


Tetto piano:
Ghiaia 16/32 spess. 50 mm
Feltro Tipo S-Felt T 300
Manto Tipo SikaRoof AT-18
Isolazione Tipo PIR Alu 160 mm
Freno vapore Tipo SikaShield EGV 35 flam
Primer Tipo Dörr Titanol V

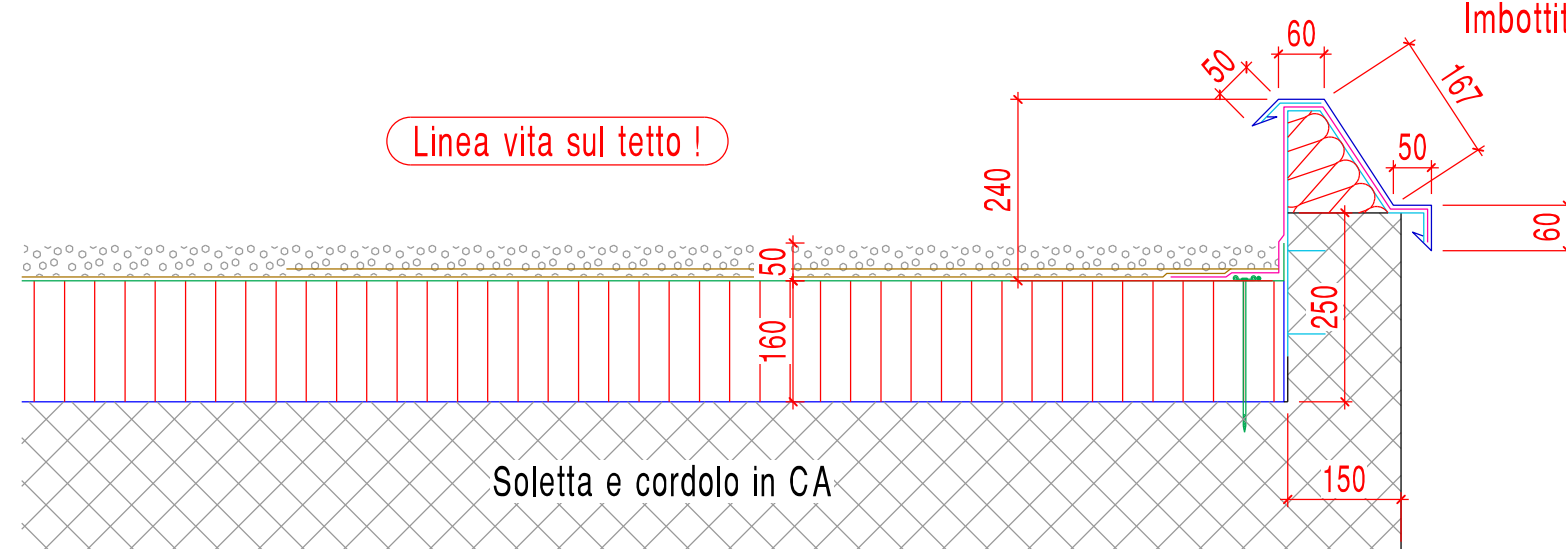

Cordolo:
Frontalino inox opaco sv. 500
Risvolto Tipo SikaRoof AT FSA P sv. 660
Lamiera zincata 1.0 mm sv. 670
Imbottitura con lana di roccia tipo 1

Misure da verificare !

Tesserete - Aule spogliatoi Scuola media - Mappale 191 RFD
Sezione tipo bordo tetto 1:10