


Stratigrafia tetto piano:  
 Ghiaia 16/32 spess. 50 mm  
 Strato di drenaggio Tipo Iso-Drain 10 GP Vello Intagliato  
 Manto Tipo SikaRoof AT-18  
 Isolazione Tipo PIR Alu 160 mm  
 Freno vapore Tipo SikaShield AL-E 3 SK  
 Supporto ausiliario in lamiera spess 1.00 mm


Bordo tetto piano:  
 Paraghiaia 60x30x1.25  
 Lamiera in acciaio zincato 1.0 mm sv 400  
 Travetto in abete 120/160

Stratigrafia tetto parte inclinata:  
 Manto Tipo SikaRoof AT-18 FSA + Primer 600  
 Isolazione Tipo PIR Vello 100 mm  
 Freno vapore Tipo SikaShield AL-E 3 SK  
 Pannello in legno esistente 50 mm

Canale:  
 Travetto in abete 120/100  
 Lamiera plastificata sv fino a 1'000  
 con fondo a cuneo per pendenza canale  
 Lana di roccia Tipo 1 spess fino a 30 mm  
 Lamiera d'aggancio zincata sv fino a 670

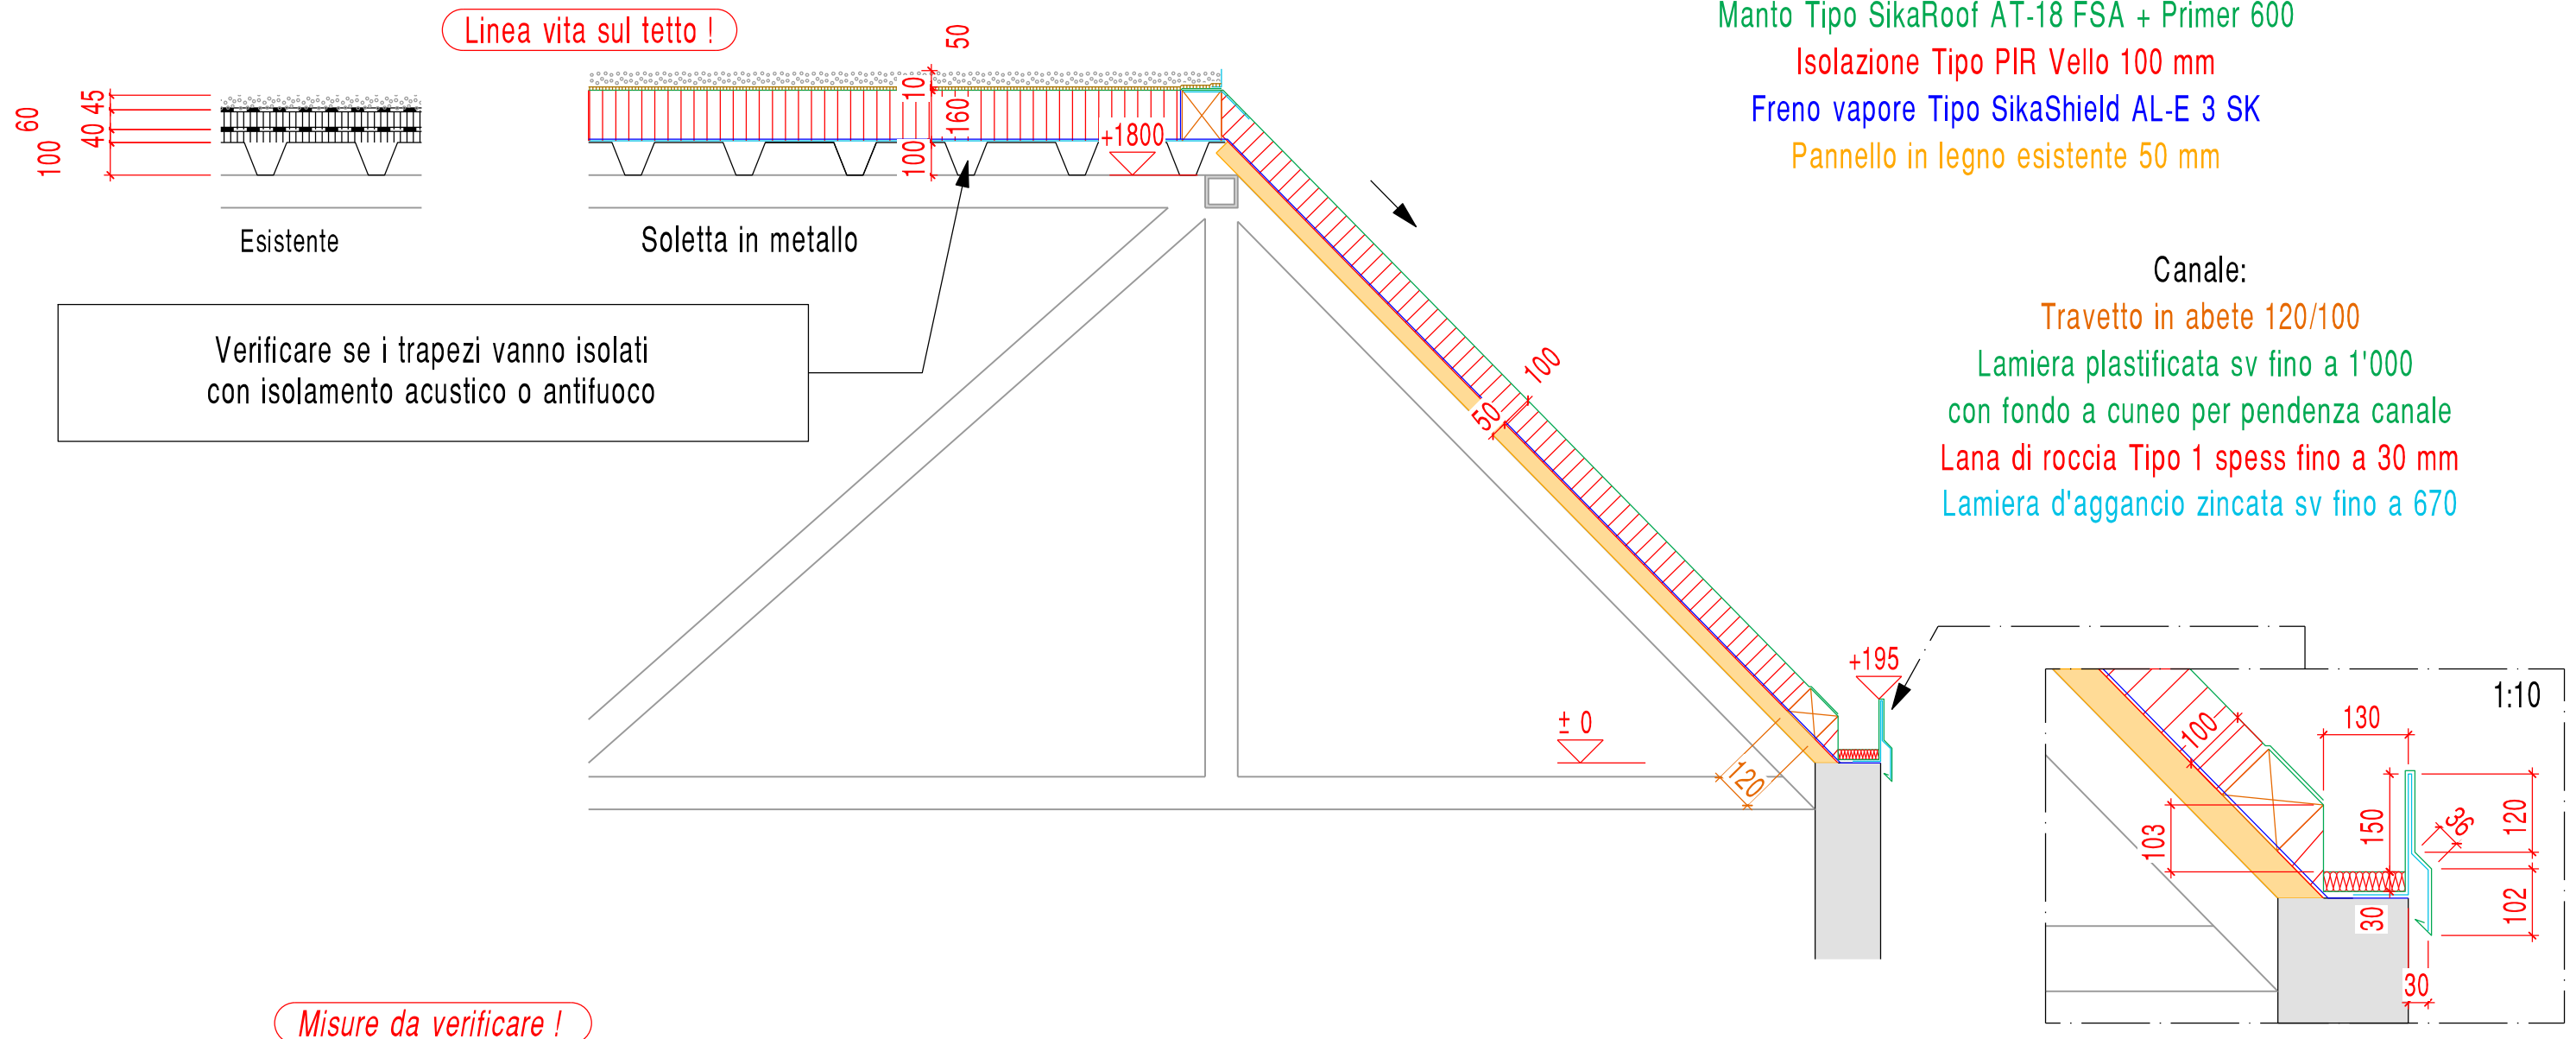

Tesserete - Palestra Scuola media - Mappale 191 RFD  
 Sezione tetto 1:20 - Variante tetto piano con ghiaia sul tetto alto  
 Sezione A - A VARIANTE 1

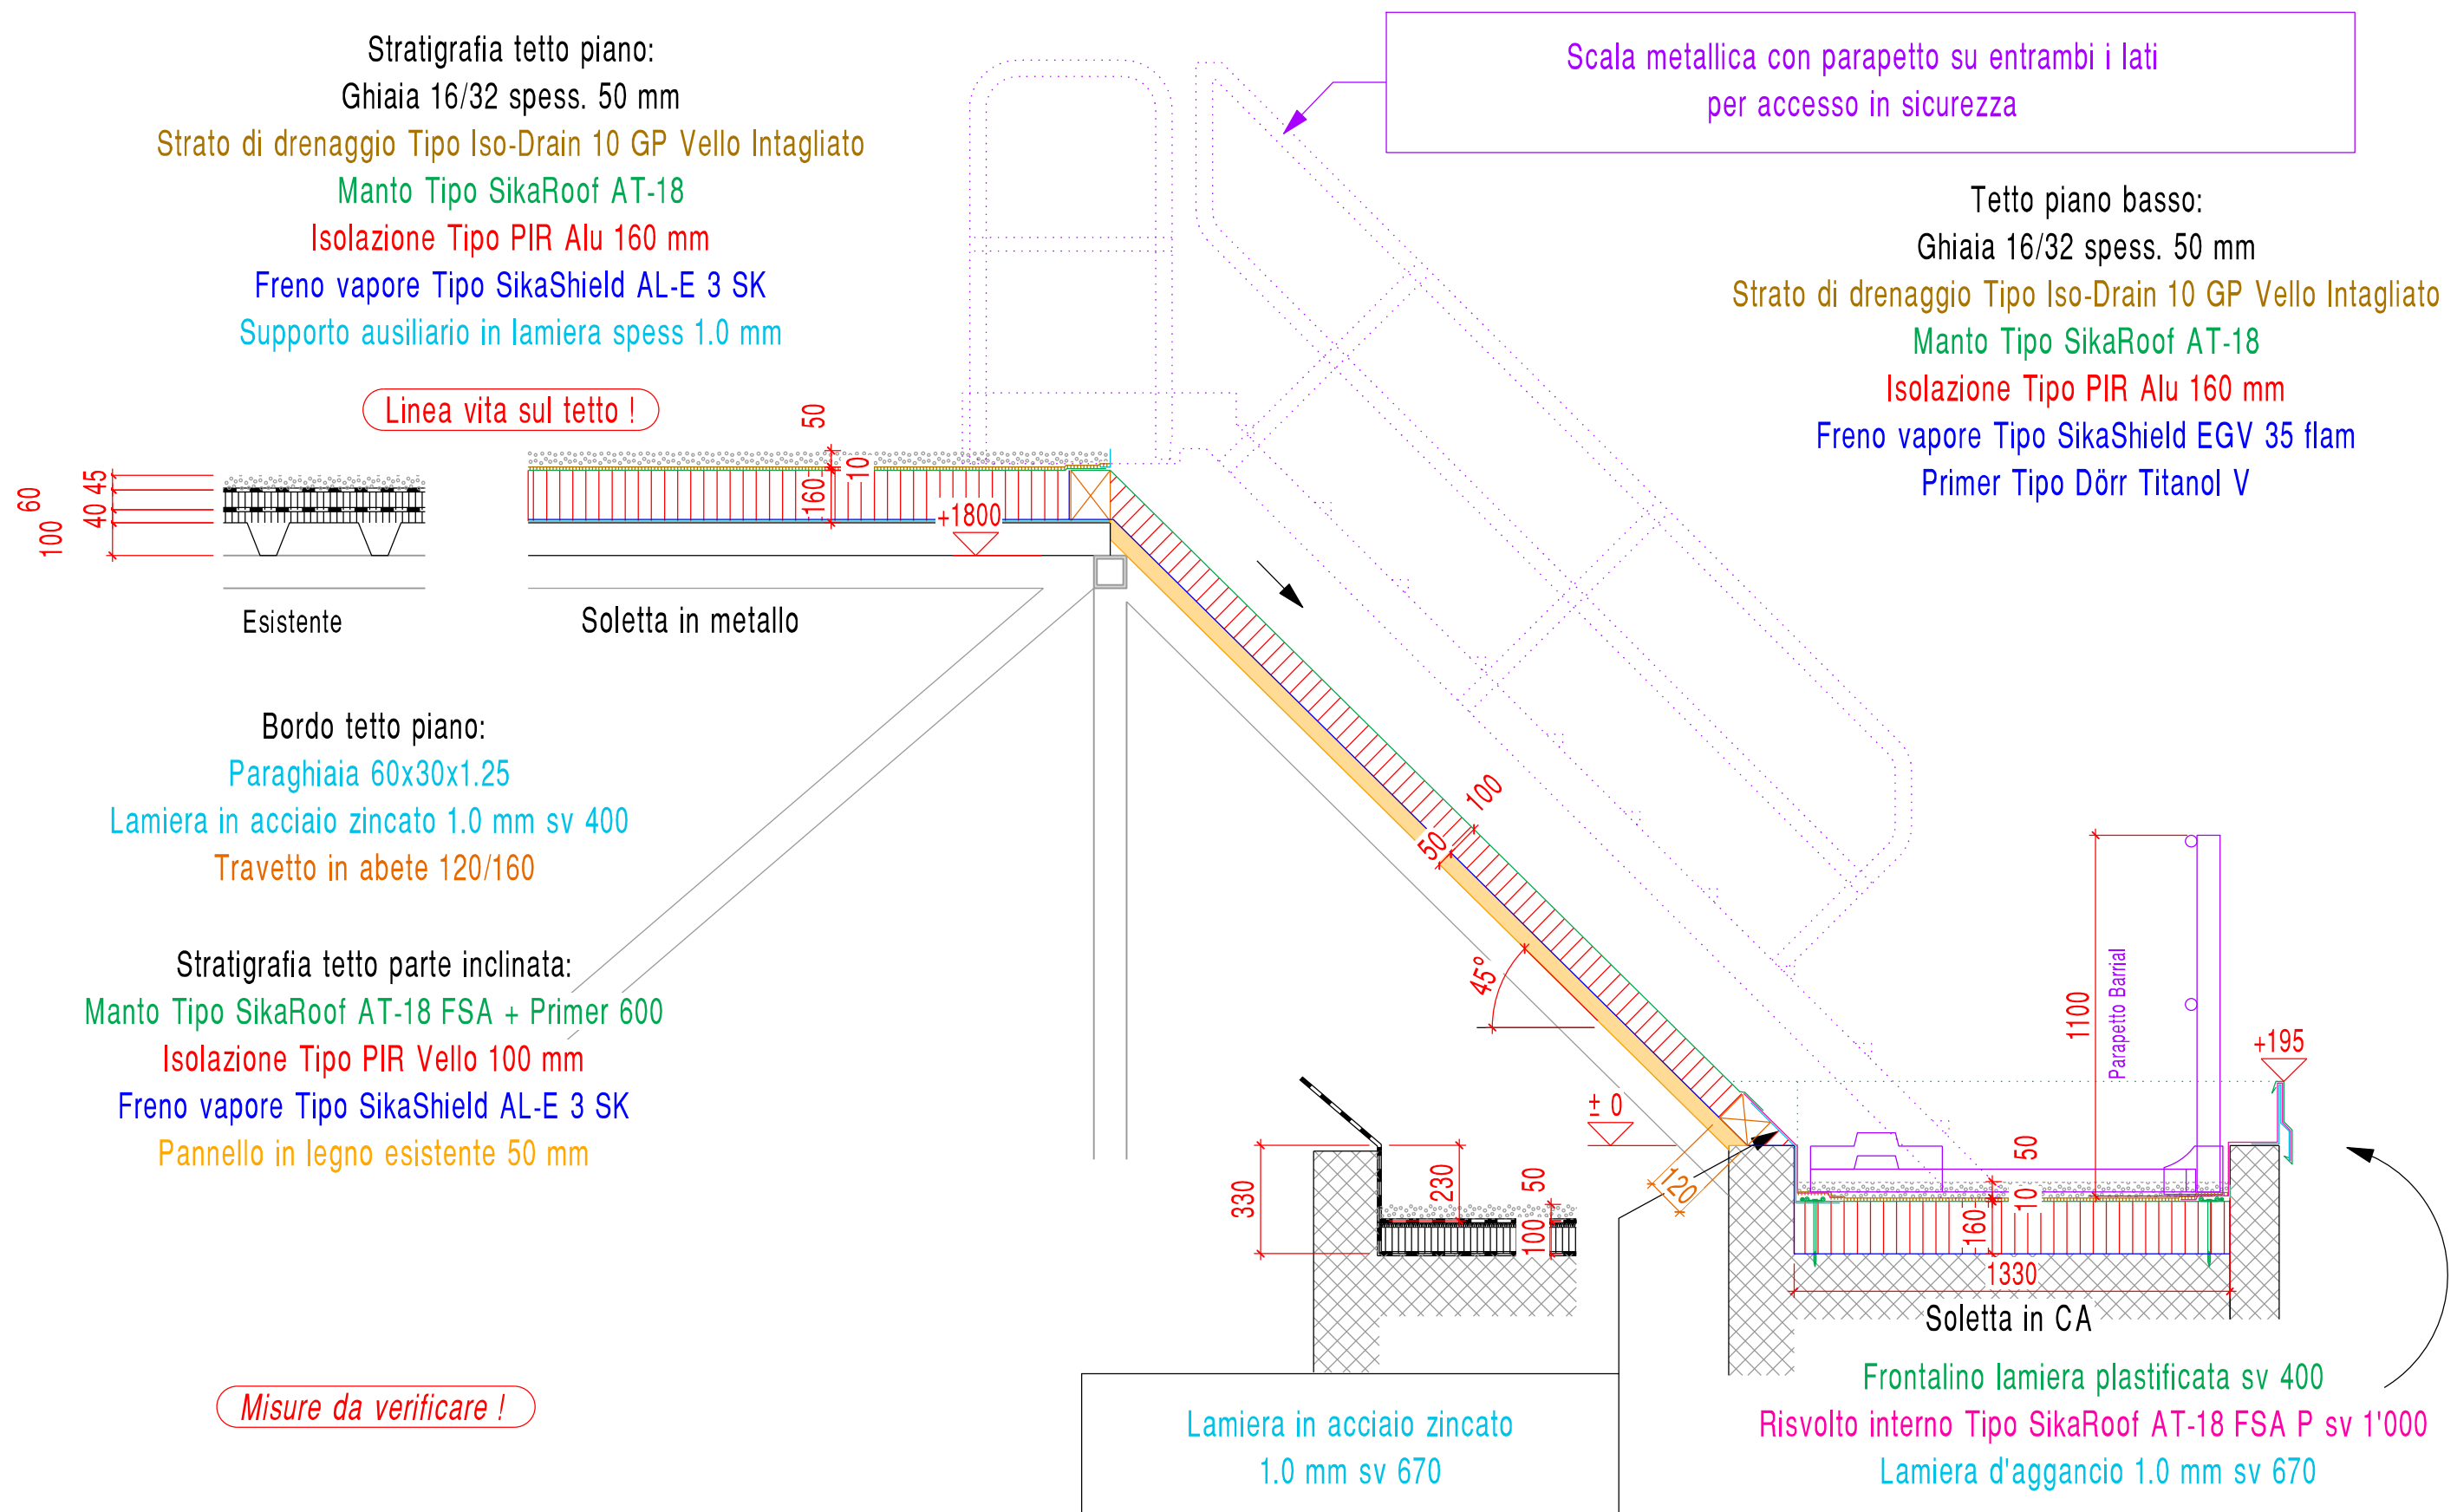

Tesserete - Palestra Scuola media - Mappale 191 RFD  
 Sezione tetto 1:20 - Variante tetto piano con ghiaia sul tetto alto  
 Sezione B - B VARIANTE 1