


Sinottico Pittore Esterno - Pareti

- Pareti esterne intonacate - Esistenti
- Pareti esterne intonacate - Nuove
- Parapetti esterni in cemento - Esistenti
- Parapetti esterni in cemento - Nuovi
- Pareti in cemento - Trattamento idrorepellente


Oggetto	E4113 - 176 LICEO CANTONALE DI BELLINZONA					Oggetto n°	File n°	Piano n°
Nome Piano	Pittore Pareti Esterne Pianta - Livello 1					E4113	834-2	834-2
Nome File	176.834.2	Formato	Settore	Scala	Data	Modifica		
Disegnato	BA	Data	29.04.2025	A3	00	1:300	05.05.2025	0
Approvato		Data						

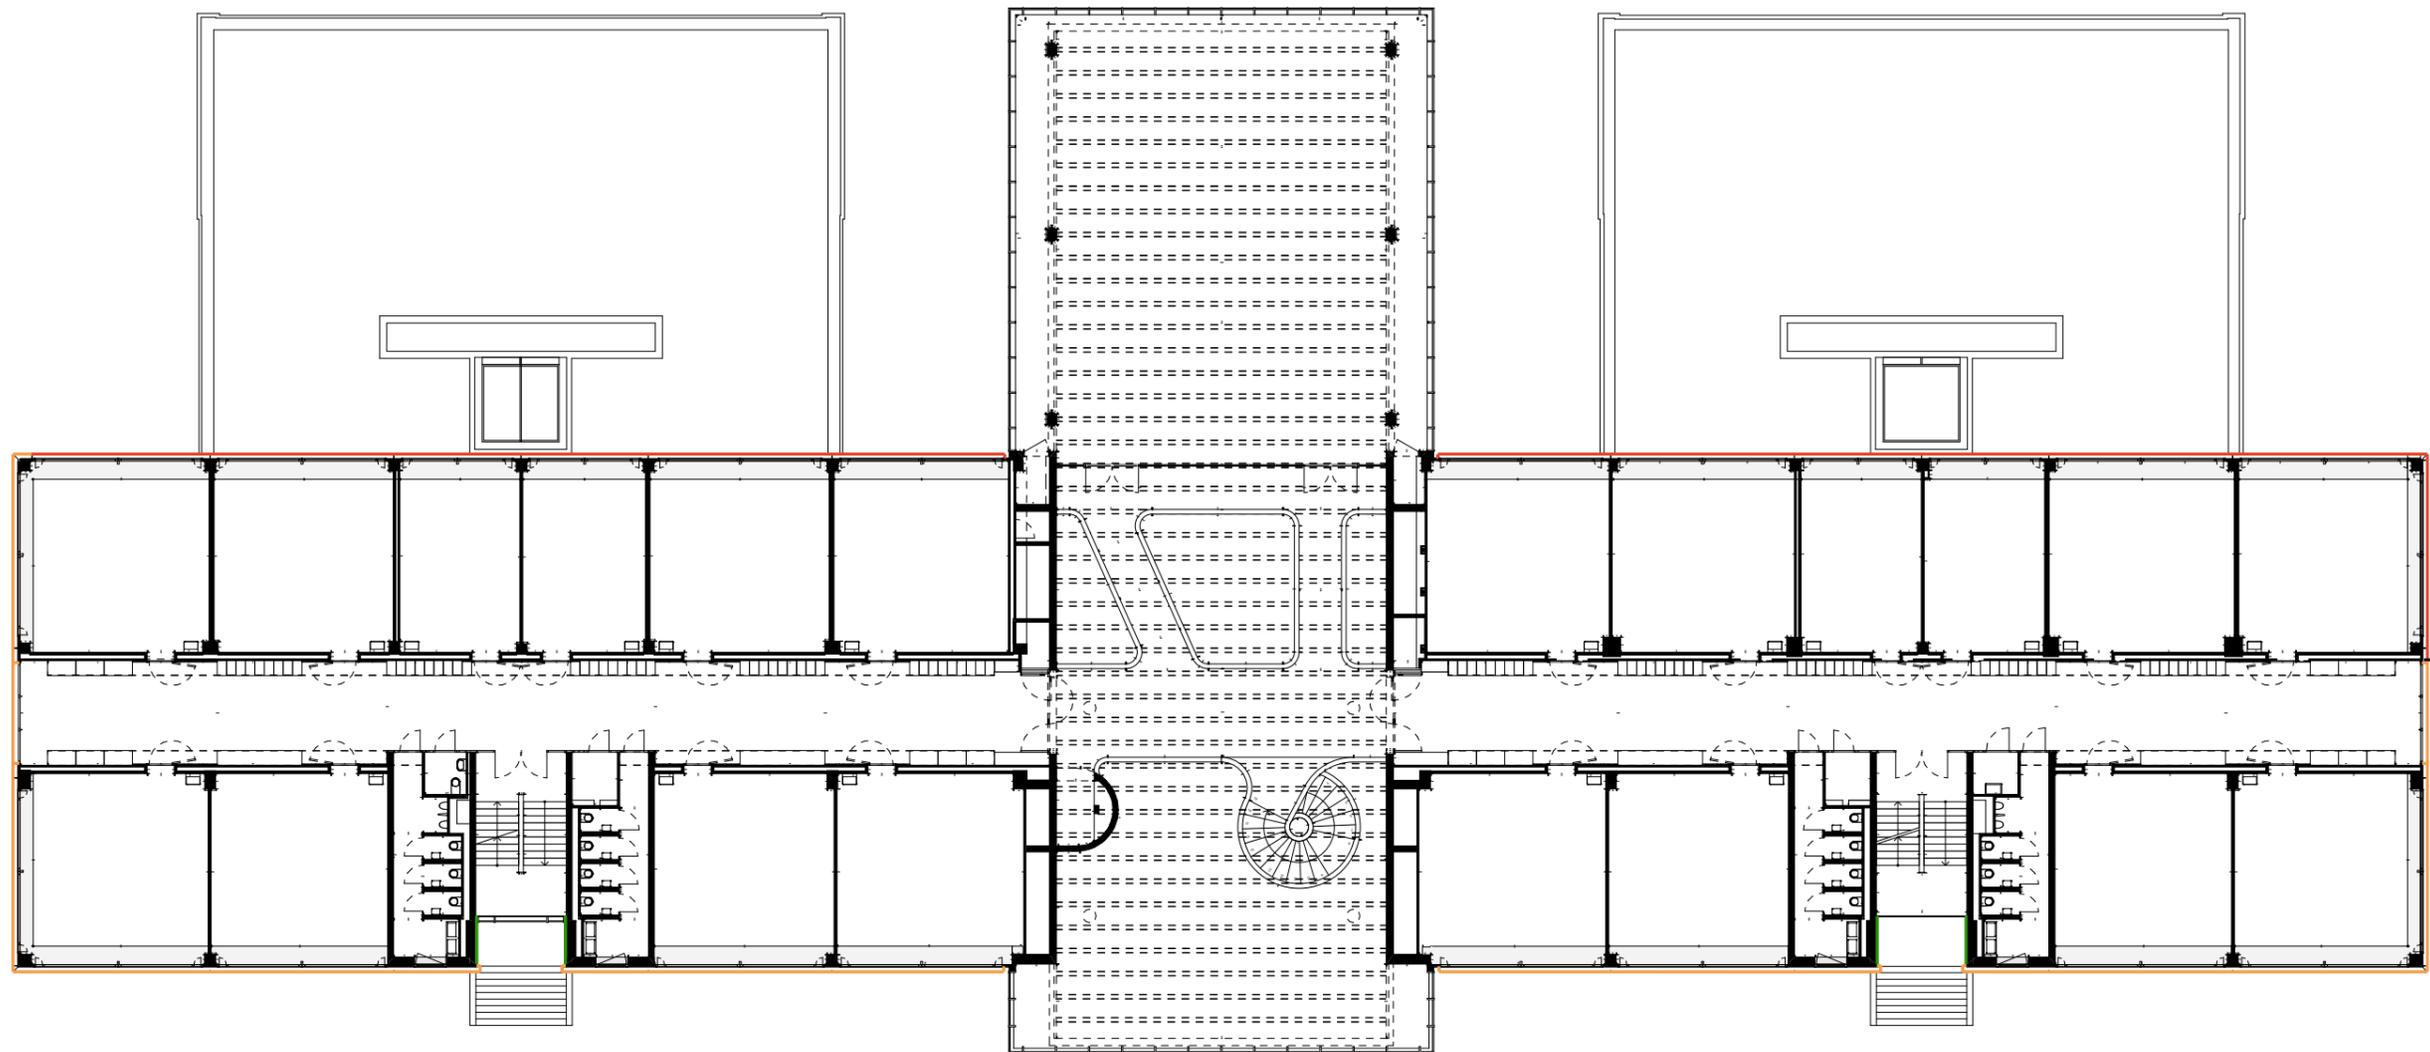

Sinottico Pittore Esterno - Pareti

- Pareti esterne intonacate - Esistenti
- Pareti esterne intonacate - Nuove
- Parapetti esterni in cemento - Esistenti
- Parapetti esterni in cemento - Nuovi
- Pareti in cemento - Trattamento idrorepellente

Oggetto	E4113 - 176 LICEO CANTONALE DI BELLINZONA				Oggetto n°	File n°	Piano n°
Nome Piano	Pittore Pareti Esterne Pianta - Livello 3				E4113	834-4	834-4
Nome File	176.834.4	Formato	Settore	Scala	Data	Modifica	
Disegnato	BA	Data	29.04.2025	A3	00	1:300	05.05.2025
Approvato		Data					0

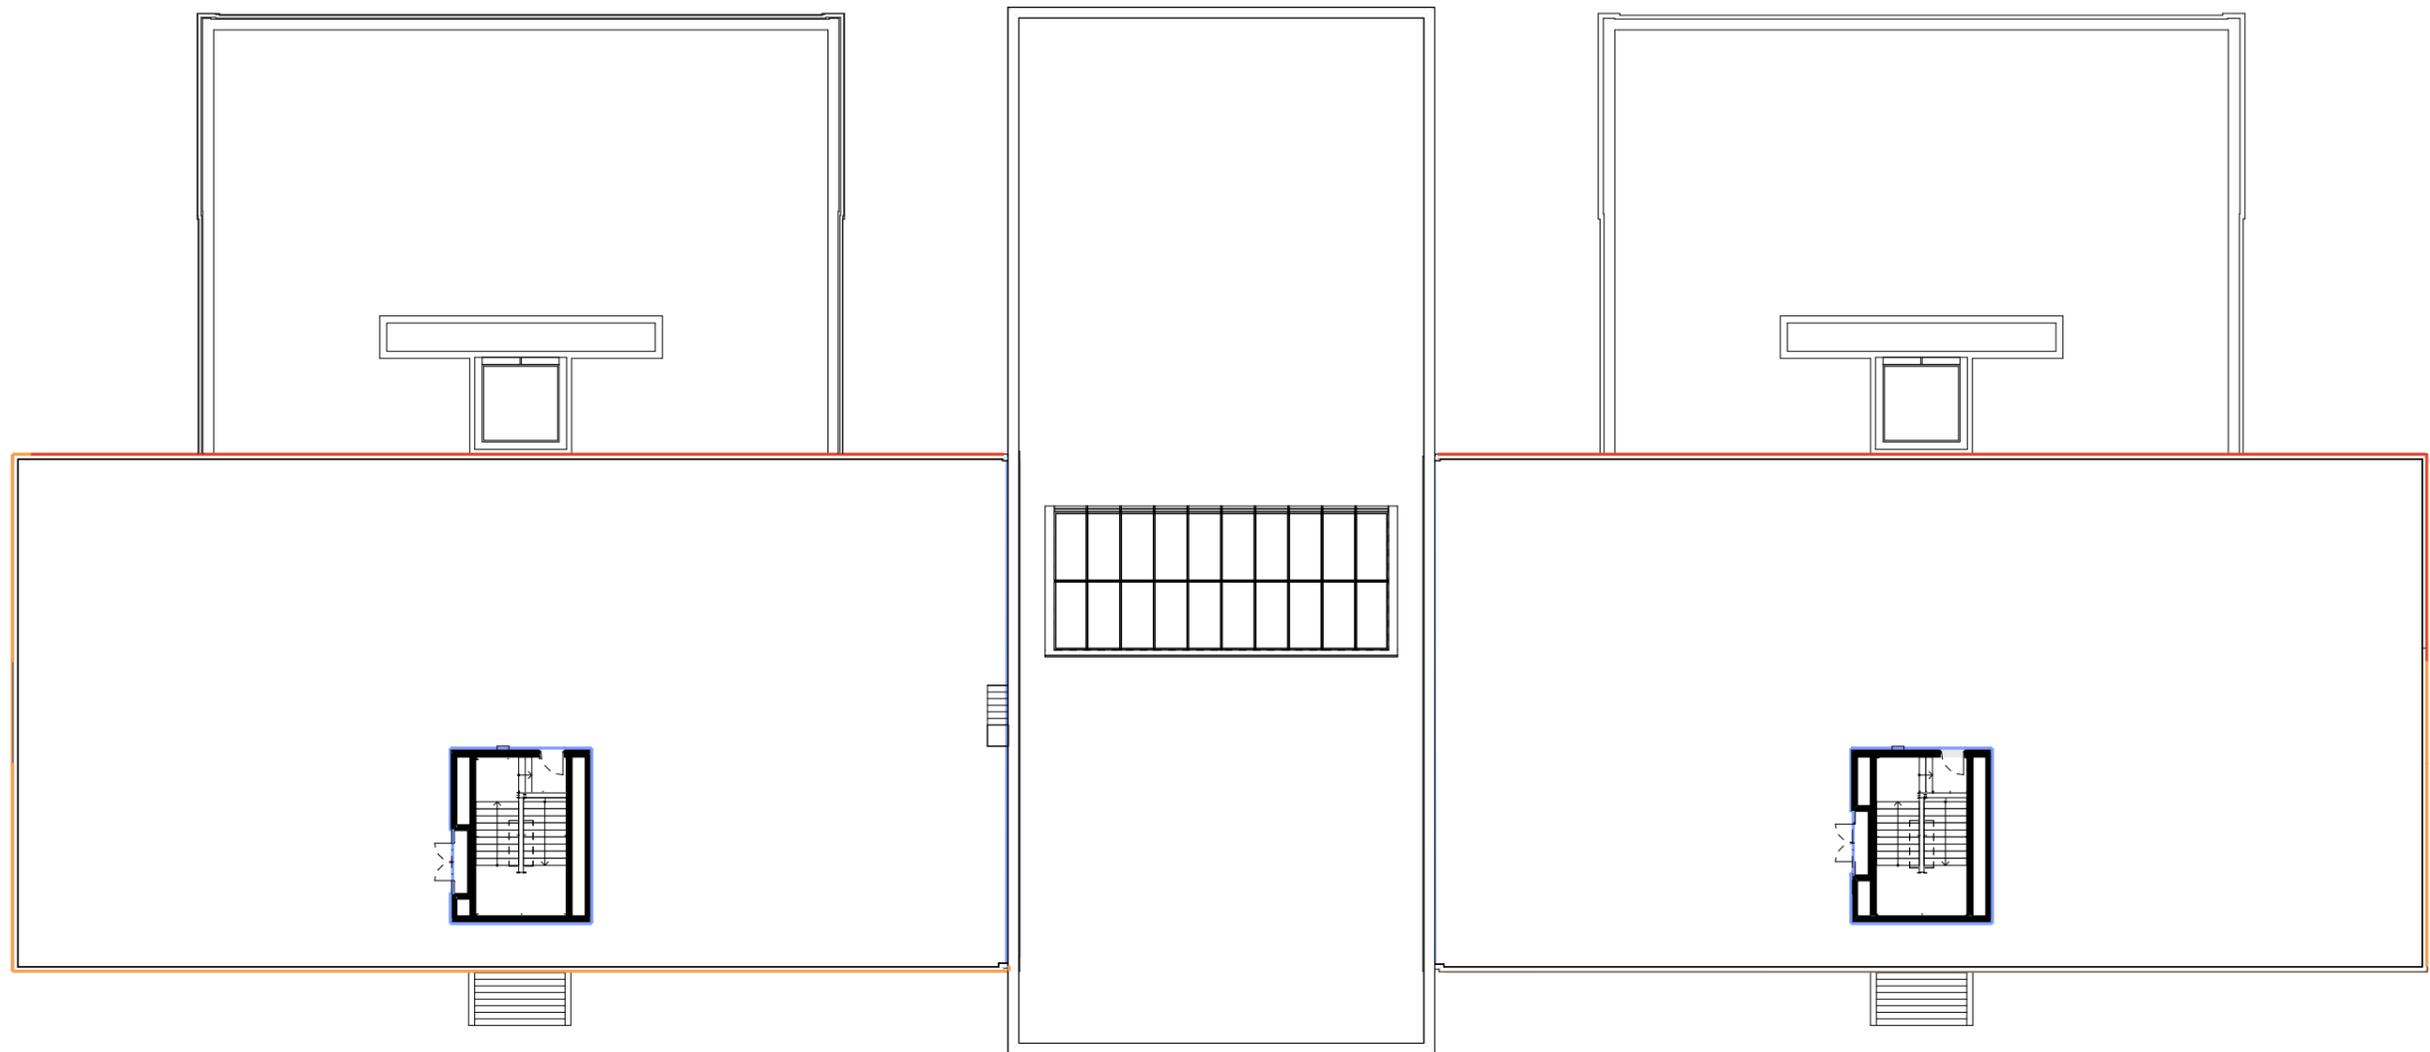

Sinottico Pittore Esterno - Pareti

- Pareti esterne intonacate - Esistenti
- Pareti esterne intonacate - Nuove
- Parapetti esterni in cemento - Esistenti
- Parapetti esterni in cemento - Nuovi
- Pareti in cemento - Trattamento idrorepellente

Oggetto	E4113 - 176 LICEO CANTONALE DI BELLINZONA					Oggetto n°	File n°	Piano n°
Nome Piano	Pittore Pareti Esterne Pianta - Livello 4					E4113	834-5	834-5
Nome File	176.834.5	Formato	Settore	Scala	Data	Modifica		
Disegnato	BA	Data	29.04.2025	A3	00	1:300	05.05.2025	0
Approvato		Data						0

