Dipartimento delle finanze e dell'economia
Sezione della logistica
Via del Carmagnola 7
6500 Bellinzona
t +41 (0)91 814 77 11
f +41 (0)91 814 77 19
e-mail : dfe-sl@ti.ch
web : www.ti.ch/DFE/DR/SL

Repubblica
e Cantone
Ticino

Oggetto		Oggetto N°	File N°	Piano N°
	PALAZZO DEGLI STUDI - LUGANO	E2060	001	001
Nome Piano	PIANO DI SITUAZIONE	Mappale 383		Variante 1

Nome File	E2060_A1_SI_SIT_00_200_001_41_1.dwg			Formato	Settore	Scala	Data	Modifica
Disegnato	RLA	Data	24.10.2022	126.0 x 59.4	00	1:200	24.10.2022	
Approvato	Leuzinger / Vicari	Data	24.10.2022					

0 1 5 10m

ETH/SIA/OTIA
VIA CASSARATTA 28
CH 6900 LUGANO
T +41 91 922 82 62
F +41 91 922 99 23
info@remoleuzinger.ch
www.remoleuzinger.ch
www.remoleuzinger.ch

REMO LEUZINGER CLAUDIO VICARI ARCHITETTI

225 PASTLU - RISTRUTTURAZIONE DEGLI SPAZI INTERNI DEL PALAZZO DEGLI STUDI DI LUGANO

COMMITTENTE: DE:CS - DIVISIONE DELLA SCUOLA
DFE - SEZIONE DELLA LOGISTICA

DIS: RLA
DATA: 24.10.2022
SCALA: 1:200
DIM: 126.0 x 59,4

PIANO DI SITUAZIONE
PIANI PER APPALTI - PA1

FA1 4.1.08

Fondo di Mappa in scala 1:500 integrati dall'ufficio Servizio Regionale - Lugano, 2005

LE MISURE SONO DA VERIFICARE SULLA COSTRUZIONE, EVENTUALI DIFFERENZE SONO DA SEGNALARE ALLA DIREZIONE LAVORI
STRUTTURE : VEDI PIANI INGEGNERE CIVILE
IMPIANTI : VEDI PIANI INGEGNERI CONSULENTI

N°	Dis.	Data	Correzioni
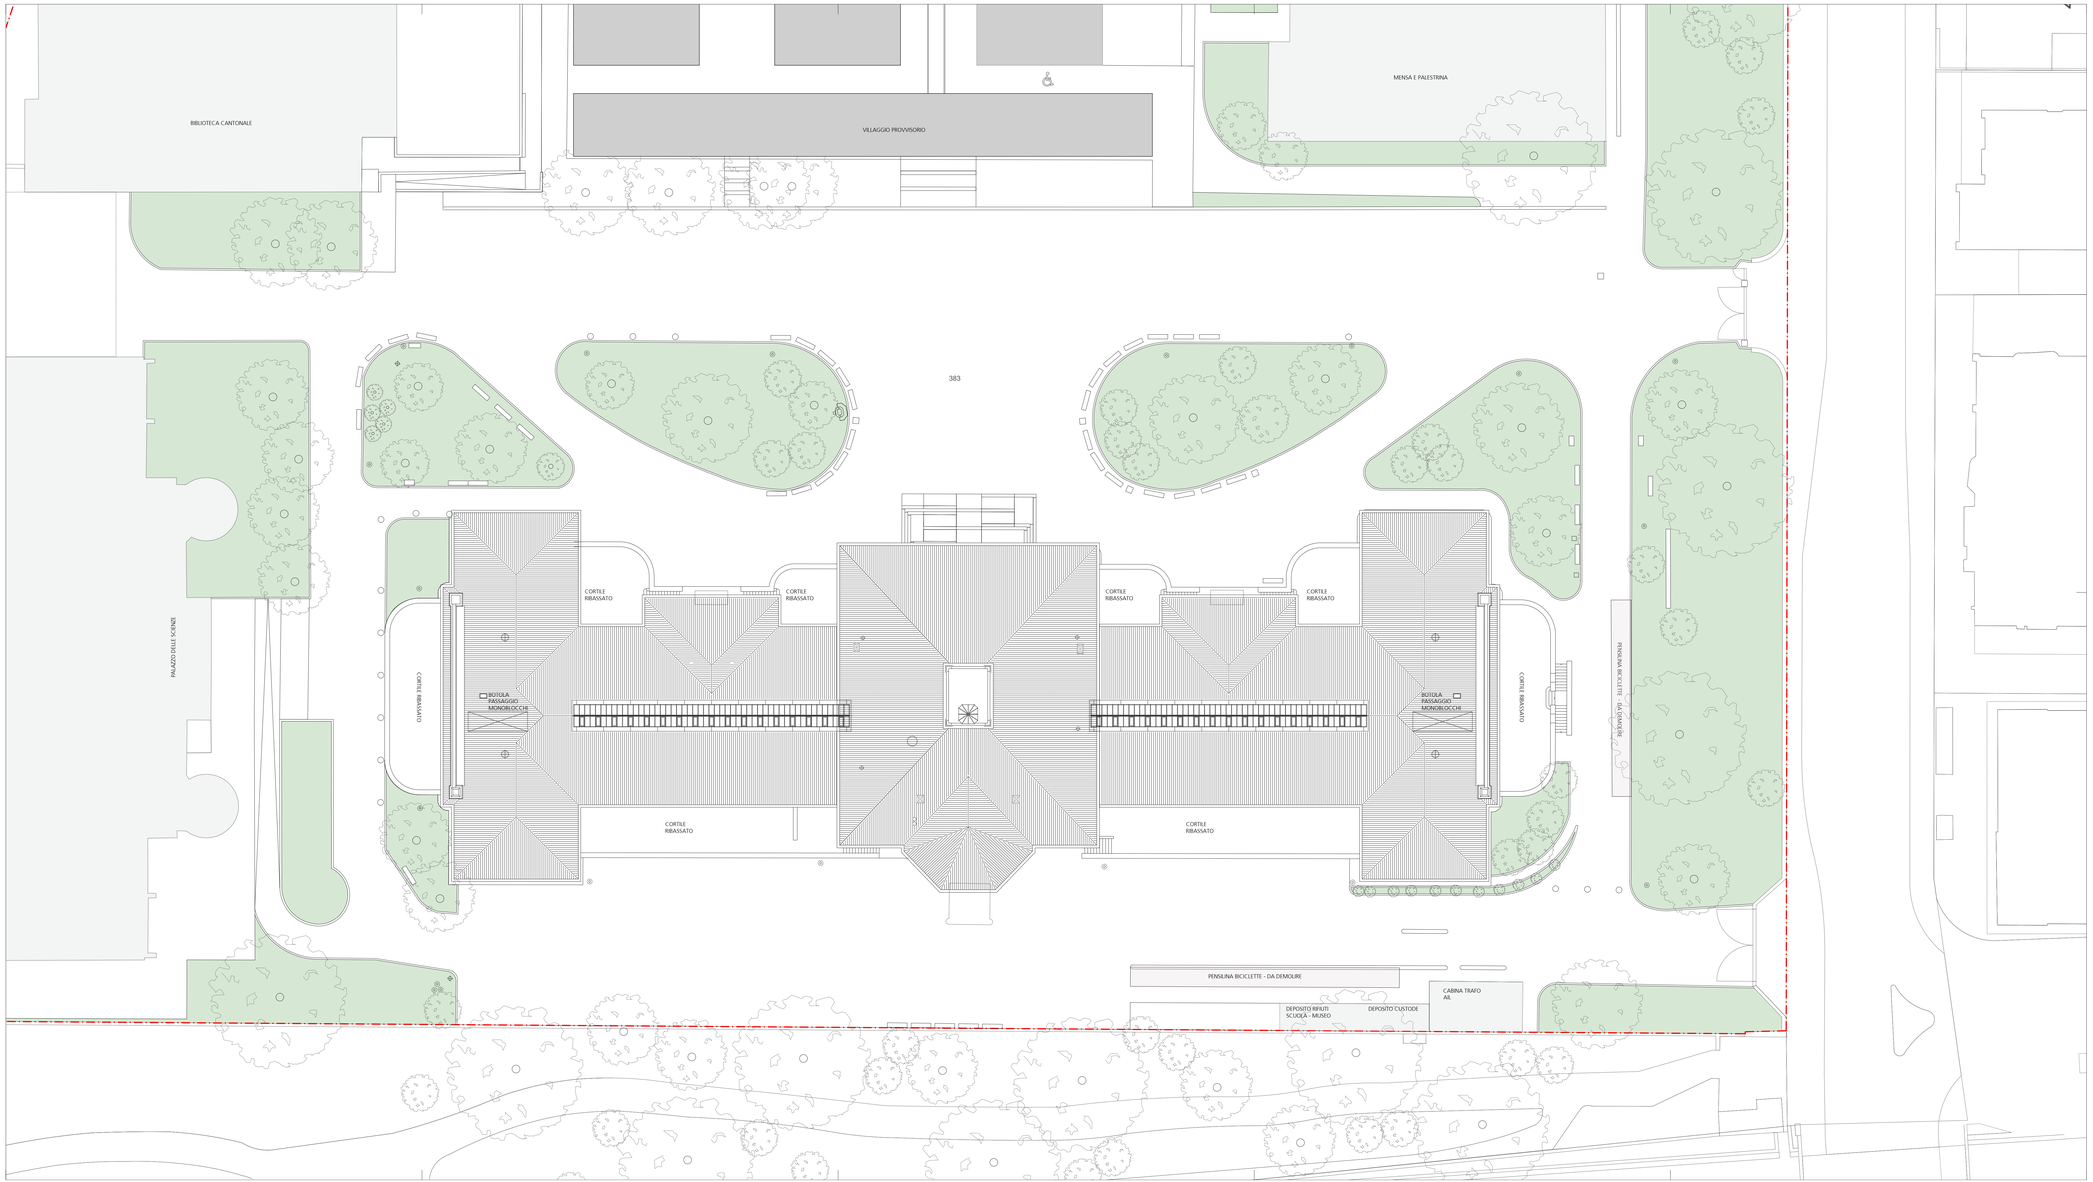
N°	Dis.	Data	Correzioni