

[illegible]

Dipartimento delle finanze e dell'economia
Sezione della logistica

Via del Carmagnola 7
6500 Bellinzona
t +41 (0)91 814 77 11
f +41 (0)91 814 77 19
e-mail : dfe-sl@ti.ch
web : www.ti.ch/DFE/DR/SL

Repubblica
e Cantone
Ticino

Oggetto PALAZZO DEGLI STUDI - LUGANO						Oggetto N° E2060	File N° 002	Piano N° 002
Nome Piano SEZIONE E-E						Mappale 383		Variante 1
Nome File	E2060_A1_DE_S02_00_20_002_51_1.dwg	Formato	Settore	Scala	Data		Modifica	
Disegnato	RLA	Data	23.04.2025					
Approvato	Leuzinger / Vicari	Data	23.04.2025	63.0 x 59.4	00	1:100	23.04.2025	

		0		5		10m	
ETH/SIA/ 0 TIA		REMO LEUZINGER CLAUDIO VICARI ARCHITETTI					
VIA CASSARINETTA 28 CH 6980 LUGANO T +42 91 922 82 62 F +41 91 922 89 13 info@remo-leuzinger.ch claudio@remo-leuzinger.ch www.remo-leuzinger.ch		225 PASTLU - RISTRUTTURAZIONE DEGLI SPAZI INTERNI DEL PALAZZO DEGLI STUDI DI LUGANO				DIS: RLA DATA: 23.04.2025 SCALA: 1:100 DIM: 63 x 59,4	
		COMMITTENTE: DECS - DIVISIONE DELLA SCUOLA DFE - SEZIONE DELLA LOGISTICA					
						</	

Dipartimento delle finanze e dell'economia
Sezione della logistica


Via del Carmagnola 7
6500 Bellinzona
t +41 (0)91 814 77 11
f +41 (0)91 814 77 19
e-mail : dfe-sl@ti.ch
web : www.ti.ch/DFE/DR/SL

Repubblica
e Cantone
Ticino

Oggetto PALAZZO DEGLI STUDI - LUGANO						Oggetto N° E2060	File N° 003	Piano N° 003
Nome Piano SEZIONE L-L						Mappale 383	Variante 1	
Nome File E2060_A1_DE_S03_00_20_003_51_1.dwg		Formato	Settore	Scala	Data		Modifica	
Disegnato Approvato	RLA Leuzinger / Vicari	Data Data	23.04.2025 23.04.2025	63.0 x 59.4	00	1:100	23.04.2025	

		0	5	10m
ETH/SIA/ 0 TIA		REMO LEUZINGER CLAUDIO VICARI ARCHITETTI		
VIA CASSARINETTA 28 CH 6980 LUGANO T +41 91 922 82 62 F +41 91 922 89 13 info@remo-leuzinger.ch claudio@remo-leuzinger.ch www.remo-leuzinger.ch		225 PASTLU - RISTRUTTURAZIONE DEGLI SPAZI INTERNI DEL PALAZZO DEGLI STUDI DI LUGANO		
		DIS:		RLA
		DATA:		23.04.2025
		SCALA:		1:100
		DIM:		63 x 59,4
		COMMITTENTE: DECS - DIVISIONE DELLA SCUOLA DFE - SEZIONE DELLA LOGISTICA		
SEZIONE L-L (LABORATORI)				PE
PIANI ESECUTIVI				5.3.03

LE MISURE SONO DA VERIFICARE SULLA COSTRUZIONE, EVENTUALI DIFFERENZE SONO DA SEGNALARE ALLA DIREZIONE LAVORI
STRUTTURE : VEDI PIANI INGEGNERE CIVILE
IMPIANTI : VEDI PIANI INGEGNERI CONSULENTI

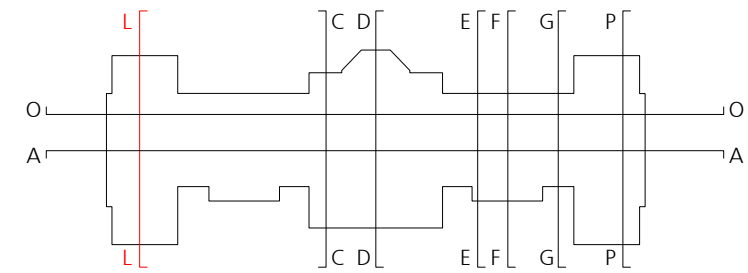

N°	Dis.	Data	Correzioni
01	cc	10.04.2025	parete cartongesso lati SUD - NORD tutti i piani
02	cc	23.04.2025	travi centrale termica storica

N°	Dis.	Data	Correzioni


NB:
TUTTE LE CORNICI DELLE PORTE DELLE AULE SONO DA SMONTARE E DEPOSITARE IN UN LUOGO SCELTO CON LA DL.
TUTTE LE PORTE CONTRASSEGNAE CON IL SIMBOLO  SONO DA MANTENERE E RESTAURARE.
I PAVIMENTI
LE SCANALATURE PER LA MESSA IN OPERA DEGLI IMPIANTI ELETTRICI NELLE AULE SONO PROVVISORIE.



Oggetto PALAZZO DEGLI STUDI - LUGANO						Oggetto N° E2060	File N° 005	Piano N° 005
Nome Piano SEZIONE P-P						Mappale 383	Variante 1	
Nome File	E2060_A1_DE_S05_00_20_005_51_1.dwg	Formato	Settore	Scala	Data		Modifica	
Disegnato	RLA	Data	23.04.2025					
Approvato	Leuzinger / Vicari	Data	23.04.2025	63.0 x 59.4	00	1:100	23.04.2025	

		0		5		10m	
ETH/SIA/ 0 TIA		REMO LEUZINGER CLAUDIO VICARI ARCHITETTI					
VIA CASSARINETTA 28 CH 6980 LUGANO T +41 91 922 82 62 F +41 91 922 89 13 info@remo-leuzinger.ch claudio@remo-leuzinger.ch www.remo-leuzinger.ch		225 PASTLU - RISTRUTTURAZIONE DEGLI SPAZI INTERNI DEL PALAZZO DEGLI STUDI DI LUGANO				DIS: RLA	
						DATA: 23.04.2025	
		COMMITTENTE: DECS - DIVISIONE DELLA SCUOLA DFE - SEZIONE DELLA LOGISTICA				SCALA: 1:100	
						DIM: 63 x 59,4	
		SEZIONE P-P (SEGRETERIA)				PE	
		PIANI ESECUTIVI				5.3.05	
Piani di rilievo in scala 1:100 eseguiti dall'arch. Renzo Bagatti - Lugano, 2009.							

LE MISURE SONO DA VERIFICARE SULLA COSTRUZIONE, EVENTUALI DIFFERENZE SONO DA SEGNALARE ALLA DIREZIONE LAVORI
STRUTTURE : VEDI PIANI INGEGNERE CIVILE
IMPIANTI : VEDI PIANI INGEGNERI CONSULENTI

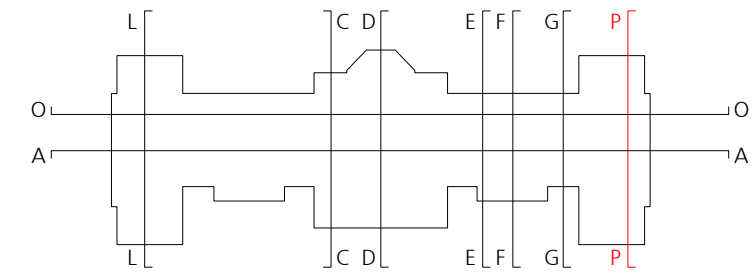

N°	Dis.	Data	Correzioni
01	cc	10.04.2025	parete cartongesso lati SUD - NORD tutti i piani
02	cc	23.04.2025	travi centrale termica storica

N°	Dis.	Data	Correzioni


NB:
TUTTE LE CORNICI DELLE PORTE DELLE AULE SONO DA SMONTARE E DEPOSITARE IN UN LUOGO SCELTO CON LA DL.
TUTTE LE PORTE CONTRASSEGNAE CON IL SIMBOLO SONO DA MANTENERE E RESTAURARE.
I PAVIMENTI
LE SCANALATURE PER LA MESSA IN OPERA DEGLI IMPIANTI ELETTRICI NELLE AULE SONO PROVVISORIE.



Repubblica
e Cantone
Ticino

Via del Carmagnola 7
6500 Bellinzona
t +41 (0)91 814 77 11
f +41 (0)91 814 77 19
e-mail : dfe-sl@ti.ch
web : www.ti.ch/DFE/DR/SL


Oggetto					Oggetto N°	File N°	Piano N°
PALAZZO DEGLI STUDI - LUGANO					E2060	006	006
Nome Piano					Mappale		Variante
SEZIONE C-C					383		1
Nome File		E2060_A1_DE_S06_00_20_006_51_1.dwg	Formato	Settore	Scala	Data	Modifica
Disegnato	RLA	Data	23.04.2025	00	1:100	23.04.2025	
Approvato	Leuzinger / Vicari	Data	23.04.2025				

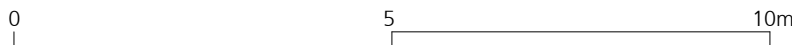

ETH/SIA/O TIA	REMO LEUZINGER CLAUDIO VICARI ARCHITETTI		
VIA CASSARINETTA 28 CH 6980 LUGANO T +41 01 922 82 82 F +41 01 922 98 13 info@remo-leuzinger.ch clavicaric@humbler.ch www.remo-leuzinger.ch	225 PASTLU - RISTRUTTURAZIONE DEGLI SPAZI INTERNI DEL PALAZZO DEGLI STUDI DI LUGANO COMMITTENTE: DECS - DIVISIONE DELLA SCUOLA DFE - SEZIONE DELLA LOGISTICA	DIS: RLA DATA: 23.04.2025 SCALA: 1:100 DIM: 63 x 59,4	
SEZIONE C-C PIANI ESECUTIVI		PE	5.3.06

Piani di rilievo in scala 1:100 eseguiti dall'arch. Pierro Bagutti - Lugano, 2009

LE MISURE SONO DA VERIFICARE SULLA COSTRUZIONE, EVENTUALI DIFFERENZE SONO DA SEGNALARE ALLA DIREZIONE LAVORI
STRUTTURE : VEDI PIANI INGEGNERE CIVILE IMPIANTI : VEDI PIANI INGEGNERI CONSULENTI

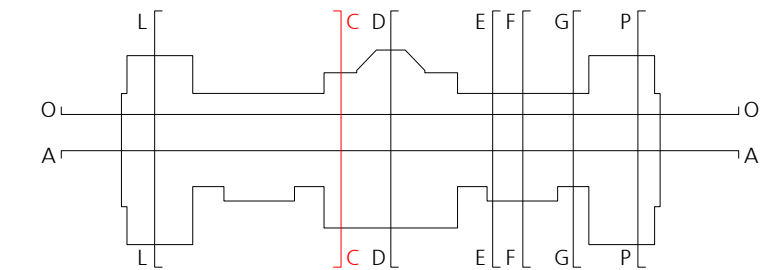

N°	Dis.	Data	Correzioni
01	cc	10.04.2025	parete cartongesso lati SUD - NORD tutti i piani
02	cc	23.04.2025	travi centrale termica storica

NB:

TUTTE LE CORNICI DELLE PORTE DELLE AULE SONO DA SMONTARE E DEPOSITARE IN UN LUOGO SCELTO CON LA DL.

TUTTE LE PORTE CONTRASSEGNAE CON IL SIMBOLO  SONO DA MANTENERE E RESTAURARE.

I PAVIMENTI


LE SCANALATURE PER LA MESSA IN OPERA DEGLI IMPIANTI ELETTRICI NELLE AULE SONO PROVVISORIE.



Oggetto PALAZZO DEGLI STUDI - LUGANO						Oggetto N° E2060	File N° 007	Piano N° 007
Nome Piano SEZIONE G-G						Mappale 383	Variante 1	
Nome File	E2060_A1_DE_S07_00_20_007_51_1.dwg	Formato		Settore		Scala	Data	Modifica
Disegnato	RLA	Data	23.04.2025					
Approvato	Leuzinger / Vicari	Data	23.04.2025	63.0 x 59.4	00	1:100	23.04.2025	

ETH/SIA/ 0 TIA				REMO LEUZINGER CLAUDIO VICARI ARCHITETTI			
VIA CASSARINETTA 28 CH 6980 LUGANO T +41 91 922 82 62 F +41 91 922 89 13 info@remo-leuzinger.ch clavcar@sumtice.ch www.remo-leuzinger.ch				225 PASTLU - RISTRUTTURAZIONE DEGLI SPAZI INTERNI DEL PALAZZO DEGLI STUDI DI LUGANO			
COMMITTENTE: DECS - DIVISIONE DELLA SCUOLA DFE - SEZIONE DELLA LOGISTICA				DIS:	RLA	DATA:	23.04.2025
				SCALA:	1:100	DIIM:	63 x 59,4
SEZIONE G-G (TRASVERSALE AULE - NICCHIE) PIANI ESECUTIVI						PE	5.3.07
Piani di rilievo in scala 1:100 eseguiti dall'arch. Remo Bagatti - Lugano, 2009.							

LE MISURE SONO DA VERIFICARE SULLA COSTRUZIONE, EVENTUALI DIFFERENZE SONO DA SEGNALARE ALLA DIREZIONE LAVORI
STRUTTURE : VEDI PIANI INGEGNERE CIVILE
IMPIANTI : VEDI PIANI INGEGNERI CONSULENTI

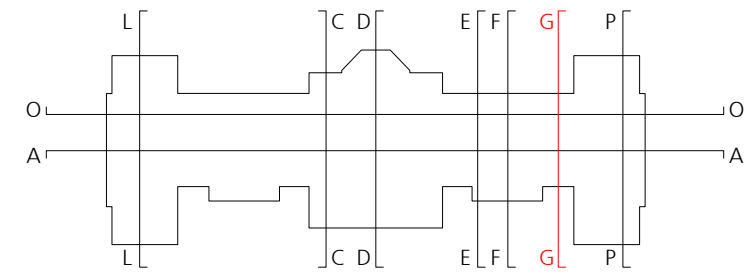

N°	Dis.	Data	Correzioni
01	cc	10.04.2025	parete cartongesso lati SUD - NORD tutti i piani
02	cc	23.04.2025	travi centrale termica storica

N°	Dis.	Data	Correzioni

NB:
TUTTE LE CORNICI DELLE PORTE DELLE AULE SONO DA SMONTARE E DEPOSITARE IN UN LUOGO SCELTO CON LA DL.
TUTTE LE PORTE CONTRASSEGNAE CON IL SIMBOLO SONO DA MANTENERE E RESTAURARE.
I PAVIMENTI
LE SCANALATURE PER LA MESSA IN OPERA DEGLI IMPIANTI ELETTRICI NELLE AULE SONO PROVVISORIE.



Dipartimento delle finanze e dell'economia
Sezione della logistica


Via del Carmagnola 7
6500 Bellinzona
t +41 (0)91 814 77 11
f +41 (0)91 814 77 19
e-mail : dfe-sl@ti.ch
web : www.ti.ch/DFE/DR/SL

Repubblica
e Cantone
Ticino

Oggetto PALAZZO DEGLI STUDI - LUGANO						Oggetto N° E2060	File N° 002	Piano N° 002
Nome Piano SEZIONE E-E						Mappale 383	Variante 1	
Nome File	E2060_A1_DE_S02_00_20_002_51_1.dwg	Formato	Settore	Scala	Data		Modifica	
Disegnato	RLA	Data	23.04.2025					
Approvato	Leuzinger / Vicari	Data	23.04.2025	63.0 x 59.4	00	1:100	23.04.2025	

		0		5		10m	
ETH/SIA/ 0 TIA		REMO LEUZINGER CLAUDIO VICARI ARCHITETTI					
VIA CASSARINETTA 28 CH 6980 LUGANO T +41 91 922 82 62 F +41 91 922 89 13 info@remo-leuzinger.ch claudio@remo-leuzinger.ch www.remo-leuzinger.ch		225 PASTLU - RISTRUTTURAZIONE DEGLI SPAZI INTERNI DEL PALAZZO DEGLI STUDI DI LUGANO				DIS: RLA	
						DATA: 23.04.2025	
						SCALA: 1:100	
		COMMITTENTE: DECS - DIVISIONE DELLA SCUOLA DFE - SEZIONE DELLA LOGISTICA				DIM: 63 x 59,4	
SEZIONE F-F						PE	
PIANI ESECUTIVI						5.3.09	

LE MISURE SONO DA VERIFICARE SULLA COSTRUZIONE, EVENTUALI DIFFERENZE SONO DA SEGNALARE ALLA DIREZIONE LAVORI
STRUTTURE : VEDI PIANI INGEGNERE CIVILE
IMPIANTI : VEDI PIANI INGEGNERI CONSULENTI

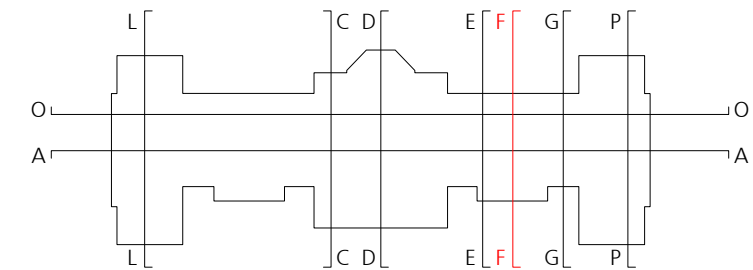

N°	Dis.	Data	Correzioni
01	cc	10.04.2025	parete cartongesso lati SUD - NORD tutti i piani
02	cc	23.04.2025	travi centrale termica storica

N°	Dis.	Data	Correzioni

