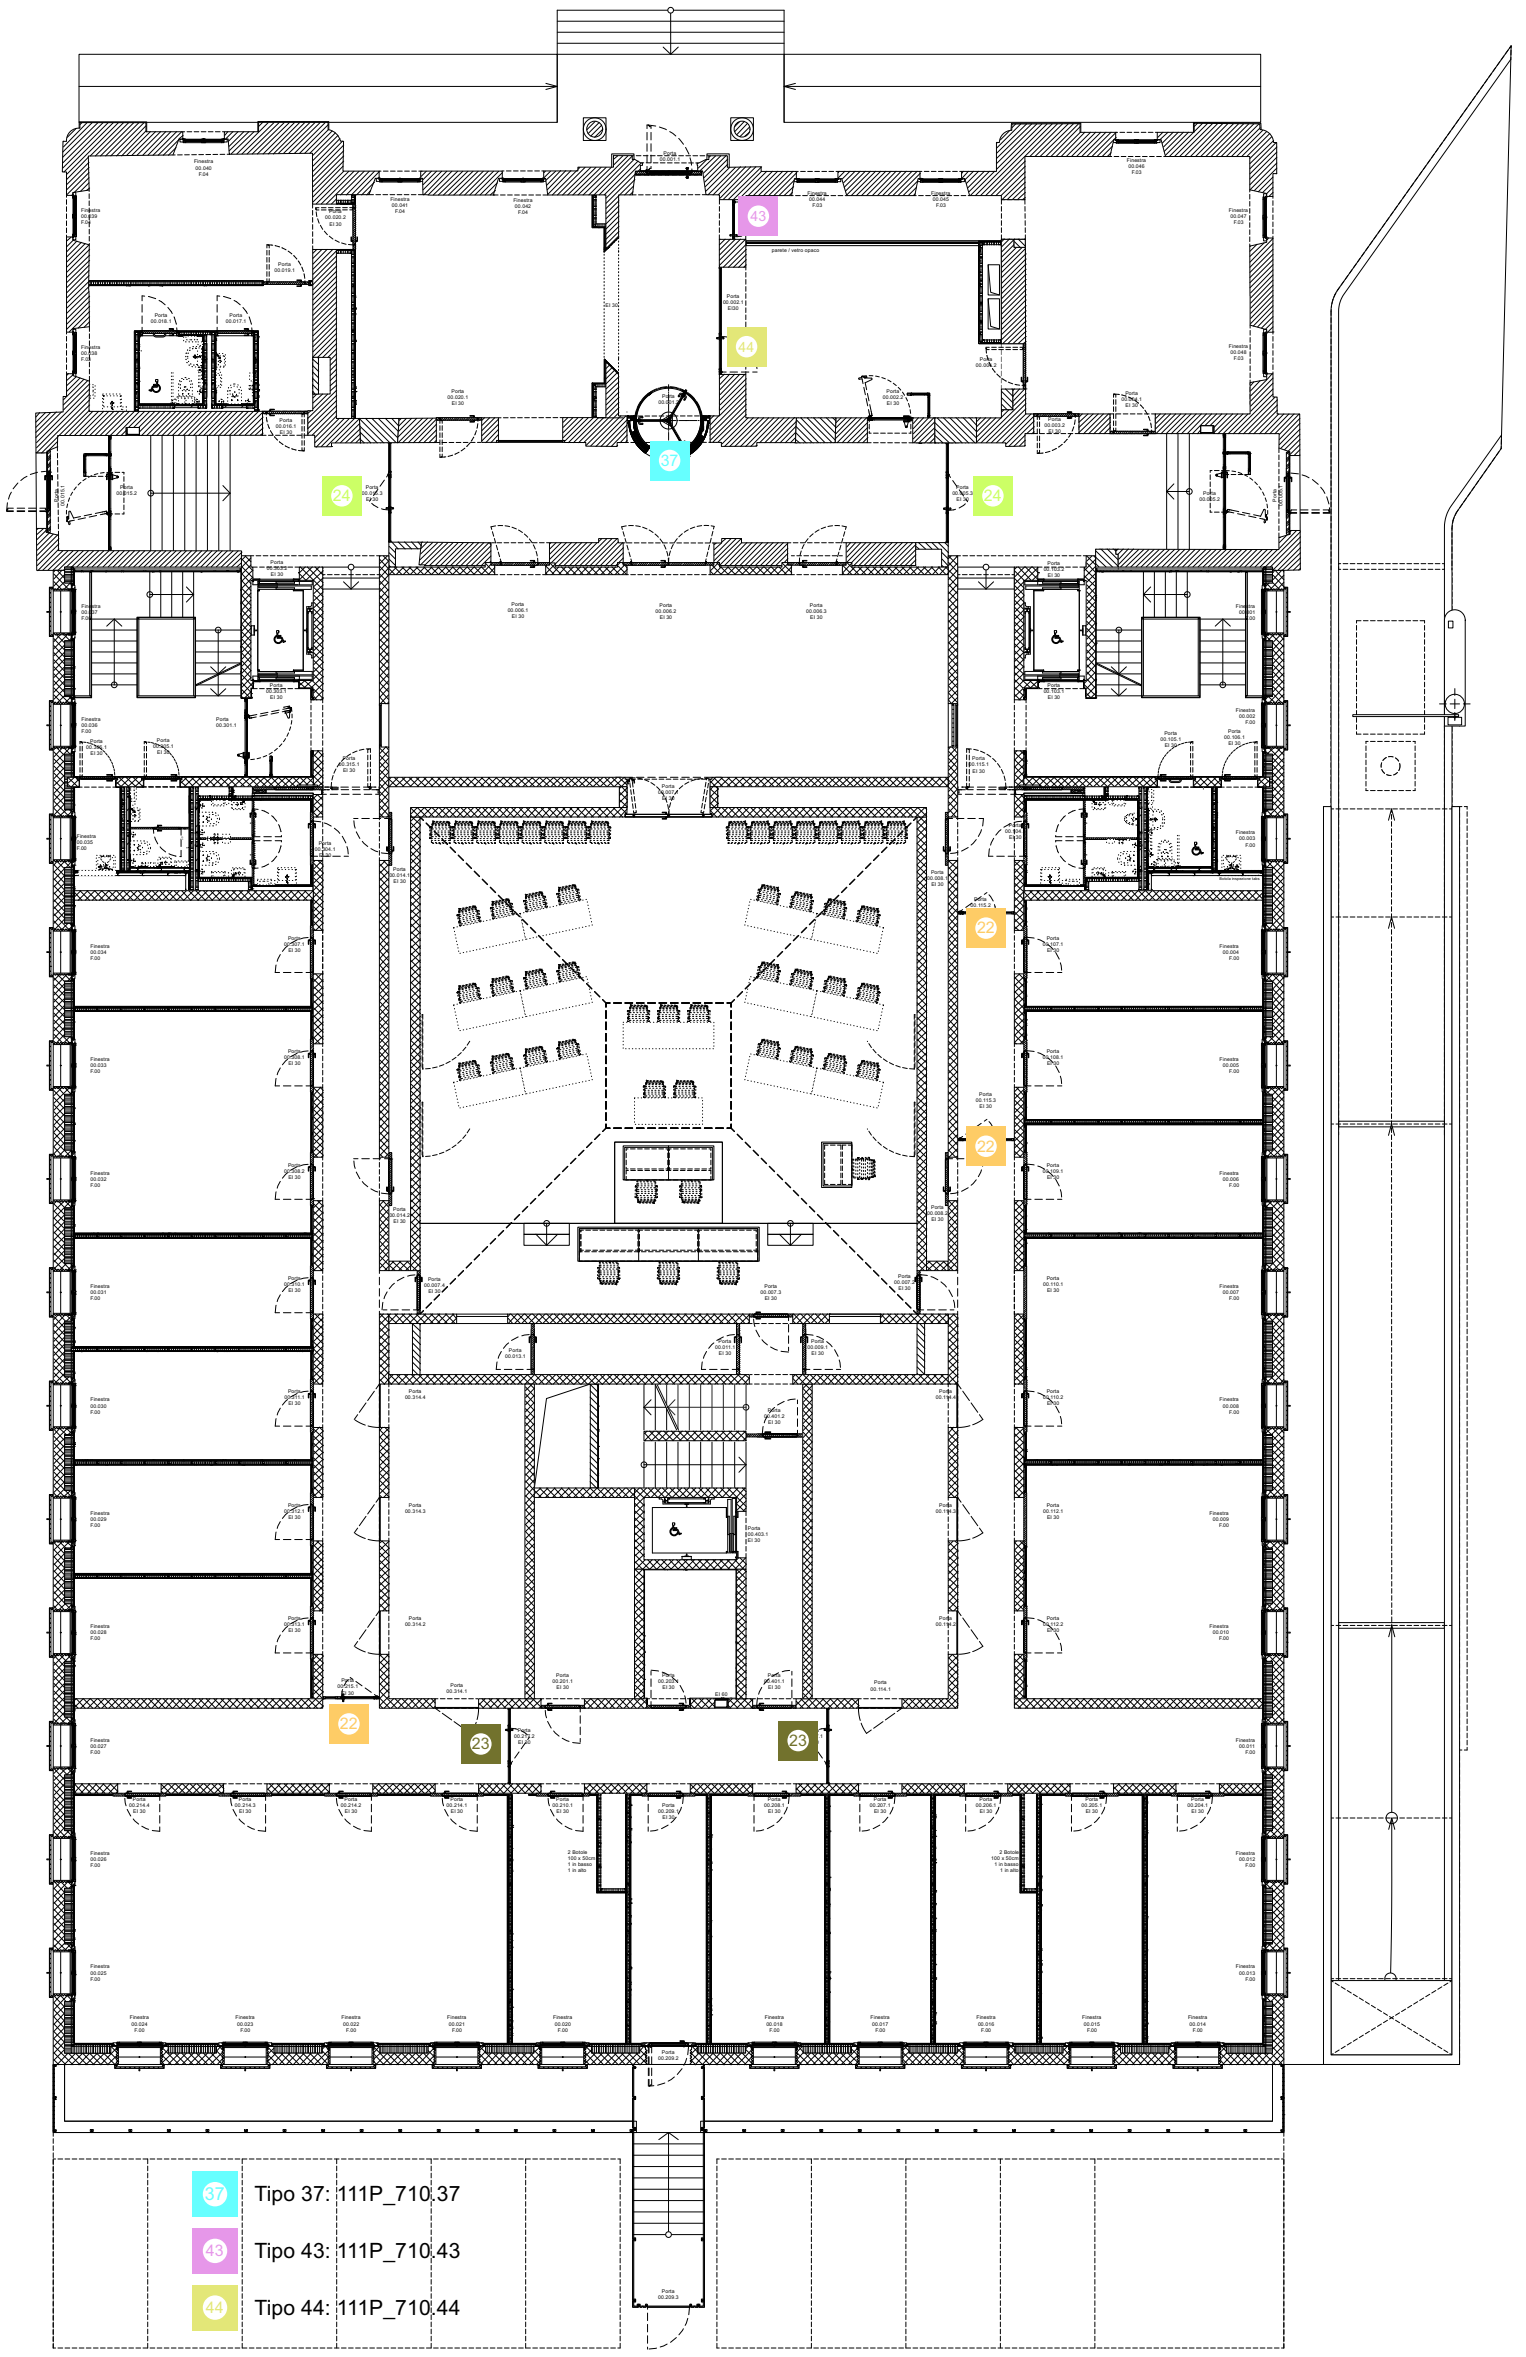

Legenda

- 22 Tipo 22: 111P_710.22
- 23 Tipo 23: 111P_710.23
- 24 Tipo 24: 111P_710.23
- 37 Tipo 37: 111P_710.37
- 43 Tipo 43: 111P_710.43
- 44 Tipo 44: 111P_710.44

Repubblica e Cantone Ticino

Dipartimento delle finanze e dell'economia - Sezione della logistica - Via del Carmagnola 7 6500 Bellinzona - t +41 (0)91 814 77 11 f +41 (0)91 814 77 19 - e-mail : dfe-sl@ti.ch web : www.ti.ch/DFE

P00	Oggetto	E4008 - Pretorio Bellinzona	VARIANTE	Oggetto N° E4008	File N°	Piano N° P00	Formato A3
	Nome Piano	Pianta piano terra - P00	0	Mappale	Data		Scala
	Piano N°	E4008_A1_CH_P00_SINOTTICO_PORTE ACCIAIO VETRO		RFD 975	19.02.24		1:200
SINOTTICO	CDL BEARTH & DEPLAZES ARCHITEKTEN AG - DURISCH + NOLLI ARCHITETTI SAGL • VIA SAN GOTTARDO 77 • 6900 MASSAGNO • T 091 960 18 30						

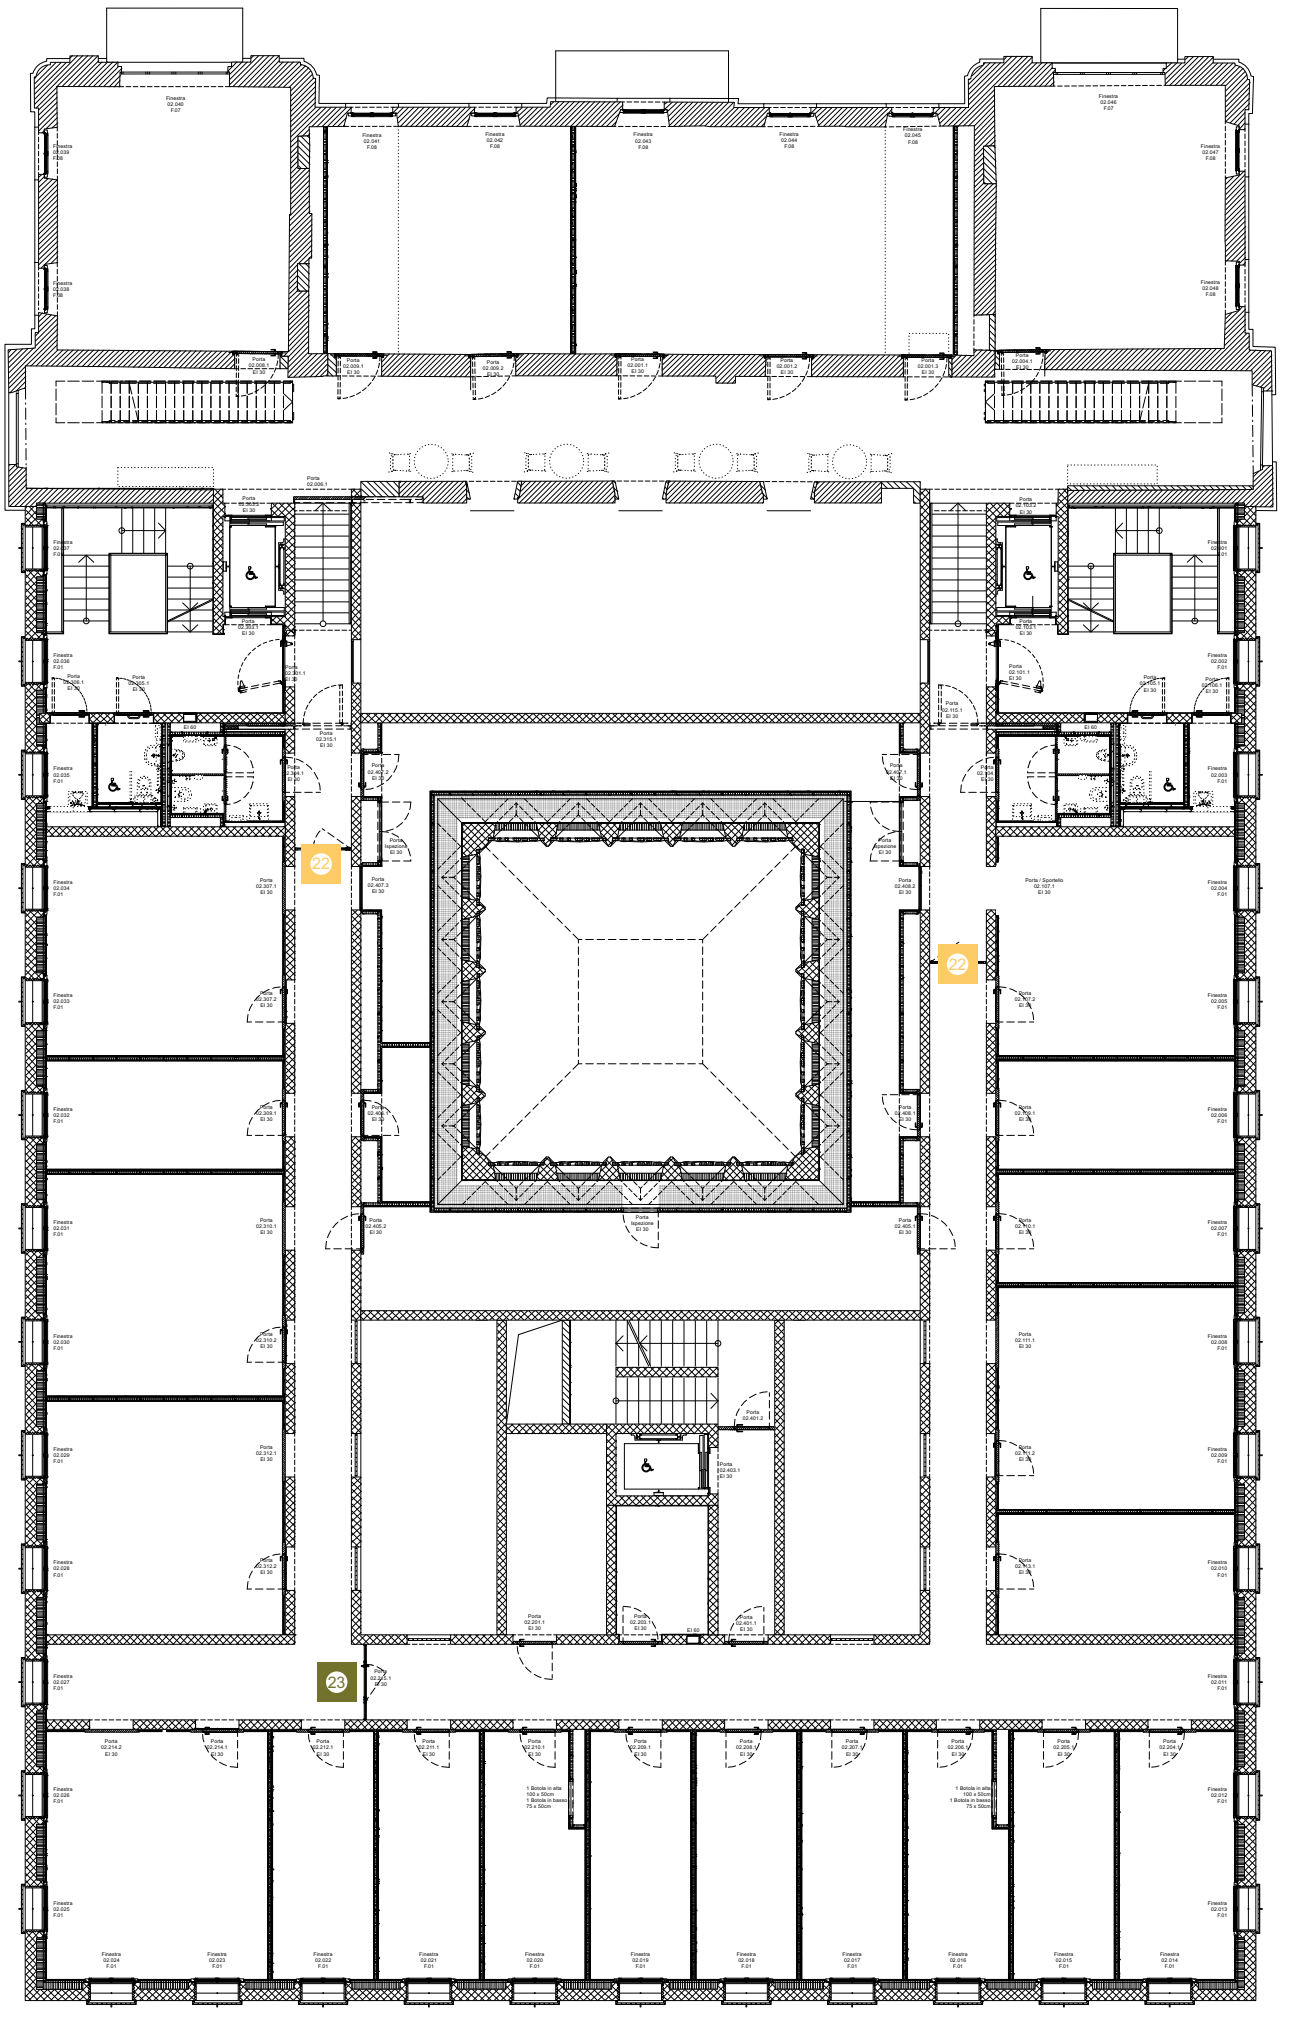

Legenda

22 Tipo 22: 111P_710.22

23 Tipo 23: 111P_710.23

Repubblica e Cantone Ticino

Dipartimento delle finanze e dell'economia - Sezione della logistica - Via del Carmagnola 7 6500 Bellinzona - t +41 (0)91 814 77 11 f +41 (0)91 814 77 19 - e-mail : dfe-sl@ti.ch web : www.ti.ch/DFE

P02	Oggetto	E4008 - Pretorio Bellinzona	VARIANTE	Oggetto N° E4008	File N°	Piano N° P02	Formato A3
	Nome Piano	Pianta piano secondo - P02	**0**	Mappale	Data		Scala
SINOTTICO	Piano N°	E4008_A1_CH_P02_SINOTTICO_PORTE ACCIAIO VETRO		RFD 975	19.02.24		1:200
	CDL BEARTH & DEPLAZES ARCHITEKTEN AG - DURISCH + NOLLI ARCHITETTI SAGL • VIA SAN GOTTARDO 77 • 6900 MASSAGNO • T 091 960 18 30						

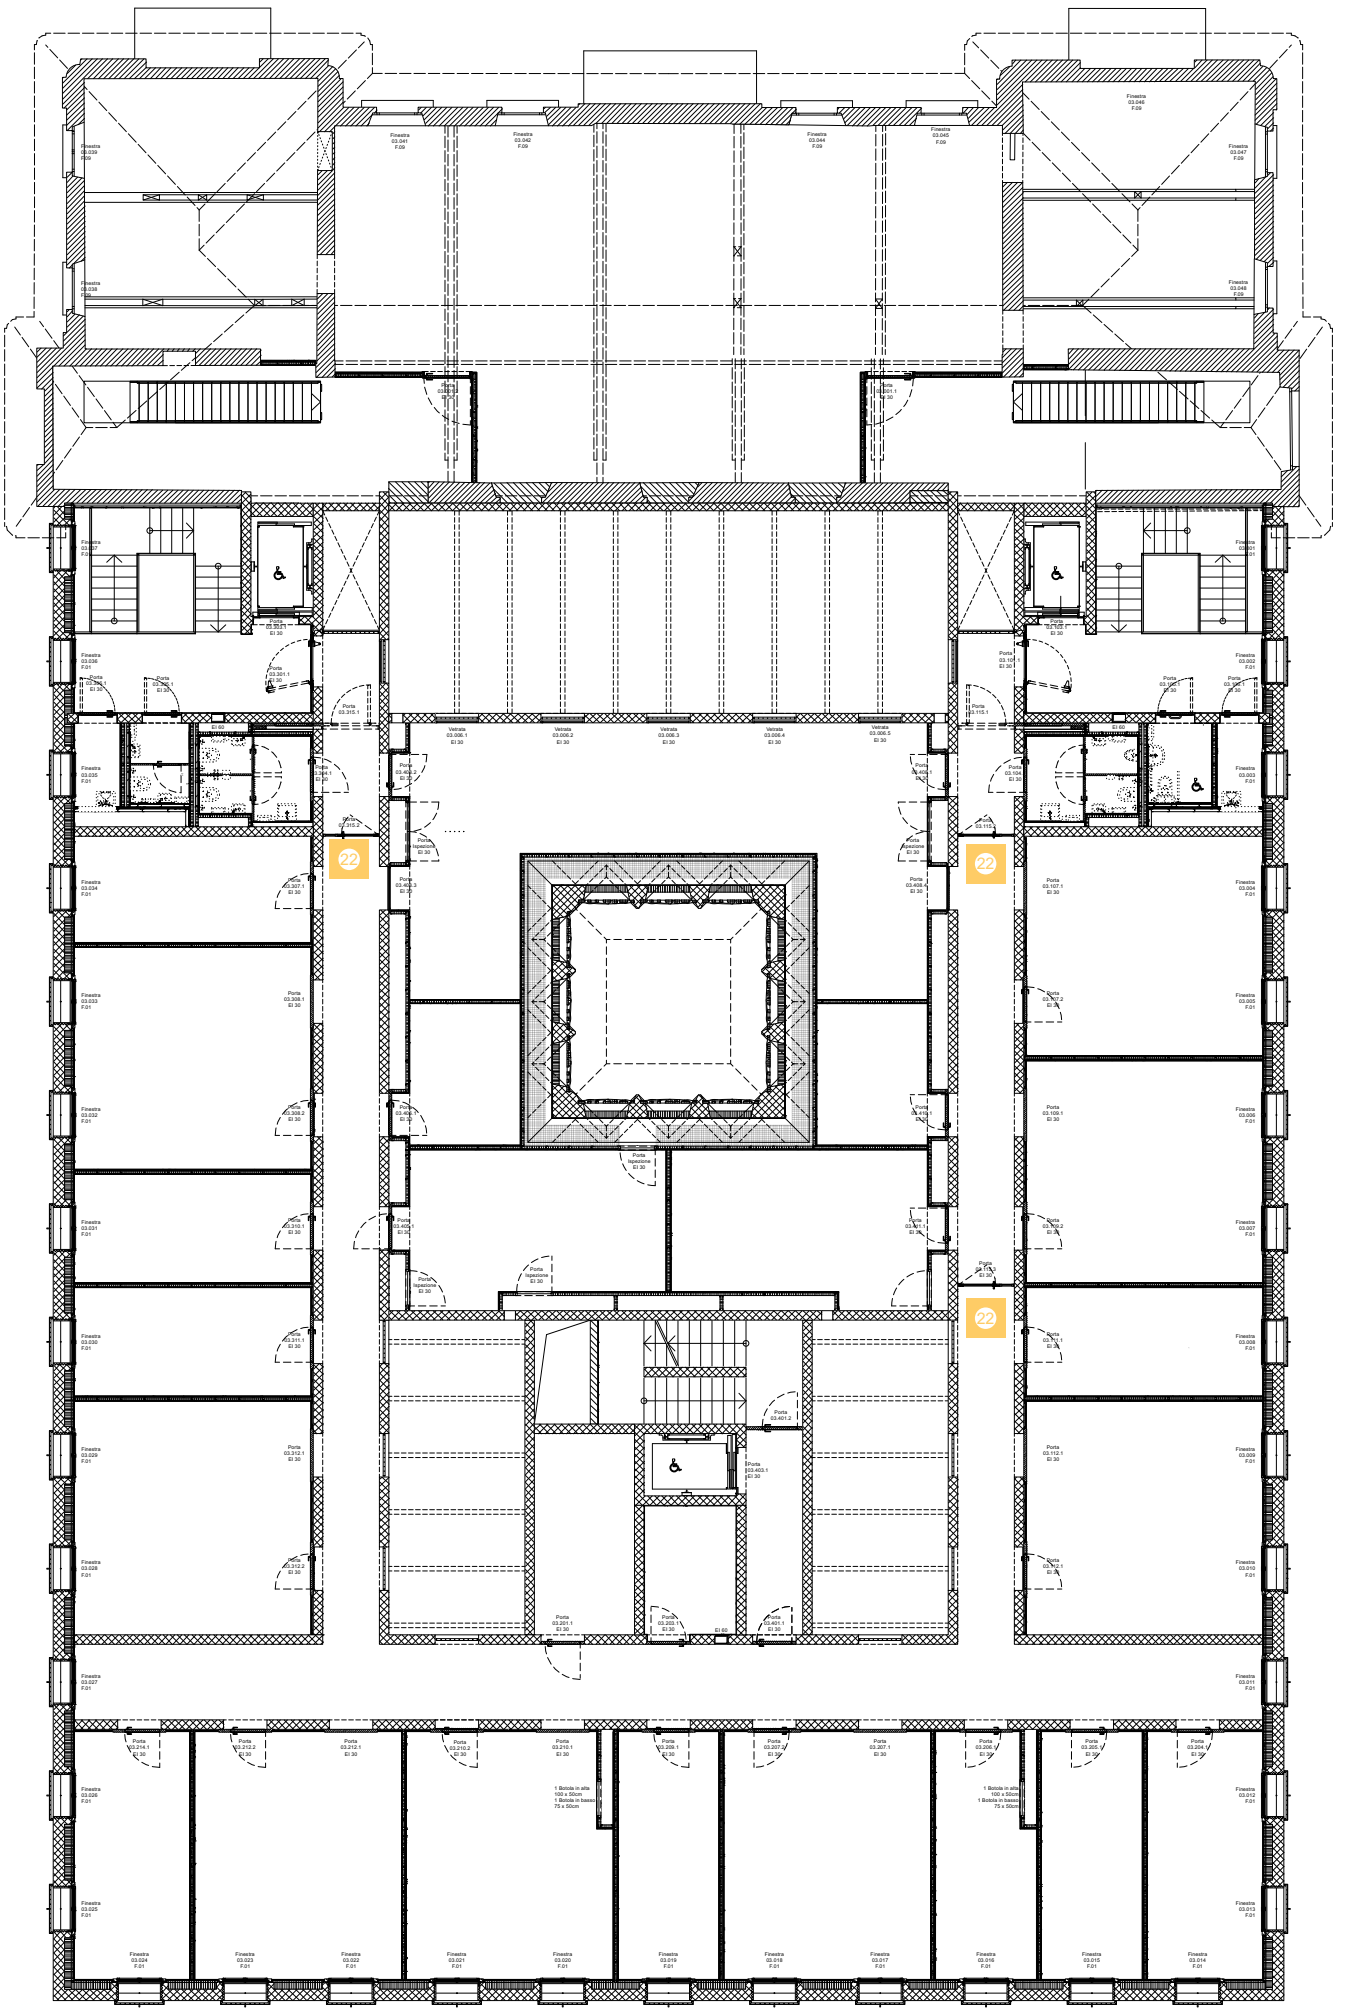

Legenda

22 Tipo 22: 111P_710.22