




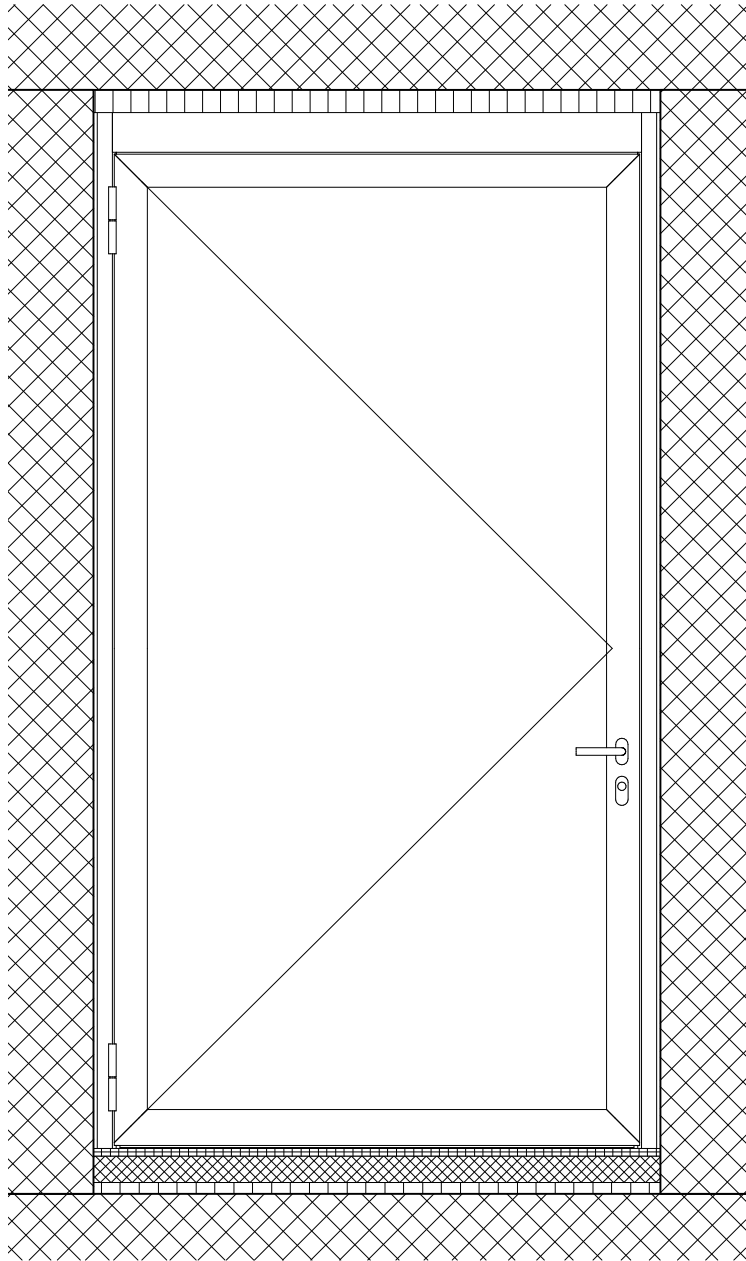


PROSPETTO ESTERNO 1:20

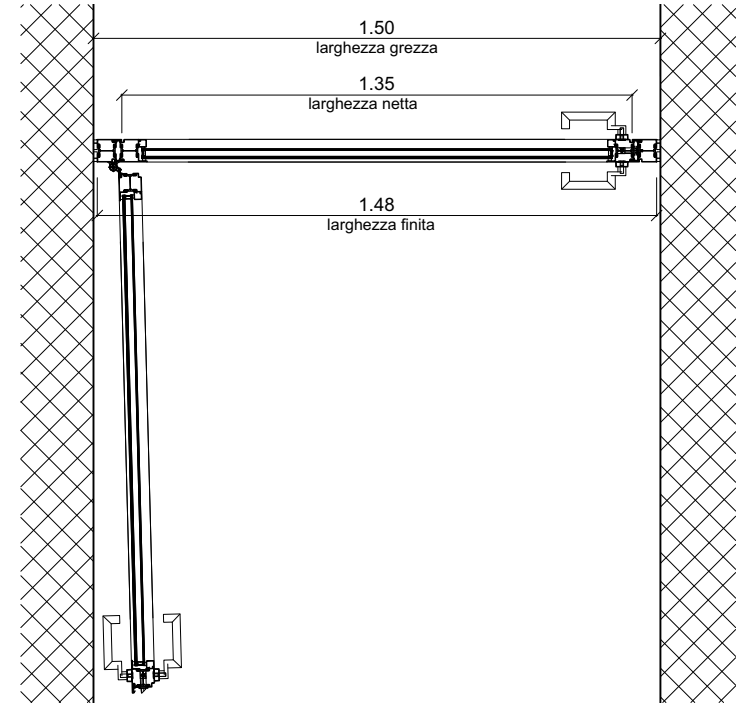


PIANTA 1:20

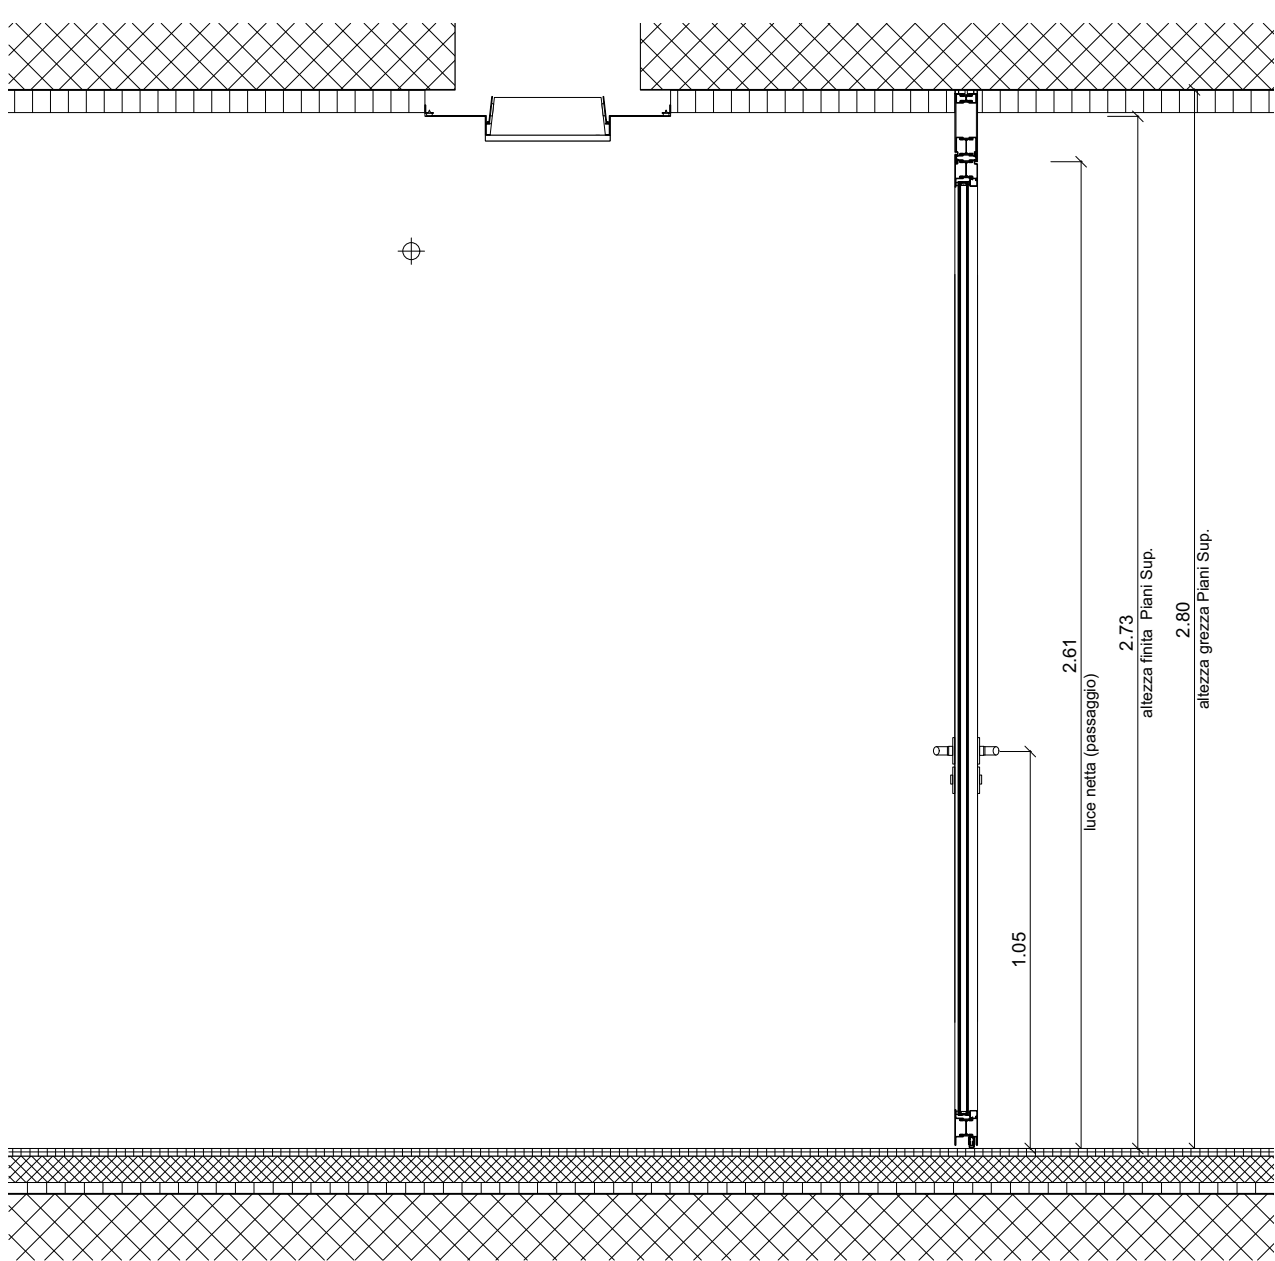

SEZIONE 1:20

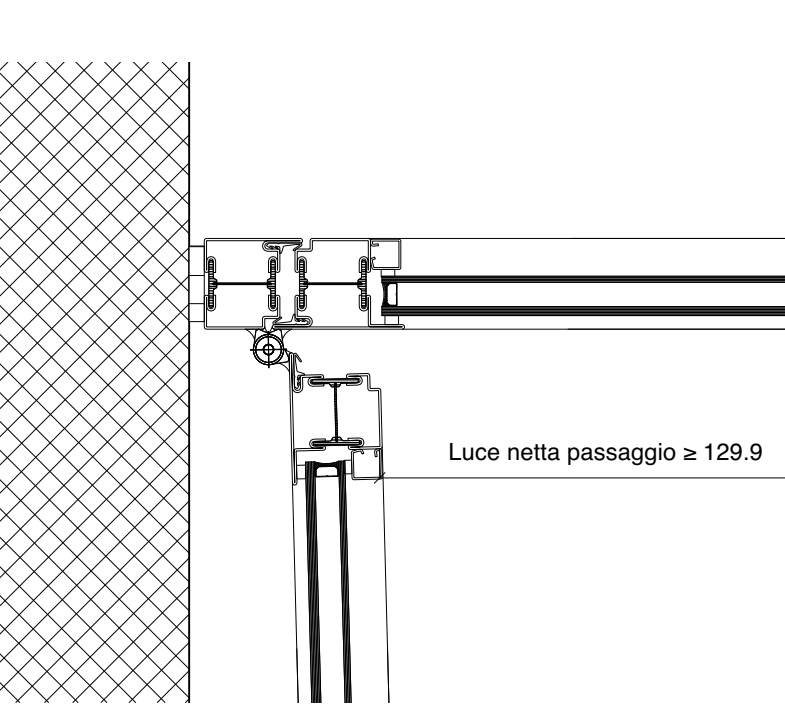

PIANTA DETTAGLIO 1:5

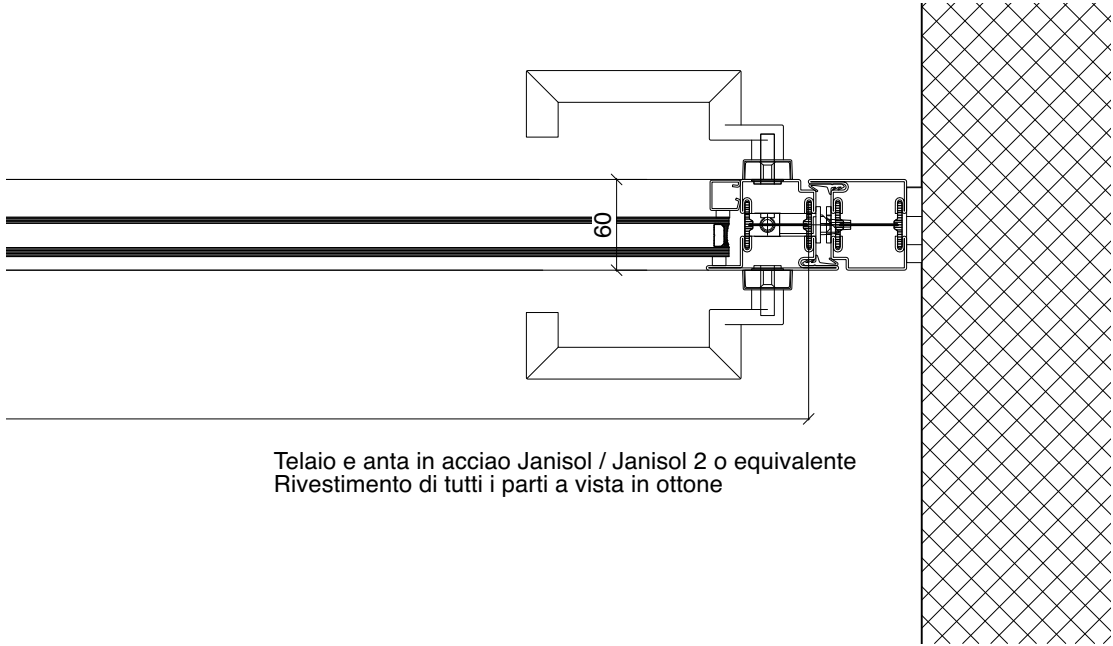


Telaio e anta in acciaio Janisol / Janisol 2 o equivalente
Rivestimento di tutti i parti a vista in ottone

PEZZI 8

NOTA: TUTTI I REQUISITI DI OGNI SINGOLA PORTA, LE DIMENSIONI IN LUCE E LE CARATTERISTICHE DELLE PARETI SONO DA DEDURRE DALL'ELENCO DELLE PORTE. LE MISURE ESATTE PER LA FORNITURA SONO DA VERIFICARE SUL POSTO SOTTO LA RESPONSABILITÀ DELL'IMPRESA. LE INDICAZIONI DI TIPI E MATERIALI SONO DA VERIFICARE SOTTO LA RESPONSABILITÀ DELL'IMPRESA E DEVONO ESSERE CONFERMATE DAL PRODUTTORE. IN TUTTE LE PORTE IL VERSO DI APERTURA PUO' VARIARE IN PIANTA. LE ALTEZZE DELLE PORTE SONO RIFERITE DALLA QUOTA DEL PAVIMENTO FINITO FINO ALLA QUOTA INFERIORE DELL'ARCHITRAVE GREZZO. I RISPARMI PER L'INSERIMENTO DEGLI ELEMENTI TECNICI DELLE PORTE SONO DA DETERMINARE SULLA SCORTA DEI PIANI DEGLI SPECIALISTI PER GLI IMPIANTI ELETTRICI, SANITARI, RISCALDAMENTO E VENTILAZIONE. NEL CASO SI RISCOTRINO DIFFERENZE DI MISURA O DI FRONTE A EVENTUALI INDECISIONI, L'IMPRESA È TENUTA AD AVVISARE IMMEDIATAMENTE LA DIREZIONE LAVORI. LA LARGHEZZA IN LUCE DELLE PORTE DEVE ESSERE IN OGNI CASO $\geq$ 90 CM.


FINITURE: LA FERRAMENTA È INDICATA NELL'ABACO DELLE PORTE. LA SCELTA DEI PRODOTTI, MATERIALI E COLORI AVVIENE IN BASE A CAMPIONATURA E ALLE INDICAZIONI DELL'ARCHITETTO.

PER LA SCELTA DEI MATERIALI NON POSSONO ESSERE UTILIZZATI LEGNI EXTRAEUROPEI PRIVI DEL MARCHIO FSC PEFC (O EQUIVALENTE). PER LA POSA POSSONO ESSERE UTILIZZATI ESCLUSIVAMENTE MATERIALI ISOLANTI, SIGILLANTI E COLORANTI PRIVI DI SOLVENTI ($< 5\%$). INOLTRE È PROIBITO L'UTILIZZO DI PANNELLI A BASE DI LEGNO NON RIVESTITI INCOLLATI CON COLLANTI UF (UREICI) E MUF (MELAMINICI-UREICI). È COMUNQUE DA CONSIDERARE QUANTO SEGUE: È DA EVITARE LA POSA MEDIANTE SCHIUMATURE DI RIEMPIMENTO. LA FORNITURA E POSA DELL'AEROGEL O EQUIVALENTE È PARTE INTEGRANTE DELLA COMESSA.

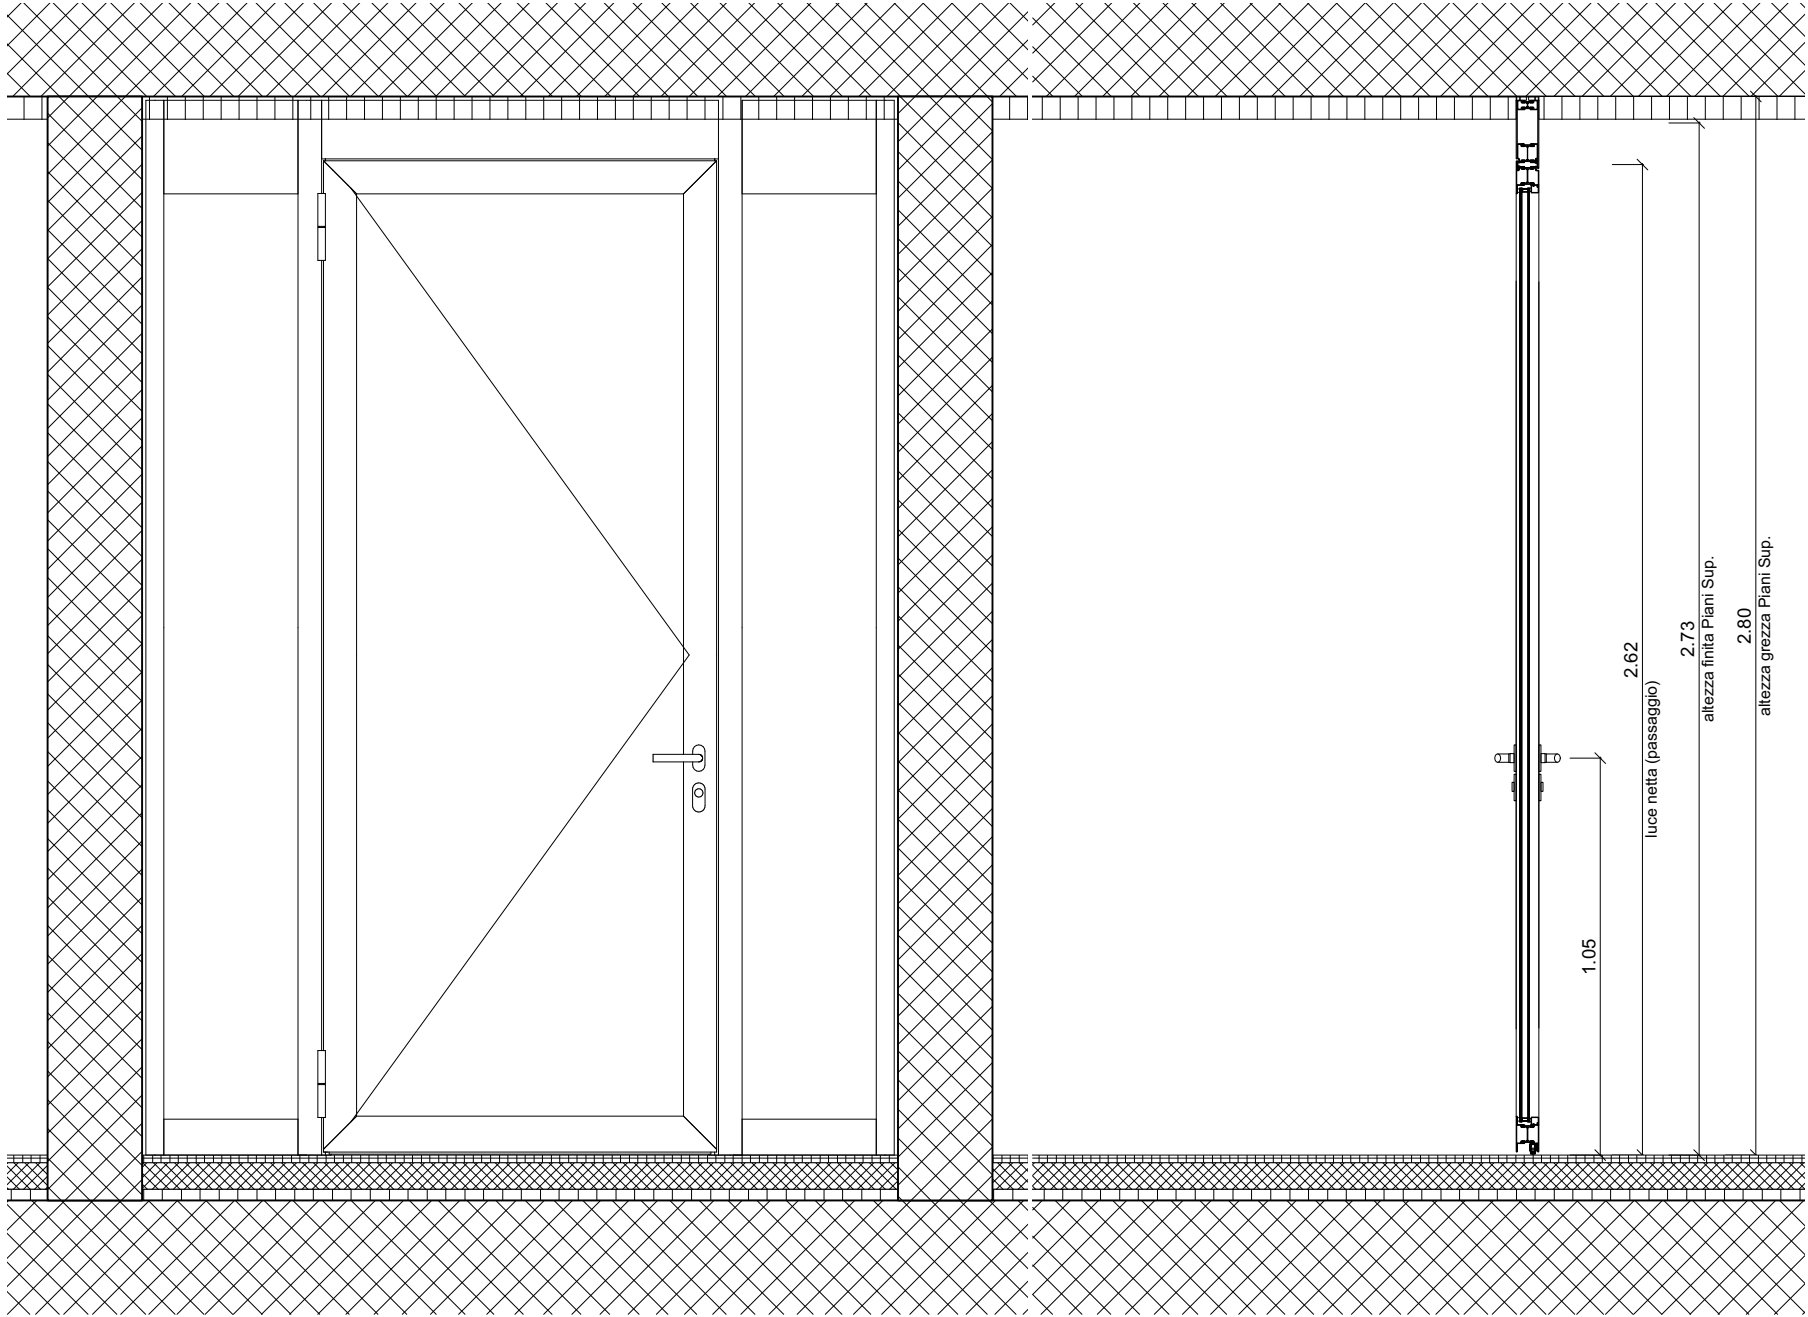


PROSPETTO ESTERNO 1:20

SEZIONE 1:20

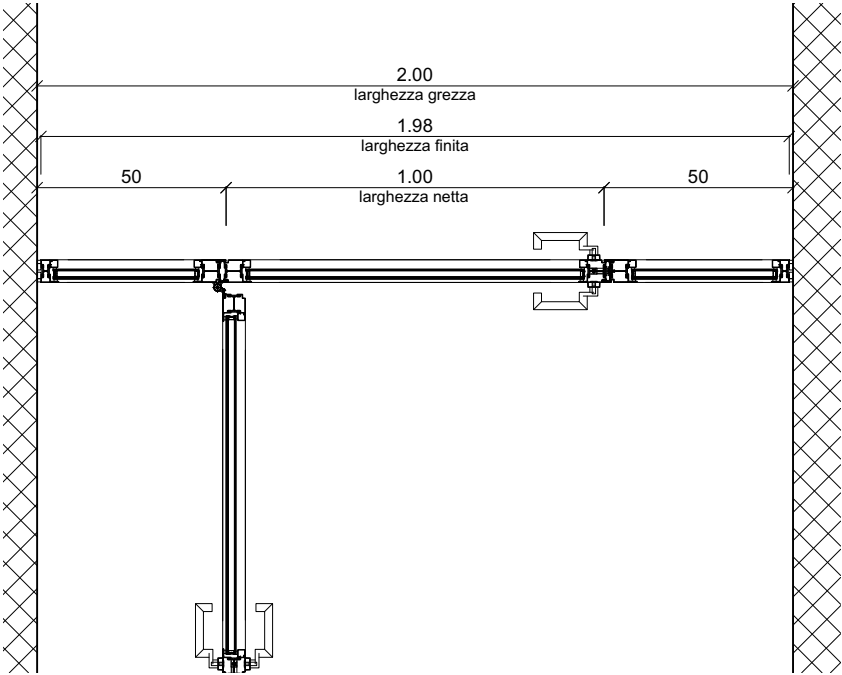

PIANTA 1:20

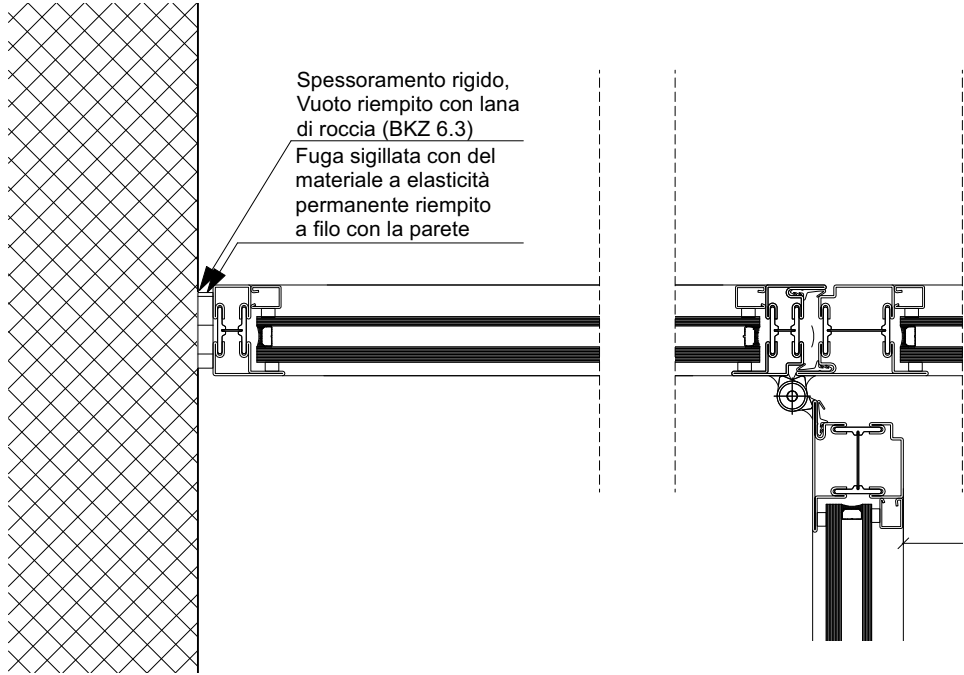


PIANTA DETTAGLIO 1:5

PEZZI 3

NOTA: TUTTI I REQUISITI DI OGNI SINGOLA PORTA, LE DIMENSIONI IN LUCE E LE CARATTERISTICHE DELLE PARETI SONO DA DEDURRE DALL'ELENCO DELLE PORTE. LE MISURE ESATTE PER LA FORNITURA SONO DA VERIFICARE SUL POSTO SOTTO LA RESPONSABILITÀ DELL'IMPRESA. LE INDICAZIONI DI TIPI E MATERIALI SONO DA VERIFICARE SOTTO LA RESPONSABILITÀ DELL'IMPRESA E DEVONO ESSERE CONFERMATE DAL PRODUTTORE. IN TUTTE LE PORTE IL VERSO DI APERTURA PUO' VARIARE IN PIANTA. LE ALTEZZE DELLE PORTE SONO RIFERITE DALLA QUOTA DEL PAVIMENTO FINITO FINO ALLA QUOTA INFERIORE DELL'ARCHITRAVE GREZZO. I RISPARMI PER L'INSERIMENTO DEGLI ELEMENTI TECNICI DELLE PORTE SONO DA DETERMINARE SULLA SCORTA DEI PIANI DEGLI SPECIALISTI PER GLI IMPIANTI ELETTRICI, SANITARI, RISCALDAMENTO E VENTILAZIONE. NEL CASO SI RISCONTRINO DIFFERENZE DI MISURA O DI FRONTE A EVENTUALI INDECISIONI, L'IMPRESA È TENUTA AD AVVISARE IMMEDIATAMENTE LA DIREZIONE LAVORI. LA LARGHEZZA IN LUCE DELLE PORTE DEVE ESSERE IN OGNI CASO ≥ 90 CM.

FINITURE: FERRAMENTA: LA FERRAMENTA È INDICATA NELL'ABACO DELLE PORTE. LA SCELTA DEI PRODOTTI, MATERIALI E COLORI AVVIENE IN BASE A CAMPIONATURA E ALLE INDICAZIONI DELL'ARCHITETTO.






PER LA SCELTA DEI MATERIALI NON POSSONO ESSERE UTILIZZATI LEGNI EXTRAEUROPEI PRIVI DEL MARCHIO FSC PEFC (O EQUIVALENTE), PER LA POSA POSSONO ESSERE UTILIZZATI ESCLUSIVAMENTE MATERIALI ISOLANTI, SIGILLANTI E COLORANTI PRIVI DI SOLVENTI (< 5%). INOLTRE È PROIBITO L'UTILIZZO DI PANNELLI A BASE DI LEGNO NON RIVESTITI INCOLLATI CON COLLANTI UF (UREICI) E MUF (MELAMINICI-UREICI), È COMUNQUE DA CONSIDERARE QUANTO SEGUE: È DA EVITARE LA POSA MEDIANTE SCHIUMATURE DI RIEMPIMENTO. LA FORNITURA E POSA DELL'AEROGEL O EQUIVALENTE È PARTE INTEGRANTE DELLA COMESSA.

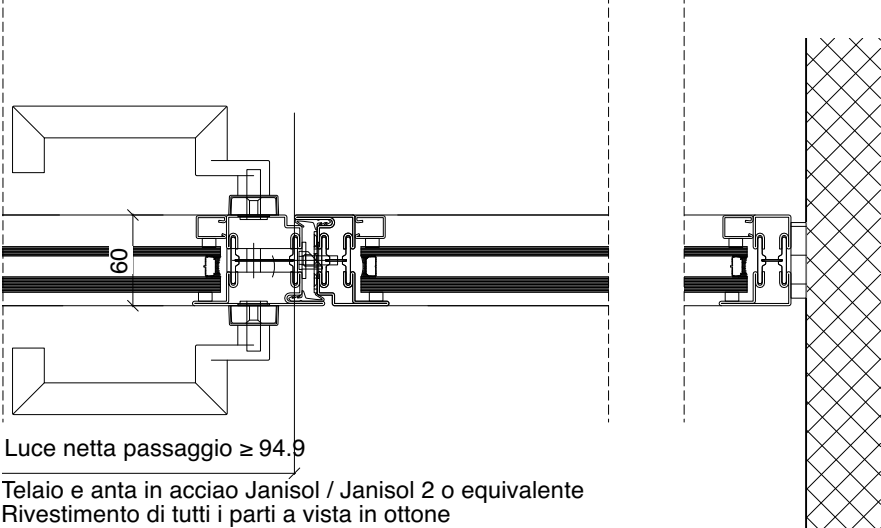

Repubblica e Cantone Ticino

Dipartimento delle finanze e dell'economia - Sezione della logistica - Via dei Carmagnola 7 6500 Bellinzona - t +41 (0)91 814 77 11 f +41 (0)91 814 77 19 - e-mail : dfe-s@ti.ch web : www.ti.ch/DPE

PIANO D'APPALTO	Oggetto	PRETORIO - BELLINZONA		Oggetto N°	File N°	Piano N°	Formato
	Nome Piano	SCHEDA - PORTA INTERNA - TIPO 23		111P-E4008		710.23	A3
	Nome File			Mappale	Data		Scala
	CDL BEARTH & DEPLAZES ARCHITEKTEN AG - DURISCH + NOLLI ARCHITETTI SAGL • VIA SAN GOTTARDO 77 • 6900 MASSAGNO • T 091 960 18 30				12.04.2024		1:20/1:5

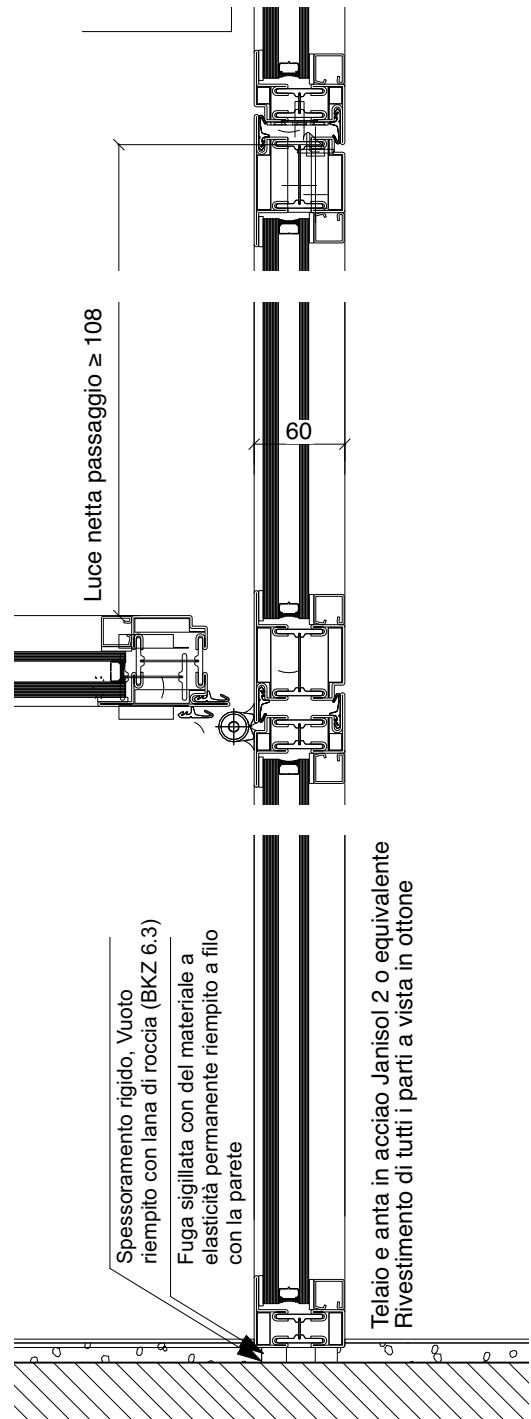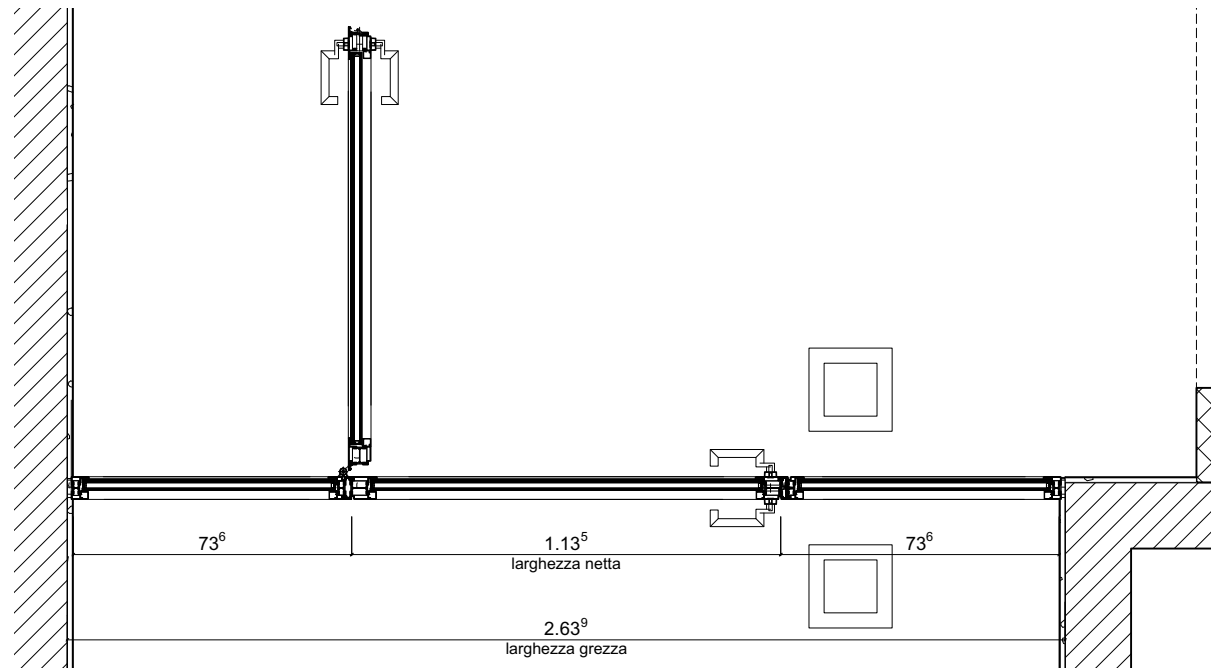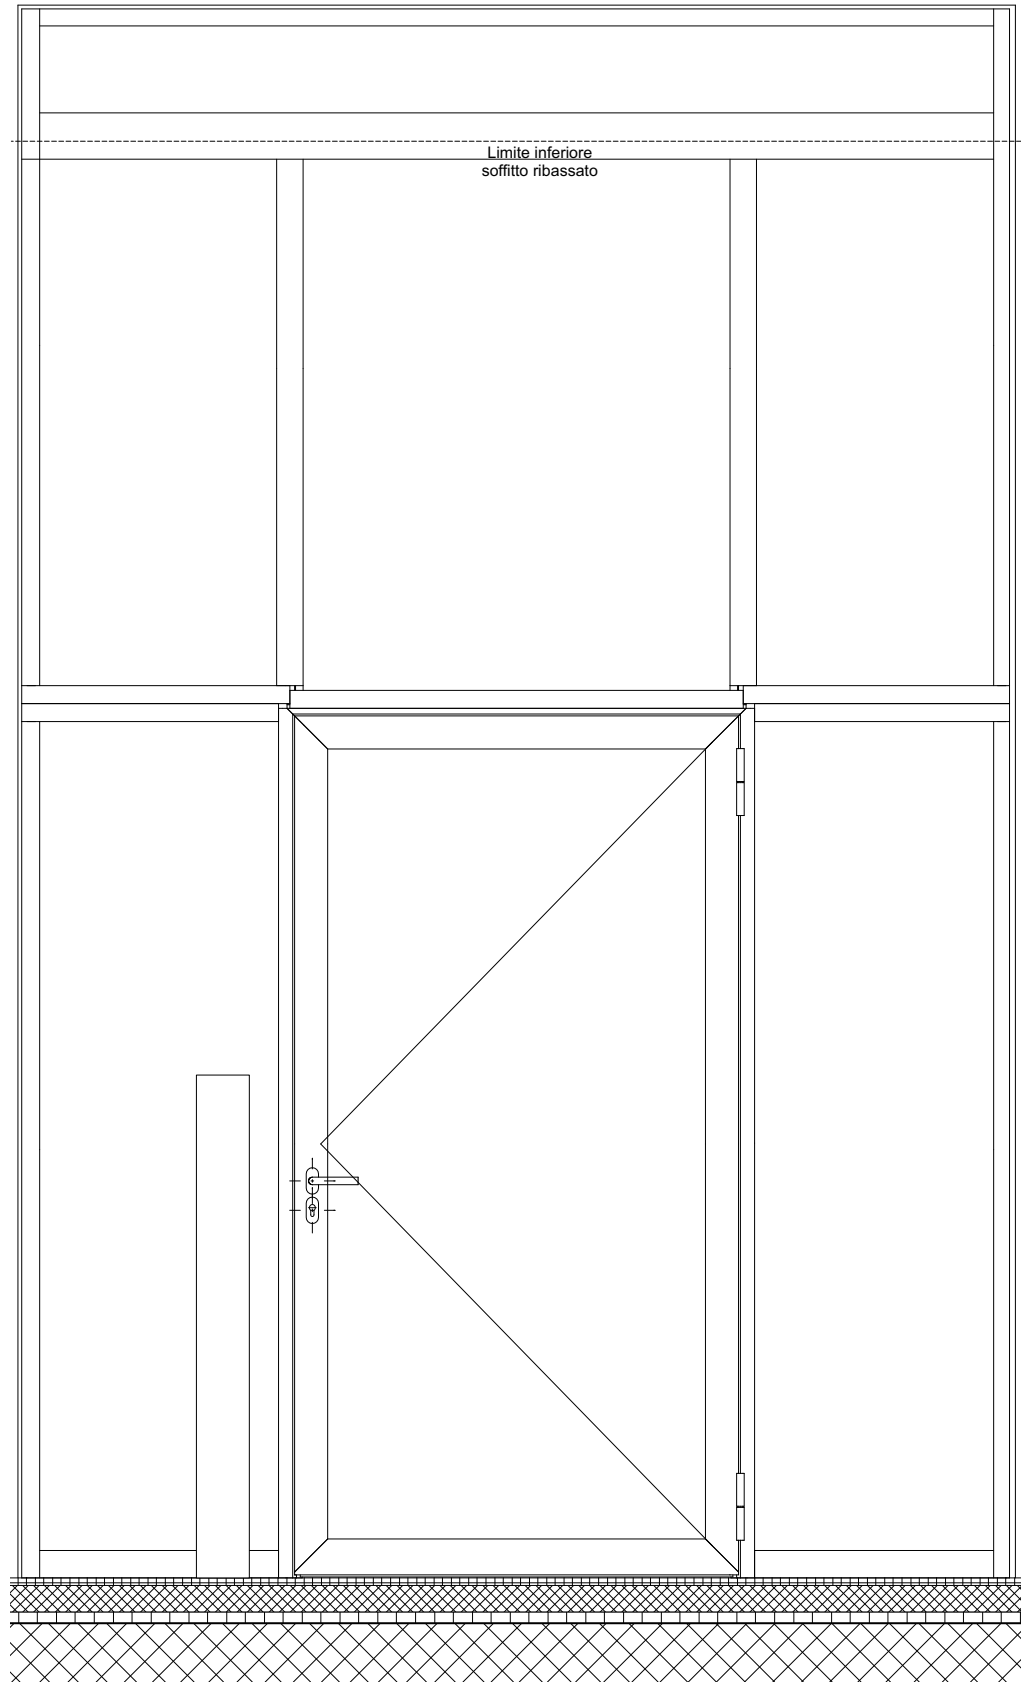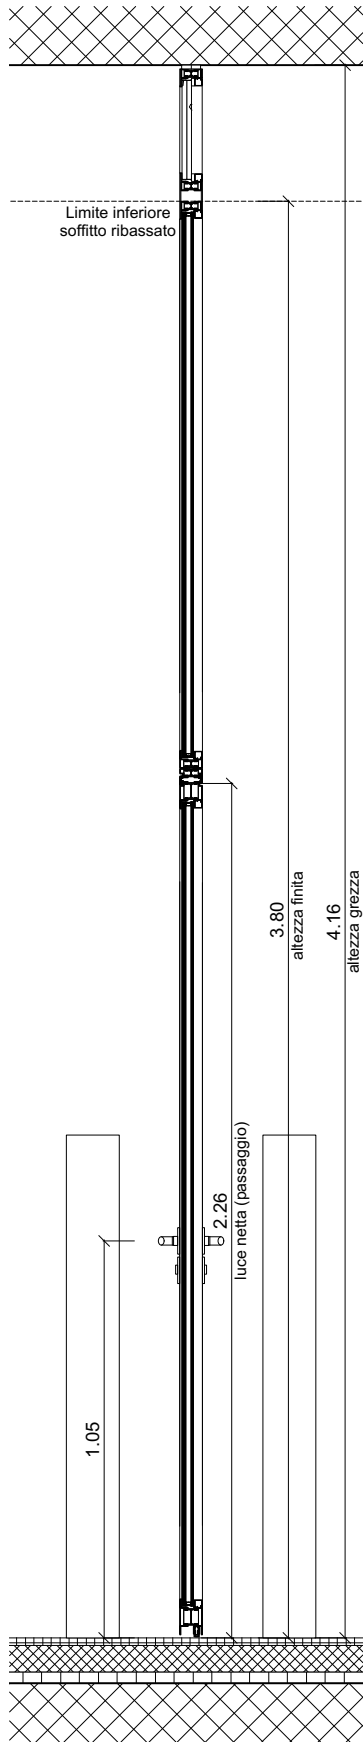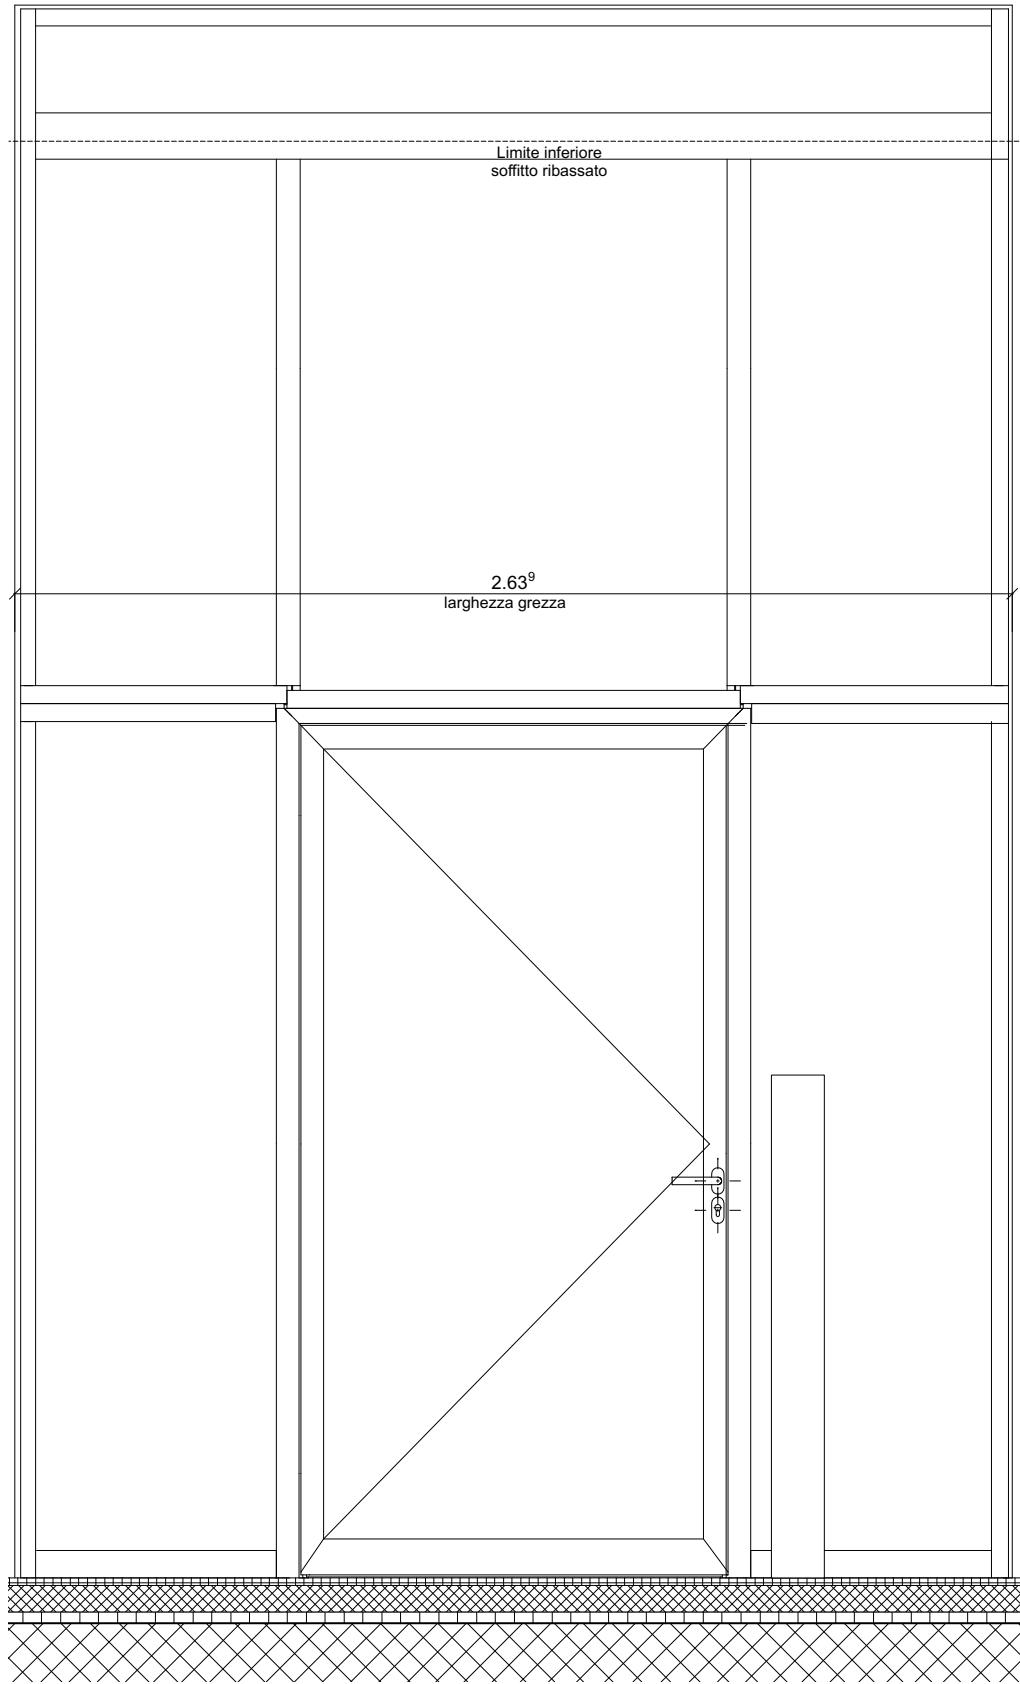

PEZZI: 2 EI 30

NOTA:

TUTTI I REQUISITI DI OGNI SINGOLA PORTA, LE DIMENSIONI IN LUCE E LE CARATTERISTICHE DELLE PARETI SONO DA DEDURRE DALL'ELENCO DELLE PORTE.

LE MISURE ESATTE PER LA FORNITURA SONO DA VERIFICARE SUL POSTO SOTTO LA RESPONSABILITÀ DELL'IMPRESA. LE INDICAZIONI DI TIPI E MATERIALI SONO DA VERIFICARE SOTTO LA RESPONSABILITÀ DELL'IMPRESA E DEVONO ESSERE CONFERMATE DAL PRODUTTORE. IN TUTTE LE PORTE IL VERSO DI APERTURA PUÒ VARIARE IN PIANTA. LE ALTEZZE DELLE PORTE SONO RIFERITE DALLA QUOTA DEL PAVIMENTO FINITO FINO ALLA QUOTA INFERIORE DELL'ARCHITRAVE GREZZO. I RISPARMI PER L'INSERIMENTO DEGLI ELEMENTI TECNICI DELLE PORTE SONO DA DETERMINARE SULLA SCORTA DEI PIANI DEGLI SPECIALISTI PER GLI IMPIANTI ELETTRICI, SANITARI, RISCALDAMENTO E VENTILAZIONE.

NEL CASO SI RISCOINTRINO DIFFERENZE DI MISURA O DI FRONTE A EVENTUALI INDECISIONI, L'IMPRESA È TENUTA AD AVVISARE IMMEDIATAMENTE LA DIREZIONE LAVORI.


LA LARGHEZZA IN LUCE DELLE PORTE DEVE ESSERE IN OGNI CASO ≥ 90 CM.

FINITURE:


FERRAMENTA: LA FERRAMENTA È INDICATA NELL'ABACO DELLE PORTE. LA SCELTA DEI PRODOTTI, MATERIALI E COLORI AVVIENE IN CAMPIONATURA E ALLE INDICAZIONI DELL'ARCHITETTO.

PER LA SCELTA DEI MATERIALI NON POSSONO ESSERE UTILIZZATI LEGNI EXTRAEUROPEI PRIVI DEL MARCHIO FSC PEFC (O EQUIVALENTE), PER LA POSA POSSONO ESSERE UTILIZZATI ESCLUSIVAMENTE MATERIALI ISOLANTI, SIGILLANTI E COLORANTI PRIVI DI SOLVENTI (< 5%).



INOLTRE È PROIBITO L'UTILIZZO DI PANNELLI A BASE DI LEGNO NON RIVESTITI INCOLLATI CON COLLANTI UF (UREICI) E MUF (MELAMINICI-UREICI). È COMUNQUE DA CONSIDERARE QUANTO SEGUE: È DA EVITARE LA POSA MEDIANTE SCHIUMATURE DI RIPIEPIVIMENTO. LA FORNITURA E POSA DELL'AEROGEL COMEVALENTE È PARTE INTEGRANTE DELLA COMESSA.

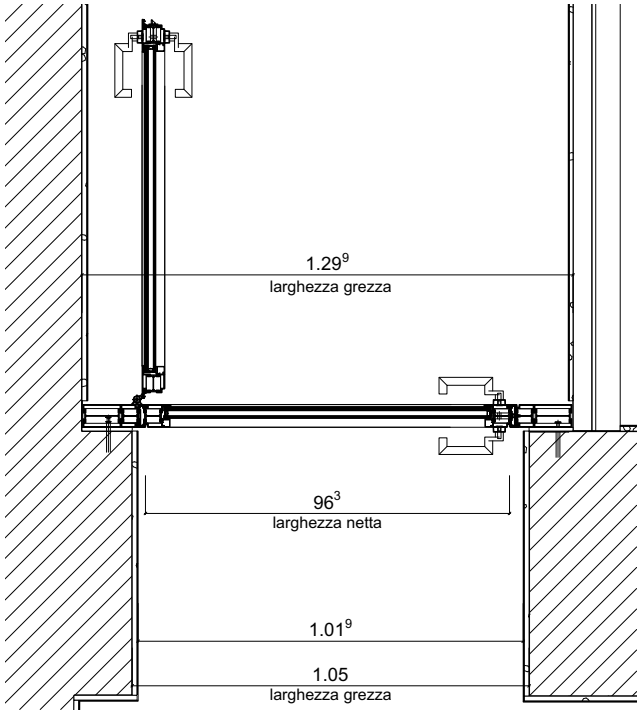


PIANTA 1:20

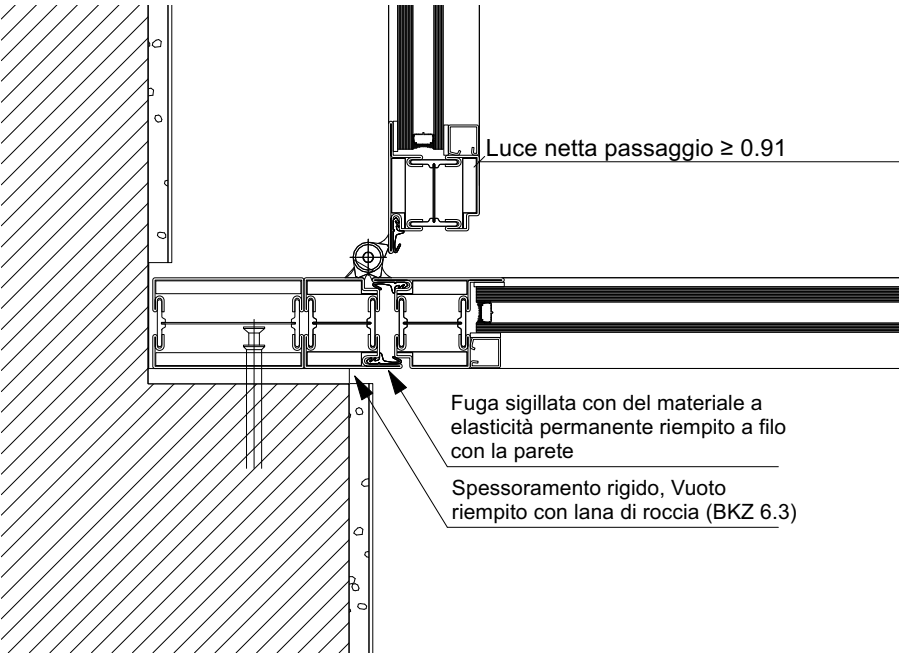


PIANTA DETTAGLIO 1:5

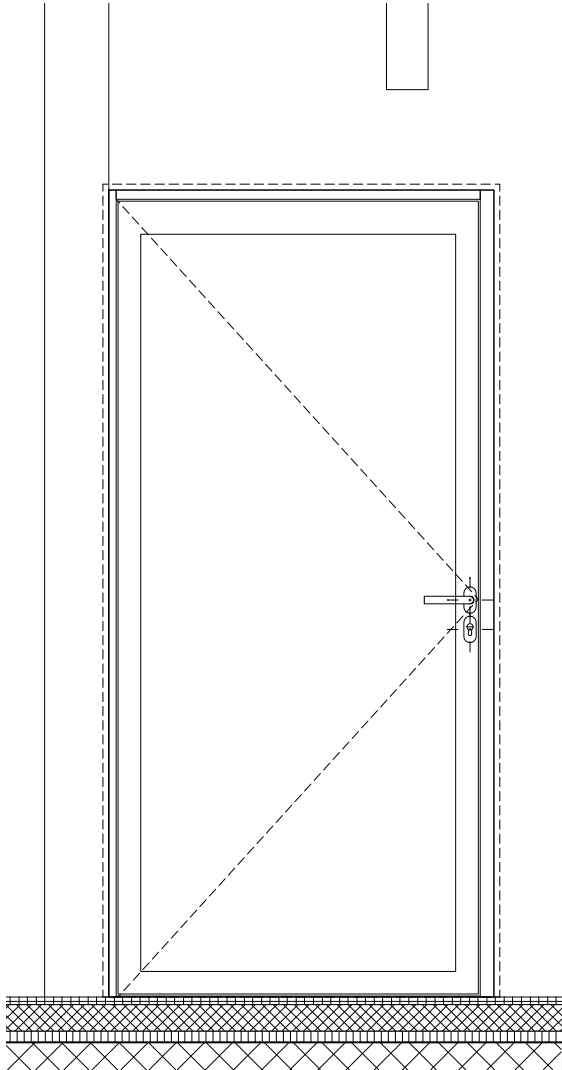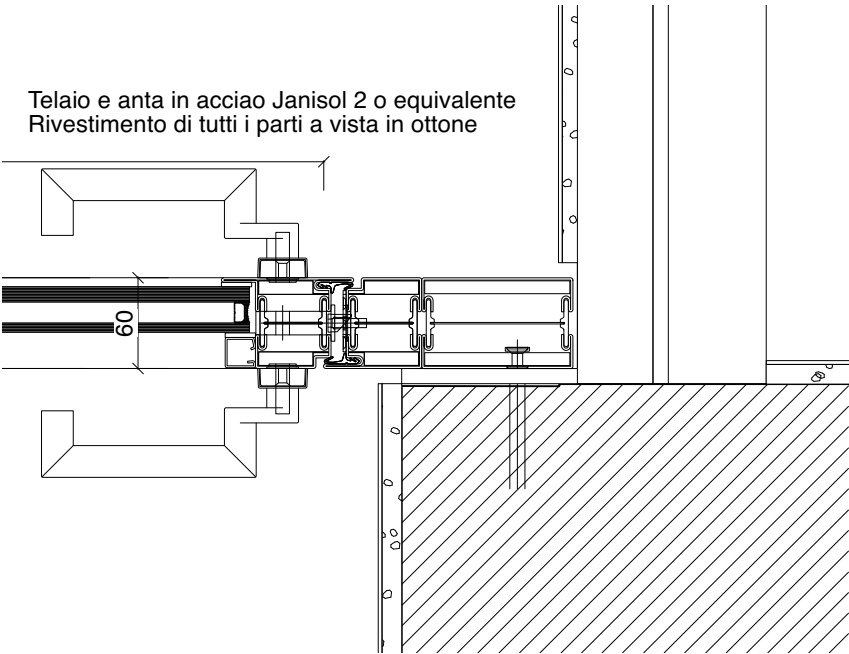

PROSPETTO INTERNO 1:20

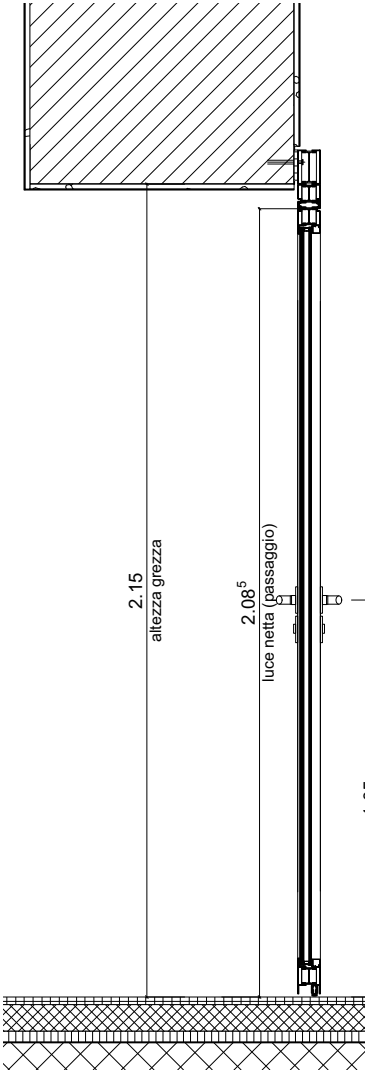

SEZIONE 1:20

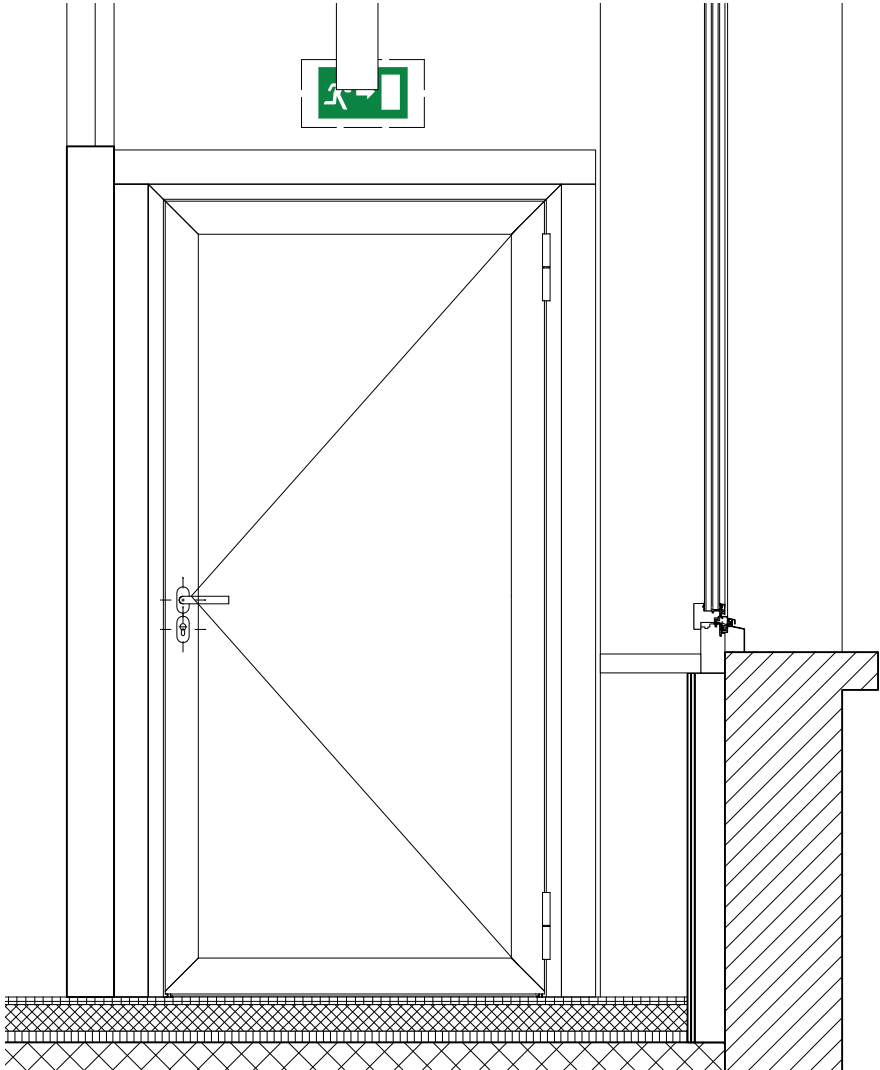

PROSPETTO ESTERNO 1:20

PEZZI 1

NOTA: TUTTI I REQUISITI DI OGNI SINGOLA PORTA, LE DIMENSIONI IN LUCE E LE CARATTERISTICHE DELLE PARETI SONO DA DEDURRE DALL'ELENCO DELLE PORTE. LE MISURE ESATTE PER LA FORNITURA SONO DA VERIFICARE SUL POSTO SOTTO LA RESPONSABILITÀ DELL'IMPRESA. LE INDICAZIONI DI TIPI E MATERIALI SONO DA VERIFICARE SOTTO LA RESPONSABILITÀ DELL'IMPRESA E DEVONO ESSERE CONFERMATE DAL PRODUTTORE. IN TUTTE LE PORTE IL VERSO DI APERTURA PUO' VARIARE IN PIANTA. LE ALTEZZE DELLE PORTE SONO RIFERITE DALLA QUOTA DEL PAVIMENTO FINITO FINO ALLA QUOTA INFERIORE DELL'ARCHITRAVE GREZZO. I RISPARMI PER L'INSERIMENTO DEGLI ELEMENTI TECNICI DELLE PORTE SONO DA DETERMINARE SULLA SCORTA DEI PIANI DEGLI SPECIALISTI PER GLI IMPIANTI ELETTRICI, SANITARI, RISCALDAMENTO E VENTILAZIONE. NEL CASO SI RISCOTRINO DIFFERENZE DI MISURA O DI FRONTE A EVENTUALI INDECISIONI, L'IMPRESA È TENUTA AD AVVISARE IMMEDIATAMENTE LA DIREZIONE LAVORI. LA LARGHEZZA IN LUCE DELLE PORTE DEVE ESSERE IN OGNI CASO ≥ 90 CM.

FINITURE: LA FERRAMENTA È INDICATA NELL'ABACO DELLE PORTE. LA SCELTA DEI PRODOTTI, MATERIALI E COLORI AVVIENE IN BASE A CAMPIONATURA E ALLE INDICAZIONI DELL'ARCHITETTO.

PER LA SCELTA DEI MATERIALI NON POSSONO ESSERE UTILIZZATI LEGNI EXTRAEUROPEI PRIVI DEL MARCHIO FSC PEFC (O EQUIVALENTE). PER LA POSA POSSONO ESSERE UTILIZZATI ESCLUSIVAMENTE MATERIALI ISOLANTI, SIGILLANTI E COLORANTI PRIVI DI SOLVENTI (< 5%). INOLTRE È PROIBITO L'UTILIZZO DI PANNELLI A BASE DI LEGNO NON RIVESTITI INCOLLATI CON COLLANTI UF (UREICI) E MUF (MELAMINICI-UREICI). È COMUNQUE DA CONSIDERARE QUANTO SEGUE: È DA EVITARE LA POSA MEDIANTE SCHIUMATURE DI RIEMPIMENTO. LA FORNITURA E POSA DELL'AEROGEL O EQUIVALENTE È PARTE INTEGRANTE DELLA COMESSA.

PIANO D'APPALTO	Oggetto	PRETORIO - BELLINZONA		Oggetto N°	File N°	Piano N°	Formato
	Nome Piano	SCHEDA - PORTA INTERNA - TIPO 43		111P-E4008	710.43	710.43	A3
	Nome File			Mappale	Data	Scala	
	CDL BEARTH & DEPLAZES ARCHITEKTEN AG - DURISCH + NOLLI ARCHITETTI SAGL • VIA SAN GOTTARDO 77 • 6900 MASSAGNO • T 091 960 18 30				RFD 975	12.04.2024	1:20/1:5

