


## CCC 285.1 - Opere da pittore interne



PIANO D'APPALTO	Oggetto	E4008 - Pretorio Bellinzona	Oggetto N° E4008	File N°	Piano N° 111P.315	Formato A3
	Nome Piano	Intestazione piani PITTORE 1:200	Mappale	Data		Scala
	Piano N°	INTESTAZIONE_PIANI APPALTO PITTORE	RFD 975	08.10.2024		1:200
	CDL BEARTH & DEPLAZES ARCHITEKTEN AG - DURISCH + NOLLI ARCHITETTI SAGL • VIA SAN GOTTARDO 77 • 6900 MASSAGNO • T 091 960 18 30					

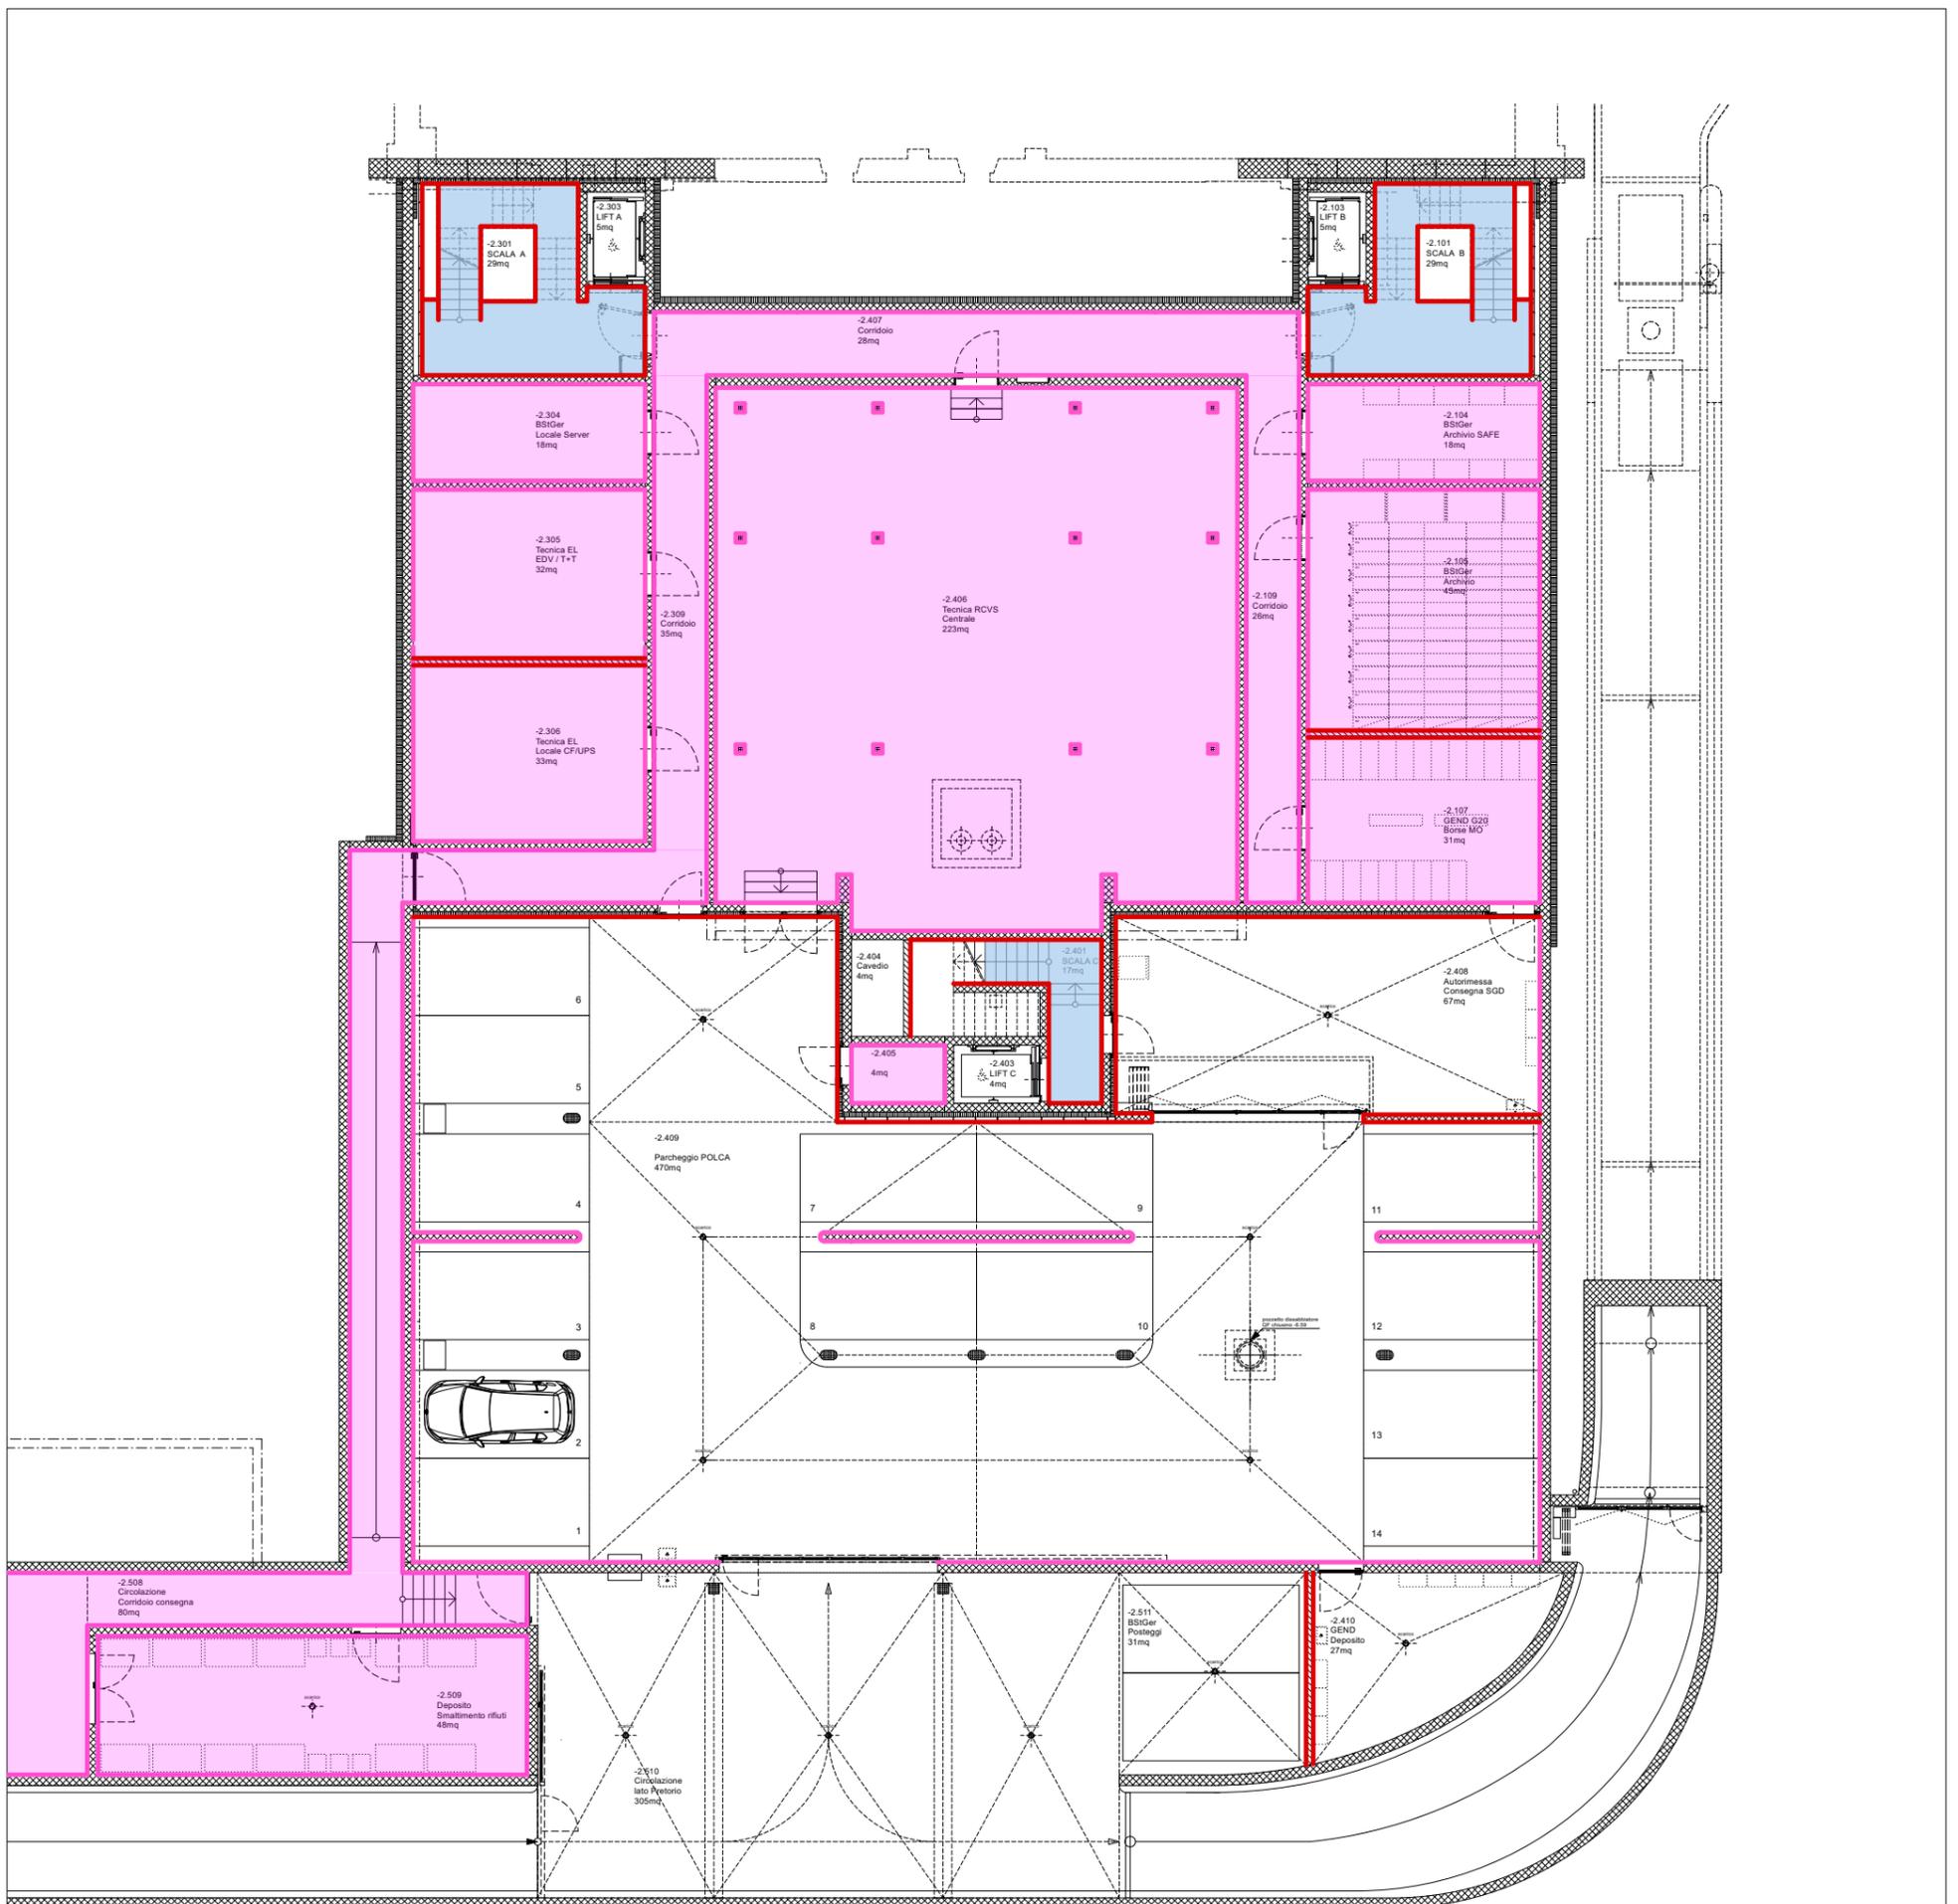


**LEGENDA**

- TINTEGGIATURA PARETI CON FINITURA STABILITURA e/o GESSO (Edificio esistente): tinteggio a base di calce
- TINTEGGIATURA PARETI CON FINITURA STABILITURA e/o GESSO (Edificio esistente): tinteggio ai silicati
- TINTEGGIATURA PARETI CON FINITURA STABILITURA e/o GESSO (Edificio nuovo): tinteggio ai silicati
- TINTEGGIATURA PARETI CON FINITURA STABILITURA e/o GESSO VERDE: tinteggio ai silicati con smalto satinato
- RESINA SU PARETI CON FINITURA INTONACATA: resina epossidica/poliuretanica
- TINTEGGIATURA PARETI CON FINITURA IN BETON: tinteggio velatura trasparente
- TINTEGGIATURA PARETI CON FINITURA IN BETON: tinteggio antipolvere trasparente
- TINTEGGIATURA SOFFITTI CON FINITURA IN BETON: tinteggio antipolvere trasparente
- TINTEGGIATURA SOFFITTI CON FINITURA STABILITURA, GESSO o BETON : tinteggio ai silicati

<h1 style="margin: 0;">PC02</h1> <p style="margin: 0;">PIANO D'APPALTO</p>	Oggetto	E4008 - Pretorio Bellinzona	Oggetto N°	E4008	File N°	Piano N°	Formato
	Nome Piano	SINOTTICO - Pittore - PC02	Mappale	RFD 975	Data	111P.315	A3
	Piano N°	E4008_A1_CH_PC02_PITTORE			08.10.2024		Scala
							1:200
CDL BEARTH & DEPLAZES ARCHITEKTEN AG - DURISCH + NOLLI ARCHITETTI SAGL • VIA SAN GOTTARDO 77 • 6900 MASSAGNO • T 091 960 18 30							






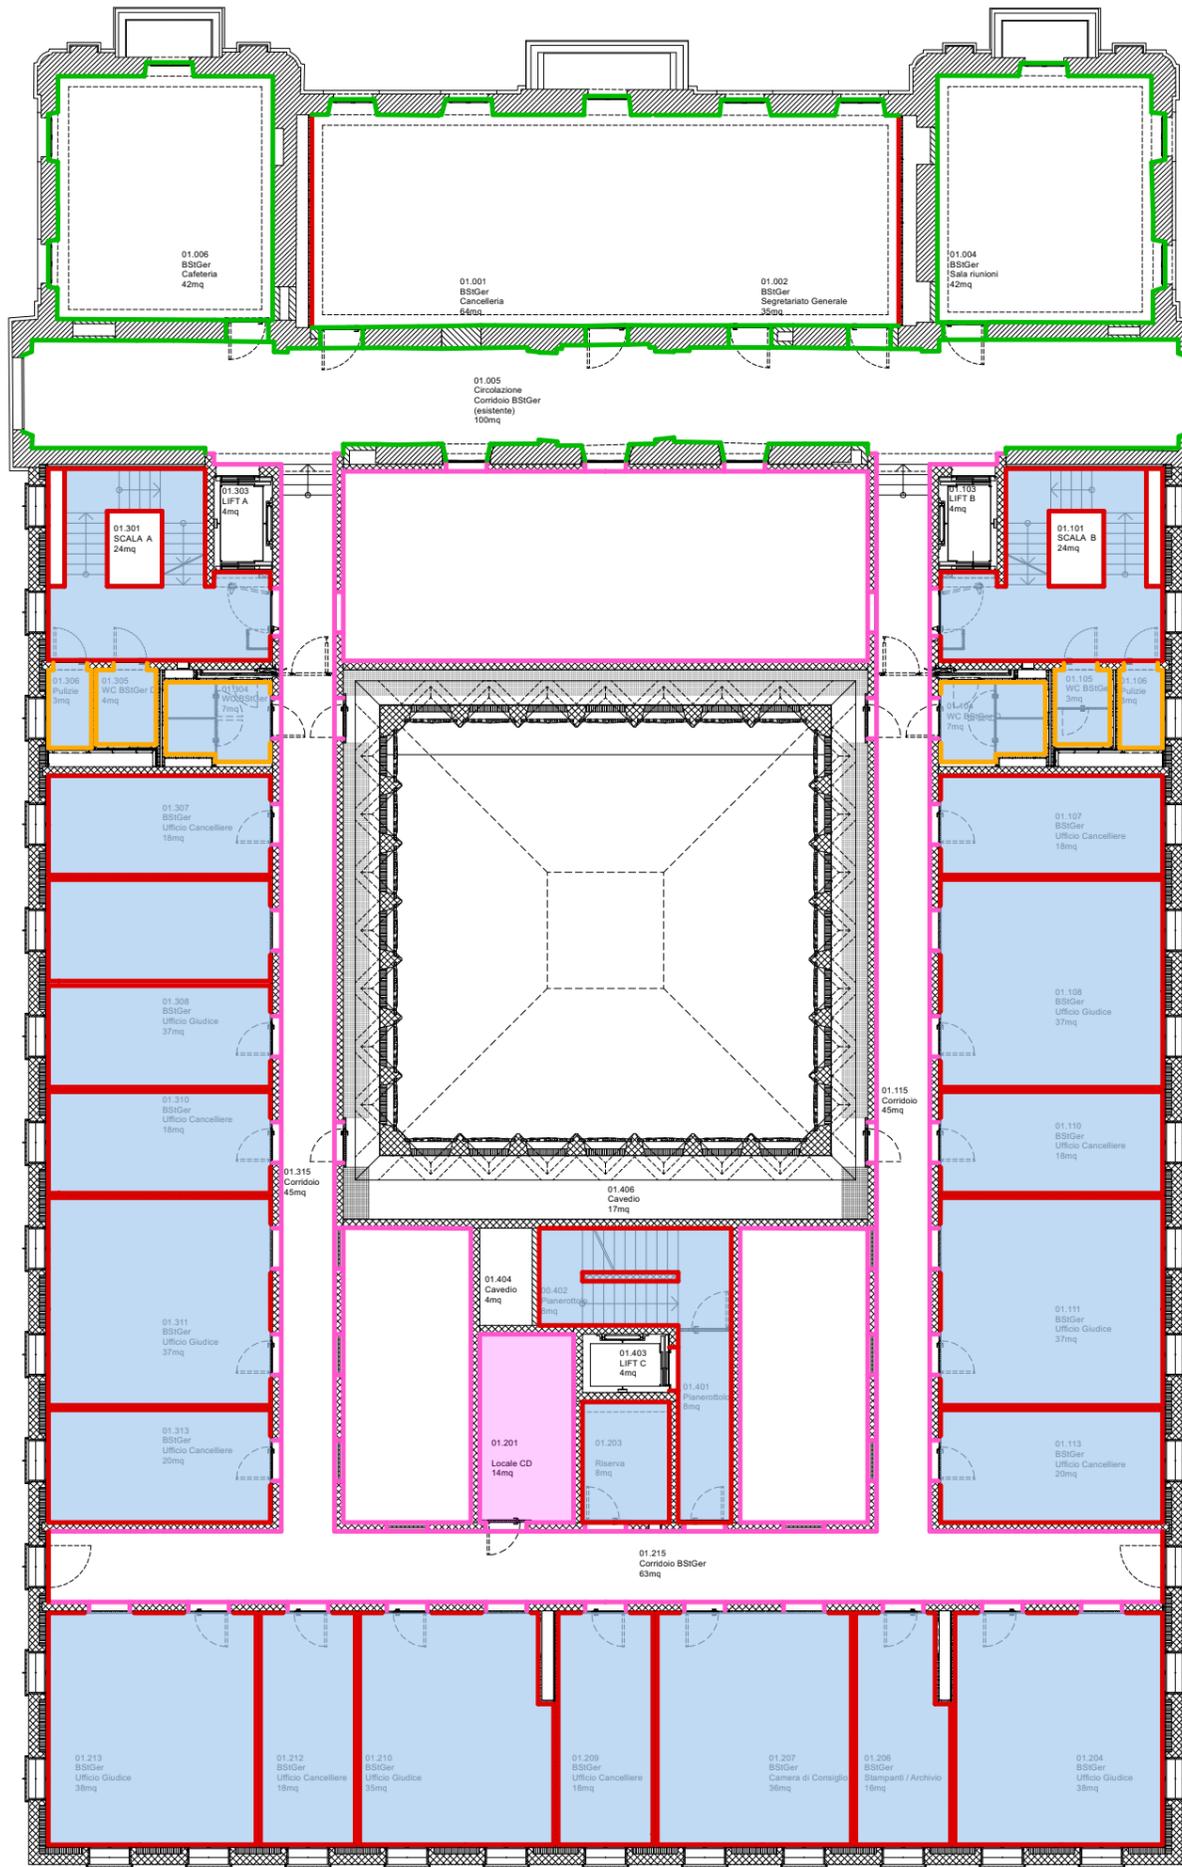

**LEGENDA**

- TINTEGGIATURA PARETI CON FINITURA STABILITURA e/o GESSO (Edificio esistente): tinteggio a base di calce
- TINTEGGIATURA PARETI CON FINITURA STABILITURA e/o GESSO (Edificio esistente): tinteggio ai silicati
- TINTEGGIATURA PARETI CON FINITURA STABILITURA e/o GESSO (Edificio nuovo): tinteggio ai silicati
- TINTEGGIATURA PARETI CON FINITURA STABILITURA e/o GESSO VERDE: tinteggio ai silicati con smalto satinato
- RESINA SU PARETI CON FINITURA INTONACATA: resina epossidica/poliuretana
- TINTEGGIATURA PARETI CON FINITURA IN BETON: tinteggio velatura trasparente
- TINTEGGIATURA PARETI CON FINITURA IN BETON: tinteggio antipolvere trasparente
- TINTEGGIATURA SOFFITTI CON FINITURA IN BETON: tinteggio antipolvere trasparente
- TINTEGGIATURA SOFFITTI CON FINITURA STABILITURA, GESSO o BETON : tinteggio ai silicati


<h1 style="margin: 0;">P01</h1> <p style="margin: 0;">PIANO D'APPALTO</p>	Oggetto	E4008 - Pretorio Bellinzona	Oggetto N°	E4008	File N°	Piano N°	Formato
	Nome Piano	SINOTTICO - Pittore - P01	Mappale	RFD 975	Data	111P.315	A3
	Piano N°	E4008_A1_CH_P01_PITTORE			08.10.2024		Scala
							1:200
CDL BEARTH & DEPLAZES ARCHITEKTEN AG - DURISCH + NOLLI ARCHITETTI SAGL • VIA SAN GOTTARDO 77 • 6900 MASSAGNO • T 091 960 18 30							

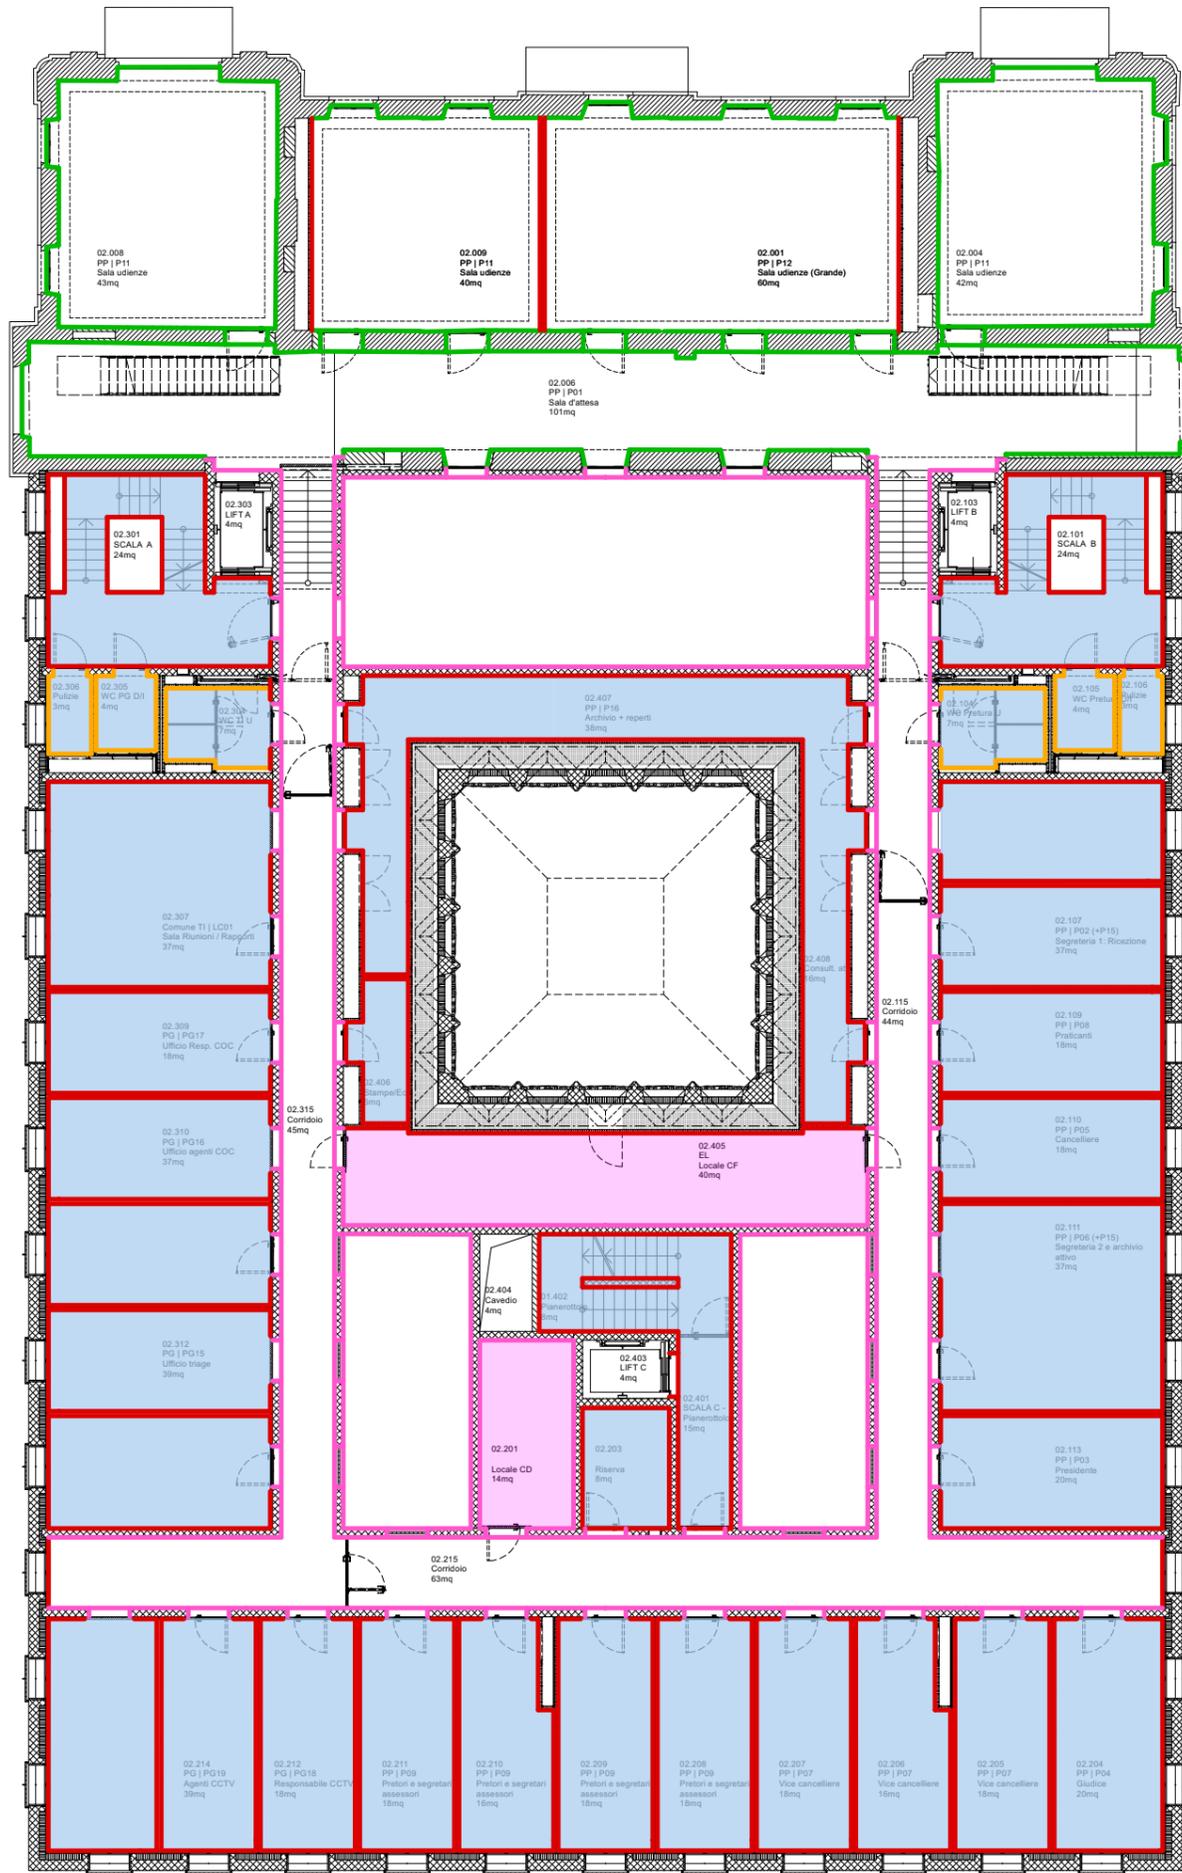

**LEGENDA**

- TINTEGGIATURA PARETI CON FINITURA STABILITURA e/o GESSO (Edificio esistente): tinteggio a base di calce
- TINTEGGIATURA PARETI CON FINITURA STABILITURA e/o GESSO (Edificio esistente): tinteggio ai silicati
- TINTEGGIATURA PARETI CON FINITURA STABILITURA e/o GESSO (Edificio nuovo): tinteggio ai silicati
- TINTEGGIATURA PARETI CON FINITURA STABILITURA e/o GESSO VERDE: tinteggio ai silicati con smalto satinato
- RESINA SU PARETI CON FINITURA INTONACATA: resina epossidica/poliuretana
- TINTEGGIATURA PARETI CON FINITURA IN BETON: tinteggio velatura trasparente
- TINTEGGIATURA PARETI CON FINITURA IN BETON: tinteggio antipolvere trasparente
- TINTEGGIATURA SOFFITTI CON FINITURA IN BETON: tinteggio antipolvere trasparente
- TINTEGGIATURA SOFFITTI CON FINITURA STABILITURA, GESSO o BETON : tinteggio ai silicati


<h1 style="margin: 0;">P02</h1> <p style="margin: 0;">PIANO D'APPALTO</p>	Oggetto	E4008 - Pretorio Bellinzona	Oggetto N°	E4008	File N°	Piano N°	Formato
	Nome Piano	SINOTTICO - Pittore - P02	Mappale	RFD 975	Data	111P.315	A3
	Piano N°	E4008_A1_CH_P02_PITTORE			08.10.2024		Scala
							1:200
CDL BEARTH & DEPLAZES ARCHITEKTEN AG - DURISCH + NOLLI ARCHITETTI SAGL • VIA SAN GOTTARDO 77 • 6900 MASSAGNO • T 091 960 18 30							

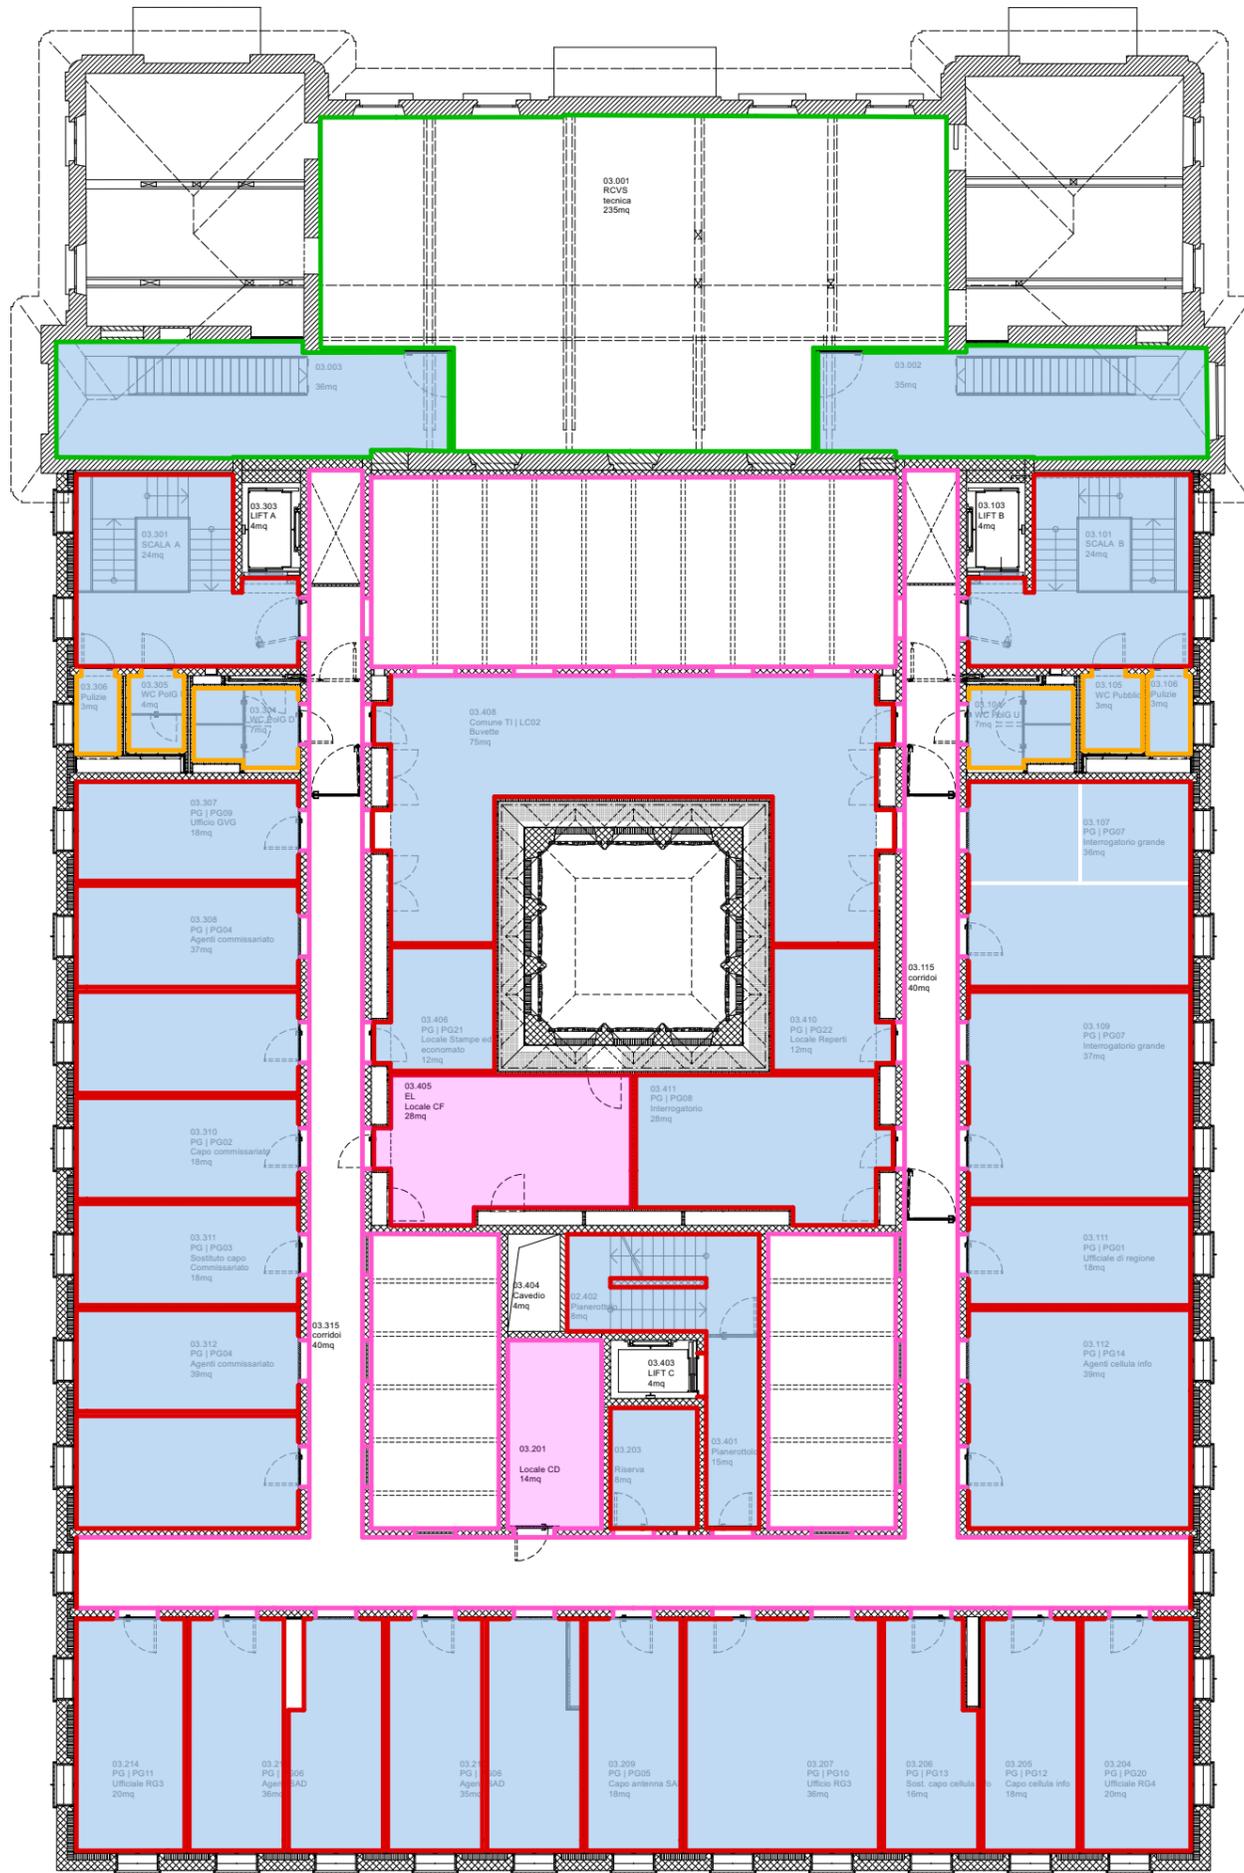

**LEGENDA**

- TINTEGGIATURA PARETI CON FINITURA STABILITURA e/o GESSO (Edificio esistente): tinteggio a base di calce
- TINTEGGIATURA PARETI CON FINITURA STABILITURA e/o GESSO (Edificio esistente): tinteggio ai silicati
- TINTEGGIATURA PARETI CON FINITURA STABILITURA e/o GESSO (Edificio nuovo): tinteggio ai silicati
- TINTEGGIATURA PARETI CON FINITURA STABILITURA e/o GESSO VERDE: tinteggio ai silicati con smalto satinato
- RESINA SU PARETI CON FINITURA INTONACATA: resina epossidica/poliuretana
- TINTEGGIATURA PARETI CON FINITURA IN BETON: tinteggio velatura trasparente
- TINTEGGIATURA PARETI CON FINITURA IN BETON: tinteggio antipollver trasparente
- TINTEGGIATURA SOFFITTI CON FINITURA IN BETON: tinteggio antipollver trasparente
- TINTEGGIATURA SOFFITTI CON FINITURA STABILITURA, GESSO o BETON : tinteggio ai silicati

<h1 style="margin: 0;">P03</h1> <p style="margin: 0;">PIANO D'APPALTO</p>	Oggetto	E4008 - Pretorio Bellinzona	Oggetto N°	E4008	File N°	Piano N°	Formato
	Nome Piano	SINOTTICO - Pittore - P03	Mappale	RFD 975	Data	111P.315	A3
	Piano N°	E4008_A1_CH_P03_PITTORE			08.10.2024		Scala
		CDL BEARTH & DEPLAZES ARCHITEKTEN AG - DURISCH + NOLLI ARCHITETTI SAGL • VIA SAN GOTTARDO 77 • 6900 MASSAGNO • T 091 960 18 30					1:200

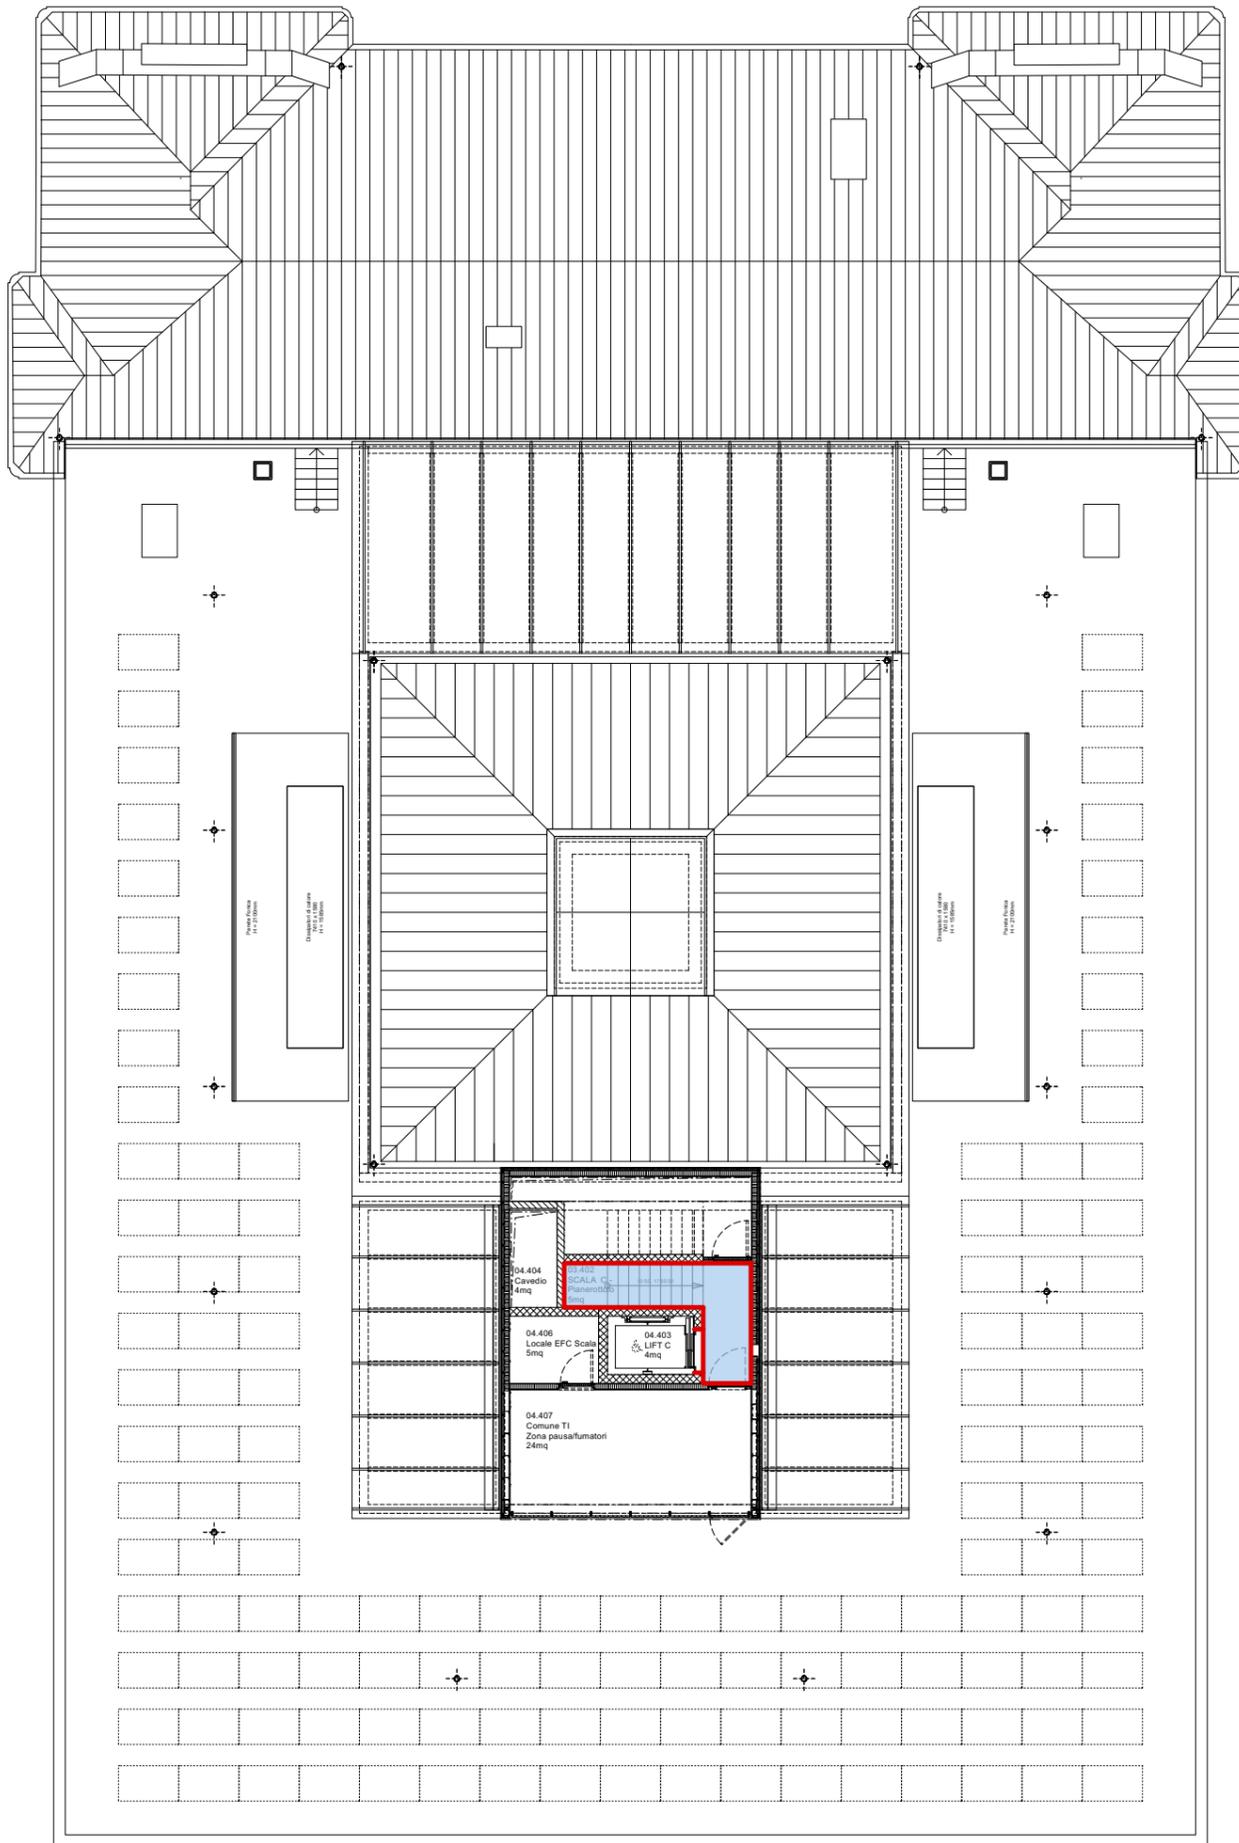

**LEGENDA**

- TINTEGGIATURA PARETI CON FINITURA STABILITURA e/o GESSO (Edificio esistente): tinteggio a base di calce
- TINTEGGIATURA PARETI CON FINITURA STABILITURA e/o GESSO (Edificio esistente): tinteggio ai silicati
- TINTEGGIATURA PARETI CON FINITURA STABILITURA e/o GESSO (Edificio nuovo): tinteggio ai silicati
- TINTEGGIATURA PARETI CON FINITURA STABILITURA e/o GESSO VERDE: tinteggio ai silicati con smalto satinato
- RESINA SU PARETI CON FINITURA INTONACATA: resina epossidica/poliuretanica
- TINTEGGIATURA PARETI CON FINITURA IN BETON: tinteggio velatura trasparente
- TINTEGGIATURA PARETI CON FINITURA IN BETON: tinteggio antipolvere trasparente
- TINTEGGIATURA SOFFITTI CON FINITURA IN BETON: tinteggio antipolvere trasparente
- TINTEGGIATURA SOFFITTI CON FINITURA STABILITURA, GESSO o BETON : tinteggio ai silicati

<h1 style="margin: 0;">PTE</h1> <p style="margin: 0;">PIANO D'APPALTO</p>	Oggetto	E4008 - Pretorio Bellinzona	Oggetto N°	E4008	File N°	Piano N°	Formato
	Nome Piano	SINOTTICO - Pittore - PTE	Mappale	RFD 975	Data	111P.315	A3
	Piano N°	E4008_A1_CH_PTE_PITTORE			08.10.2024		Scala
	CDL BEARTH & DEPLAZES ARCHITEKTEN AG - DURISCH + NOLLI ARCHITETTI SAGL • VIA SAN GOTTARDO 77 • 6900 MASSAGNO • T 091 960 18 30						1:200