


Oggetto	Centro Diurno + spazi SL - AC Stabile "b" in via Dufur 14 Lugano				Oggetto N°	File N°	Piano N°
Nome Piano	Pianta -1 proposta mobilio				Mappale		Variante
Nome File		Formato	Settore	Scala	Data ultimo agg.:		Modifica
Disegnato	Luca Ferrari	Data	04.05.2016	A3	01.12.2017	4	
Approvato	Florenzo Bianchi	Data	nn.nn.nnnn				

Dipartimento delle finanze e dell'economia
Sezione della logistica
Via del Carmagnola 7
6500 Bellinzona
t +41 (0)91 814 77 11
f +41 (0)91 814 77 19
e-mail : dfe-sl@ti.ch
web : www.ti.ch/DFE/DR/SL

Repubblica
e Cantone
Ticino

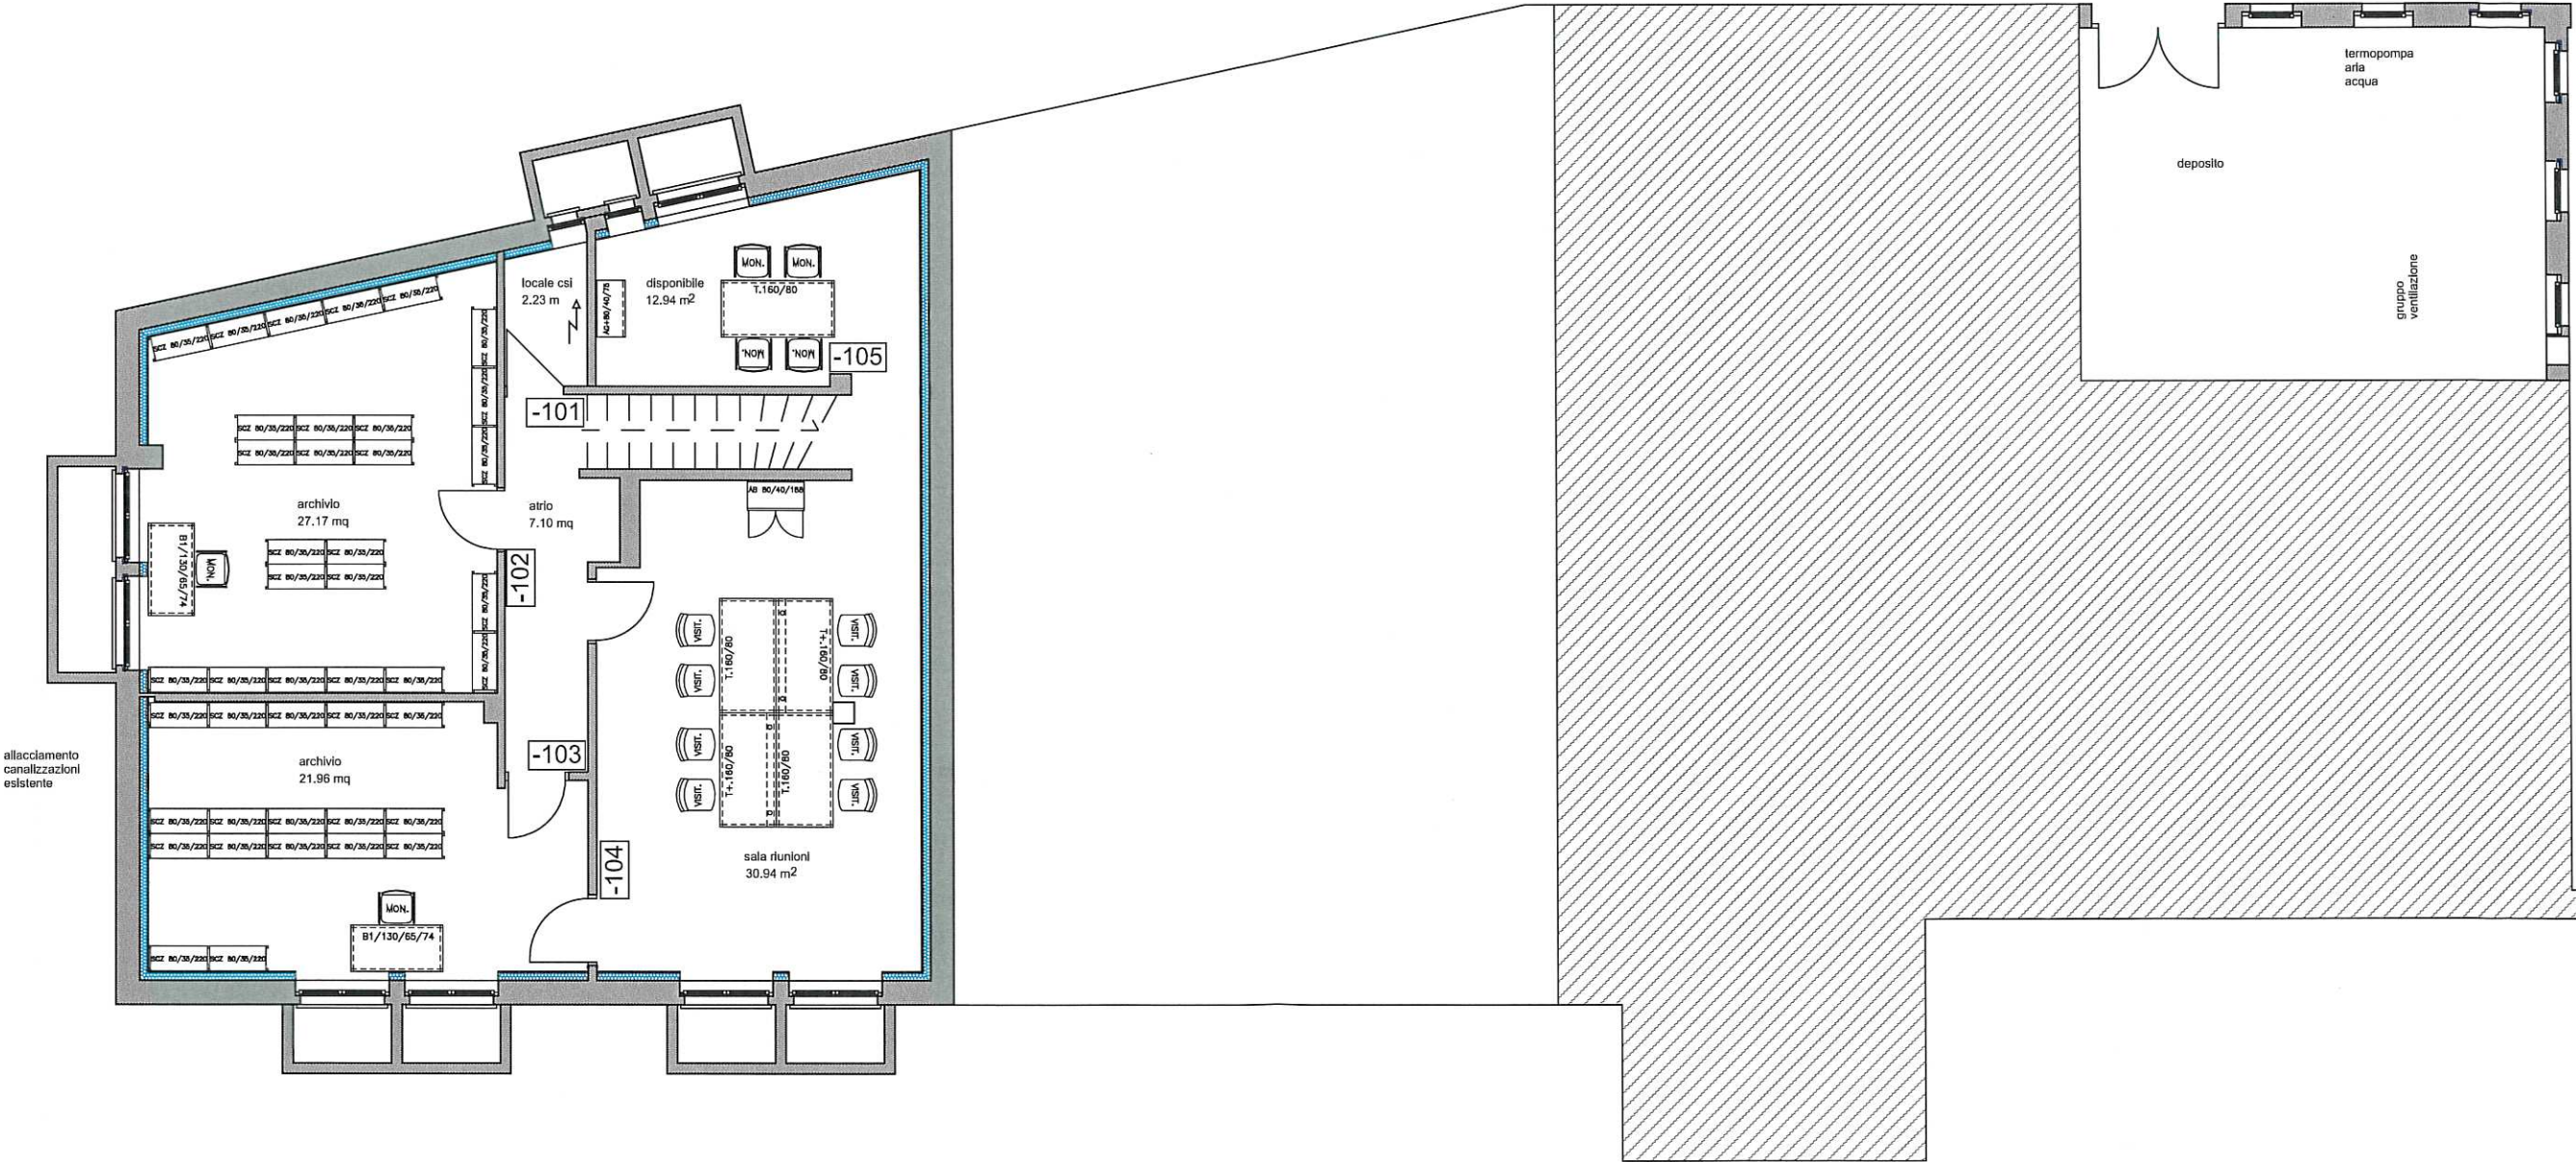

allacciamento
canalizzazioni
esistente

Oggetto	Centro Diurno + spazi SL - AC Stabile "b" in via Dufur 14 Lugano				Oggetto N°	File N°	Piano N°
Nome Piano	Pianta PT proposta mobilio				Mappale		Variante
Nome File		Formato	Settore	Scala	Data ultimo agg.:		Modifica
Disegnato	Luca Ferrari	Data	04.05.2016	A3	1:100	01.12.2017	4
Approvato	Florenzo Bianchi	Data	nn.nn.nnnn				

Dipartimento delle finanze e dell'economia
Sezione della logistica
Via del Carmagnola 7
6500 Bellinzona
t +41 (0)91 814 77 11
f +41 (0)91 814 77 19
e-mail : dfe-sl@ti.ch
web : www.ti.ch/DFE/DR/SL

Repubblica
e Cantone
Ticino

ARREDO FISSO PROGETTISTA

ARREDO MOBILE SERVIZIO ARREDAMENTO SL

COMPLEMENTI COMPETENZA UTENTE OPPURE CEAP

COMPLEMENTI CEAP

