

Oggetto	UFFICI SEZIONE CACCIA E PESCA					Oggetto N°	File N°	Piano N°
						?	001	001
Nome Piano	SITUAZIONE PLANIMETRIA / VISTA AEREA					Mappale	Variante	
						898	1	
Nome File	Ennnn_pp_tt_ppp_nn_sss_nnn_ff_v.dwg	Formato	Settore	Scala	Data	Modifica		
Disegnato	Kevin Jakob	Data	04.12.2023					
Approvato	Nome Cognome	Data	giorno mese anno	42 x 29.7	00	1:100	12.12.2023	0

Dipartimento delle finanze e dell'economia
 Sezione della logistica
 Via del Carmagnola 7
 6500 Bellinzona
 t +41 (0)91 814 77 11
 f +41 (0)91 814 77 19
 e-mail : dfe-sl@ti.ch
 web : www.ti.ch/DFE/DR/SL


Repubblica
 e Cantone
 Ticino

- Arredo esistente
- Arredo trasferito
- Arredo da magazzino
- Arredo nuovo
- Predisposizioni esistenti

Dipartimento delle finanze e dell'economia Sezione della Logistica 6500 Bellinzona DL e Ingegneria SA Via alla Campagna 4 6900 Lugano

ISTANTE: _____ PROPRIETARIO: _____ PROGETTISTA: _____

PLANIMETRIA

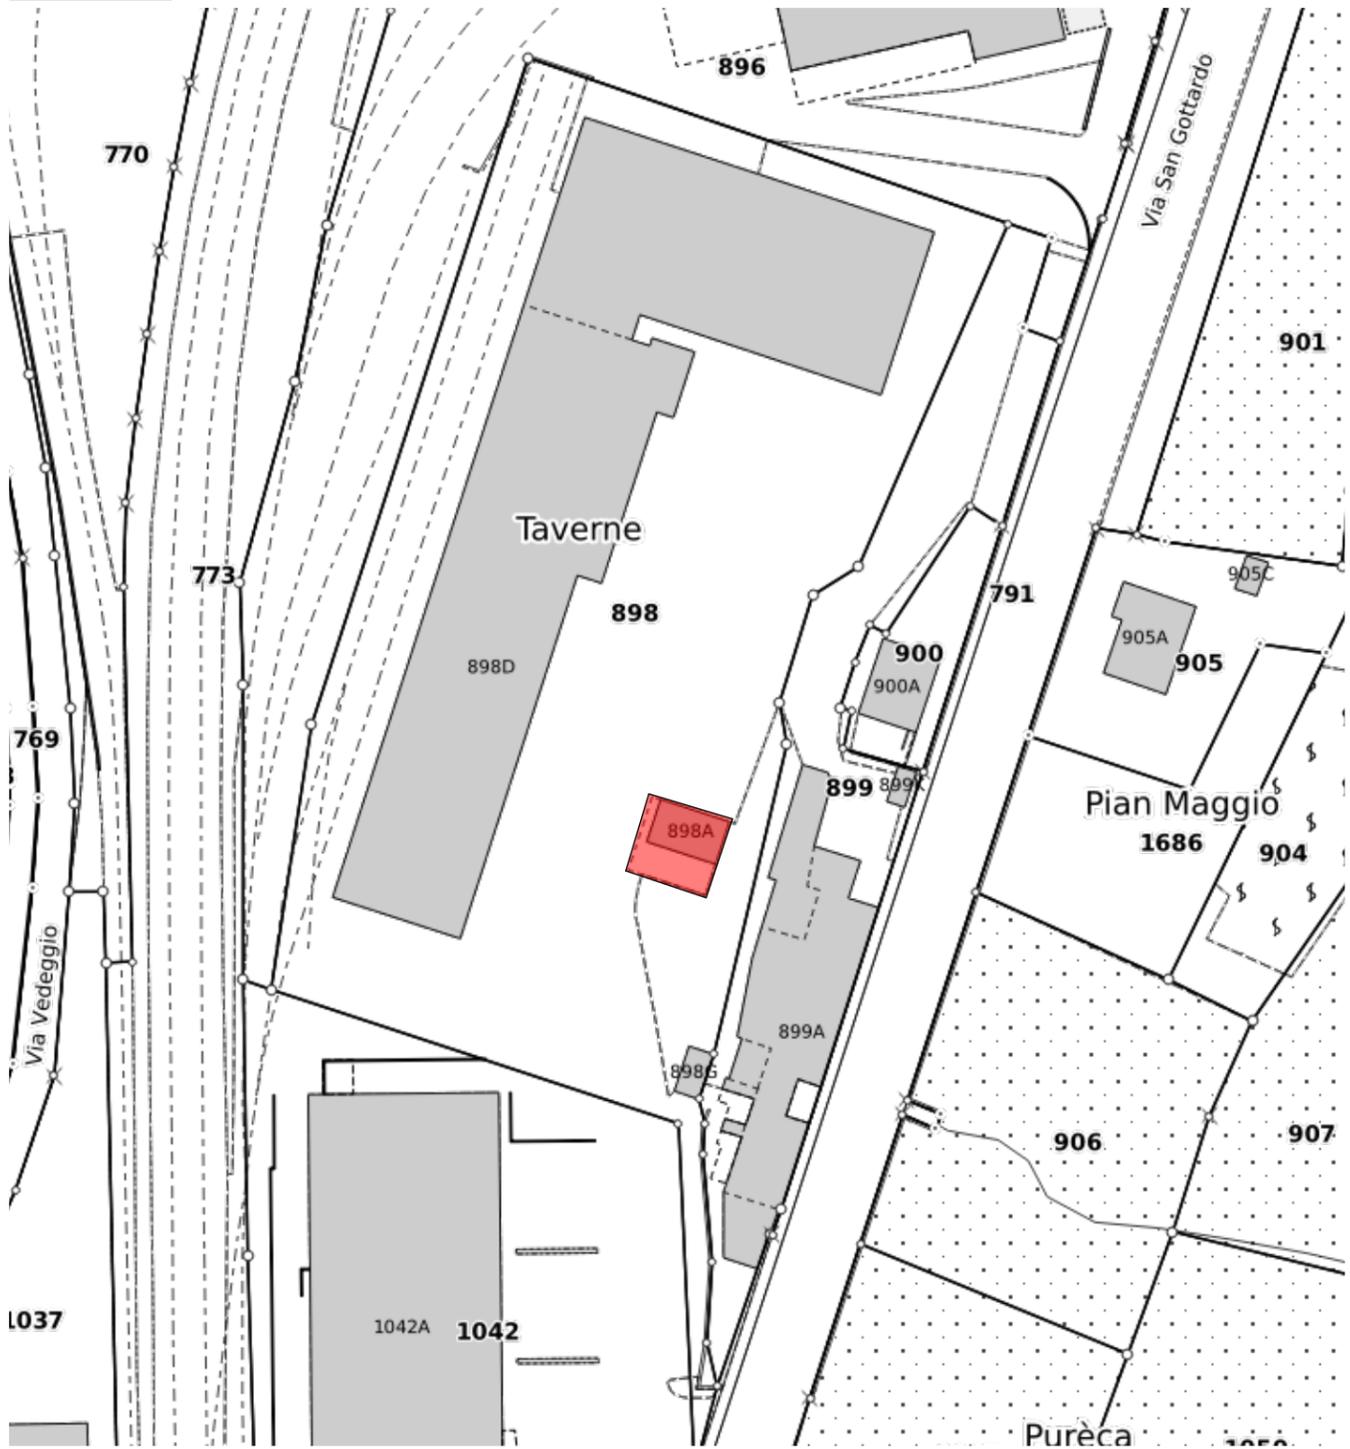

VISTA AEREA



Oggetto	UFFICI SEZIONE CACCIA E PESCA				Oggetto N°	File N°	Piano N°
					?	002	002
Nome Piano	PIANTE PIANI DI MODIFICA PIANO TERRA / PRIMO PIANO				Mappale	Variante	
					898	1	
Nome File	Ennnn_pp_tt_ppp_nn_sss_nnn_ff_v.dwg	Formato	Settore	Scala	Data	Modifica	
Disegnato	Kevin Jakob	Data	04.12.2023		12.12.2023		
Approvato	Nome Cognome	Data	giorno mese anno	42 x 29.7	00	1:100	0

- Arredo esistente
- Arredo trasferito
- Arredo da magazzino
- Arredo nuovo
- XX Predisposizioni esistenti

Dipartimento delle finanze e dell'economia Sezione della Logistica
6500 Bellinzona

ISTANTE: _____


Dipartimento delle finanze e dell'economia
Sezione della logistica
Via del Carmagnola 7
6500 Bellinzona
t +41 (0)91 814 77 11
f +41 (0)91 814 77 19
e-mail : dfe-sl@ti.ch
web : www.ti.ch/DFE/DR/SL

Repubblica
e Cantone
Ticino

Dipartimento delle finanze e dell'economia
Sezione della Logistica
DL e Ingegneria SA
Via alla Campagna 4
6500 Bellinzona
6500 Bellinzona
6900 Lugano

PROPRIETARIO: _____ PROGETTISTA: _____

PIANTA PIANO TERRA

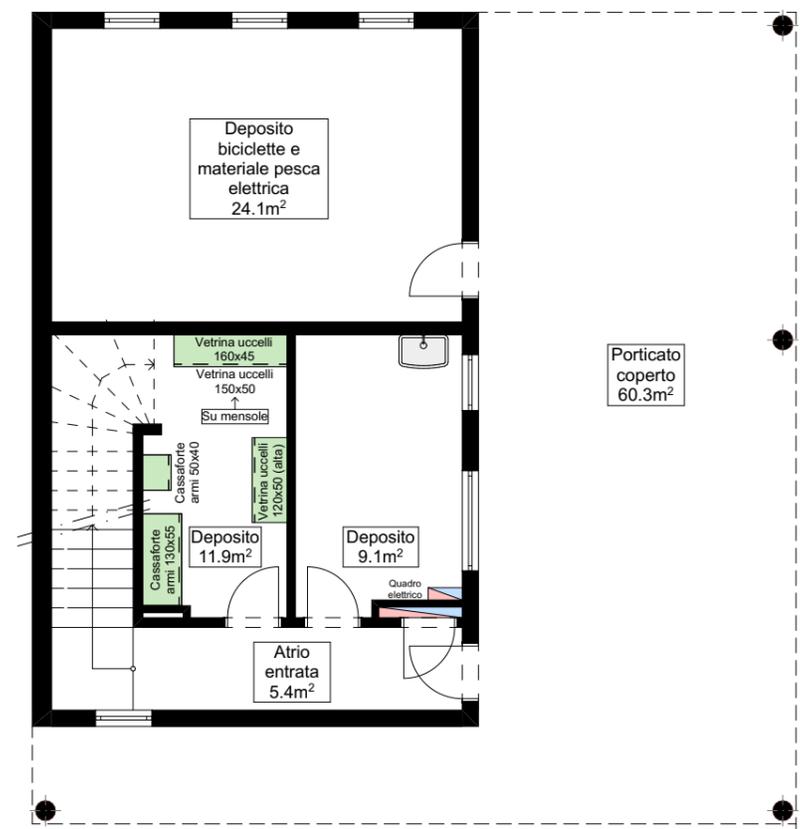

PIANTA PRIMO PIANO

