

S3

S2


S1

**Sinottico pittore interno - Soffitti**

- Trattamento calcestruzzo a vista - Trave nervata
- Trattamento calcestruzzo a vista - Soffitto
- Trattamento calcestruzzo a vista - Scale S1/S3
- Soffitti calcestruzzo pitturato - Soffitto
- Soffitti calcestruzzo pitturato - Travi e parapetti

Oggetto	E4113 - 176 LICEO CANTONALE DI BELLINZONA					Oggetto n°	File n°	Piano n°
Nome Piano	Soffitti Pittore - Livello -1					E4113	822-1	822-1
Nome File	176.822.1	Formato	Settore	Scala	Data	Mappale		Variante
Disegnato	DV	Data	17.04.25	A3	00	4828 RFD	0	Modifica
Approvato		Data		1:300	14.02.2025			0



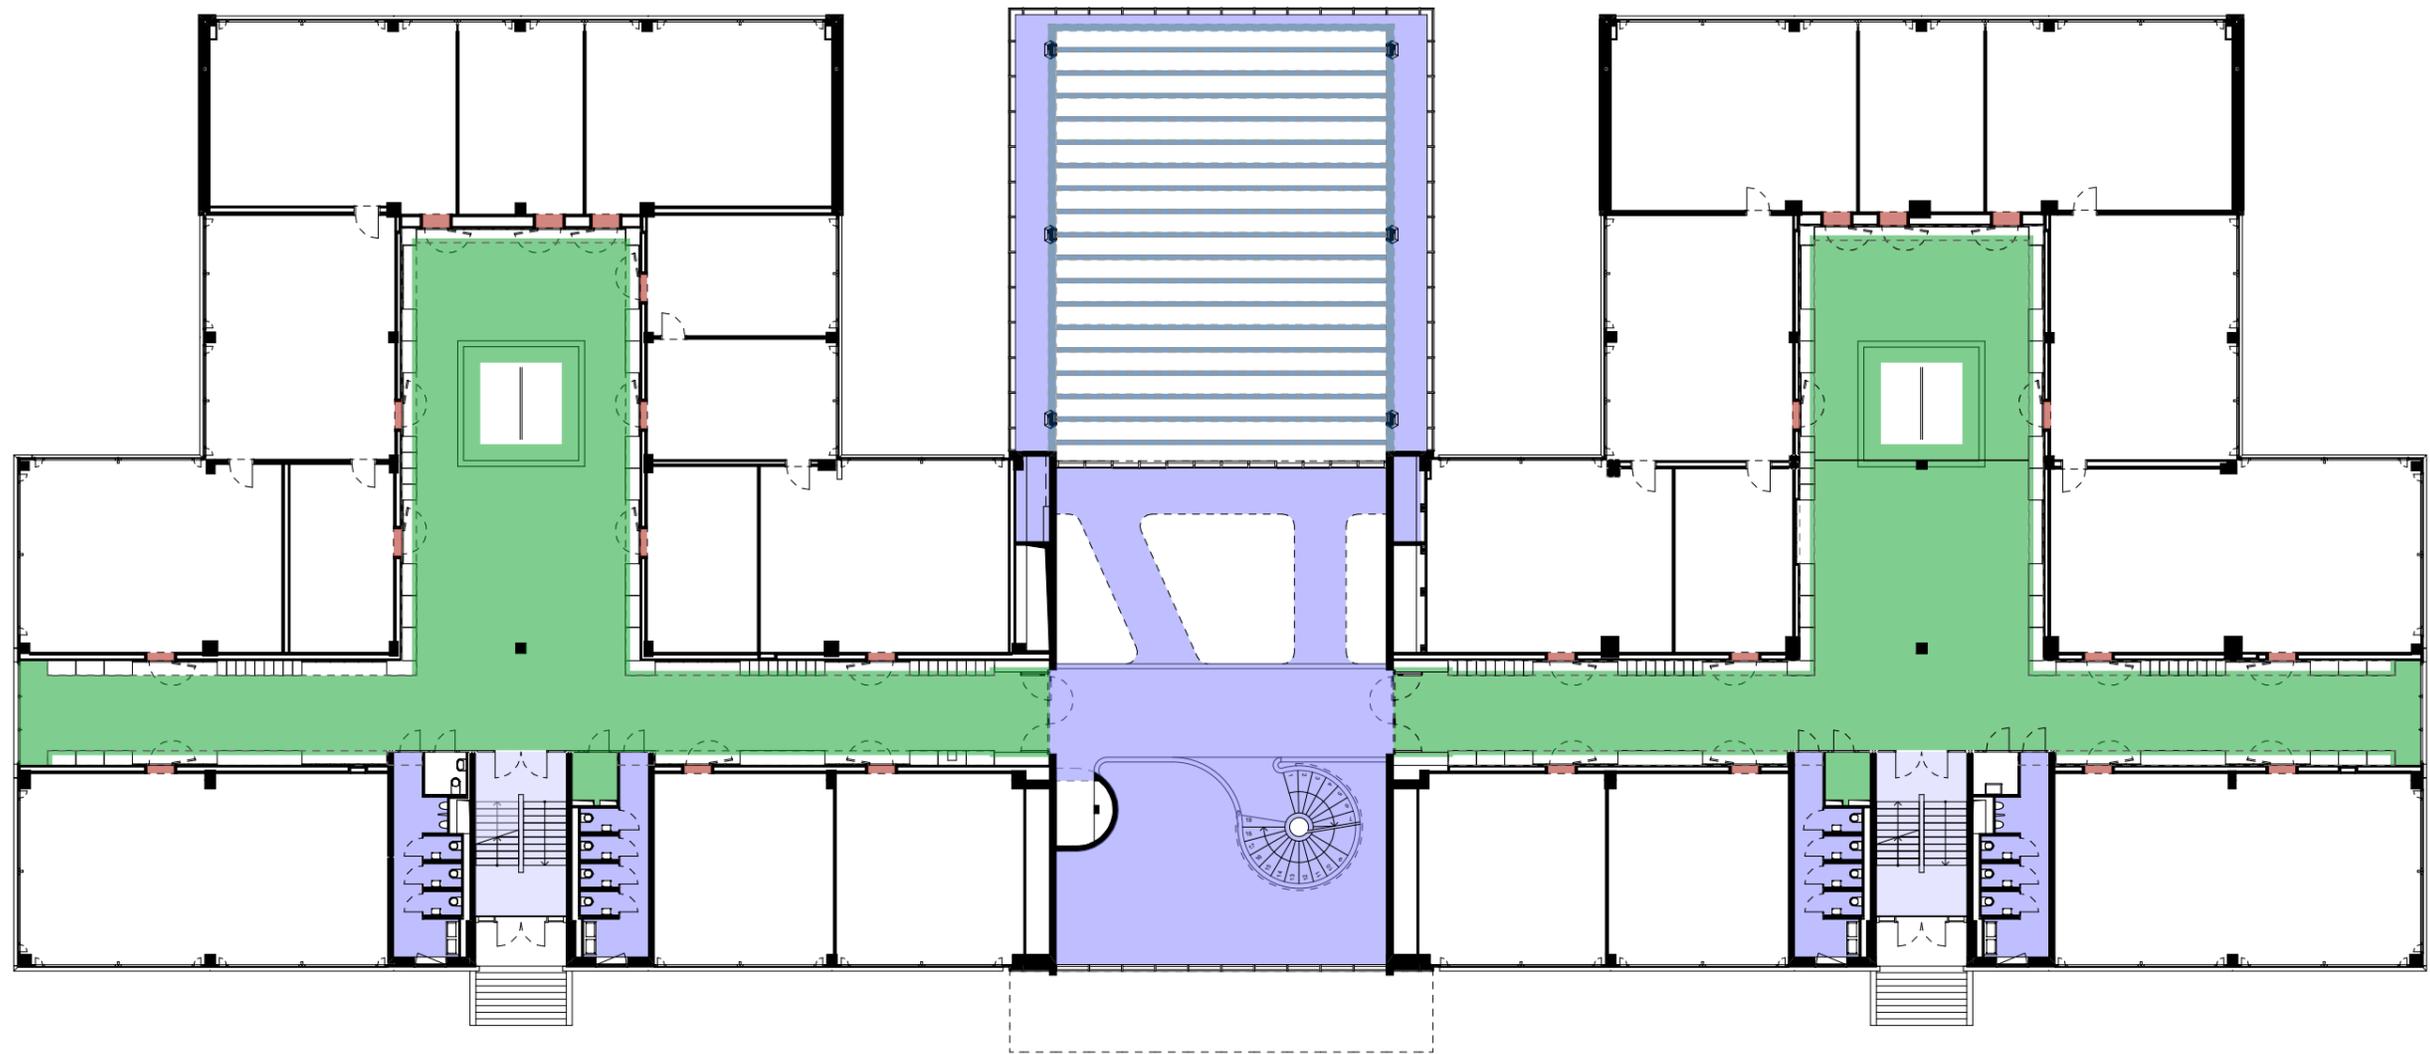

S3

S2


S1

**Sinottico pittore interno - Soffitti**

- Trattamento calcestruzzo a vista - Trave nervata
- Trattamento calcestruzzo a vista - Soffitto
- Trattamento calcestruzzo a vista - Scale S1/S3
- Soffitti calcestruzzo pitturato - Soffitto
- Soffitti calcestruzzo pitturato - Travi e parapetti

Oggetto	E4113 - 176 LICEO CANTONALE DI BELLINZONA					Oggetto n°	E4113	File n°	822-3	Piano n°	822-3
Nome Piano	Soffitto Pittore - Livello 1					Mappale	4828 RFD			Variante	0
Nome File	176.822.3	Formato		Settore		Data				Modifica	
Disegnato	BA	Data	21.05.2025								
Approvato		Data		A3	00	1:300	21.05.2025			0	



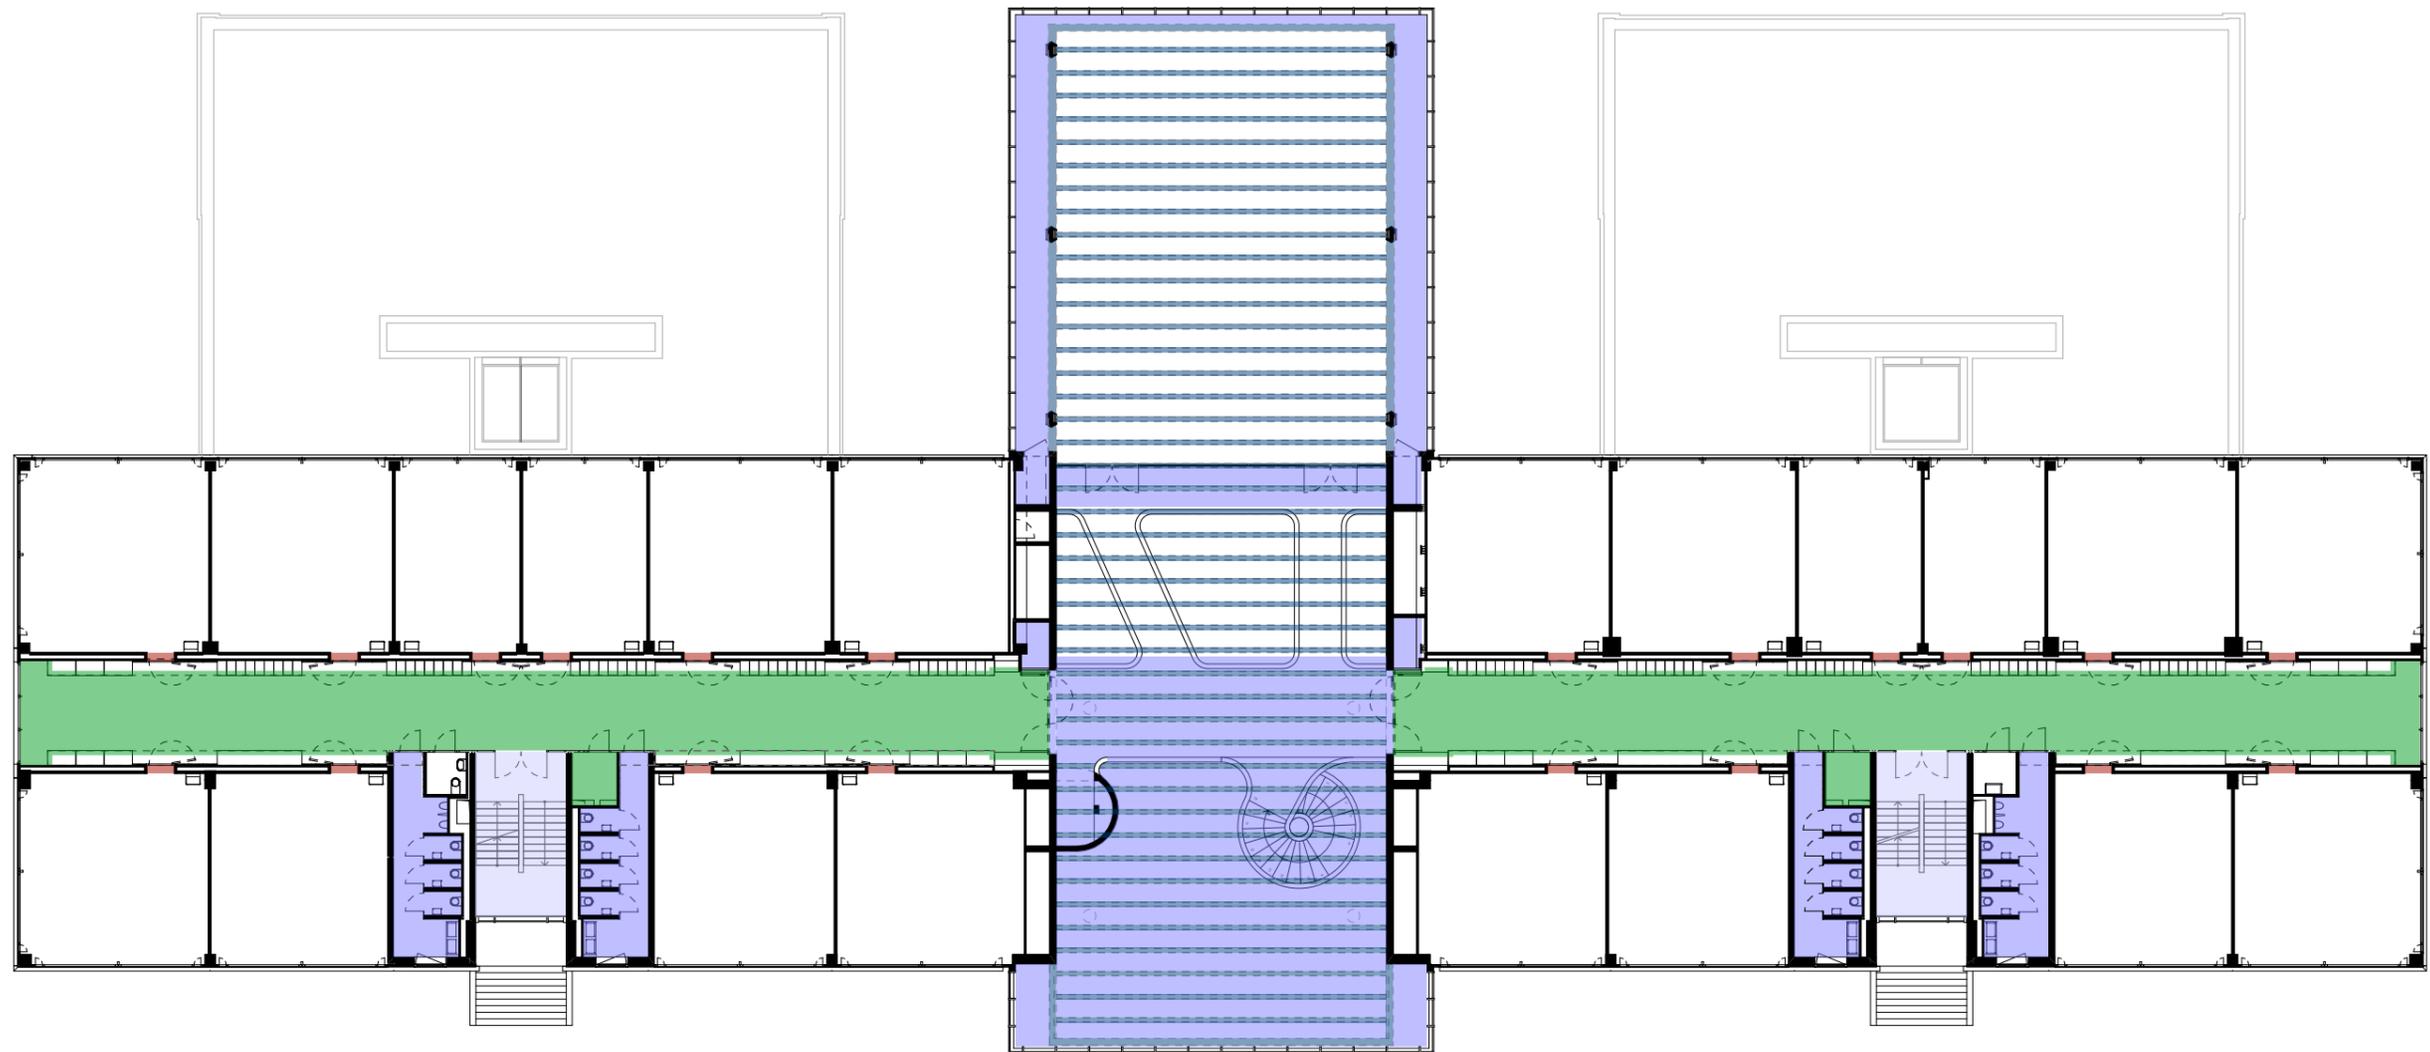

S3


S2

S1

**Sinottico pittore interno - Soffitti**

- Trattamento calcestruzzo a vista - Trave nervata
- Trattamento calcestruzzo a vista - Soffitto
- Trattamento calcestruzzo a vista - Scale S1/S3
- Soffitti calcestruzzo pitturato - Soffitto
- Soffitti calcestruzzo pitturato - Travi e parapetti

Oggetto	E4113 - 176 LICEO CANTONALE DI BELLINZONA					Oggetto n°	File n°	Piano n°
Nome Piano	Soffitti Pittore - Livello 3					E4113	822-5	822-5
Nome File	176.822.5	Formato	Settore	Scala	Data	Mappale		Variante
Disegnato	BA	Data	21.05.2025	A3	00	4828 RFD	0	Modifica
Approvato		Data			1:300	21.05.2025	0	

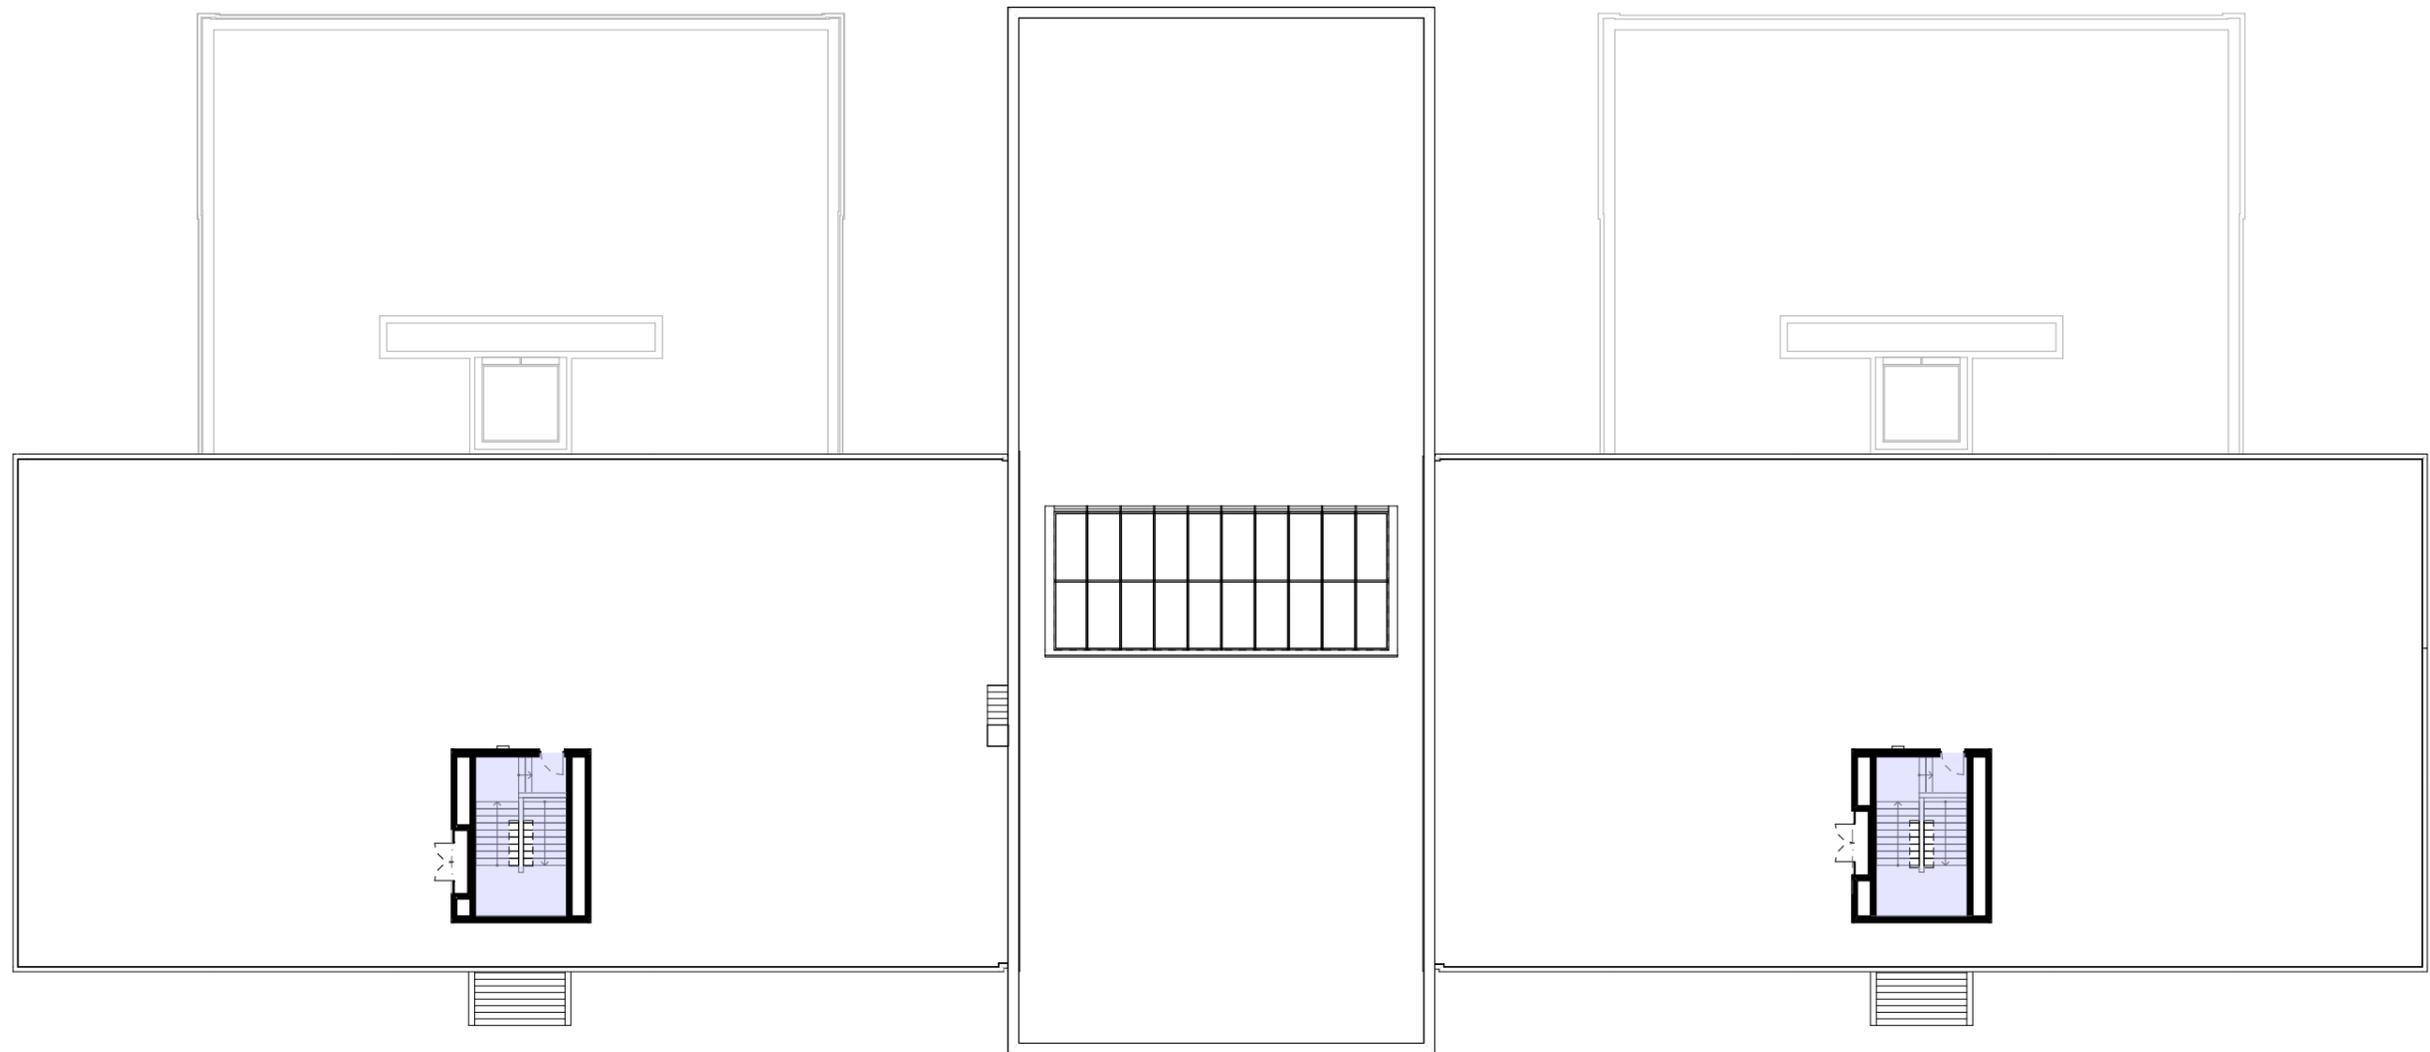

S3


S2

S1

**Sinottico pittore interno - Soffitti**

- Trattamento calcestruzzo a vista - Trave nervata
- Trattamento calcestruzzo a vista - Soffitto
- Trattamento calcestruzzo a vista - Scale S1/S3
- Soffitti calcestruzzo pitturato - Soffitto
- Soffitti calcestruzzo pitturato - Travi e parapetti

Oggetto	E4113 - 176 LICEO CANTONALE DI BELLINZONA					Oggetto n°	File n°	Piano n°
Nome Piano	Soffitti Pittore - Livello 4					E4113	822-6	822-6
Nome File	176.822.6	Formato	Settore	Scala	Data	Mappale		Variante
Disegnato	DV	Data	17.04.25	A3	00	1:300	4828 RFD	0
Approvato		Data				14.02.2025		0

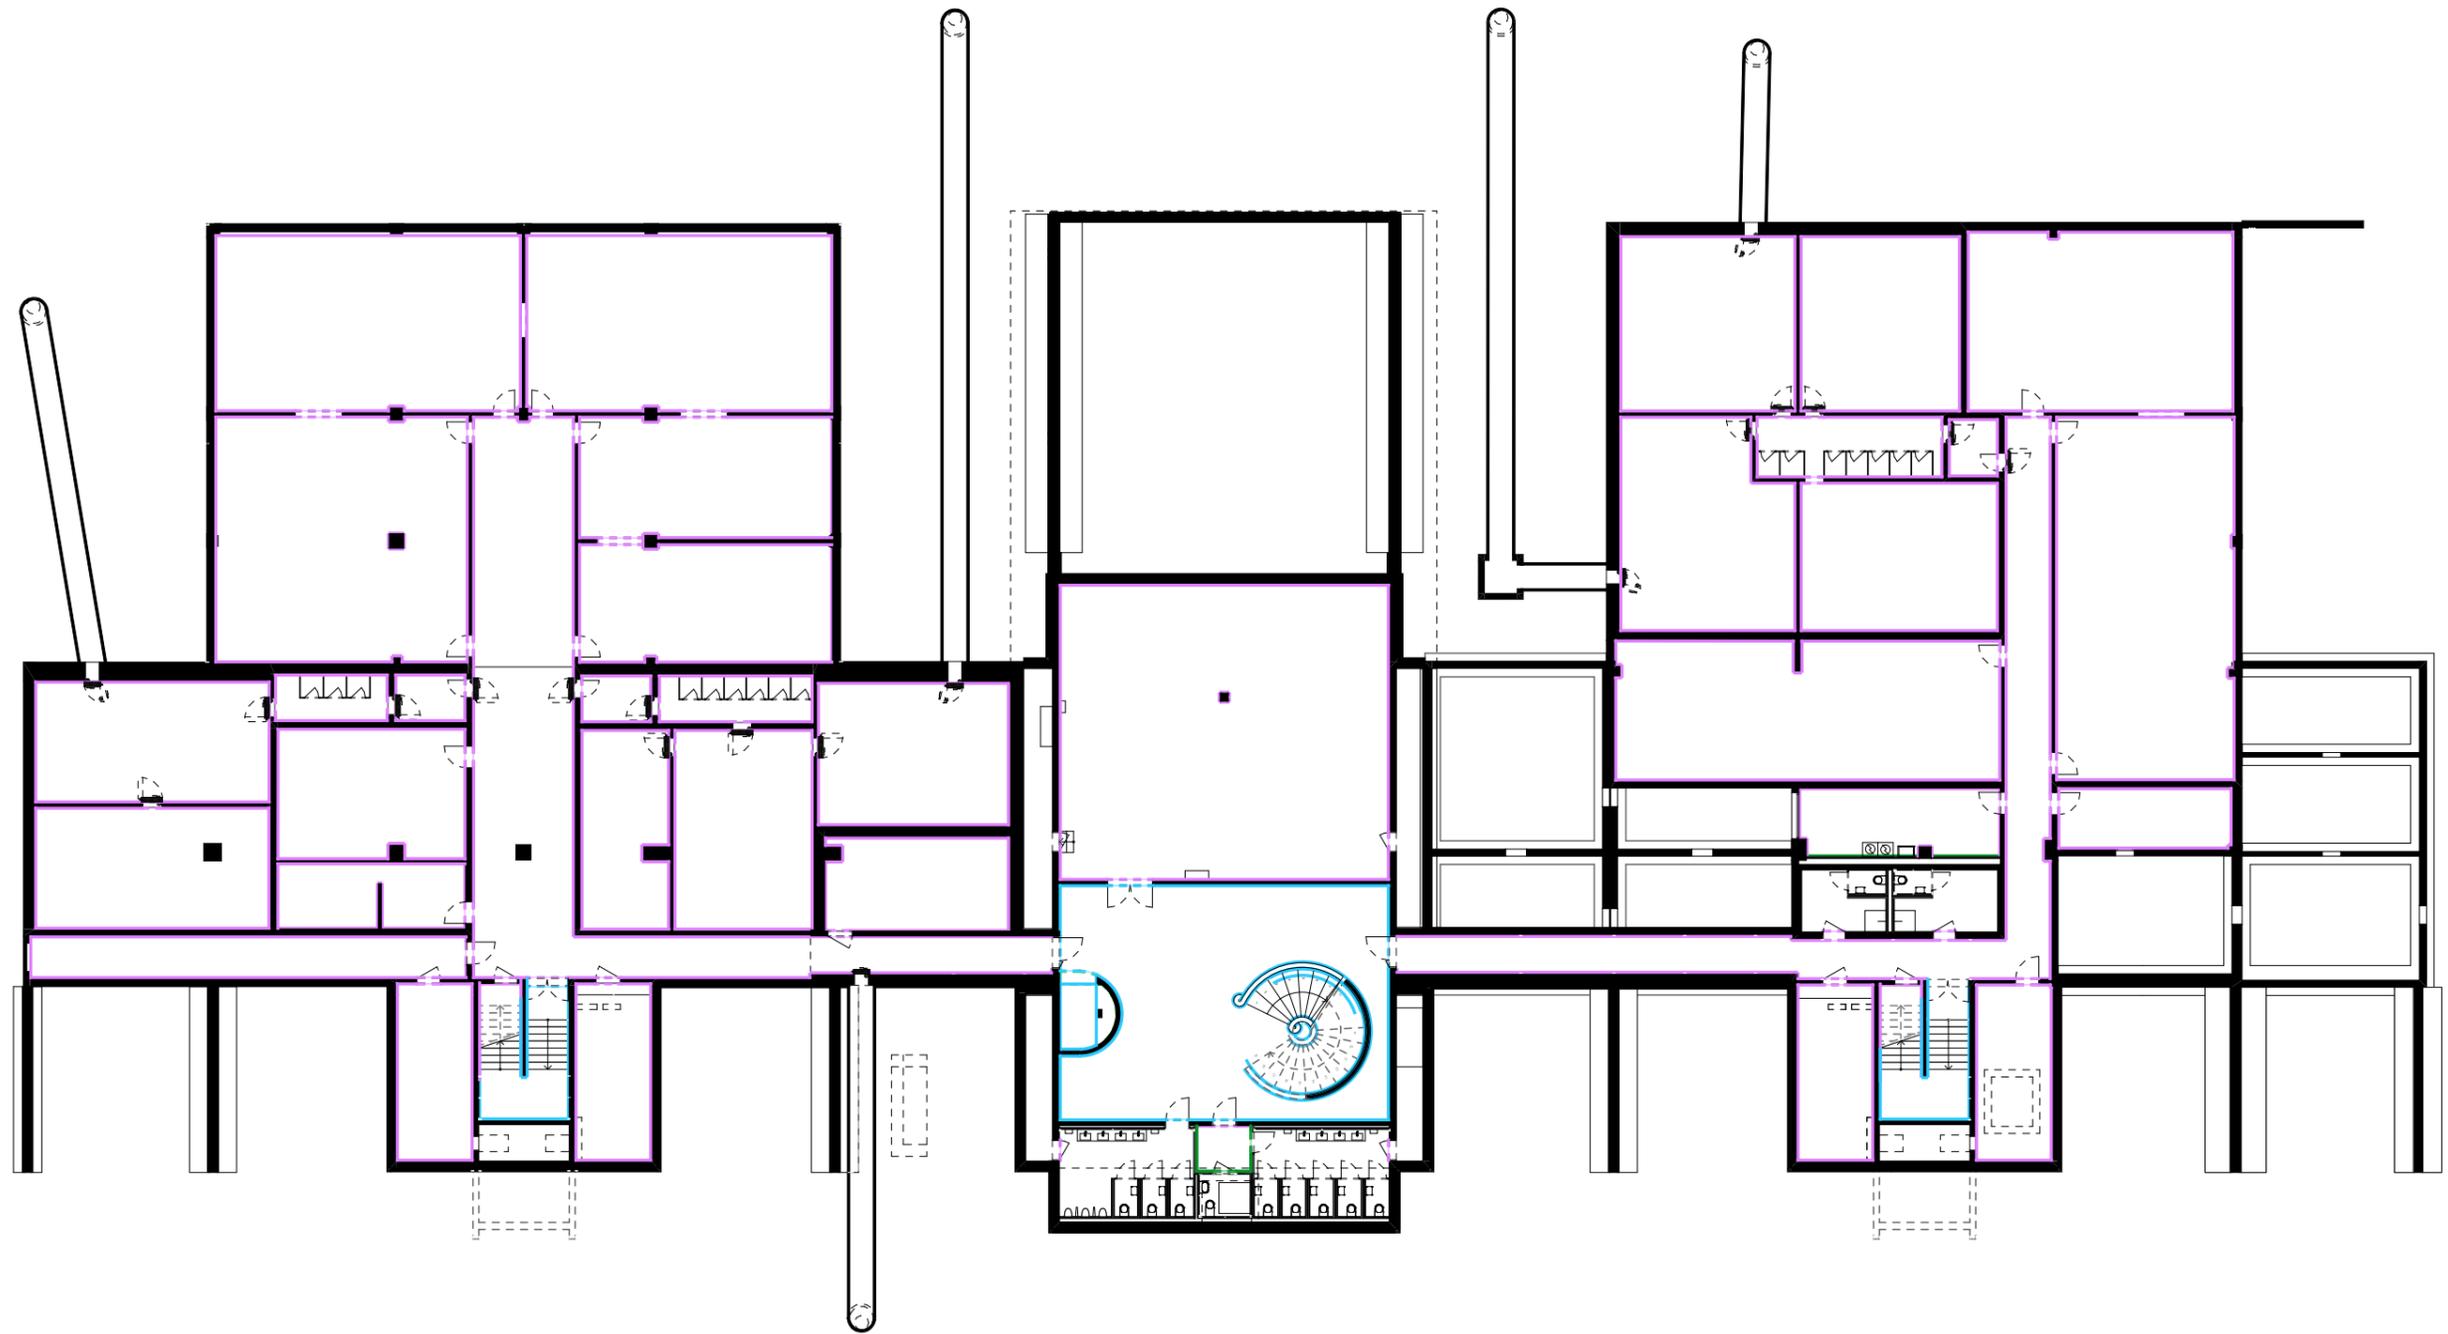

S3

S2


S1

**Sinottico Pittore interno - Pareti**

- Pareti gesso - Tinteggio RAL 9016
- Pareti in cemento - Trattamento antipolvere
- Pareti in cemento - Tinteggio RAL 9016
- Pareti in cemento - Trattamento traspirante

Oggetto						E4113 - 176 LICEO CANTONALE DI BELLINZONA		Oggetto n°	File n°	Piano n°
Nome Piano						Pittore Pareti Interne Pianta - Livello -1		E4113	833-1	833-1
Nome File						176.833.1		Mappale	Variante	
Disegnato						BA		4828 RFD	0	
Approvato								Data	Modifica	
						Data		05.05.2025		0
						Formato		Scala		
						A3		1:300		
						Settore		00		



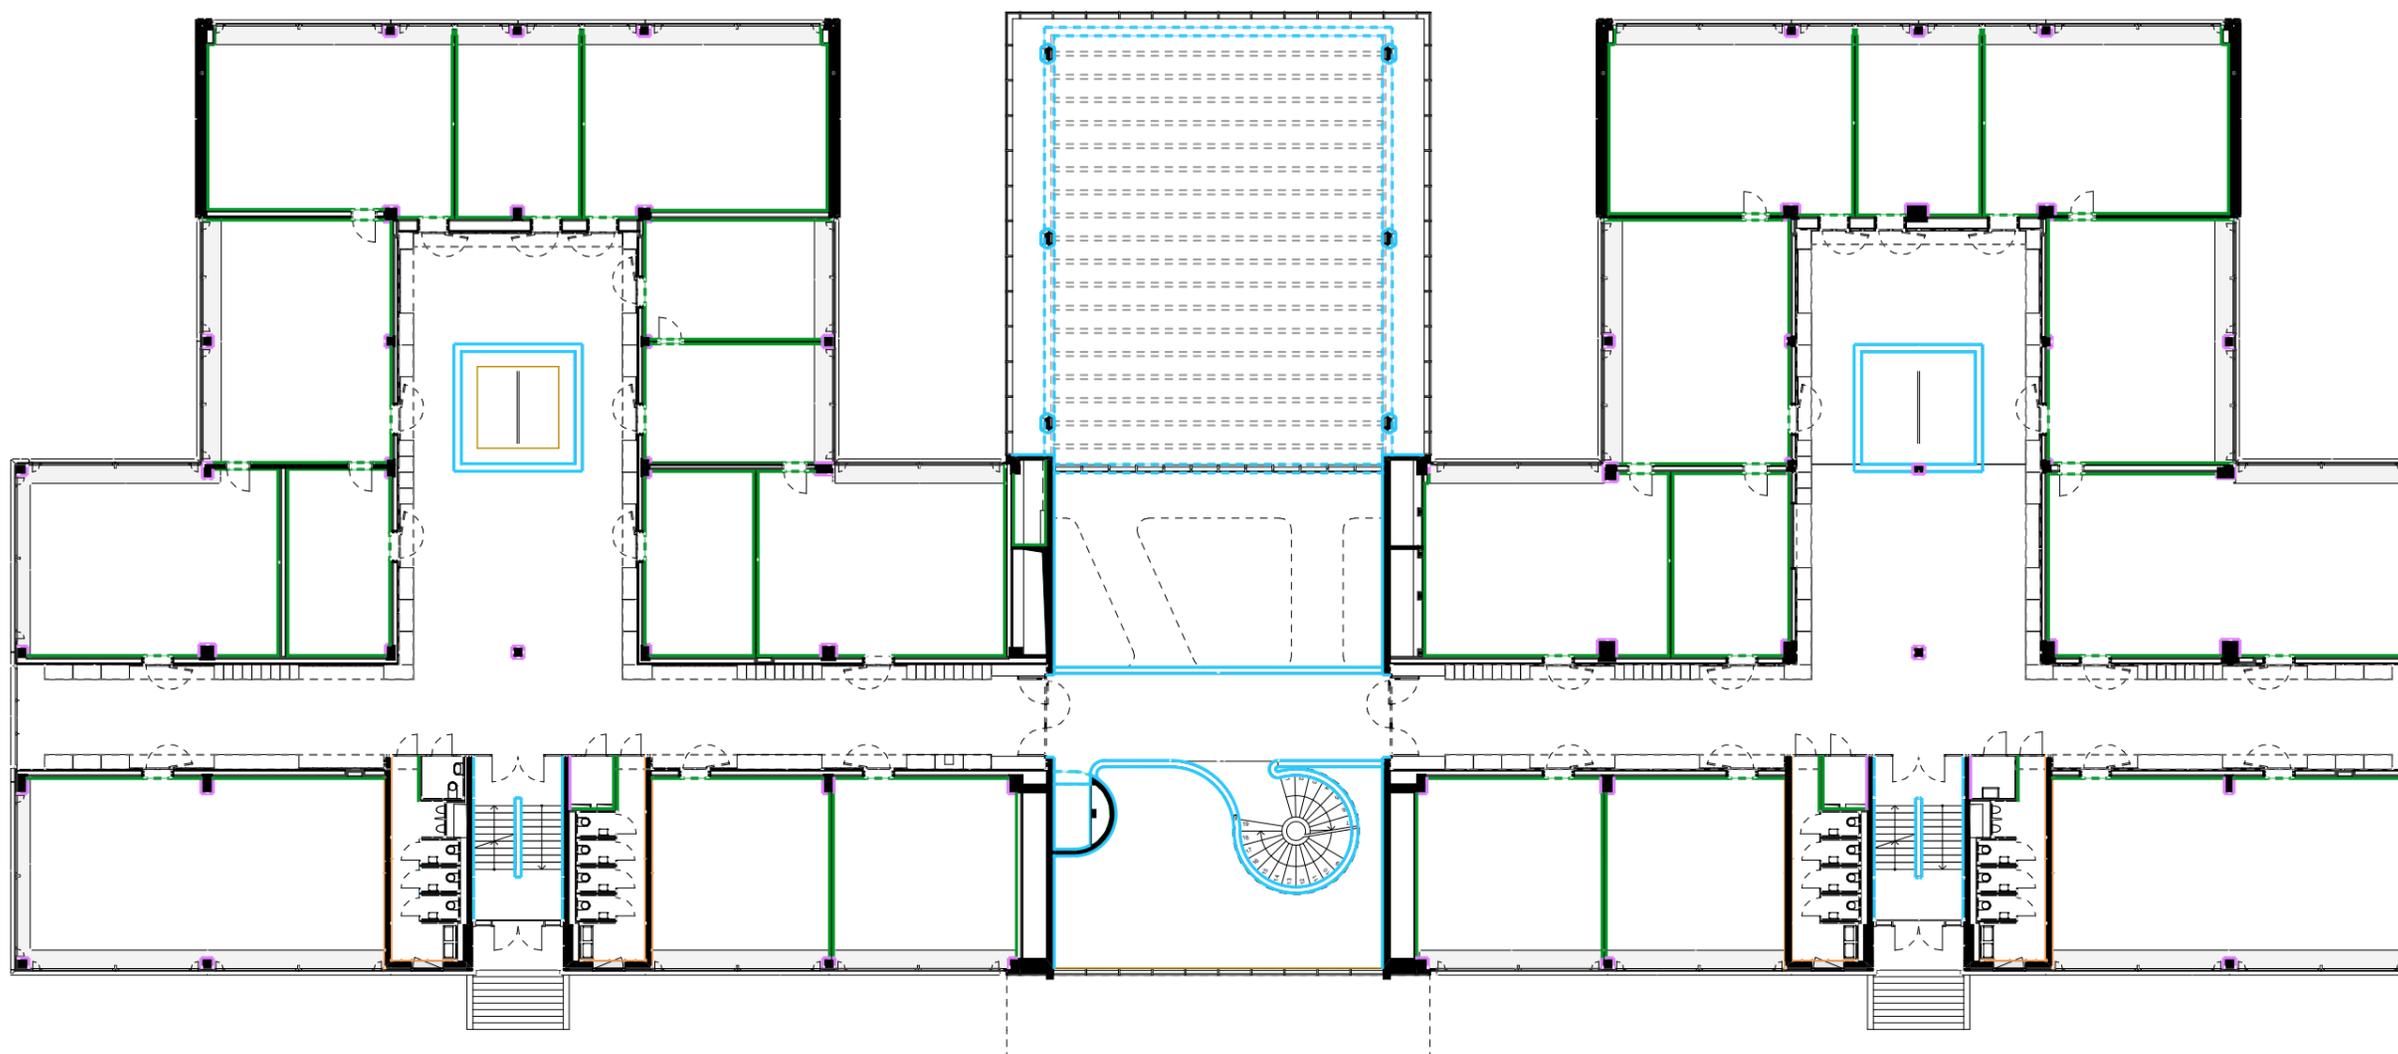

S3

S2


S1

**Sinottico Pittore interno - Pareti**

- Pareti gesso - Tinteggio RAL 9016
- Pareti in cemento - Trattamento antipolvere
- Pareti in cemento - Tinteggio RAL 9016
- Pareti in cemento - Trattamento traspirante

Oggetto	E4113 - 176 LICEO CANTONALE DI BELLINZONA					Oggetto n°	File n°	Piano n°
Nome Piano	Pittore Pareti Interne Pianta - Livello 1					E4113	833-3	833-3
Nome File	176.833.3	Formato	Settore	Scala	Data	Modifica		
Disegnato	BA	Data	29.04.2025	A3	00	1:300	05.05.2025	0
Approvato		Data						



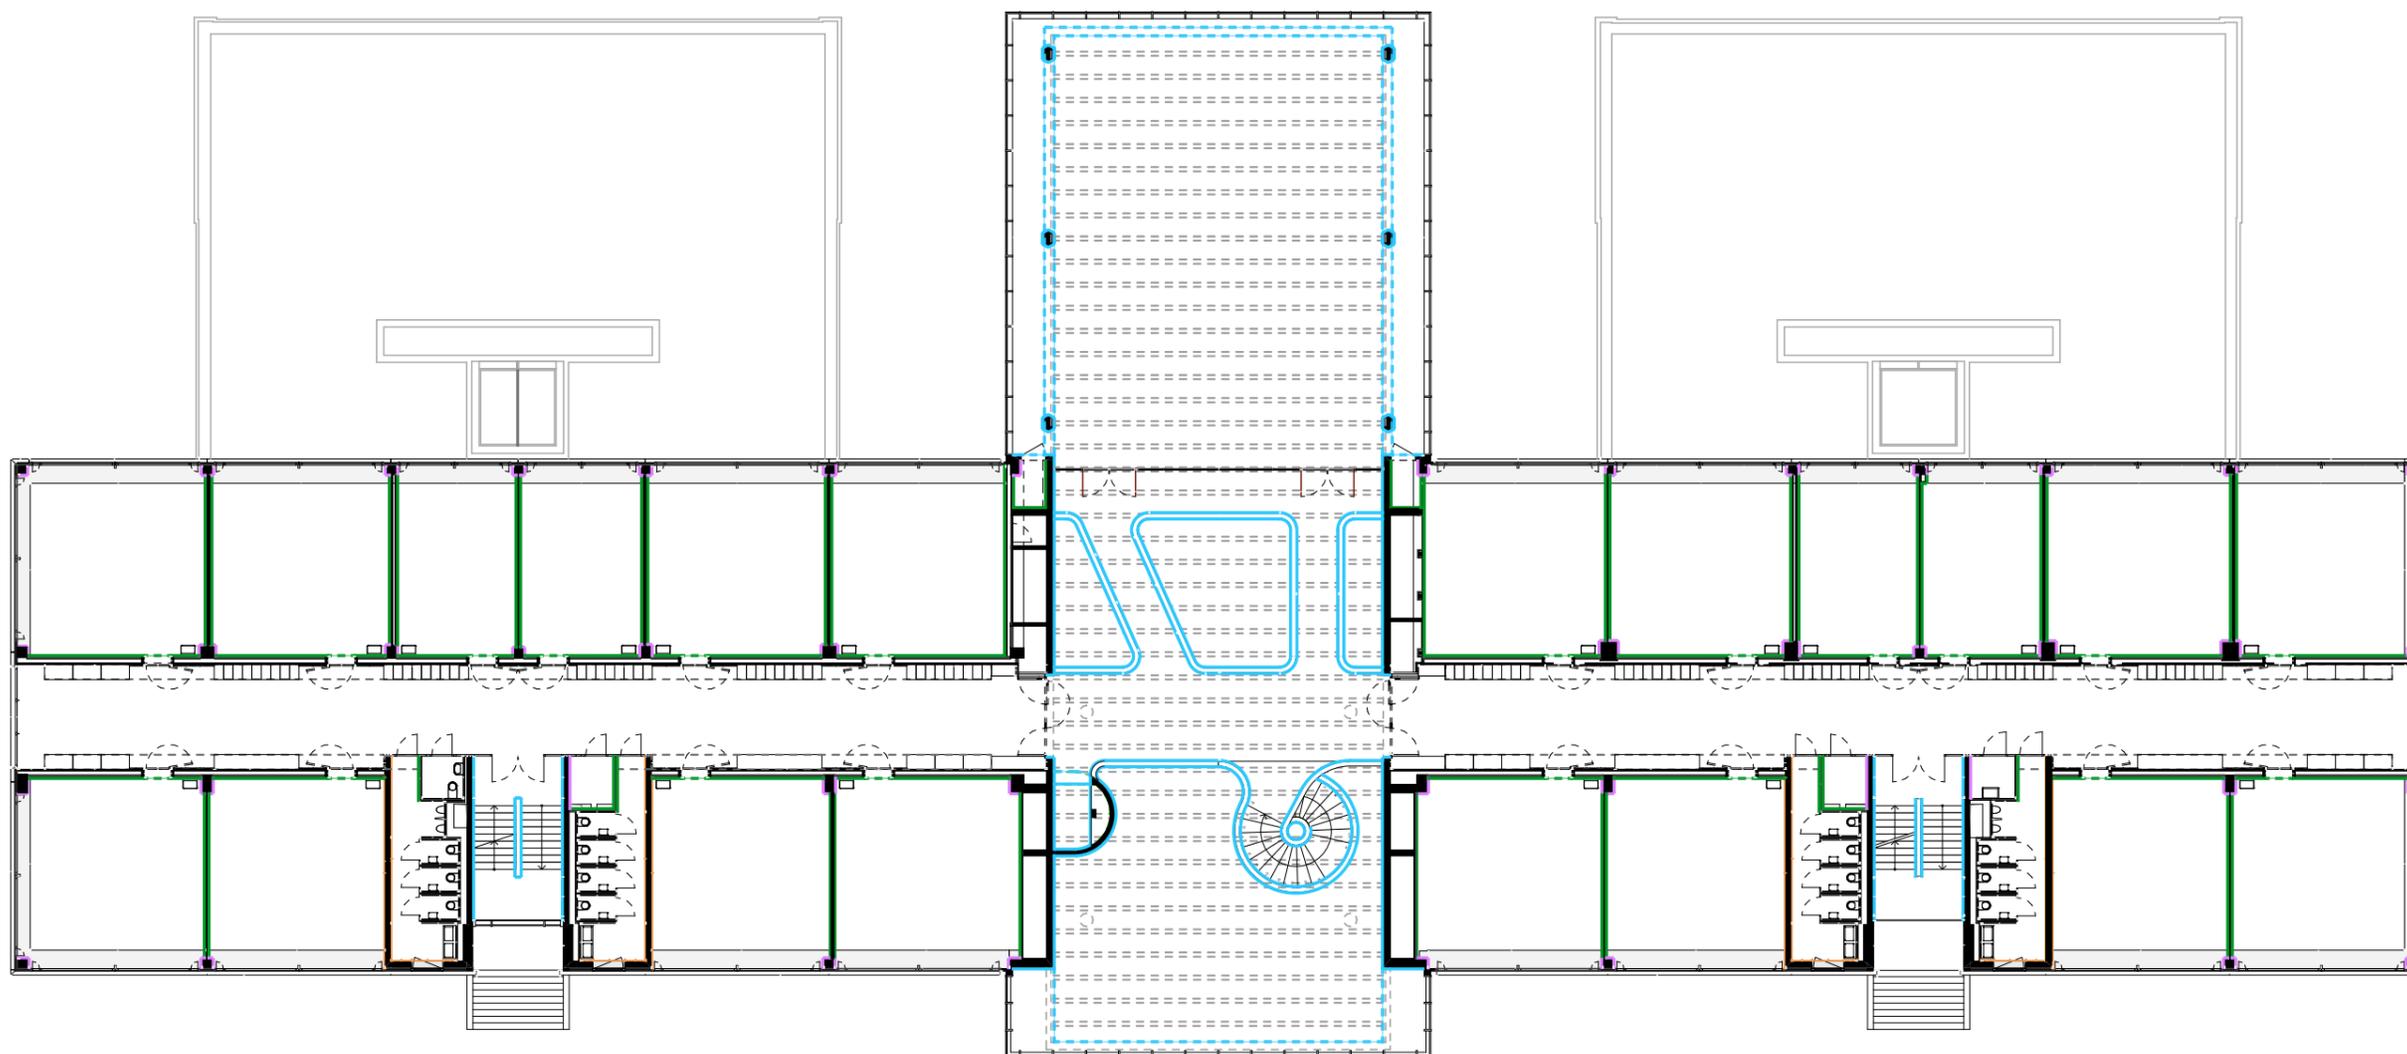

S3

S2

S1

**Sinottico Pittore interno - Pareti**

- Pareti gesso - Tinteggio RAL 9016
- Pareti in cemento - Trattamento antipolvere
- Pareti in cemento - Tinteggio RAL 9016
- Pareti in cemento - Trattamento traspirante

Oggetto	E4113 - 176 LICEO CANTONALE DI BELLINZONA					Oggetto n°	File n°	Piano n°
Nome Piano	Pittore Pareti Interne Pianta - Livello 3					E4113	833-5	833-5
Nome File	176.833.5	Formato	Settore	Scala	Data	Modifica		
Disegnato	BA	Data	29.04.2025	A3	00	1:300	05.05.2025	0
Approvato		Data						0

