

Impianti Elettrici	PSC	Tiracino	Ultima modifica
SSIC GORDOLA CORPO D	SSIC GORDOLA CORPO D	SSIC GORDOLA CORPO D	22.09.10


SSIC GORDOLA CORPO D	SCALA 1:100
ARCH. DIPL. ETH SIA OTTA STEFANO MICHELI	28.06.10
TEL. 076 367 50 95 / 091 840 13 85	
PIANO TERRA	

A

Oggetto	Centro di formazione profess. SSIC -TI				Oggetto N°	E3682	File N°	001	Piano N°	001
Nome Piano	Pianta PT Corpo D				Mappale	629 Gordola		Variante	1	
Nome File	E3682_SL_PI_P00_CD_200_001_61_1.dwg	Formato	Settore	Scala	Data	2011.09.14				
Disegnato	CB	Data	giorno mese anno	42 x 29.7	CD	1:200	2011.09.14		V	

Dipartimento delle finanze e dell'economia
 Sezione della logistica
 Via del Carmagnola 7
 6500 Bellinzona
 t +41 (0)91 814 77 11
 f +41 (0)91 814 77 19
 e-mail : dfe-sl@ti.ch
 web : www.ti.ch/DFE/DR/SL

Repubblica
 e Cantone
 Ticino

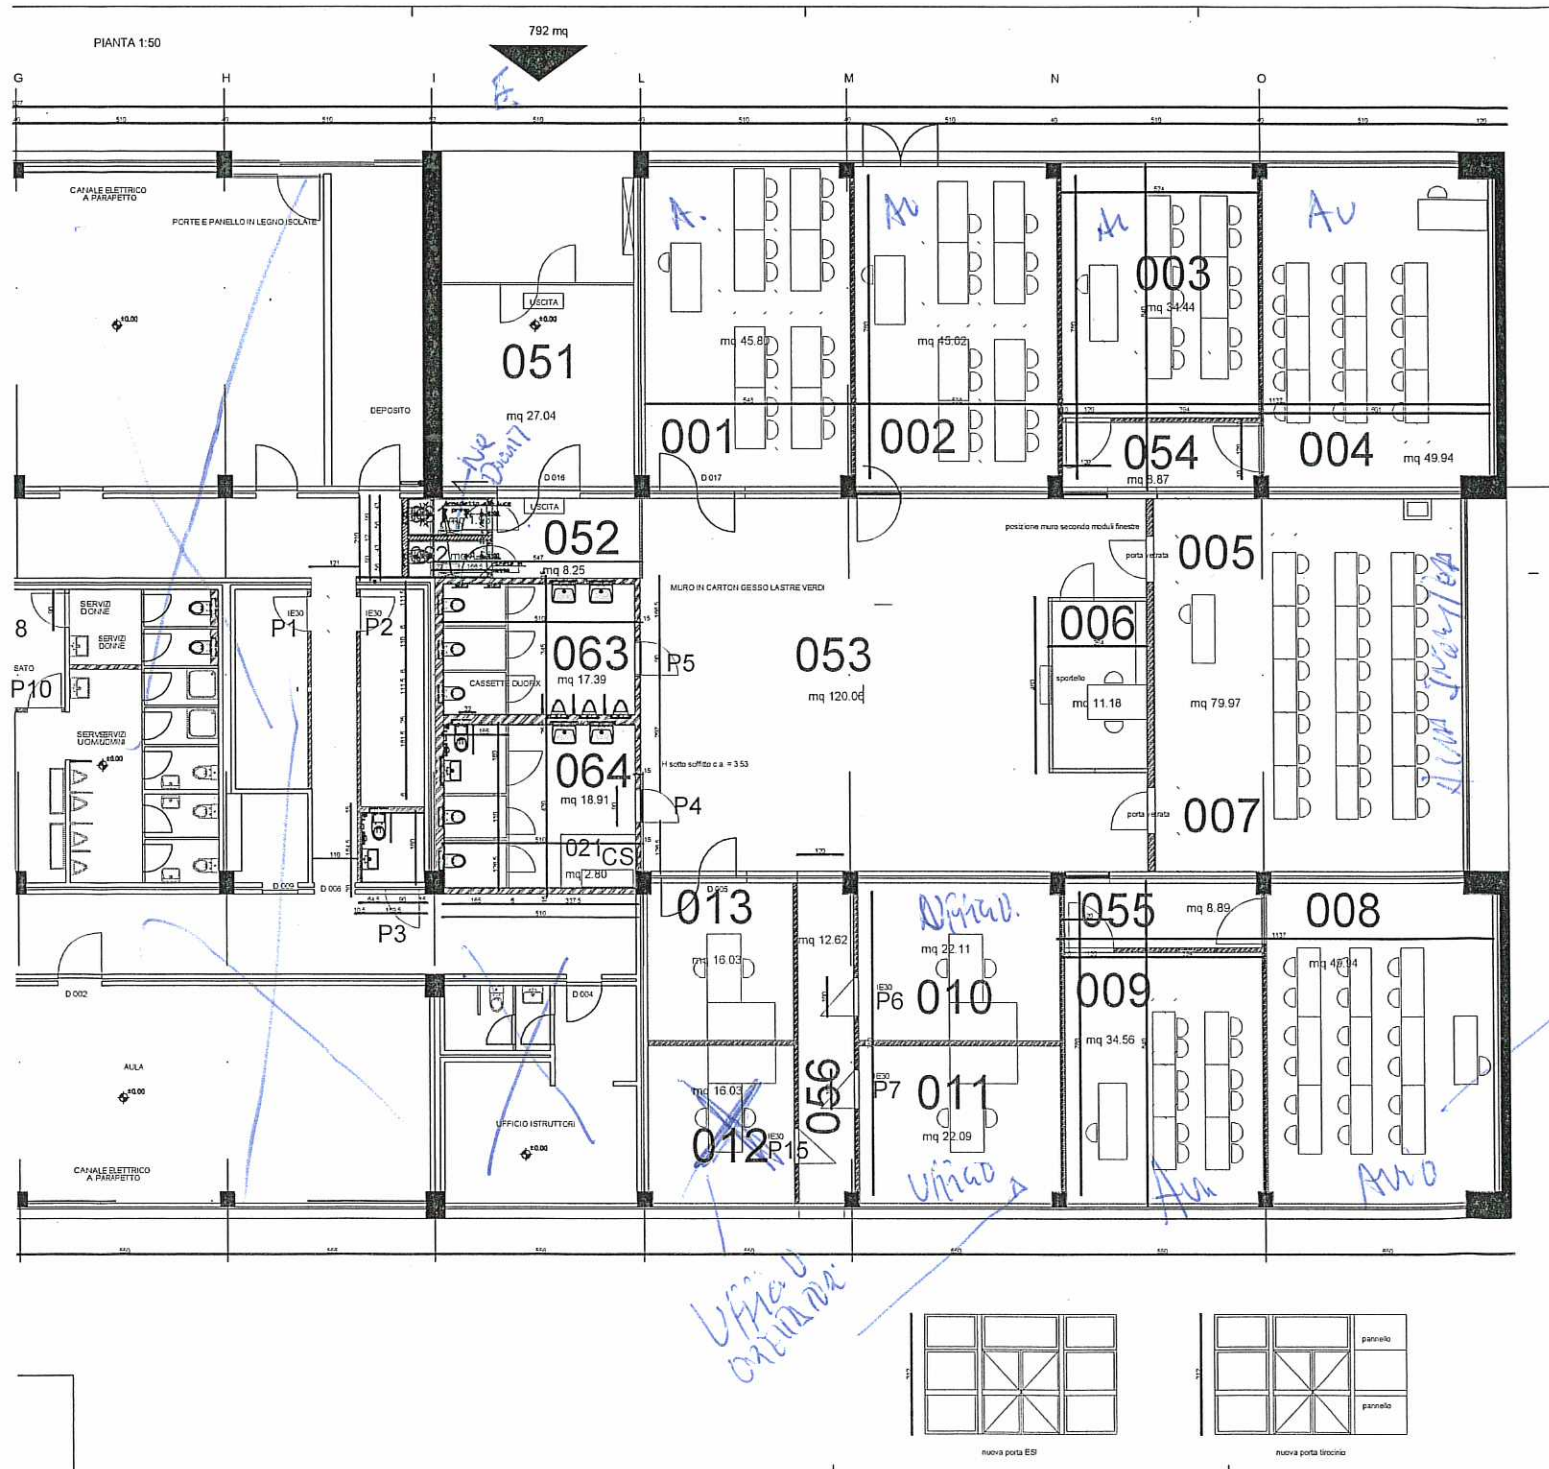

ML 0.00 ML 5.00 ML 10.00

Pianta - 16:45 - chiusi

computi metrici

numerica	tipo d'uso	superficie	altezza	cubatura
001	150	45.80	3.53	161.6740
002	150	45.02	3.53	158.9206
003	150	34.44	3.53	121.5732
004	150	49.94	3.53	176.2882
005	150	79.97	3.53	282.2941
006	161	11.18	3.53	39.4654
008	150	49.94	3.53	176.2882
009	150	34.56	3.53	121.9968
010	161	22.11	3.53	78.0483
011	161	22.09	3.53	77.9777
012	161	16.03	3.53	56.5859
013	161	16.03	3.53	56.5859
021	310	2.80	3.53	9.8840
051	701	27.04	3.53	95.4512
052	701	8.25	3.53	29.1225
053	701	120.06	3.53	423.8118
054	701	8.87	3.53	31.3111
055	701	8.89	3.53	31.3817
056	701	12.62	3.53	44.5486
061	600	1.93	3.53	6.8129
062	600	1.93	3.53	6.8129
063	600	17.39	3.53	61.3867
064	600	18.91	3.53	66.7523
totale		655.8000		2314.9740

nuova porta EP