


LAYOUT DA CONTROLLARE PRIMA DELLA MESSA IN ESECUZIONE CON QUANTO ESEGUITO.

A

Nuovo armadio Rack 42 HE
LxHxP:
Dim. 800 x 2100 x 800 mm


Rack smontabile

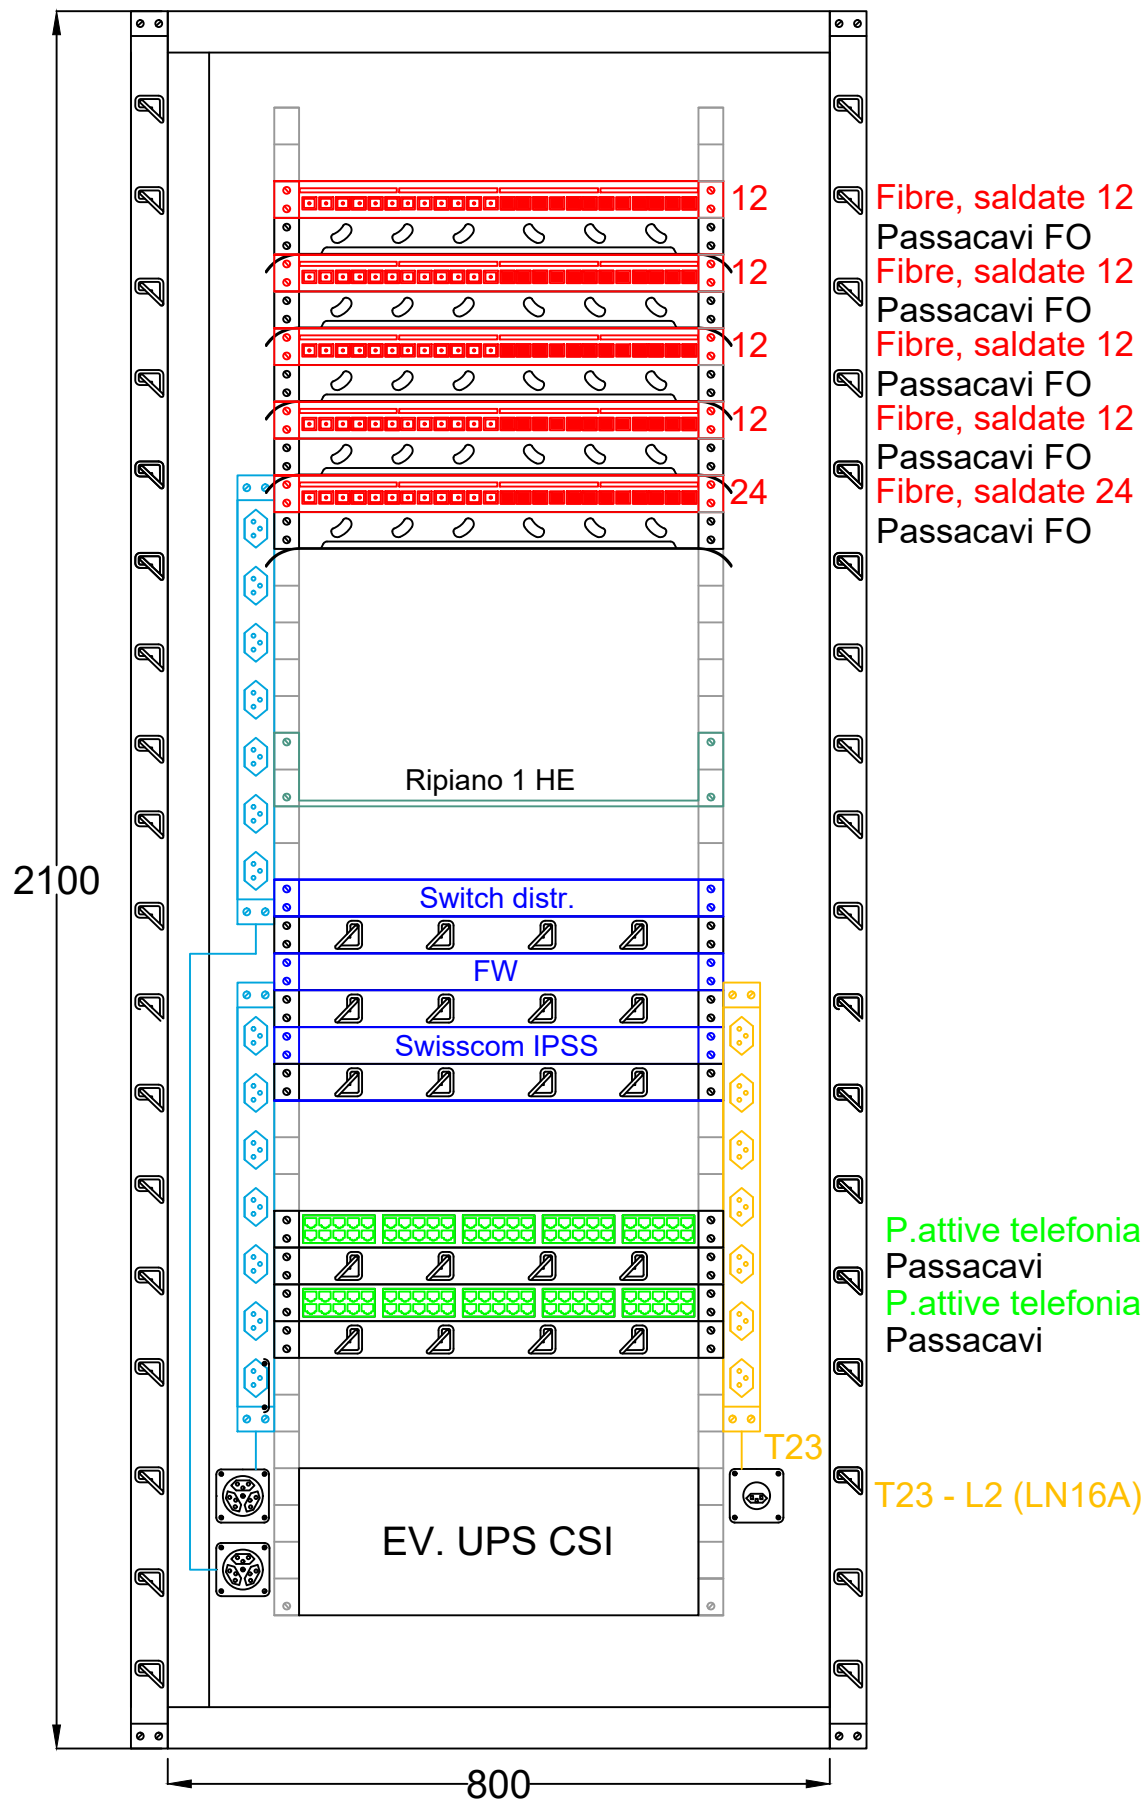

B

Nuovo armadio Rack 42 HE
LxHxP:
Dim. 800 x 2100 x 800 mm

Rack smontabile

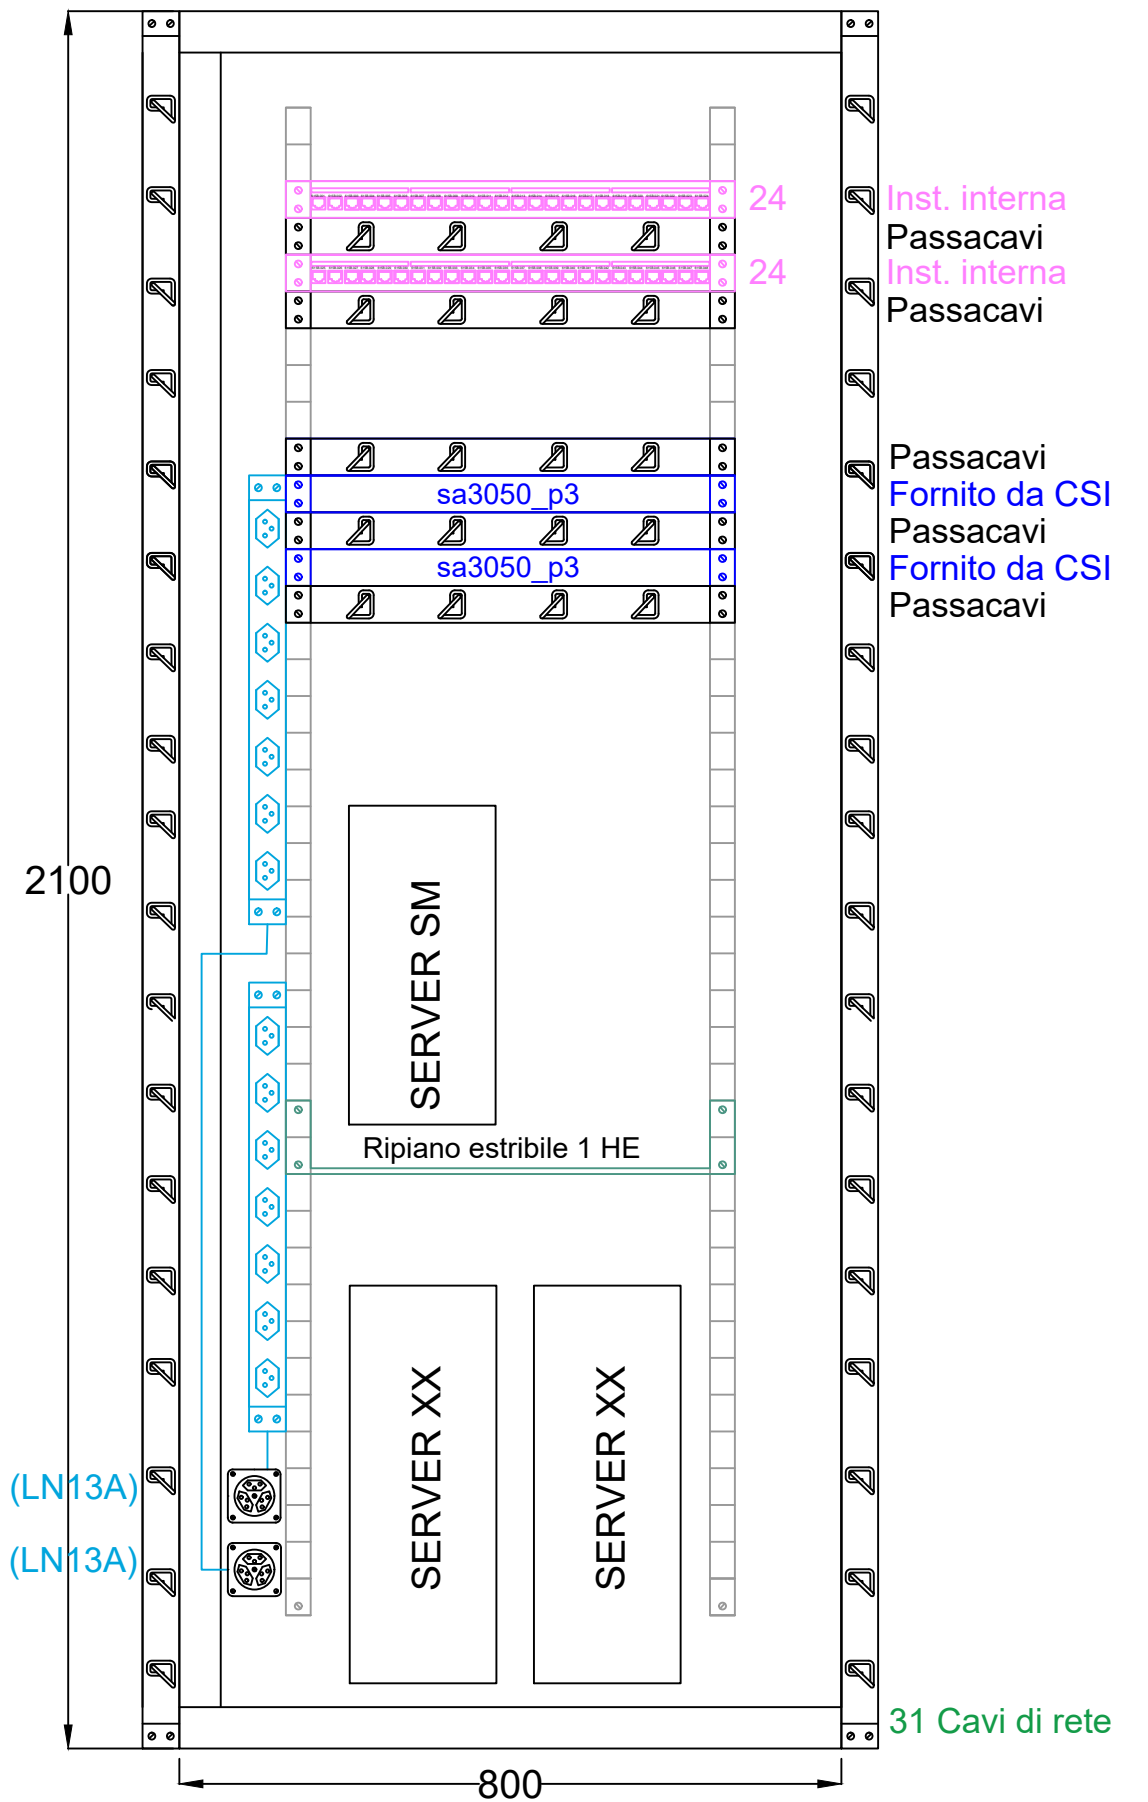

Oggetto E3410 SME Masterplan - Scuola Media Cevio	Descrizione RACK 031 A, B PRINCIPALI		
Via Saleggi 16 - 6600 Locarno Tel. 058/ 225 00 02 mawienergie@mawigroup.ch www.mawigroup.ch	Data 09.01.26	Modificato ARNAEZ	Verificato ARNAEZ
	Numero Disegno 2026	Scala disegno ADATTATO	Pagina 1 DI 1

Nuovo armadio Rack 42 HE

LxHxP:

Dim. 800 x 2100 x 800 mm

**BOZZA
LAYOUT**

Locarno, 09.01.26

LAYOUT DA CONTROLLARE PRIMA DELLA MESSA IN
ESECUZIONE CON QUANTO ESEGUITO.


Rete - Cavi Patch - giallo RAL 1021
Telefonia - Cavi Patch - grigio RAL 7035

Connettori tel. RJ45 connessione 2 fili 4/5 (Swisscom)

Connettori tel. RJ45 (Amministrazione)

Parti attive; Switch, Server, ecc...

Connettori RJ45 Cat.7

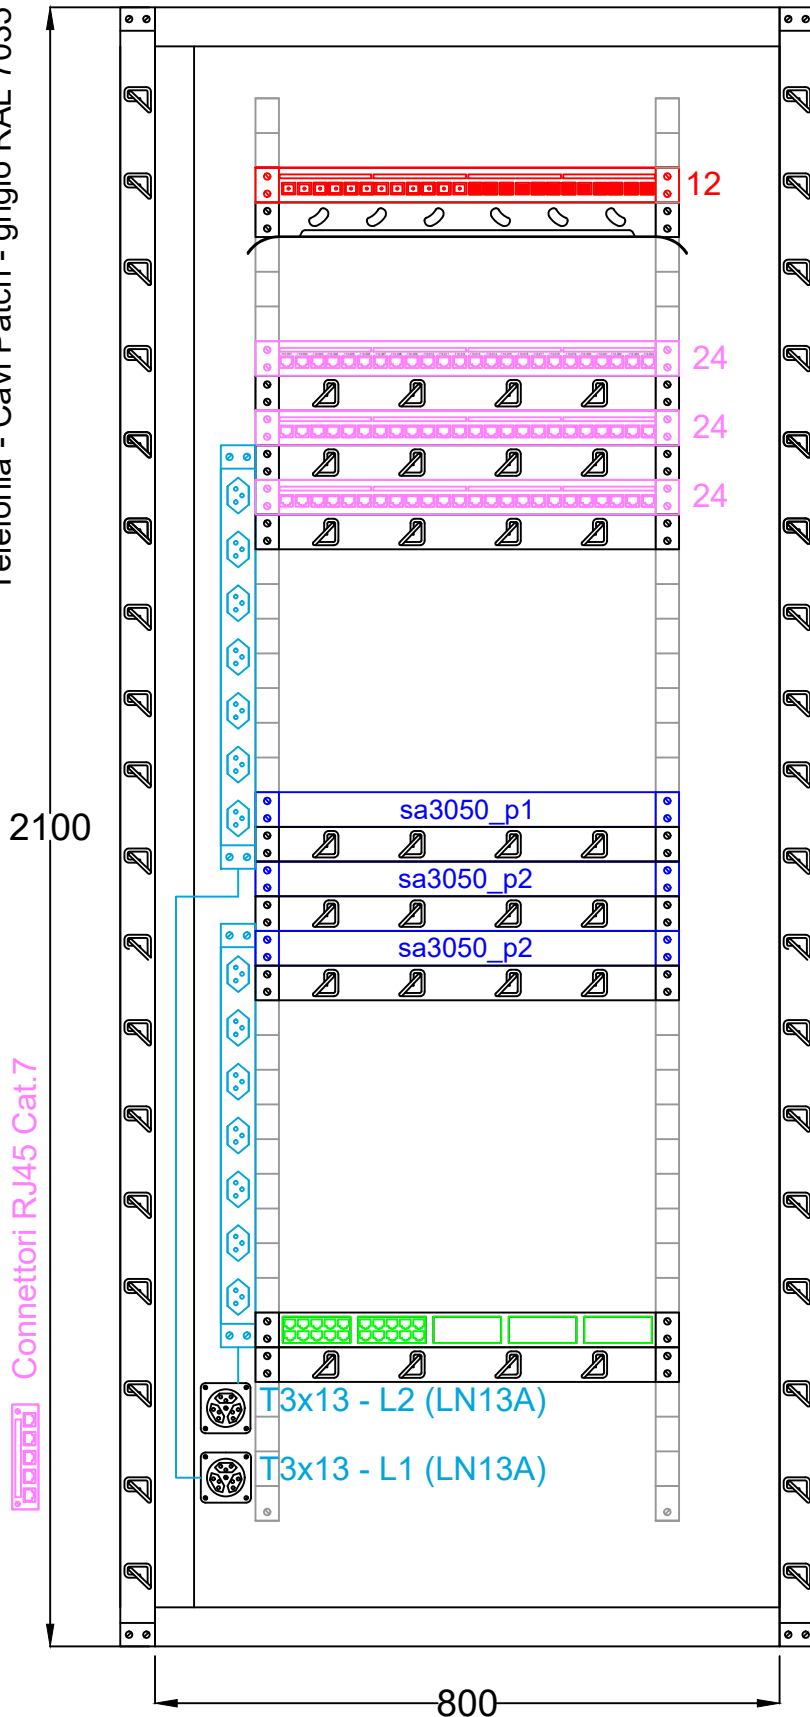

12 Fibre, saldate 12
Passacavi FO

24 Inst. interna
Passacavi
24 Inst. interna
Passacavi
24 Inst. interna
Passacavi

sa3050_p1 Fornito da CSI
Passacavi
sa3050_p2 Fornito da CSI
Passacavi
sa3050_p2 Fornito da CSI
Passacavi

T3x13 - L2 (LN13A) P.attive telefonia
Passacavi
T3x13 - L1 (LN13A)

65 Cavi di rete

Oggetto
E3410 SME Masterplan - Scuola Media Cevio

Descrizione
PT - RACK 003 SECONDARIO

mawienergie
Impianti - Fibre - Acustica

Via Saleggi 16 - 6600 Locarno
Tel. 058/ 225 00 02
mawienergie@mawigroup.ch
www.mawigroup.ch

Data
09.01.26

Modificato
ARNAEZ

Verificato
ARNAEZ

Numero Disegno
2026

Scala disegno
FUORI SCALA

Pagina
1 DI 1

Nuovo armadio Rack 42 HE

LxHxP:

Dim. 800 x 2100 x 800 mm


**BOZZA
LAYOUT**

Locarno, 09.01.26

LAYOUT DA CONTROLLARE PRIMA DELLA MESSA IN
ESECUZIONE CON QUANTO ESEGUITO.

Rete - Cavi Patch - giallo RAL 1021
Telefonia - Cavi Patch - grigio RAL 7035

Connettori FO
Connettori tel. RJ45 connessione 2 fili 4/5 (Swisscom)
Connettori tel. RJ45 (Amministrazione)
Parti attive; Switch, Server, ecc...
Connettori RJ45 Cat.7

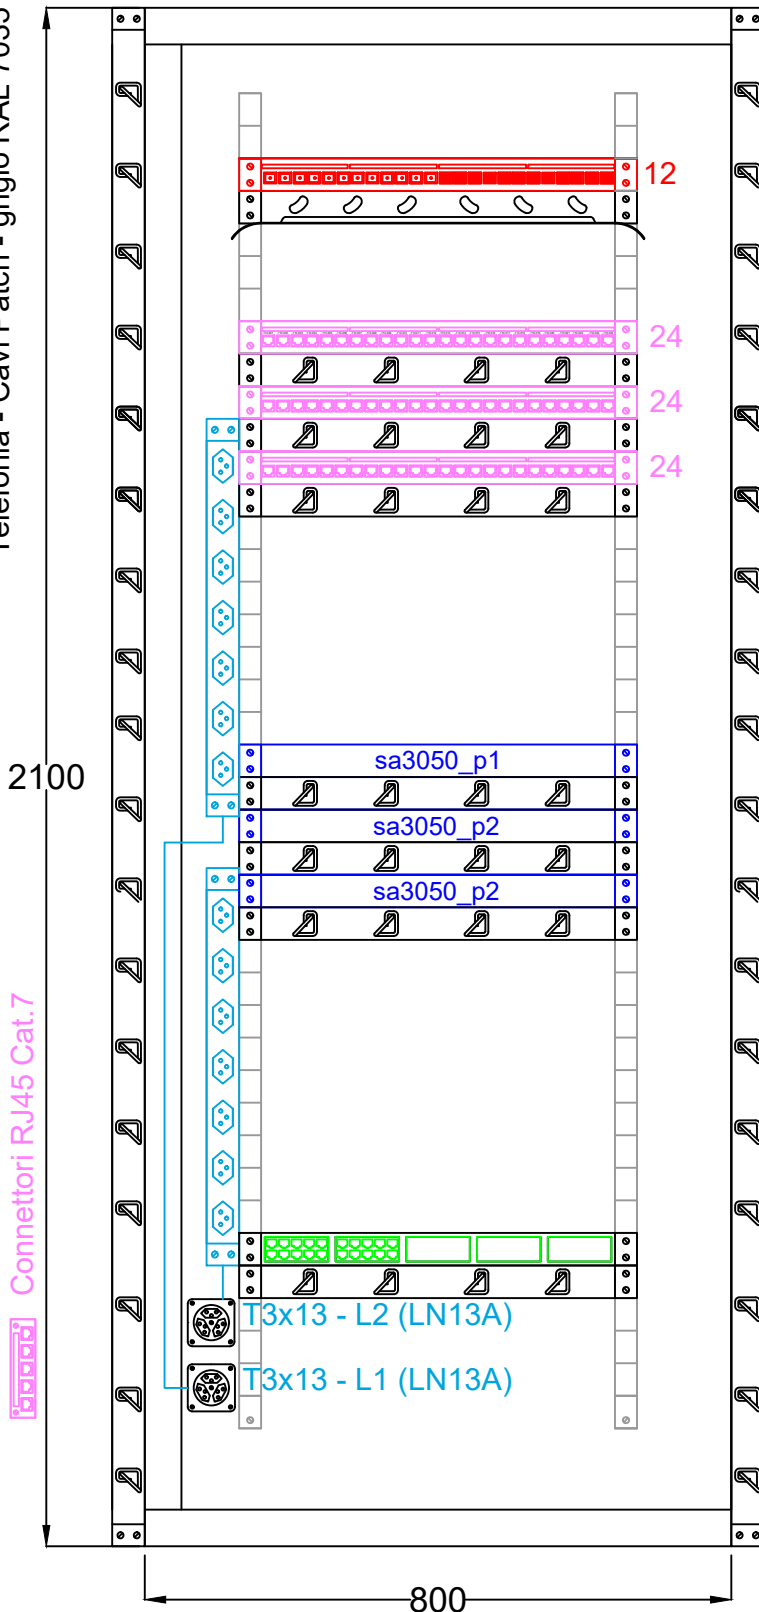


12 Fibre, saldate 12
Passacavi FO

24 Inst. interna
Passacavi
24 Inst. interna
Passacavi
24 Inst. interna
Passacavi

sa3050_p1
sa3050_p2
sa3050_p2
Fornito da CSI
Passacavi
Fornito da CSI
Passacavi
Fornito da CSI
Passacavi


P.attive telefonia
Passacavi

70 Cavi di rete

Oggetto E3410 SME Masterplan - Scuola Media Cevio		Descrizione 1P - RACK 103 SECONDARIO	
 <p>Via Saleggi 16 - 6600 Locarno Tel. 058/ 225 00 02 mawienergie@mawigroup.ch www.mawigroup.ch</p>	Data 09.01.26	Modificato ARNAEZ	Verificato ARNAEZ
	Numero Disegno 2026	Scala disegno FUORI SCALA	Pagina 1 DI 1

- Connettori FO
- Connettori tel. RJ45 connessione 2 fili 4/5 (Swisscom)
- Connettori tel. RJ45 (Amministrazione)
- Parti attive; Switch, Server, ecc...
- Connettori RJ45 Cat.6A

NUOVO
Armadio Rack 12 HE
LxHxP:
Dim. 600 x 600 x 600

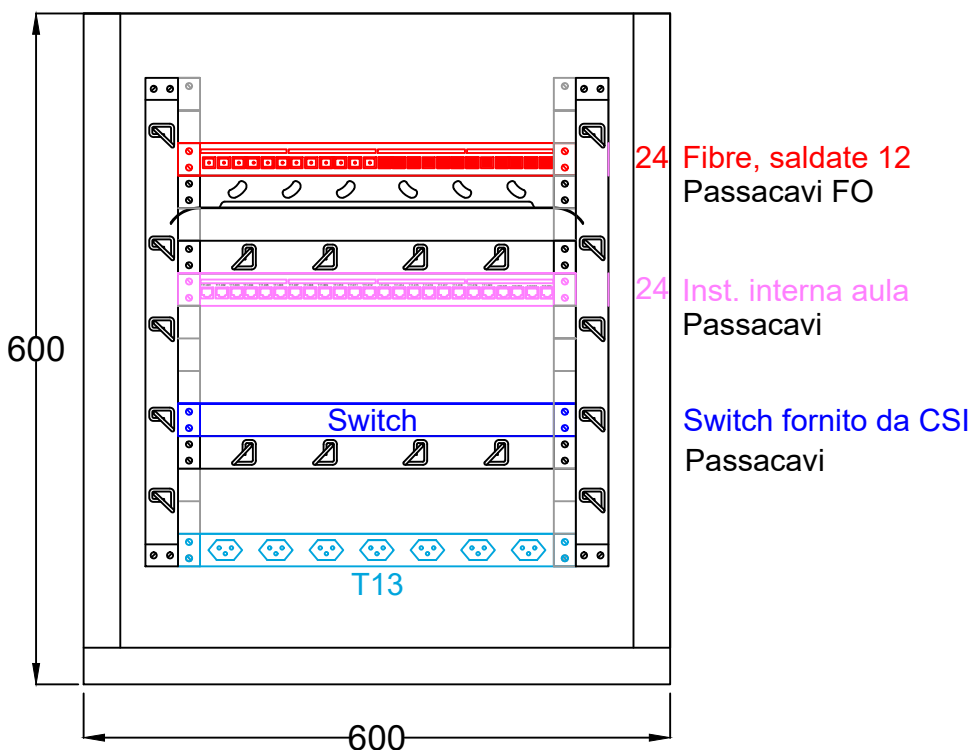

**BOZZA
LAYOUT**
Locarno, 09.01.26

LAYOUT DA CONTROLLARE PRIMA DELLA MESSA IN ESECUZIONE CON QUANTO ESEGUITO.

Rete - Cavi Patch - giallo RAL 1021
 Telefonia - Cavi Patch - grigio RAL 7035


Oggetto E3410 SME Masterplan - Scuola Media Cevio	Descrizione 1P - MINI RACK 141 CLONAZIONE		
Via Saleggi 16 - 6600 Locarno Tel. 058/ 225 00 02 mawienergie@mawigroup.ch www.mawigroup.ch	Data 09.01.26	Modificato ARNAEZ	Verificato ARNAEZ
	Numero Disegno 2026	Scala disegno FUORI SCALA	Pagina 1 DI 1

Armadio ESISTENTE Rack 21 HE

LxHxP:

Dim. 800 x 934 x 800 mm

- Connettori FO
- Connettori tel. RJ45 connessione 2 fili 4/5 (Swisscom)
- Connettori tel. RJ45 (Amministrazione)
- Parti attive; Switch, Server, ecc...
- Connettori RJ45 Cat.7

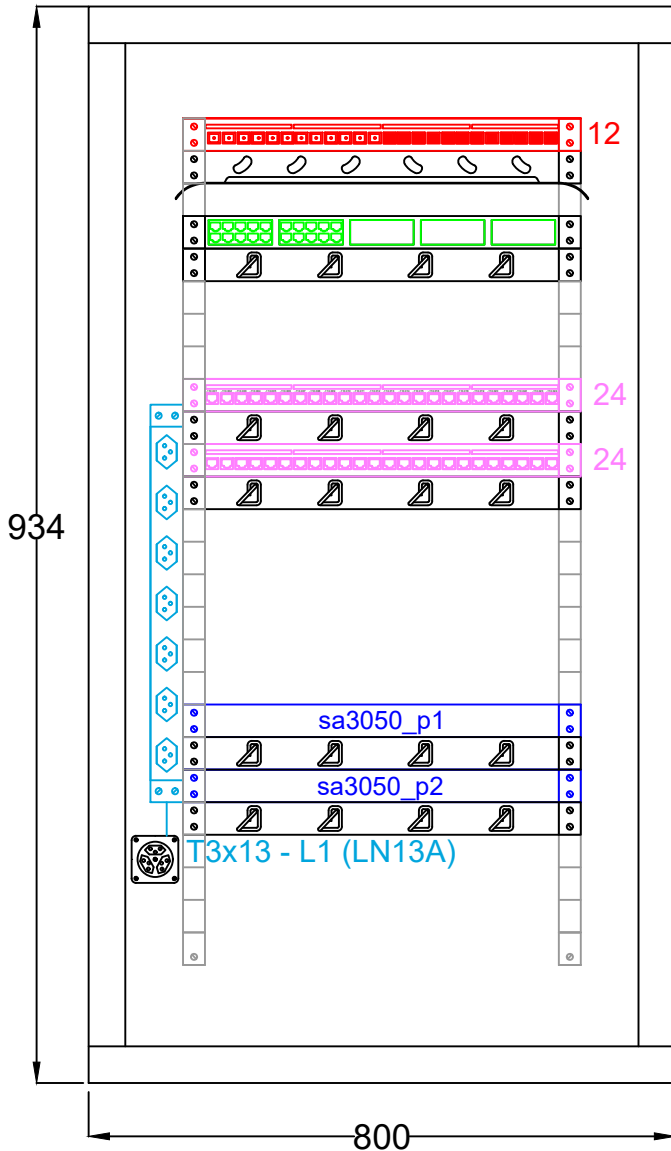

Fibre, saldate 12
Passacavi FO

P.attive telefonia
Passacavi

Inst. interna
Passacavi
Inst. interna
Passacavi

Fornito da CSI
Passacavi
Fornito da CSI
Passacavi

4 Cavi di rete

**BOZZA
LAYOUT**
Locarno, 09.01.26

LAYOUT DA CONTROLLARE PRIMA DELLA MESSA IN
ESECUZIONE CON QUANTO ESEGUITO.

Rete - Cavi Patch - giallo RAL 1021
Telefonia - Cavi Patch - grigio RAL 7035

<p>Oggetto E3410 SME Masterplan - Scuola Media Cevio</p>	<p>Descrizione 1P - RACK 177 SECONDARIO - FORESTALI</p>		
<p>mawienergie <small>Impianti - Telco - Acustica</small></p> <p>Via Saleggi 16 - 6600 Locarno Tel. 058/ 225 00 02 mawienergie@mawigroup.ch www.mawigroup.ch</p>	<p>Data 09.01.26</p>	<p>Modificato ARNAEZ</p>	<p>Verificato ARNAEZ</p>
	<p>Numero Disegno 2026</p>	<p>Scala disegno FUORI SCALA</p>	<p>Pagina 1 DI 1</p>