

Foto recente 2025



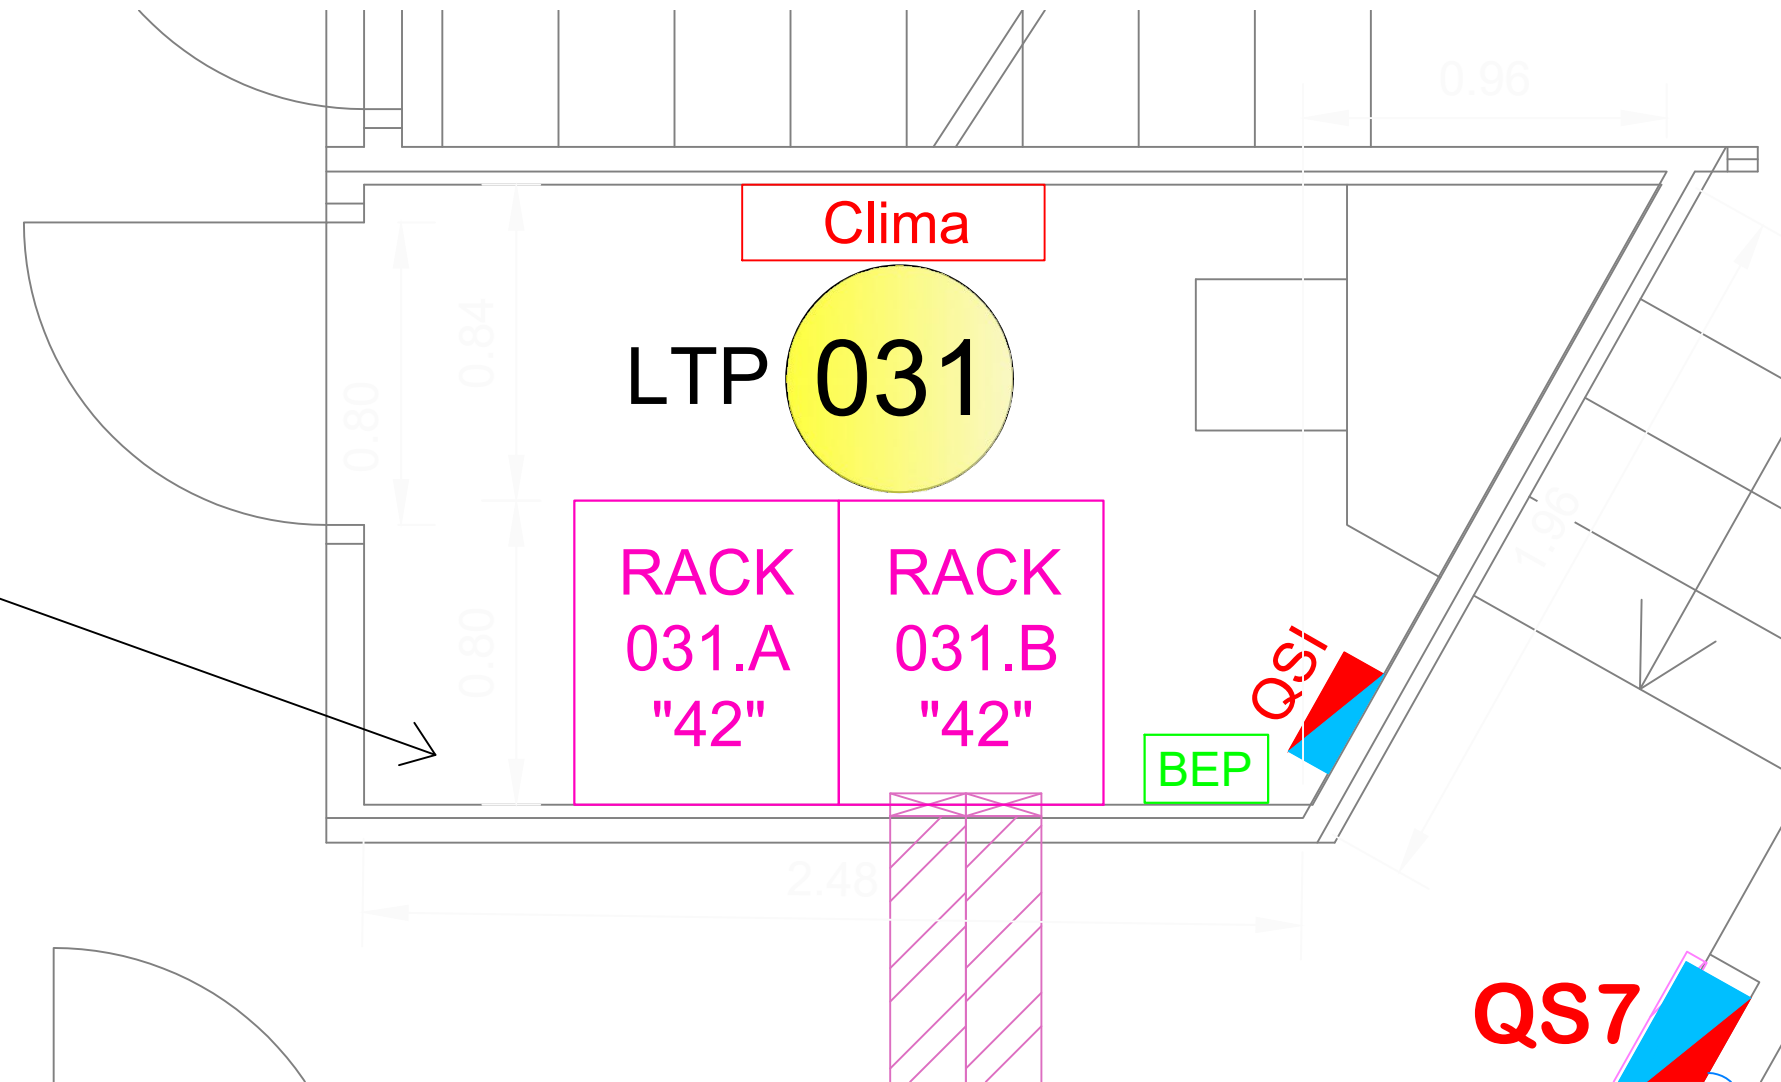



Foto recente 2025

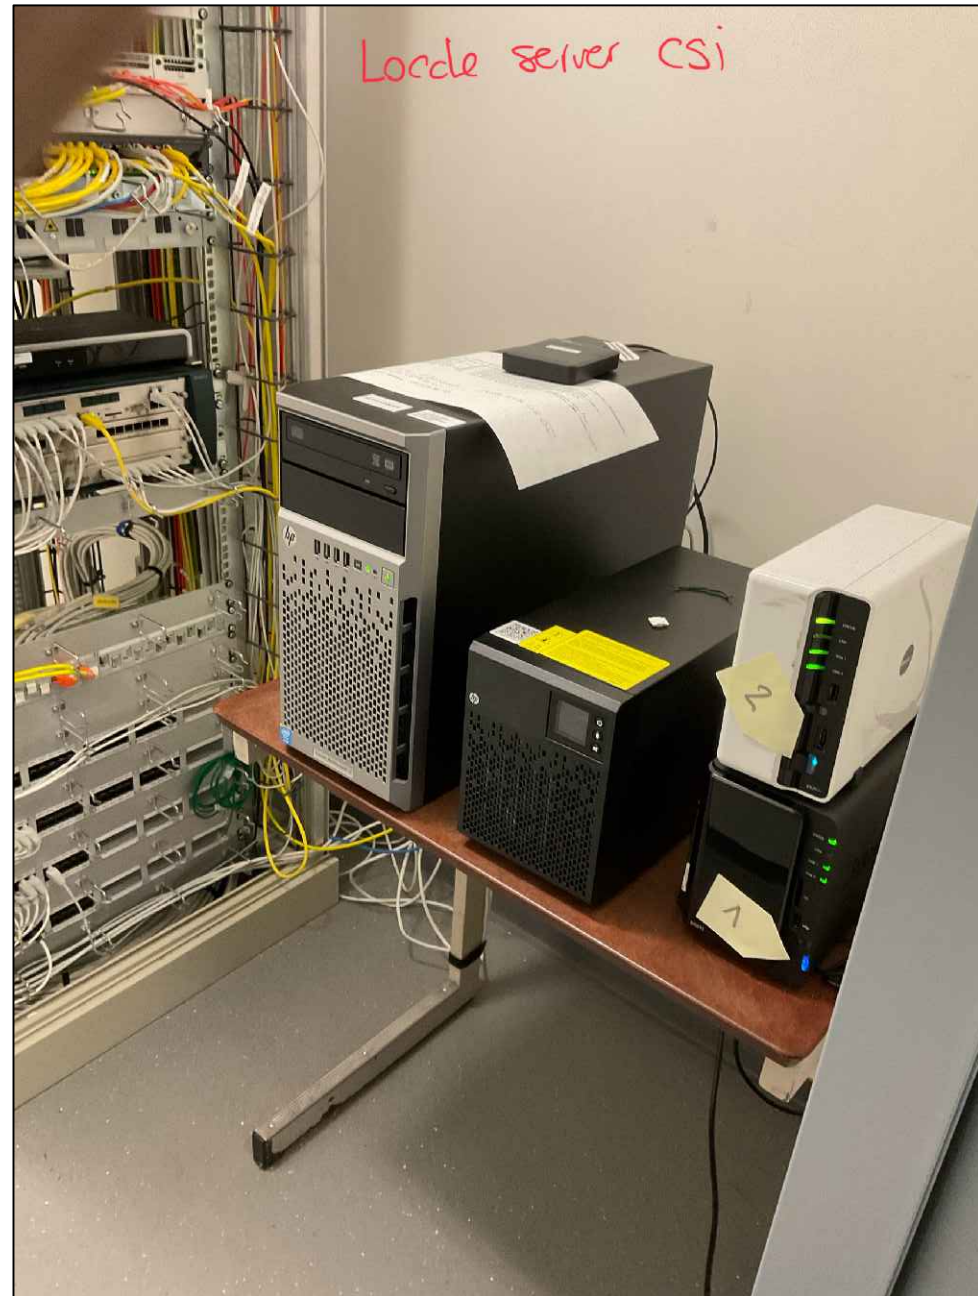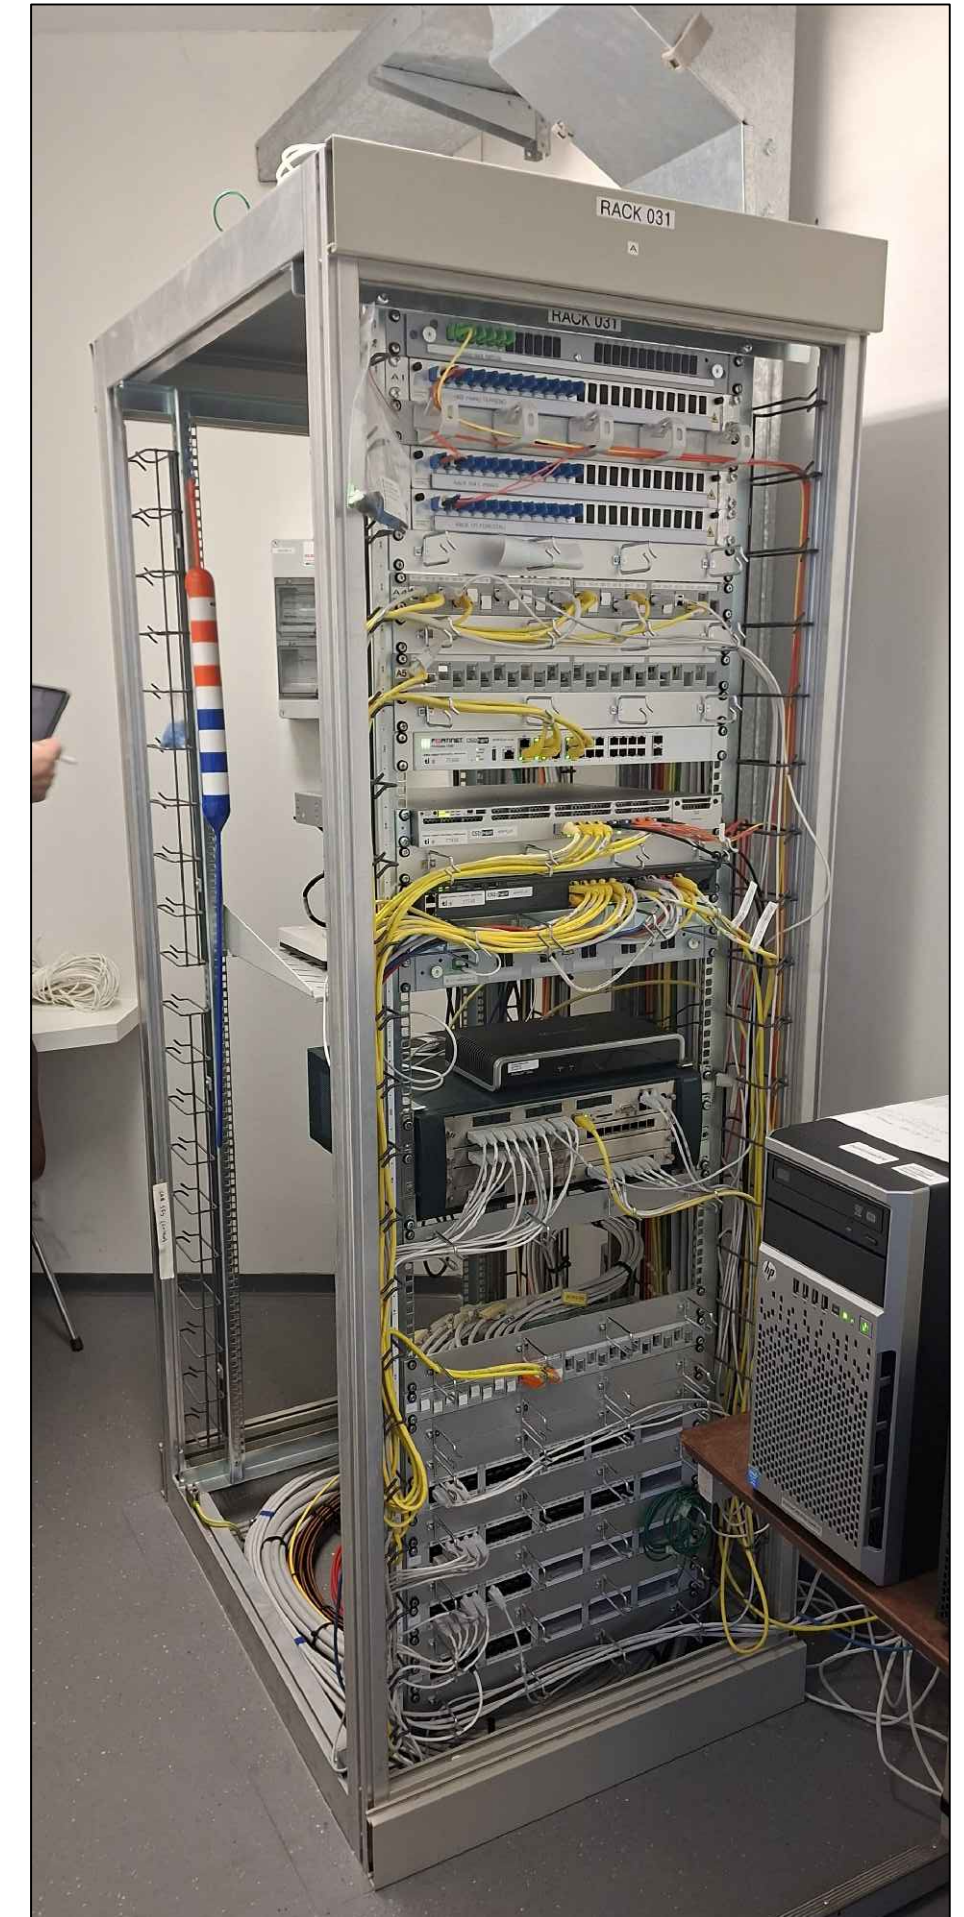



RISERVATO
 Mawi energie
 Arnaez Jonatan
 jonatan.arnaez@mawigroup.ch

DETTAGLIO DA CONTROLLARE PRIMA DELLA MESSA IN
 ESECUZIONE CON QUANTO ESEGUITO.

Oggetto E3410 - SCUOLA MEDIA CEVIO	Descrizione PT - locale tecnico 031		
 Via ai Saleggi 16 - 6600 Locarno Tel. 058/ 225 00 02 mawienergie@mawigroup.ch www.mawigroup.ch	Data 09.12.25	Modificato ARNAEZ	Verificato ARNAEZ
	Numero Disegno 2025	Scala disegno 1:20	Pagina 1 DI 1


**PIANO
 BOZZA**
 Locarno, 09.12.25

Foto recente 2025

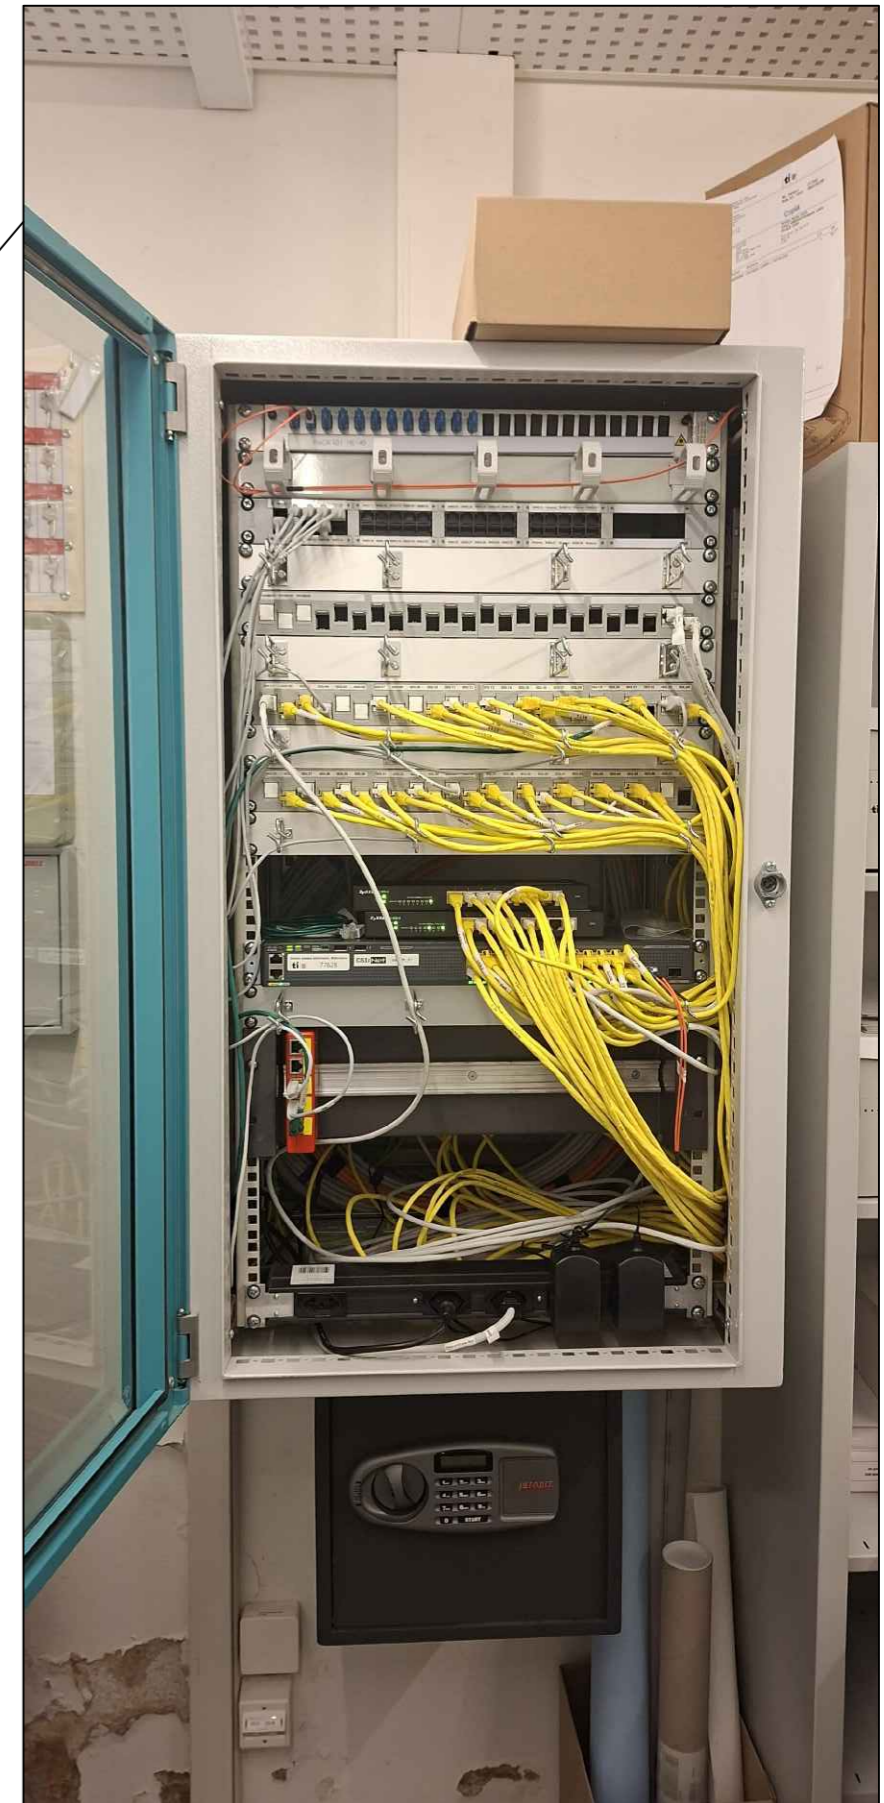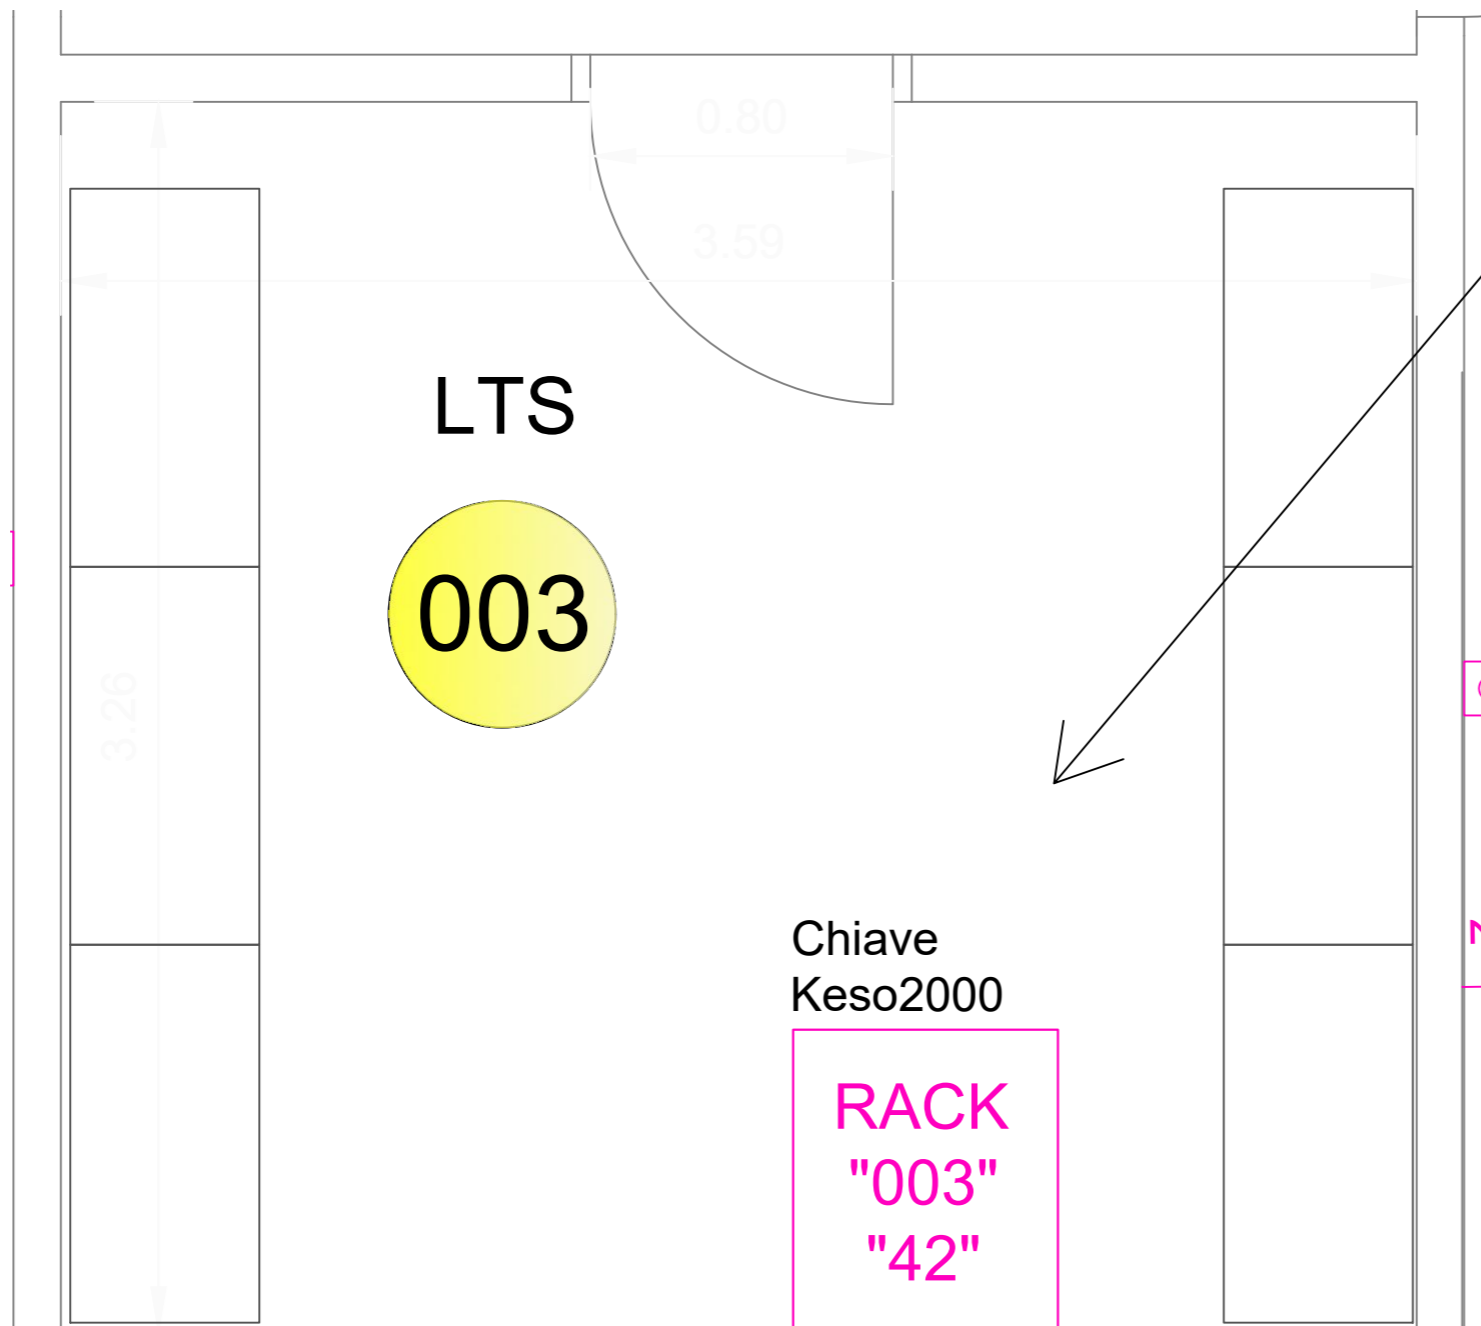

RISERVATO
Mawi energie
Arnaez Jonatan
 jonatan.arnaez@mawigroup.ch

DETTAGLIO DA CONTROLLARE PRIMA DELLA MESSA IN
 ESECUZIONE CON QUANTO ESEGUITO.

Oggetto E3410 - SCUOLA MEDIA CEVIO	Descrizione PT - locale tecnico 003		
 Via ai Saleggi 16 - 6600 Locarno Tel. 058/ 225 00 02 mawienergie@mawigroup.ch www.mawigroup.ch	Data 01.12.25	Modificato ARNAEZ	Verificato ARNAEZ
	Numero Disegno 2025	Scala disegno 1:20	Pagina 1 DI 1

PIANO
BOZZA
 Locarno, 01.12.25


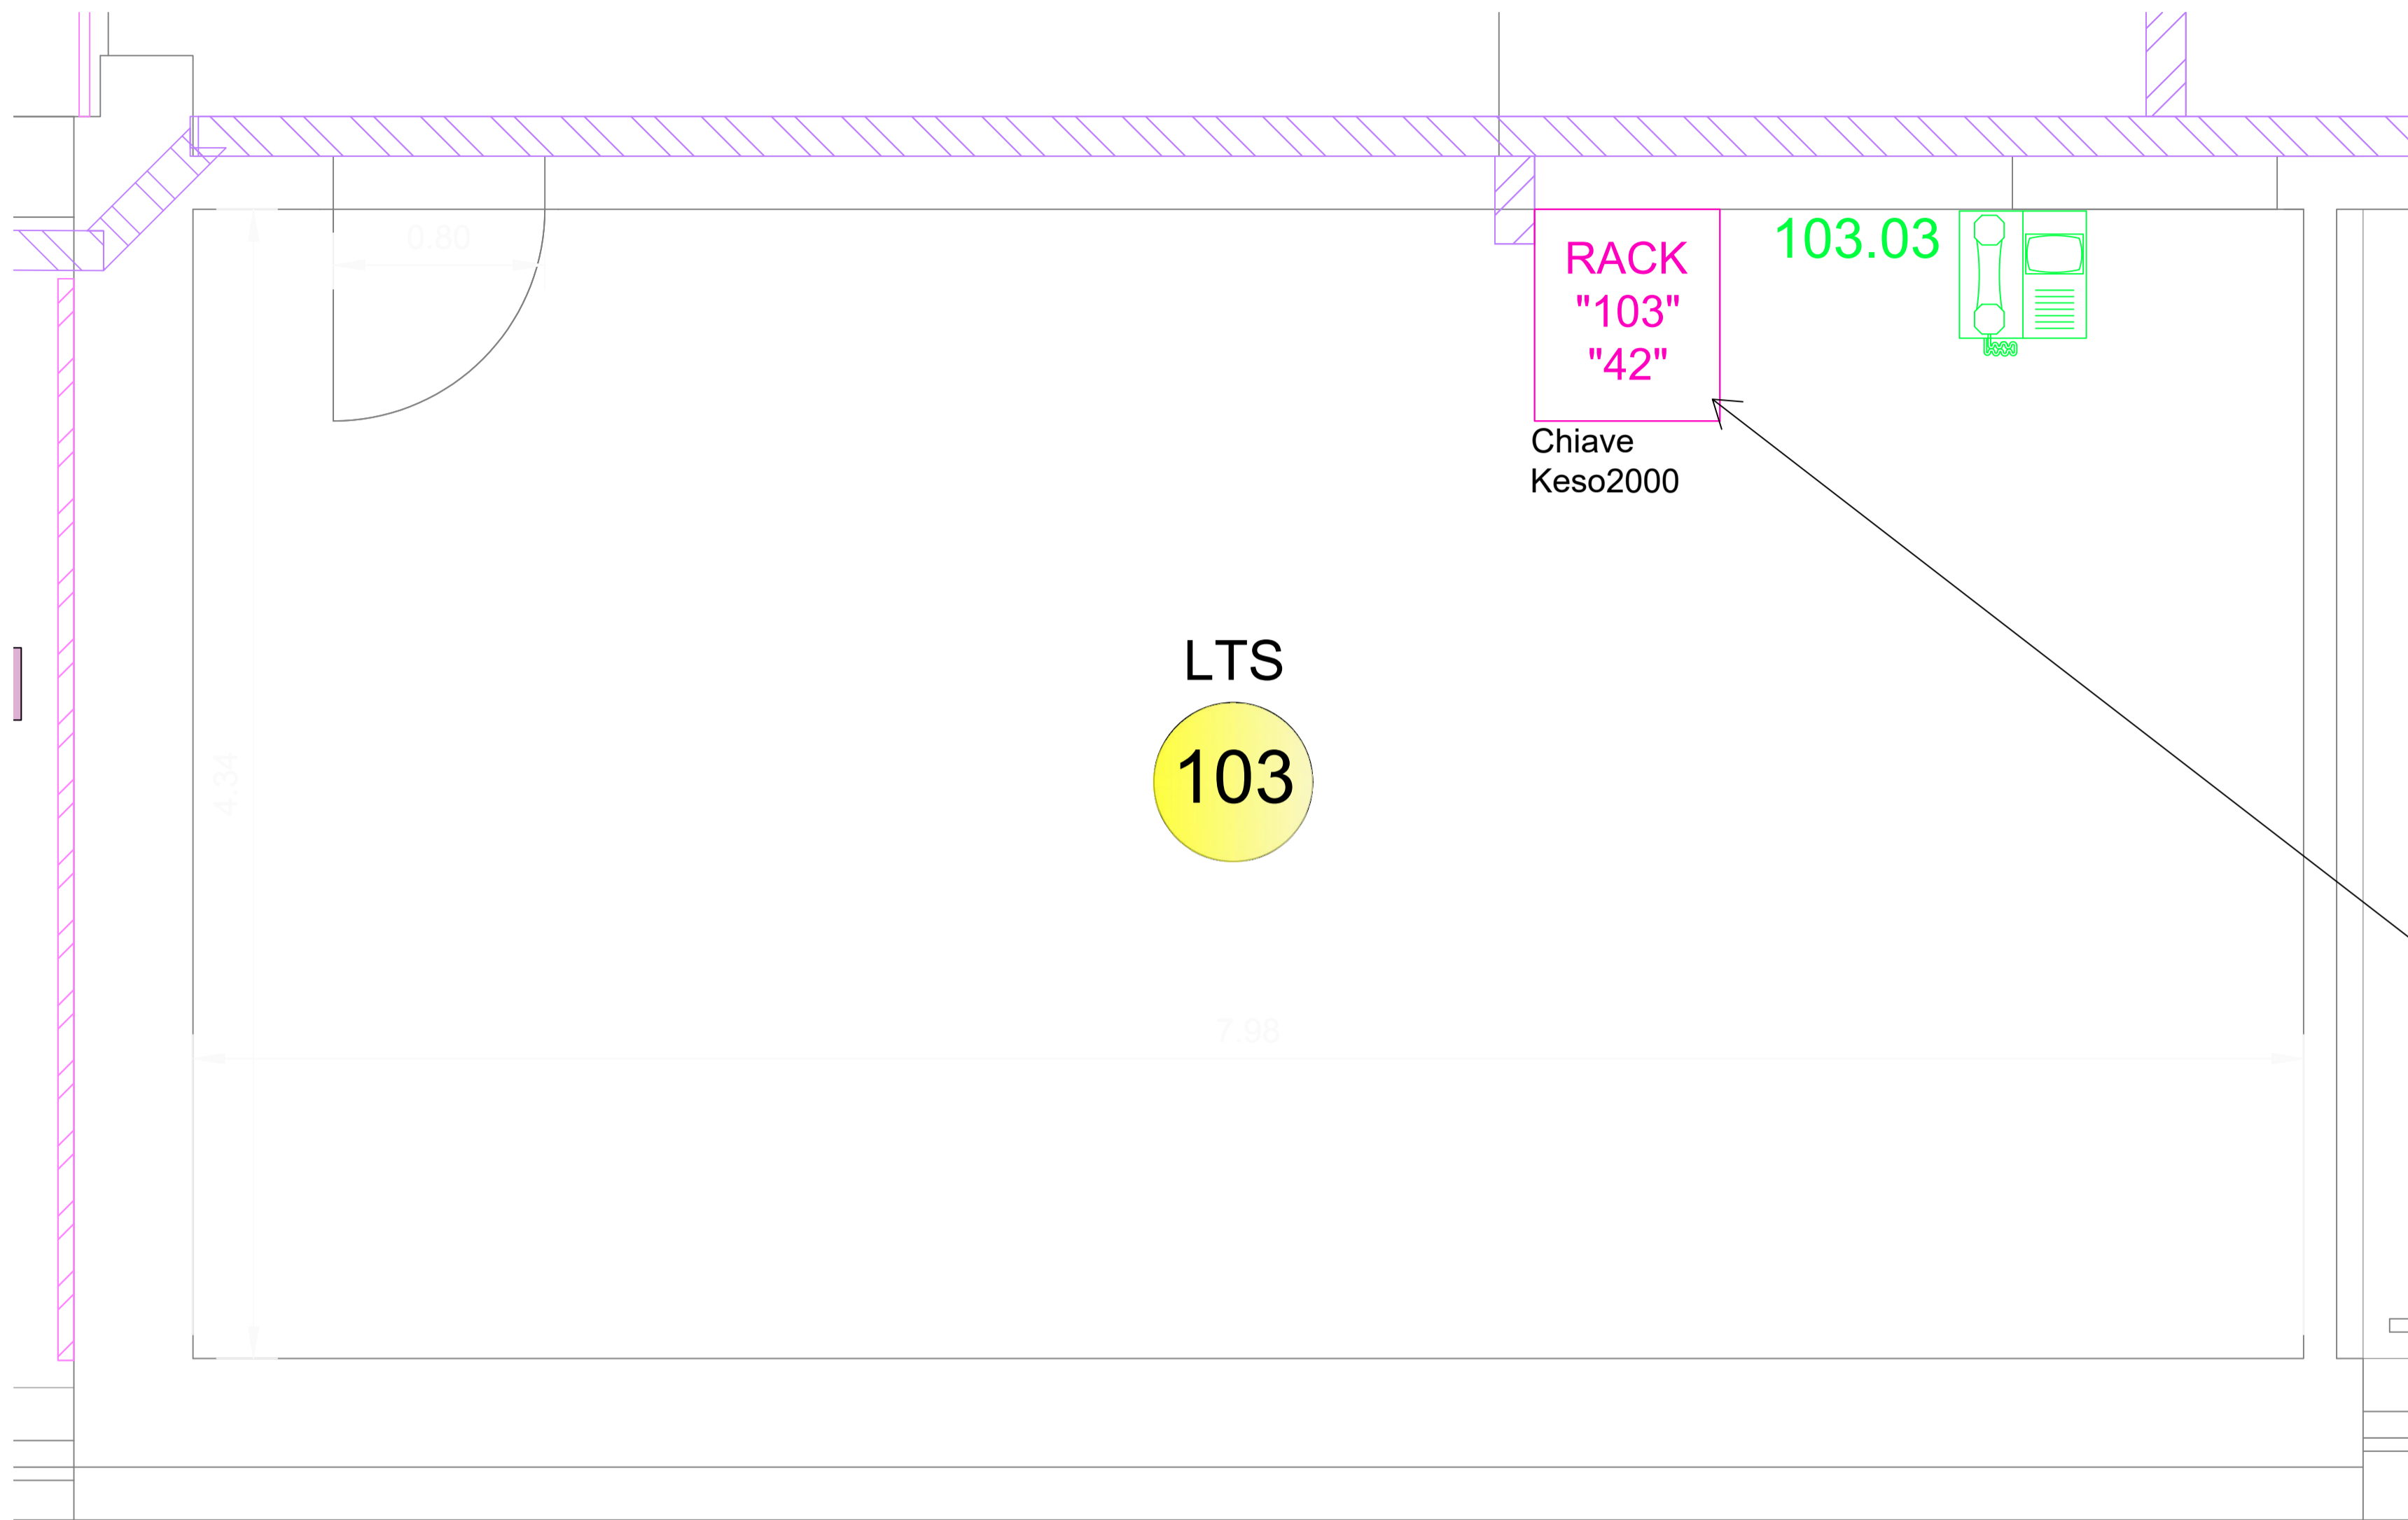



Foto recente 2025

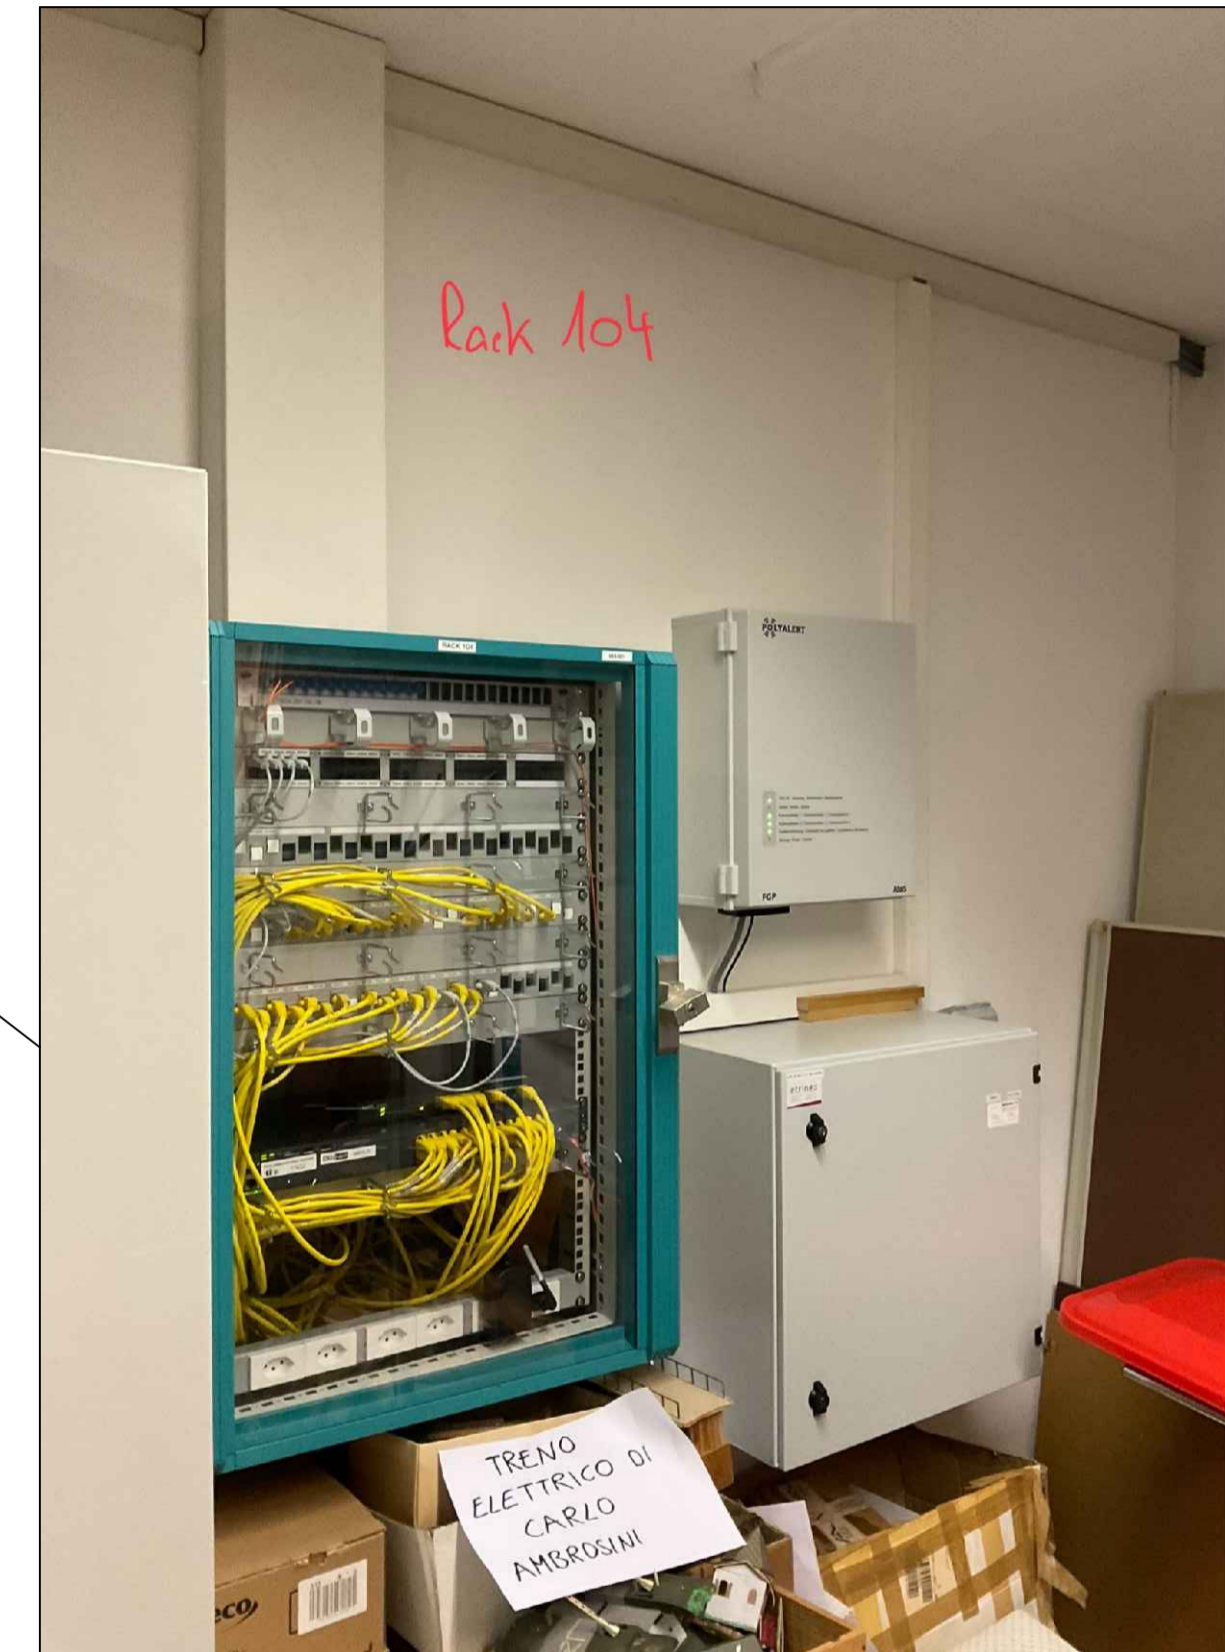

RISERVATO
 Mawi energie
 Arnaez Jonatan
 jonatan.arnaez@mawigroup.ch

DETTAGLIO DA CONTROLLARE PRIMA DELLA MESSA IN
 ESECUZIONE CON QUANTO ESEGUITO.

Oggetto E3410 - SCUOLA MEDIA CEVIO	Descrizione 1P - locale tecnico 103		
 Via ai Saleggi 16 - 6600 Locarno Tel. 058/ 225 00 02 mawienergie@mawigroup.ch www.mawigroup.ch	Data 01.12.25	Modificato ARNAEZ	Verificato ARNAEZ
	Numero Disegno 2025	Scala disegno 1:20	Pagina 1 DI 1

**PIANO
 BOZZA**
 Locarno, 01.12.25


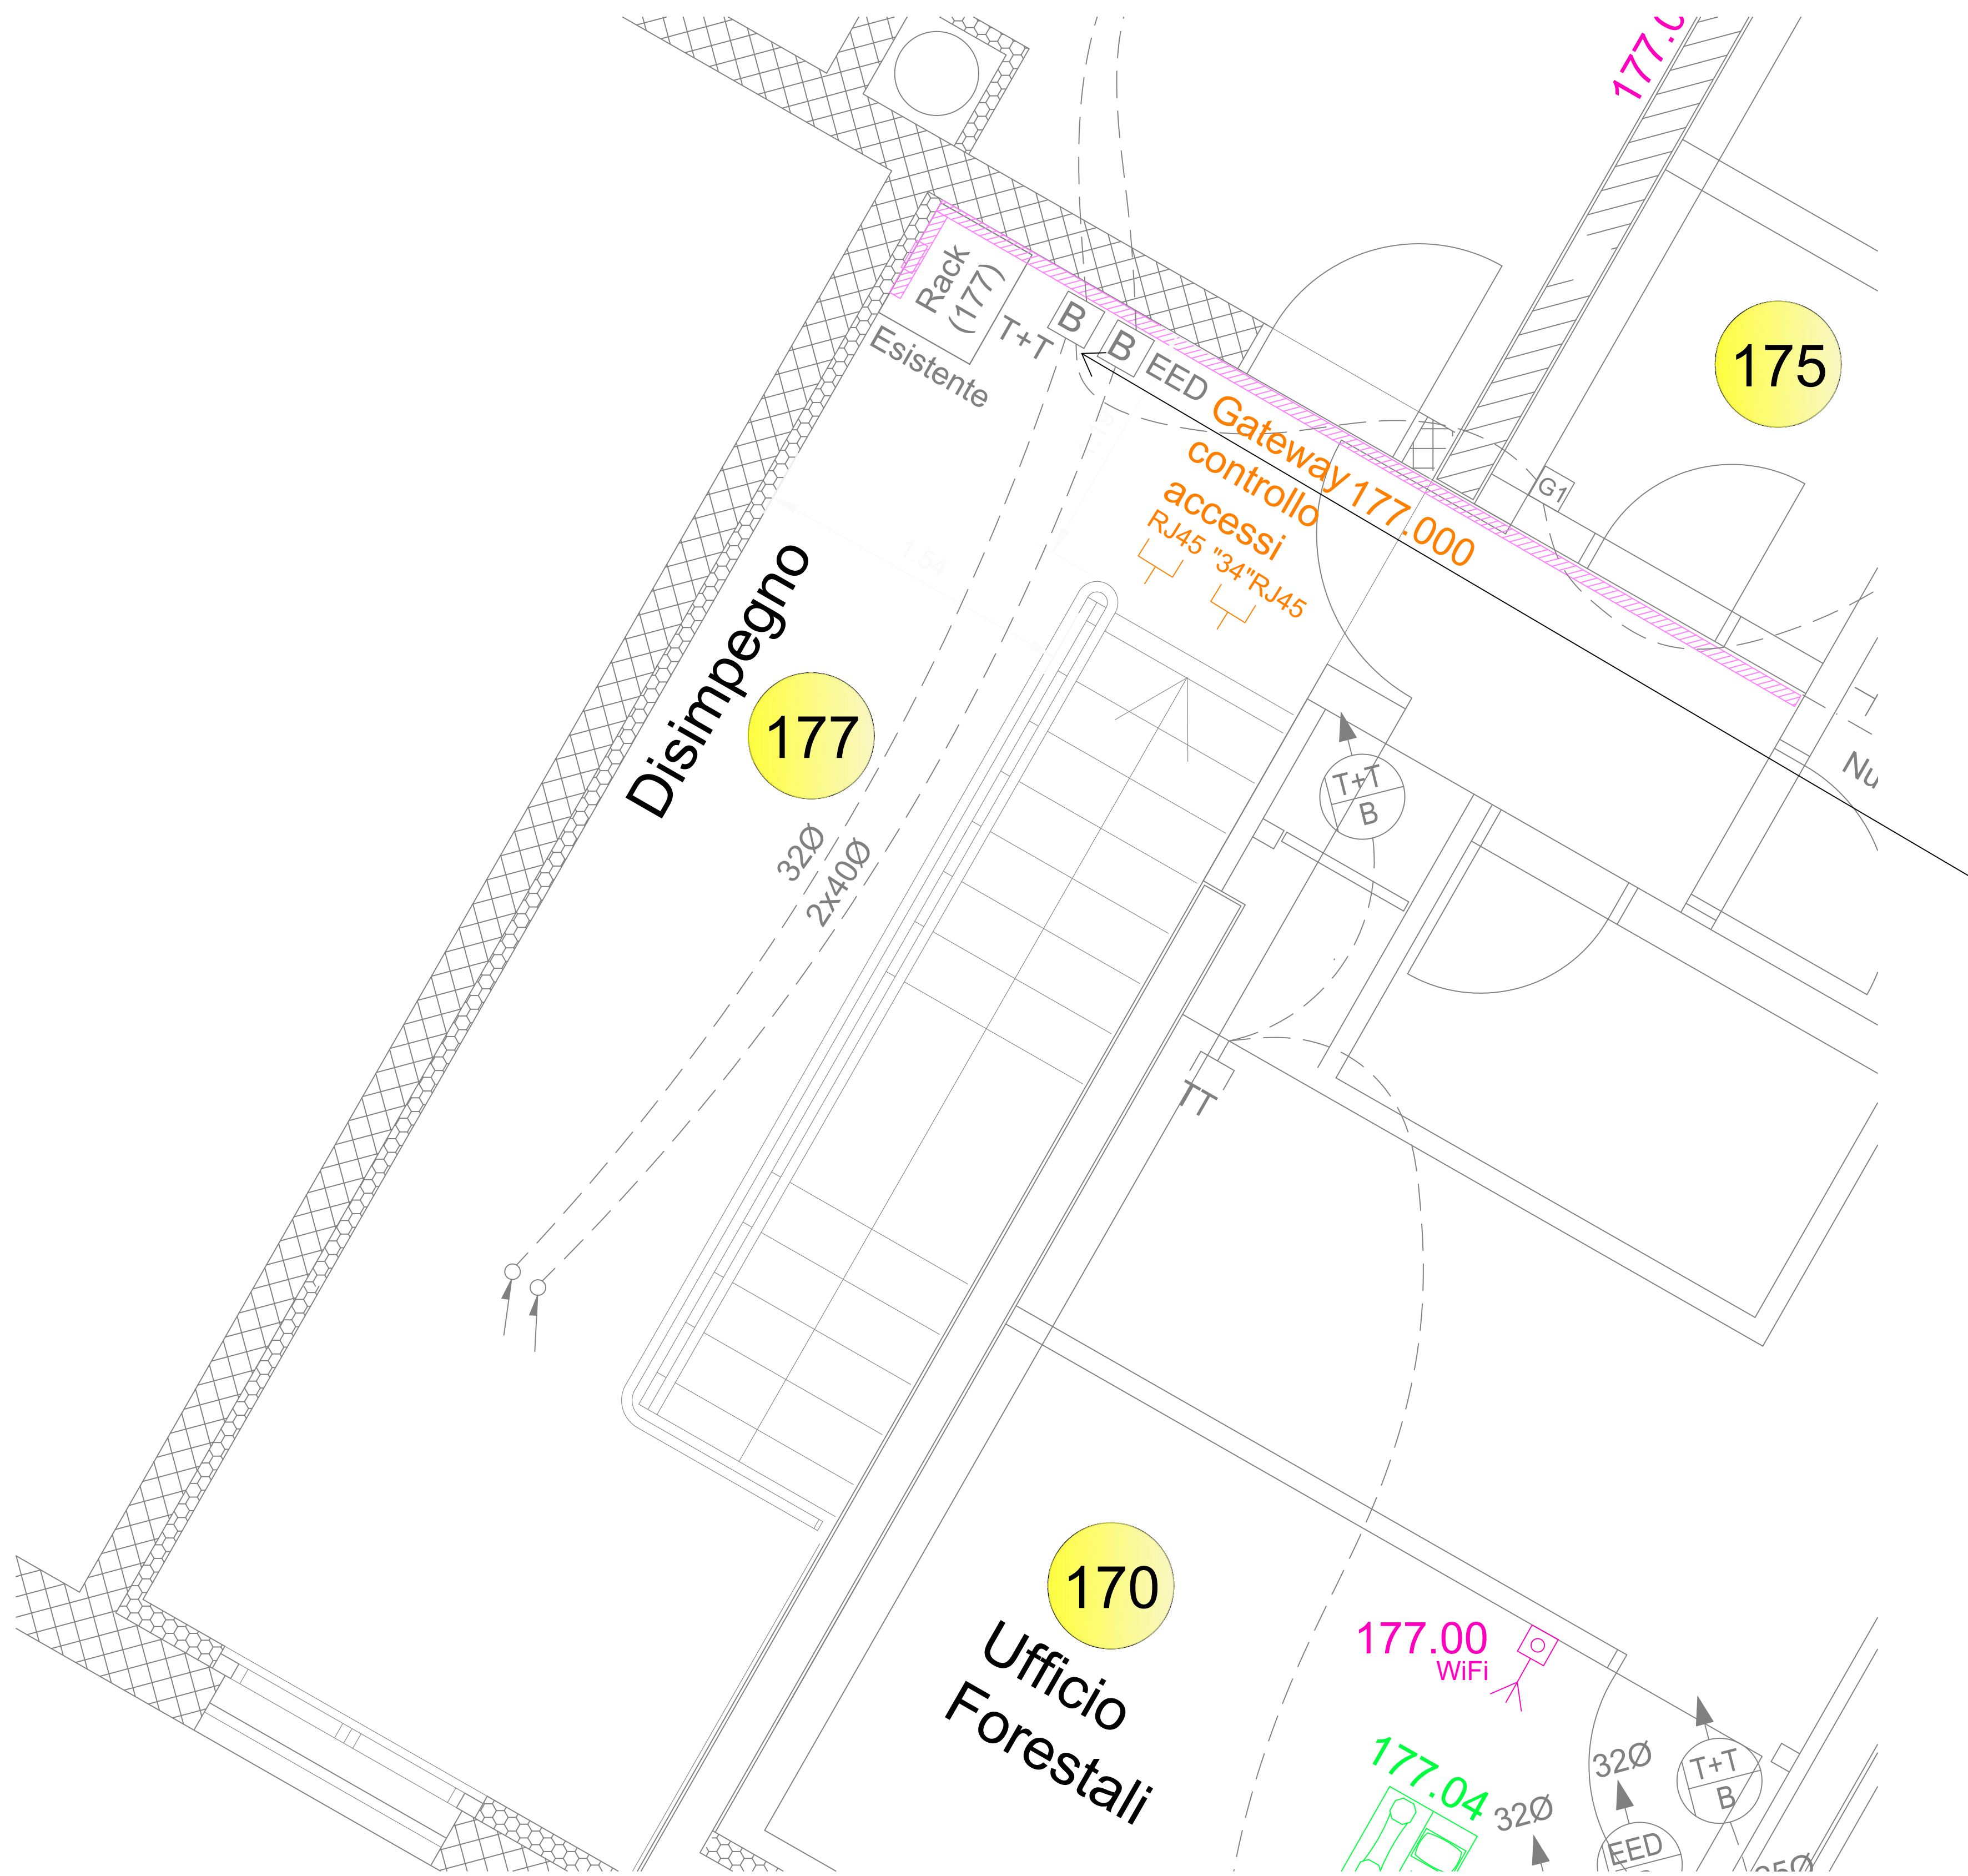



Foto recente 2025

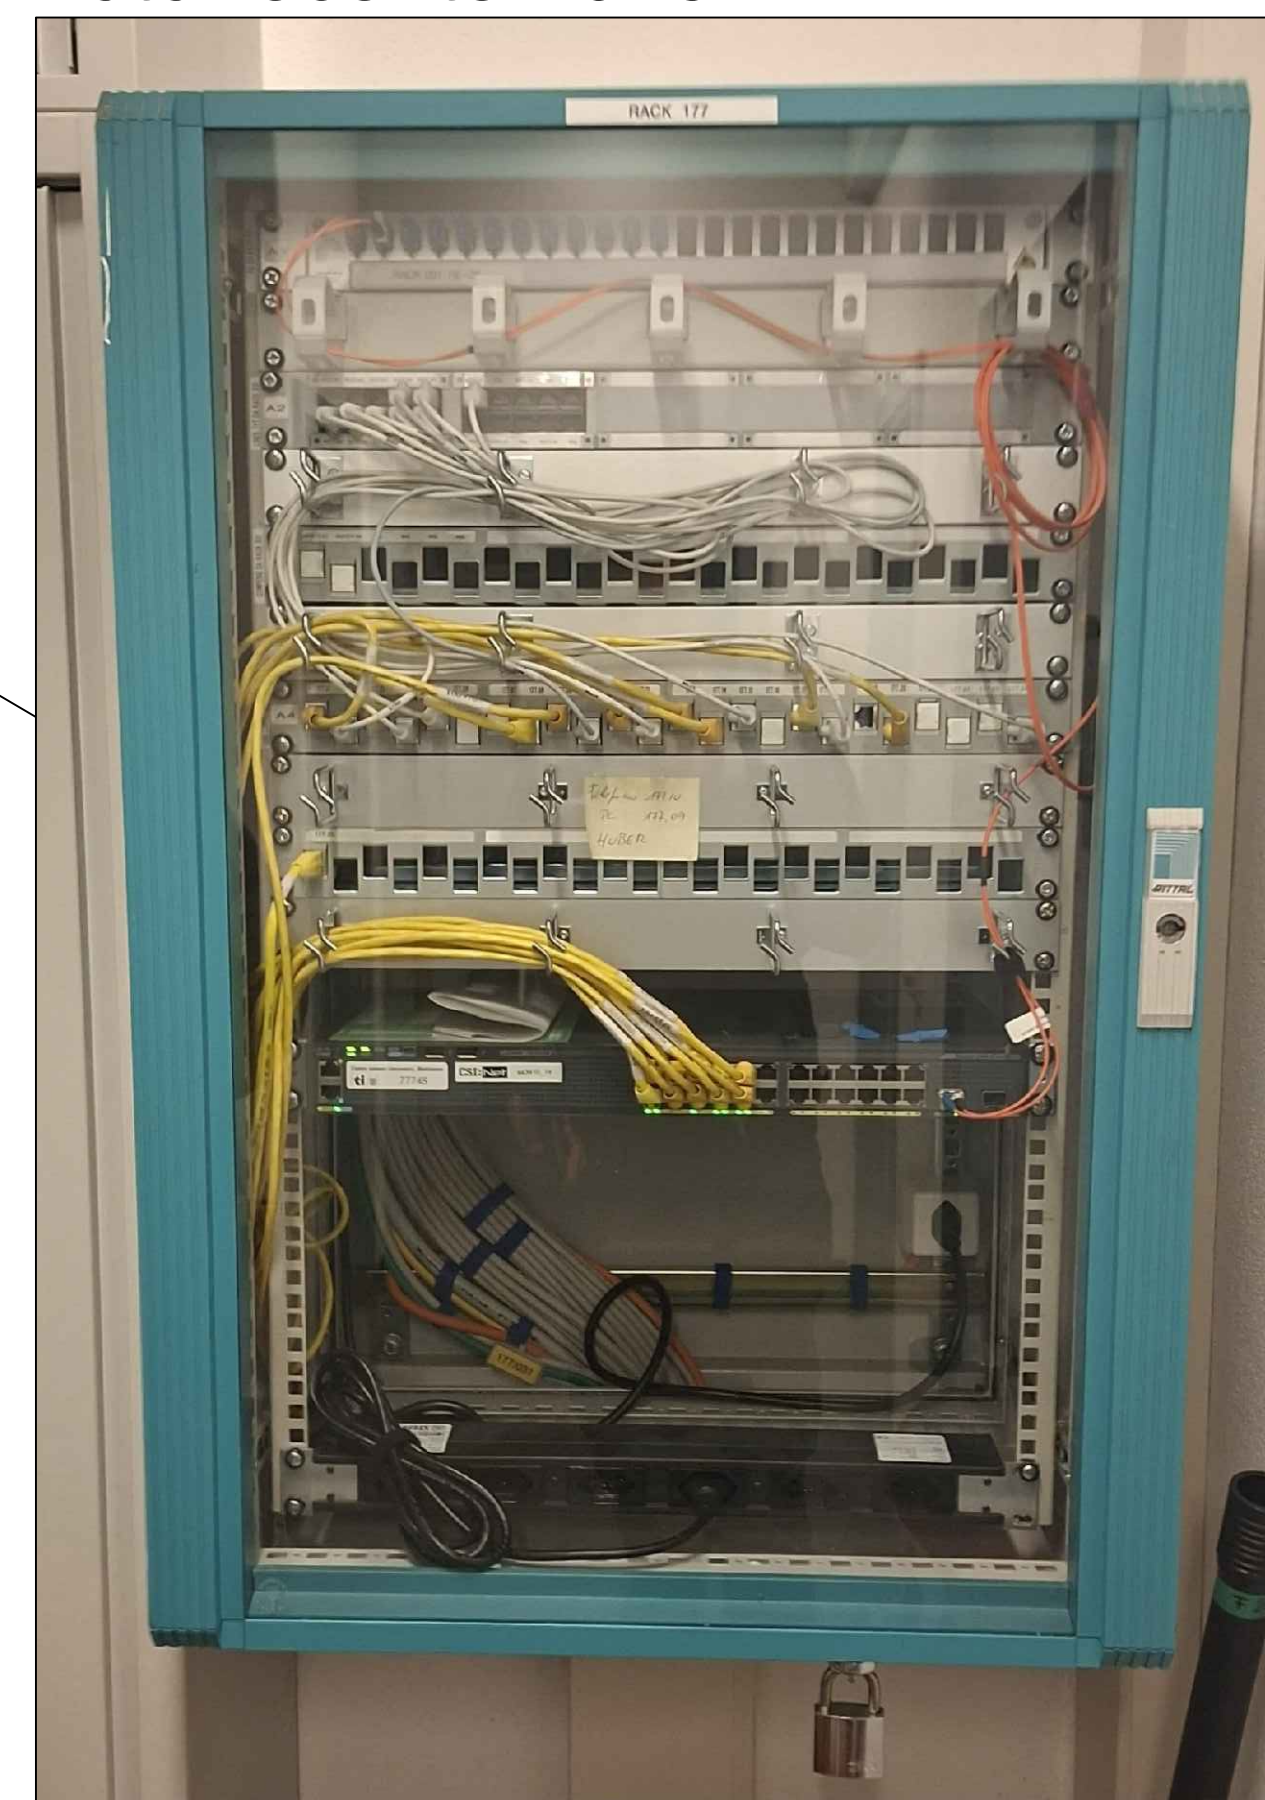

RISERVATO
 Mawi energie
 Arnaez Jonatan
 jonatan.arnaez@mawigroup.ch

DETTAGLIO DA CONTROLLARE PRIMA DELLA MESSA IN
 ESECUZIONE CON QUANTO ESEGUITO.

Oggetto E3410 - SCUOLA MEDIA CEVIO	Descrizione 1P - locale 177 Forestali		
 Via ai Saleggi 16 - 6600 Locarno Tel. 058/ 225 00 02 mawienergie@mawigroup.ch www.mawigroup.ch	Data 09.12.25	Modificato ARNAEZ	Verificato ARNAEZ
	Numero Disegno 2025	Scala disegno 1:20	Pagina 1 DI 1

**PIANO
 BOZZA**
 Locarno, 09.12.25