

PROPRIETÀ :

STATO DEL CANTONE TICINO

AGGIORNAMENTI :

OGGETTO :


PINACOTECA ZUEST - RANCATE

DISEGNATO: CD

MAPPALE : 94

PIANO : Piano inferiore

SCALA : 1:100

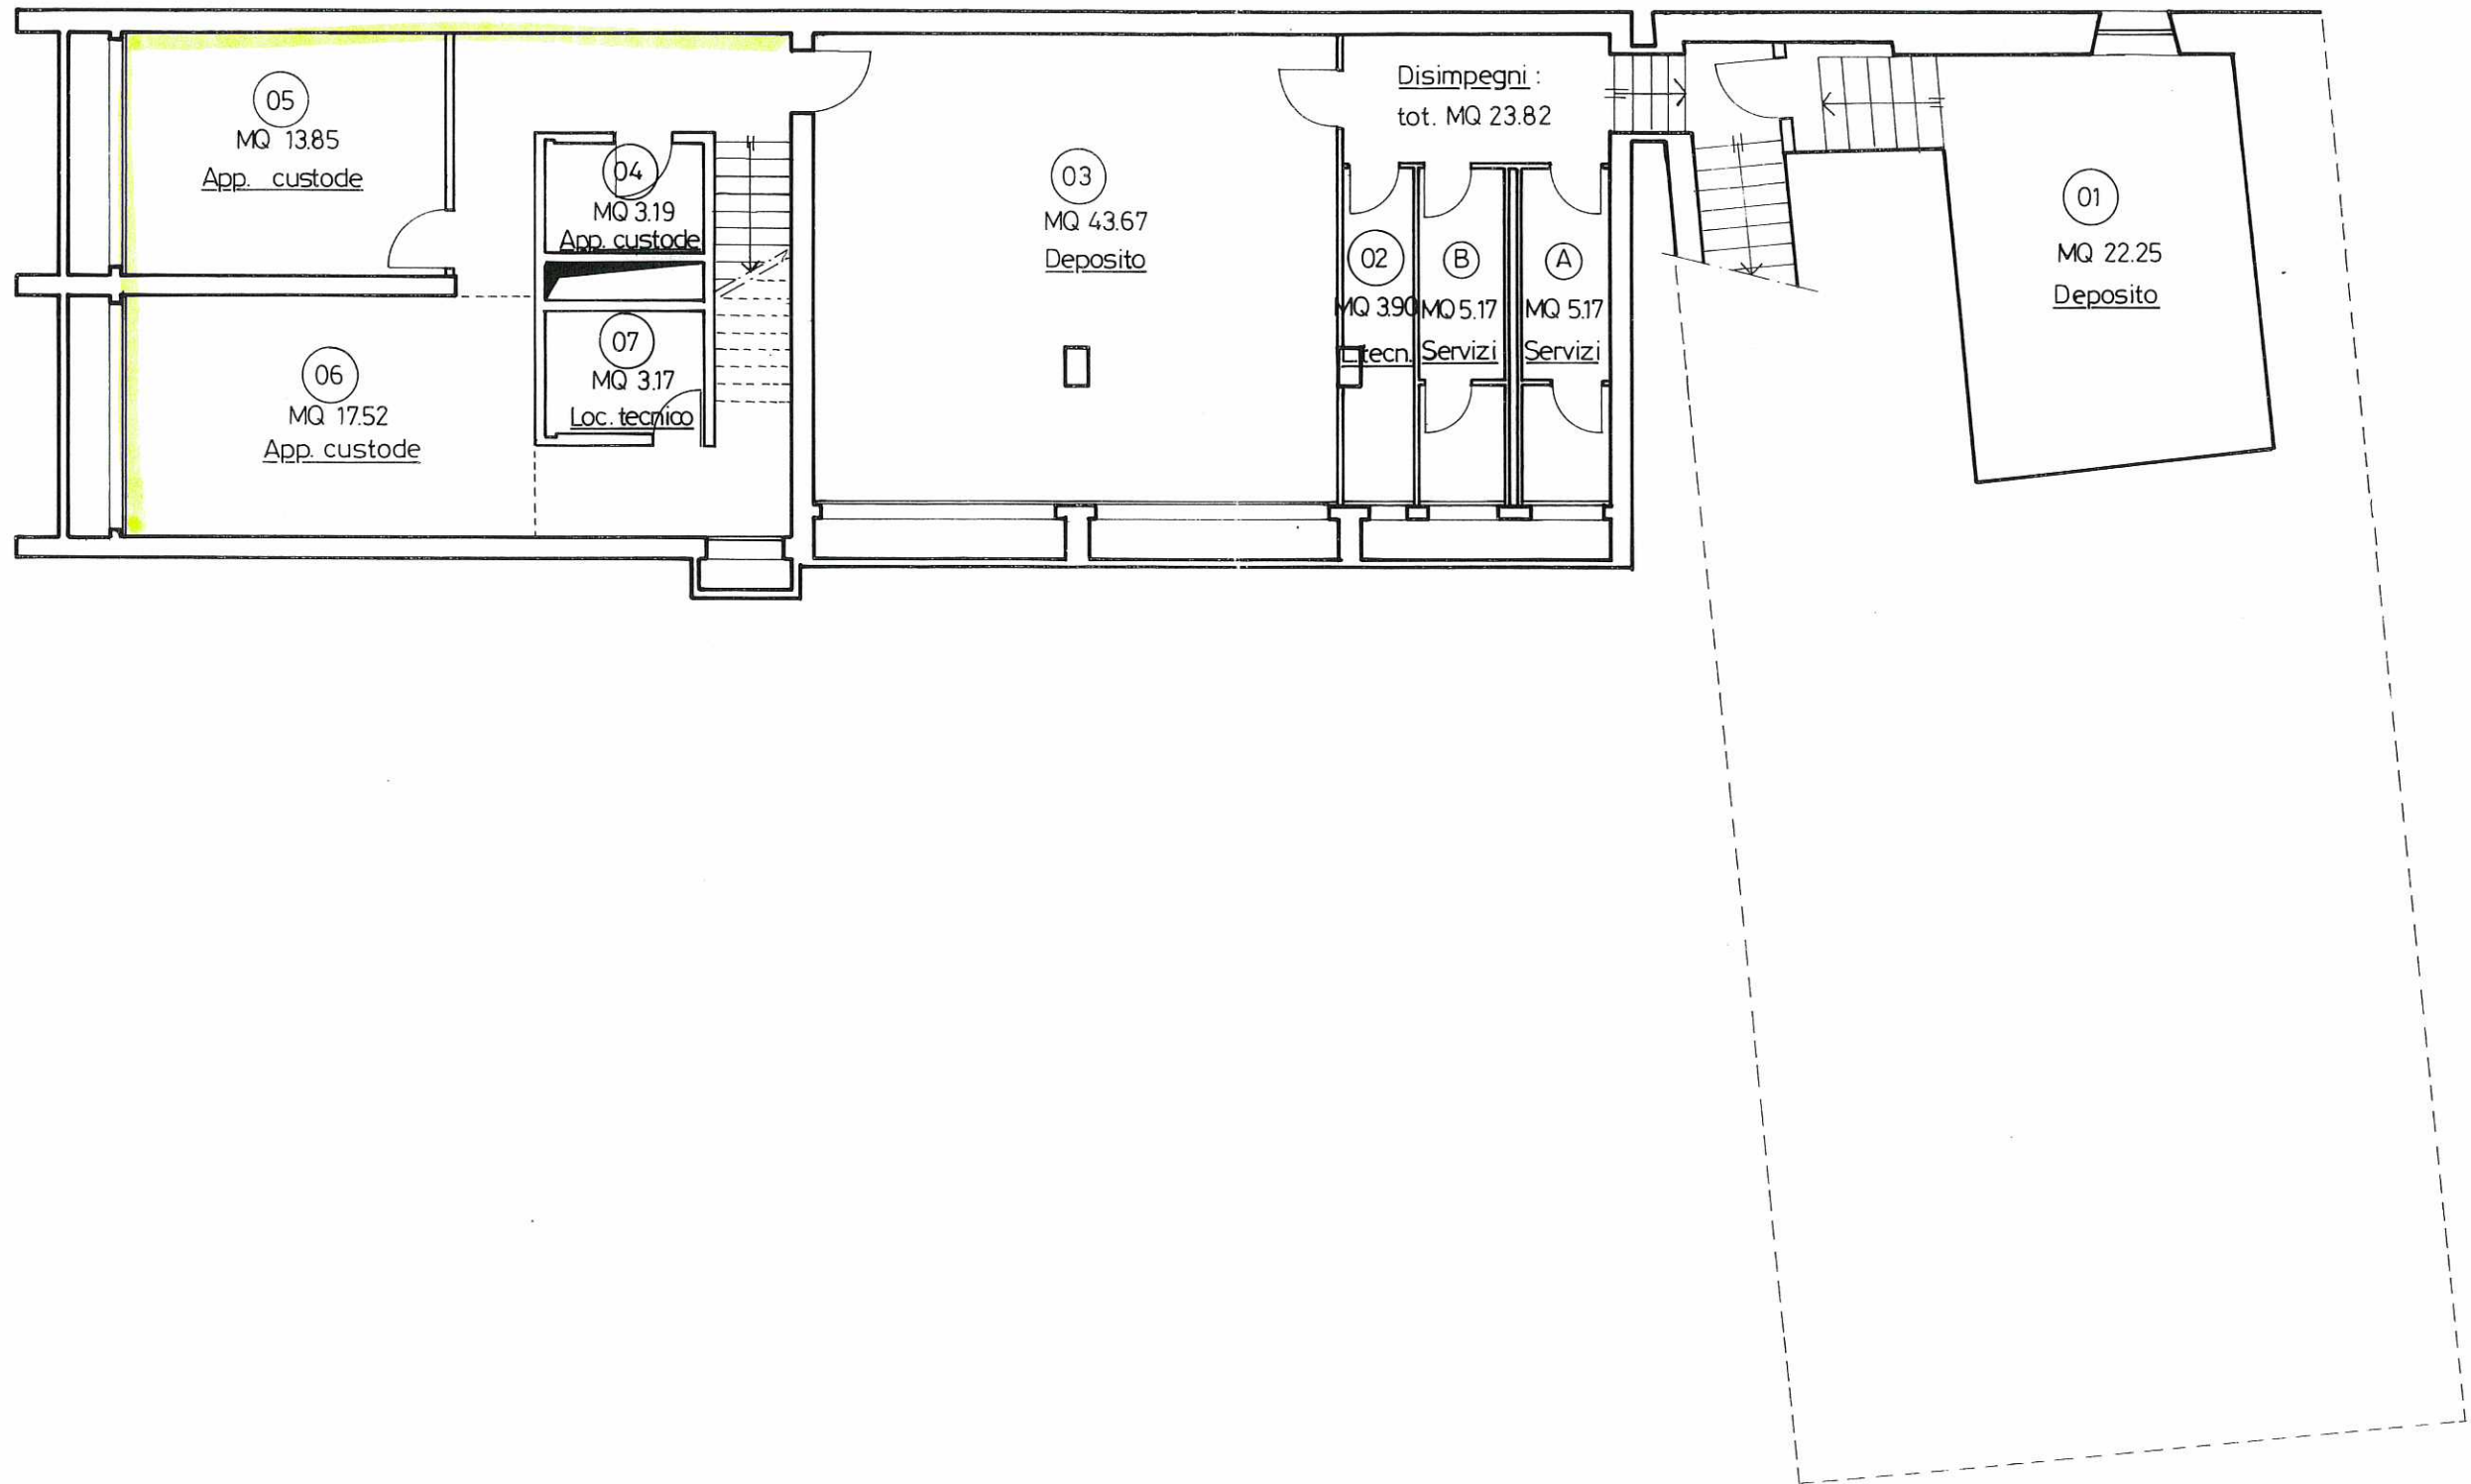



CANTONE TICINO

DIPARTIMENTO DELLE FINANZE
E DELL'ECONOMIA

UFFICIO DELLA LOGISTICA

DATA : 30 gennaio 1998

PROPRIETÀ :

STATO DEL CANTONE TICINO

AGGIORNAMENTI :

OGGETTO :


PINACOTECA ZUEST - RANCATE


DISEGNATO: CD

MAPPALÈ : 94

PIANO : Piano terreno

SCALA : 1:100

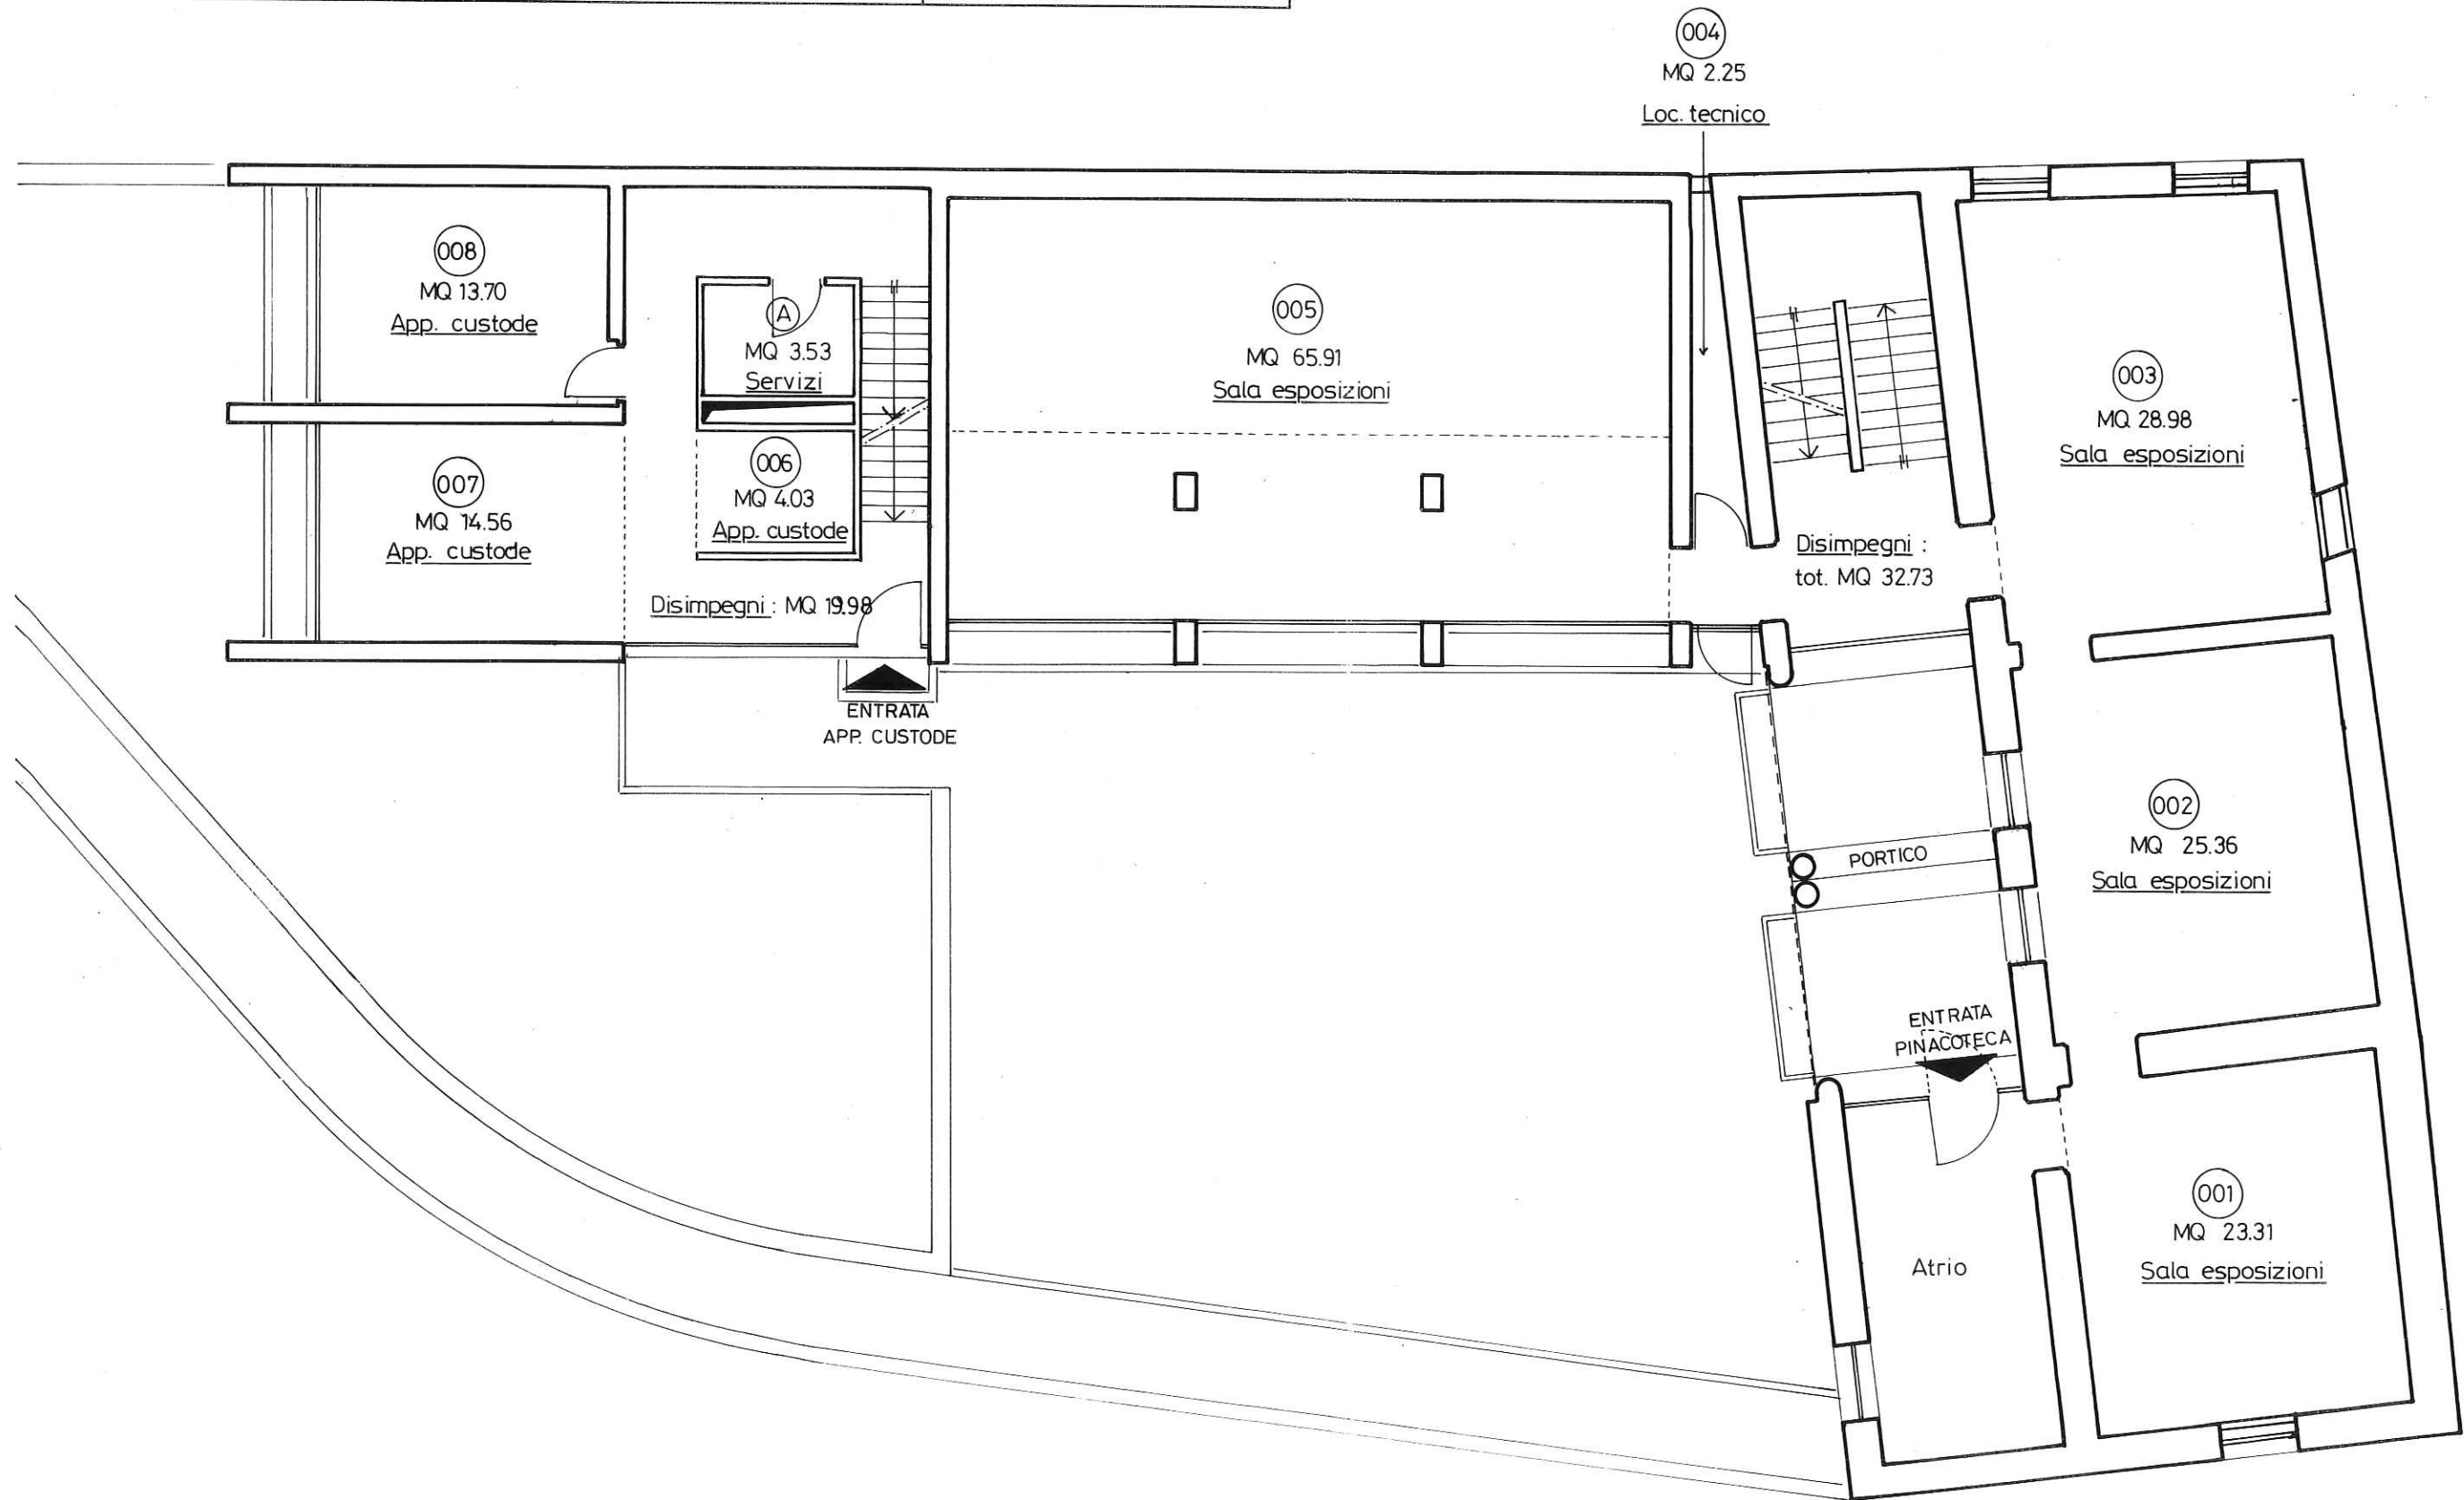

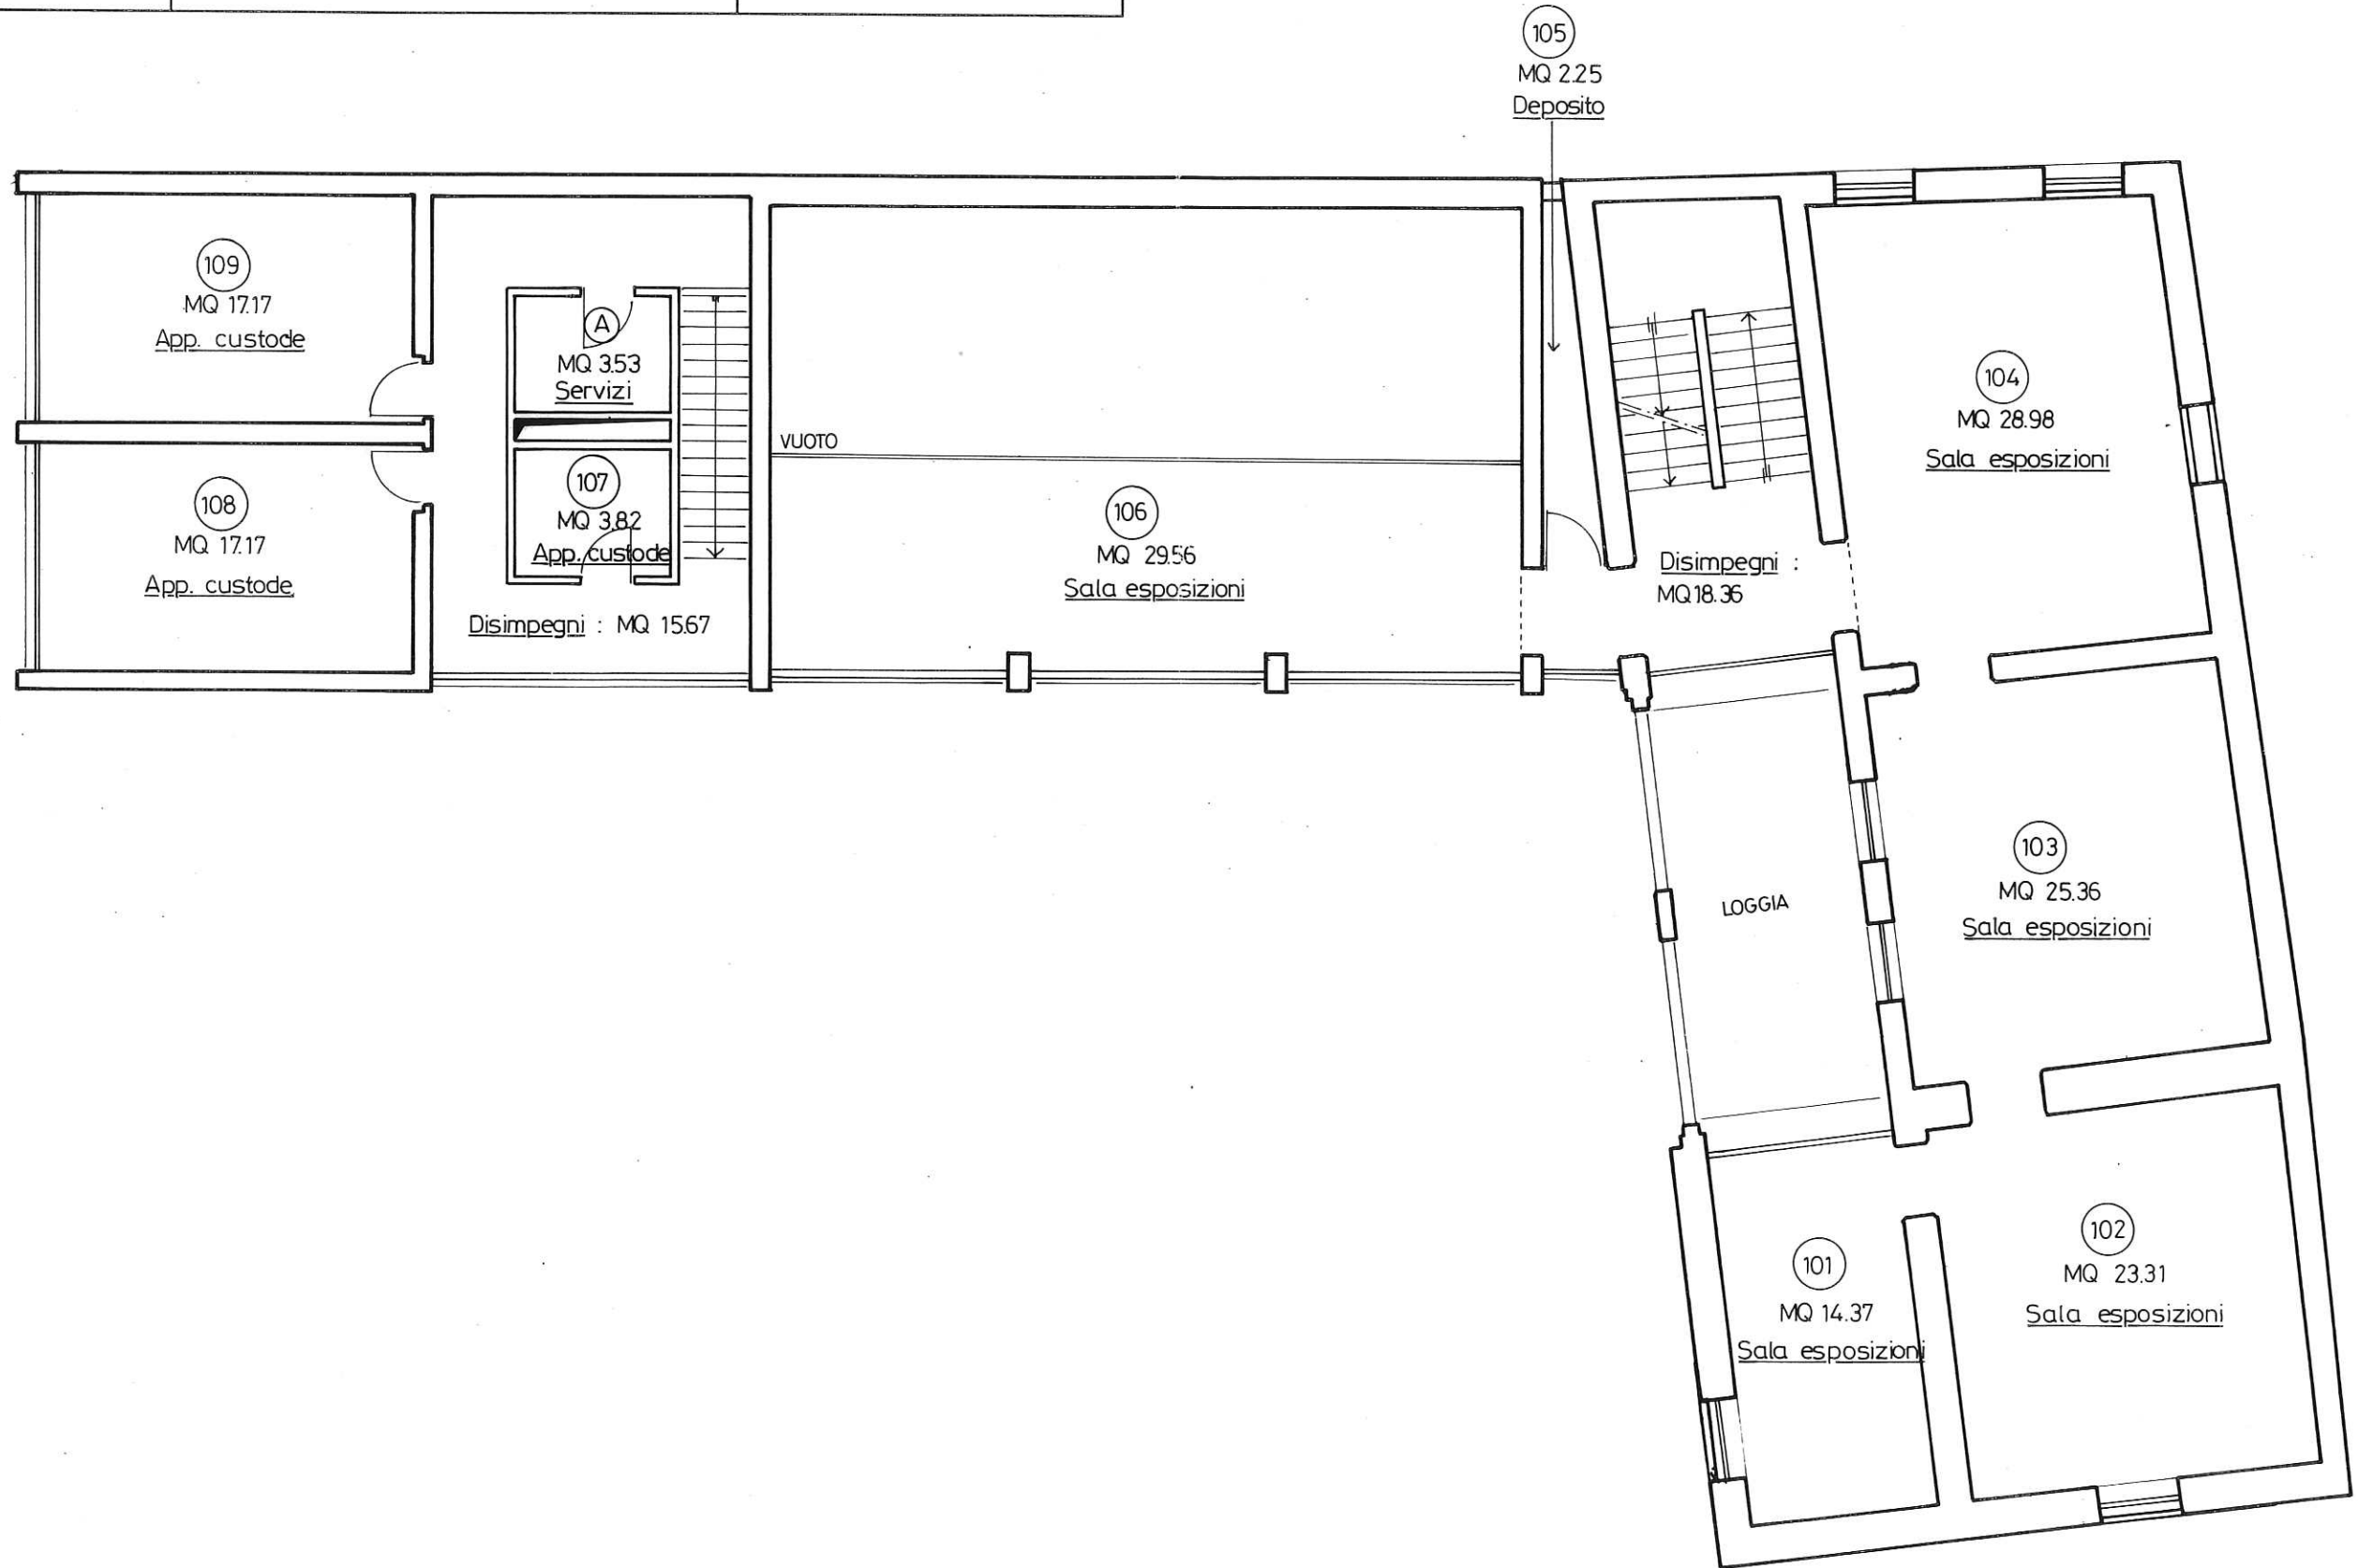

PROPRIETÀ :

STATO DEL CANTONE TICINO

AGGIORNAMENTI :

OGGETTO :

PINACOTECA ZUEST - RANCATE

DISEGNATO: CD

MAPPALE : 94

PIANO : Secondo piano

SCALA : 1:100

