

Oggetto	CD CENTRO DIURNO - CHIASSO					Oggetto N°	File N°	Piano N°
Nome Piano	PIANTA PT - PROPOSTA MOBILIO					Mappale	nnnn	Variante
Nome File	E1627_pi_mobilio_sps_20170126_b01.dwg	Formato	Settore	Scala	Data ultimo agg.	Modifica		
Disegnato	Luca Ferrari	Data	24 01 2017	42 x 29.7	nn	1:100	06.09.2017	V
Approvato	Fiorenzo Bianchi	Data	giorno mese anno					

Dipartimento delle finanze
Sezione della logistica
Via del Carmagnola 7
6500 Bellinzona
t +41 (0)91 814 77 11
f +41 (0)91 814 77 19
e-mail : dfe-sl@ti.ch
web : www.ti.ch/DFE/DR/SL

Repubblica
e Cantone
Ticino

LEGENDA

MOBILIO/COMPLEMENTI DI COMPETENZA CEAP SL

MOBILIO/COMPLEMENTI DI COMPETENZA PROGETTISTA


MOBILIO STANDARD DI COMPETENZA ARREDAMENTO SL

MOBILIO/COMPLEMENTI DI COMPETENZA UTENTE

Dipartimento Interessato
CP + Indirizzo

DATA E TIMBRO: _____

FIRMA: _____

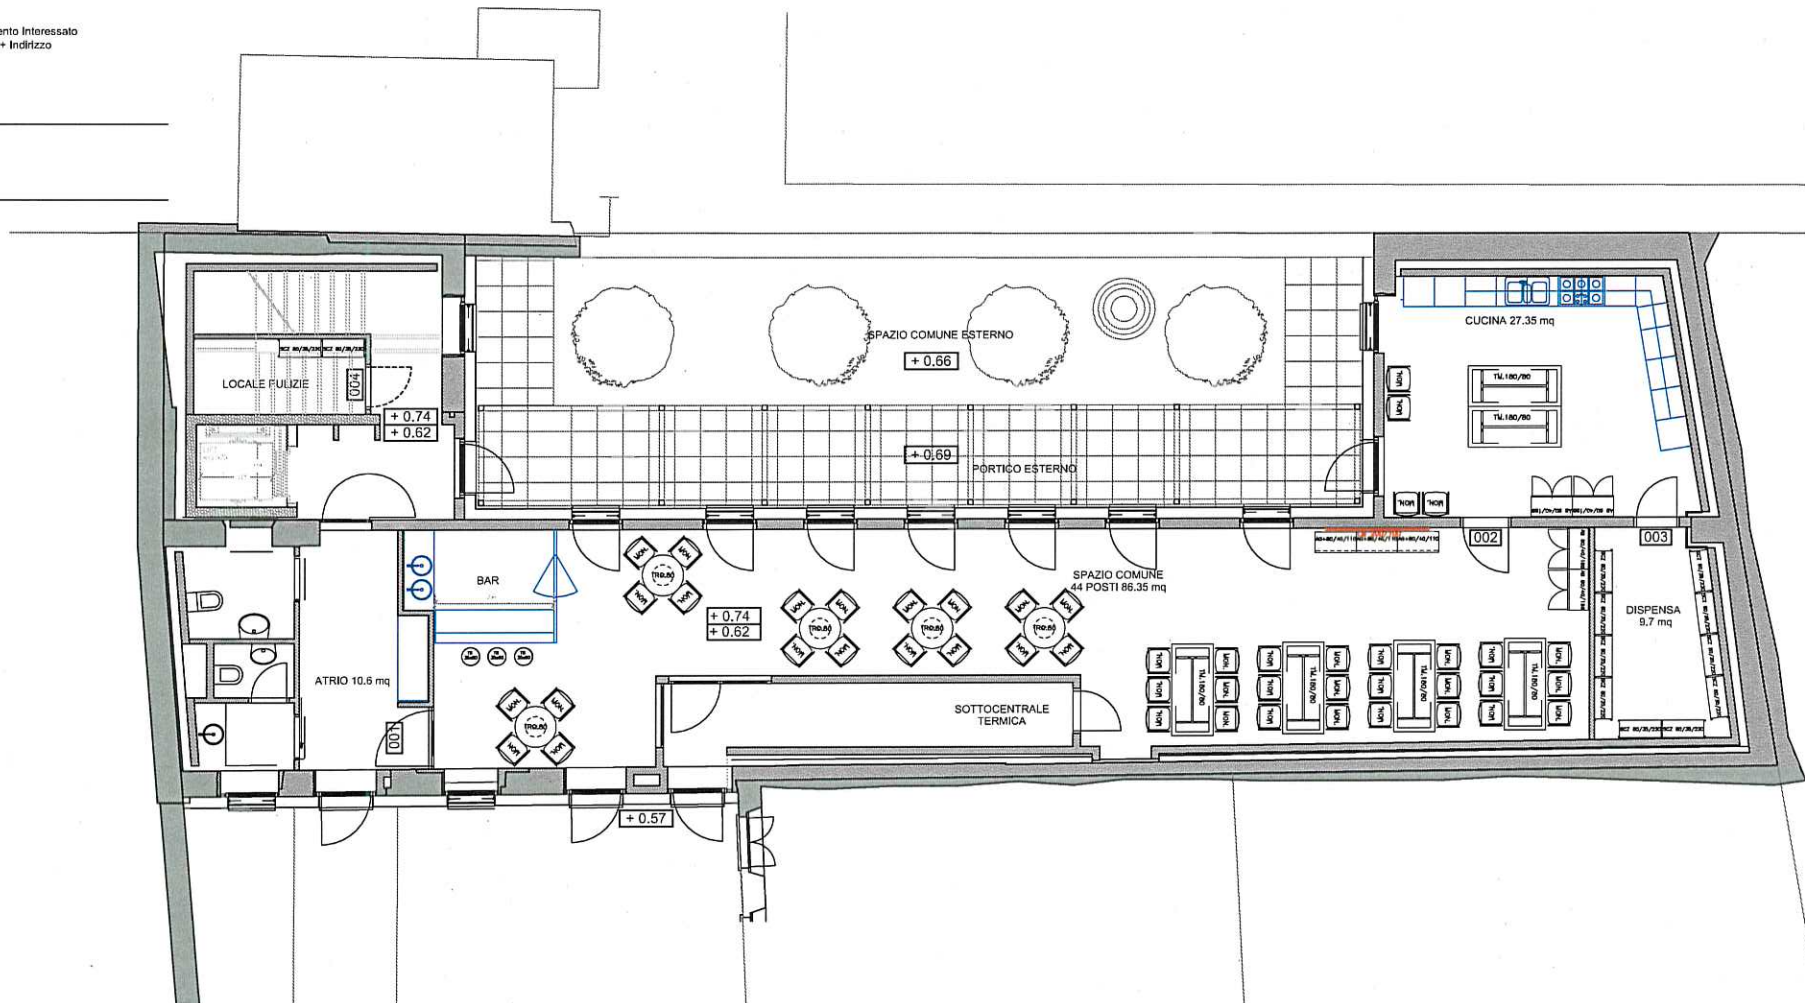

Oggetto	CD CENTRO DIURNO - CHIASSO					Oggetto N°	File N°	Piano N°
Nome Piano	PIANTA 1P - PROPOSTA MOBILIO					Mappale	nnnn	Variante
Nome File	E1627_pi_mobilio_sps_20170126_b01.dwg	Formato	Settore	Scala	Data ultimo agg.	Modifica		
Disegnato	Luca Ferrari	Data	24 01 2017	42 x 29,7	nn	1:100	06.09.2017	V
Approvato	Fiorenzo Bianchi	Data	giorno mese anno					

Dipartimento delle finanze all'economia
 Sezione della logistica
 Via del Carmagnola 7
 6500 Bellinzona
 t +41 (0)91 814 77 11
 f +41 (0)91 814 77 19
 e-mail : dfe-sl@ti.ch
 web : www.ti.ch/DFE/DR/SL

Repubblica
 e Cantone
 Ticino

LEGENDA

MOBILIO/COMPLEMENTI DI COMPETENZA CEAP SL

MOBILIO/COMPLEMENTI DI COMPETENZA PROGETTISTA


MOBILIO STANDARD DI COMPETENZA ARREDAMENTO SL

MOBILIO/COMPLEMENTI DI COMPETENZA UTENTE

Dipartimento Interessato
 CP + Indirizzo

DATA E TIMBRO:

FIRMA:

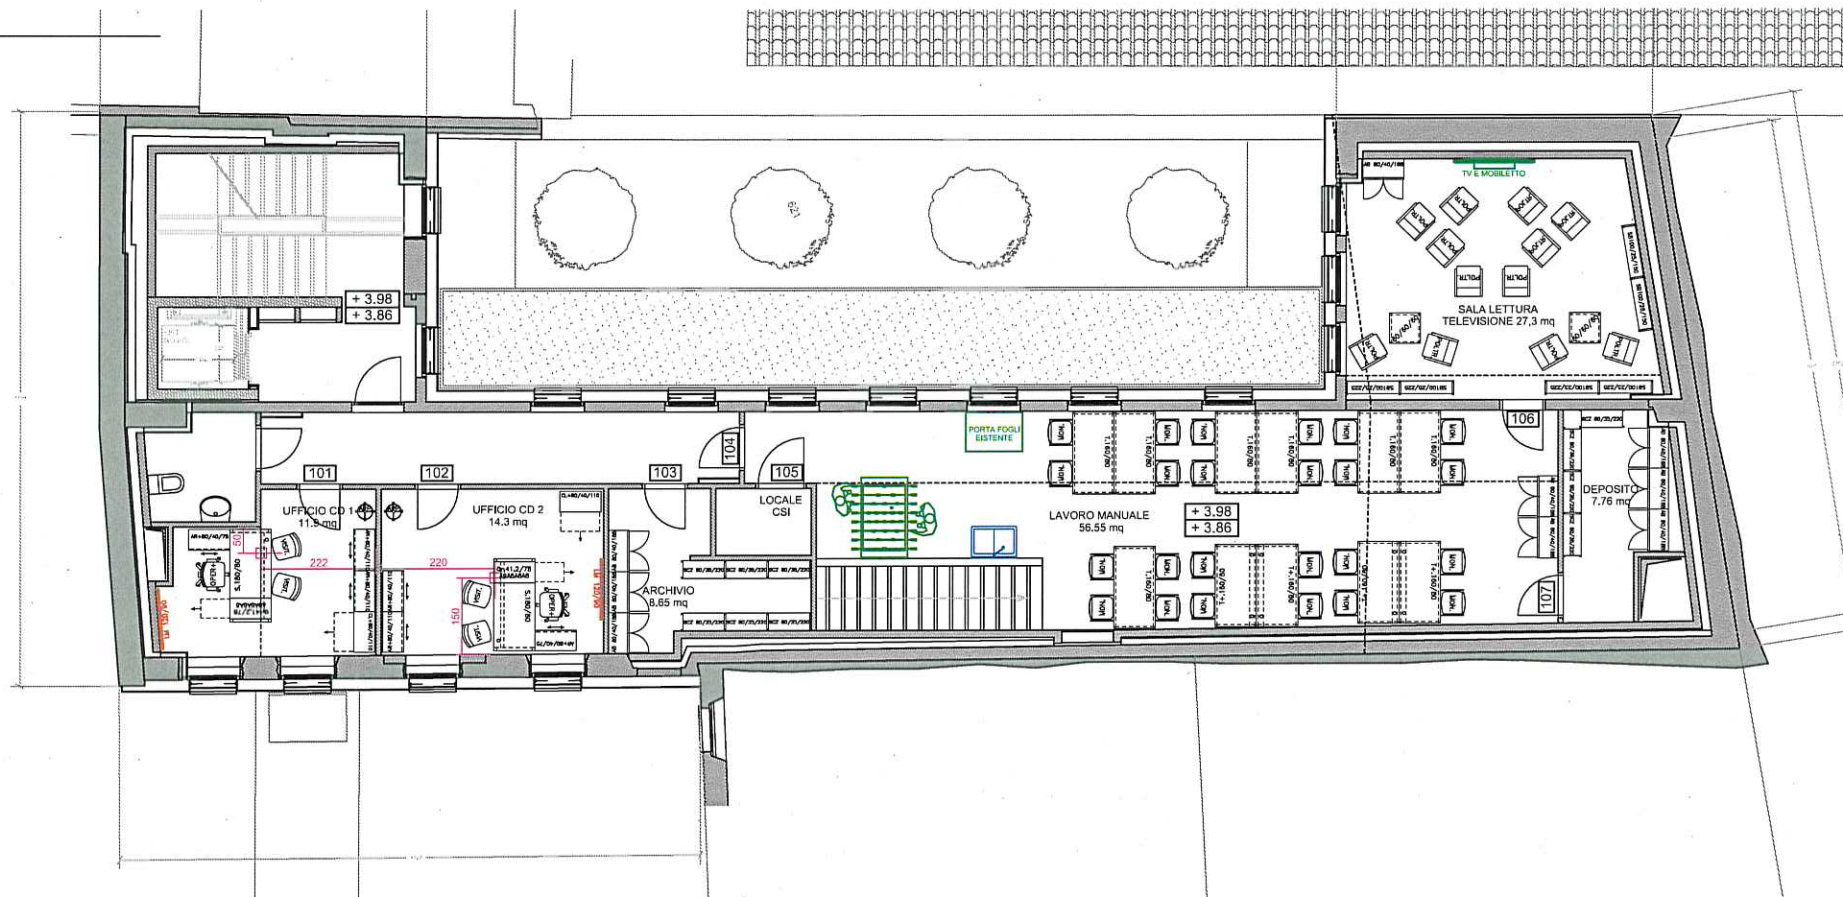

Oggetto	SERVIZIO PSICO SOCIALE - CHIASSO					Oggetto N°	E1627	File N°	01	Piano N°	2P
Nome Piano	PIANTA 2P - PROPOSTA MOBILIO					Mappale	nnnn	Variante	1		
Nome File	E1627_pl_mobilio_sps_20170126_b01.dwg	Formato	Settore	Scala	Data ultimo agg.	Modifica					
Disegnato	Luca Ferrari	Data	24 01 2017	nn	1:100	06.09.2017	v				
Approvato	Fiorenzo Bianchi	Data	giorno mese anno								

Dipartimento delle finanze | l'economia
 Sezione della logistica
 Via del Carmagnola 7
 6500 Bellinzona
 t +41 (0)91 814 77 11
 f +41 (0)91 814 77 19
 e-mail : dfe-sl@ti.ch
 web : www.ti.ch/DFE/DR/SL

Repubblica
 e Cantone
 Ticino

LEGENDA

- MOBILIO/COMPLEMENTI DI COMPETENZA CEAP SL
- MOBILIO/COMPLEMENTI DI COMPETENZA PROGETTISTA
- MOBILIO STANDARD DI COMPETENZA ARREDAMENTO SL
- MOBILIO/COMPLEMENTI DI COMPETENZA UTENTE

Dipartimento Interessato
 CP + Indirizzo

DATA E TIMBRO: _____

FIRMA: _____

