


Superfici minime dei locali

- Ufficio 1 persona: 12 mq
- Ufficio 2 persone: 18 mq
- Ufficio 3 persone: 21-24 mq
- Ufficio 4 persone: 28-32 mq

ALLEGATO 1

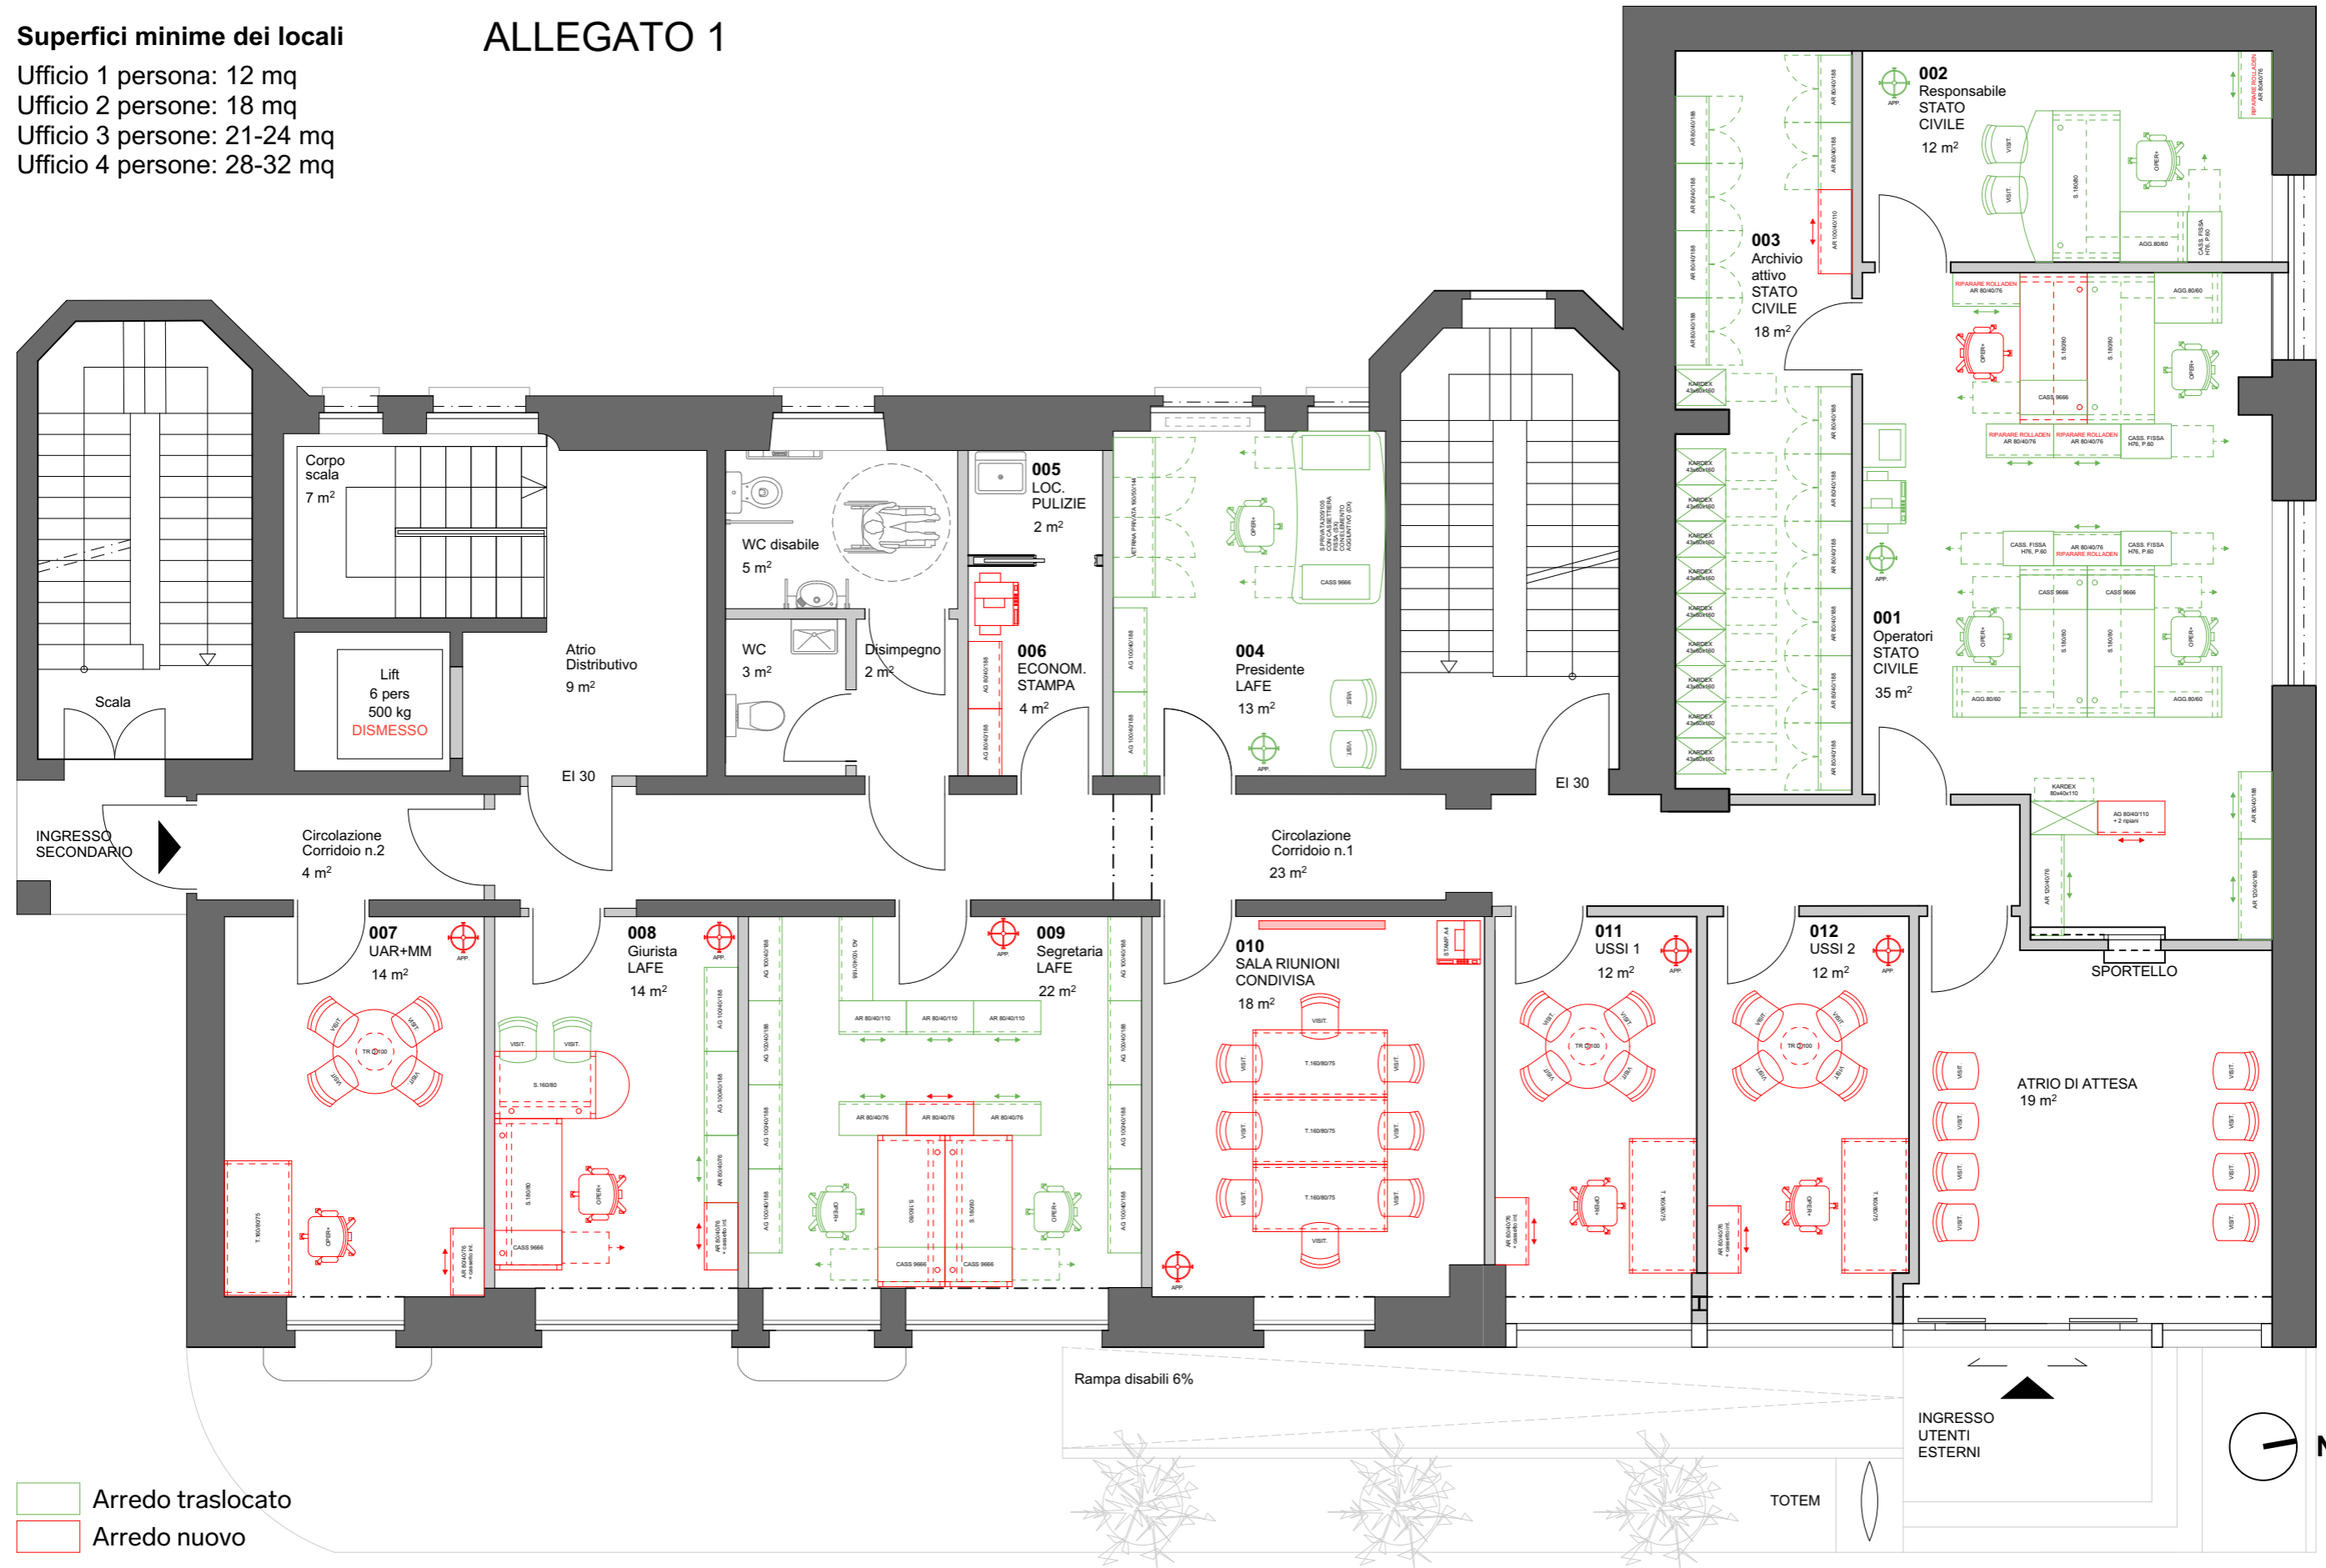


PIANO TERRENO

Superfici minime dei locali

- Ufficio 1 persona: 12 mq
- Ufficio 2 persone: 18 mq
- Ufficio 3 persone: 21-24 mq
- Ufficio 4 persone: 28-32 mq

- Arredo traslocato
- Arredo nuovo

ALLEGATO 2

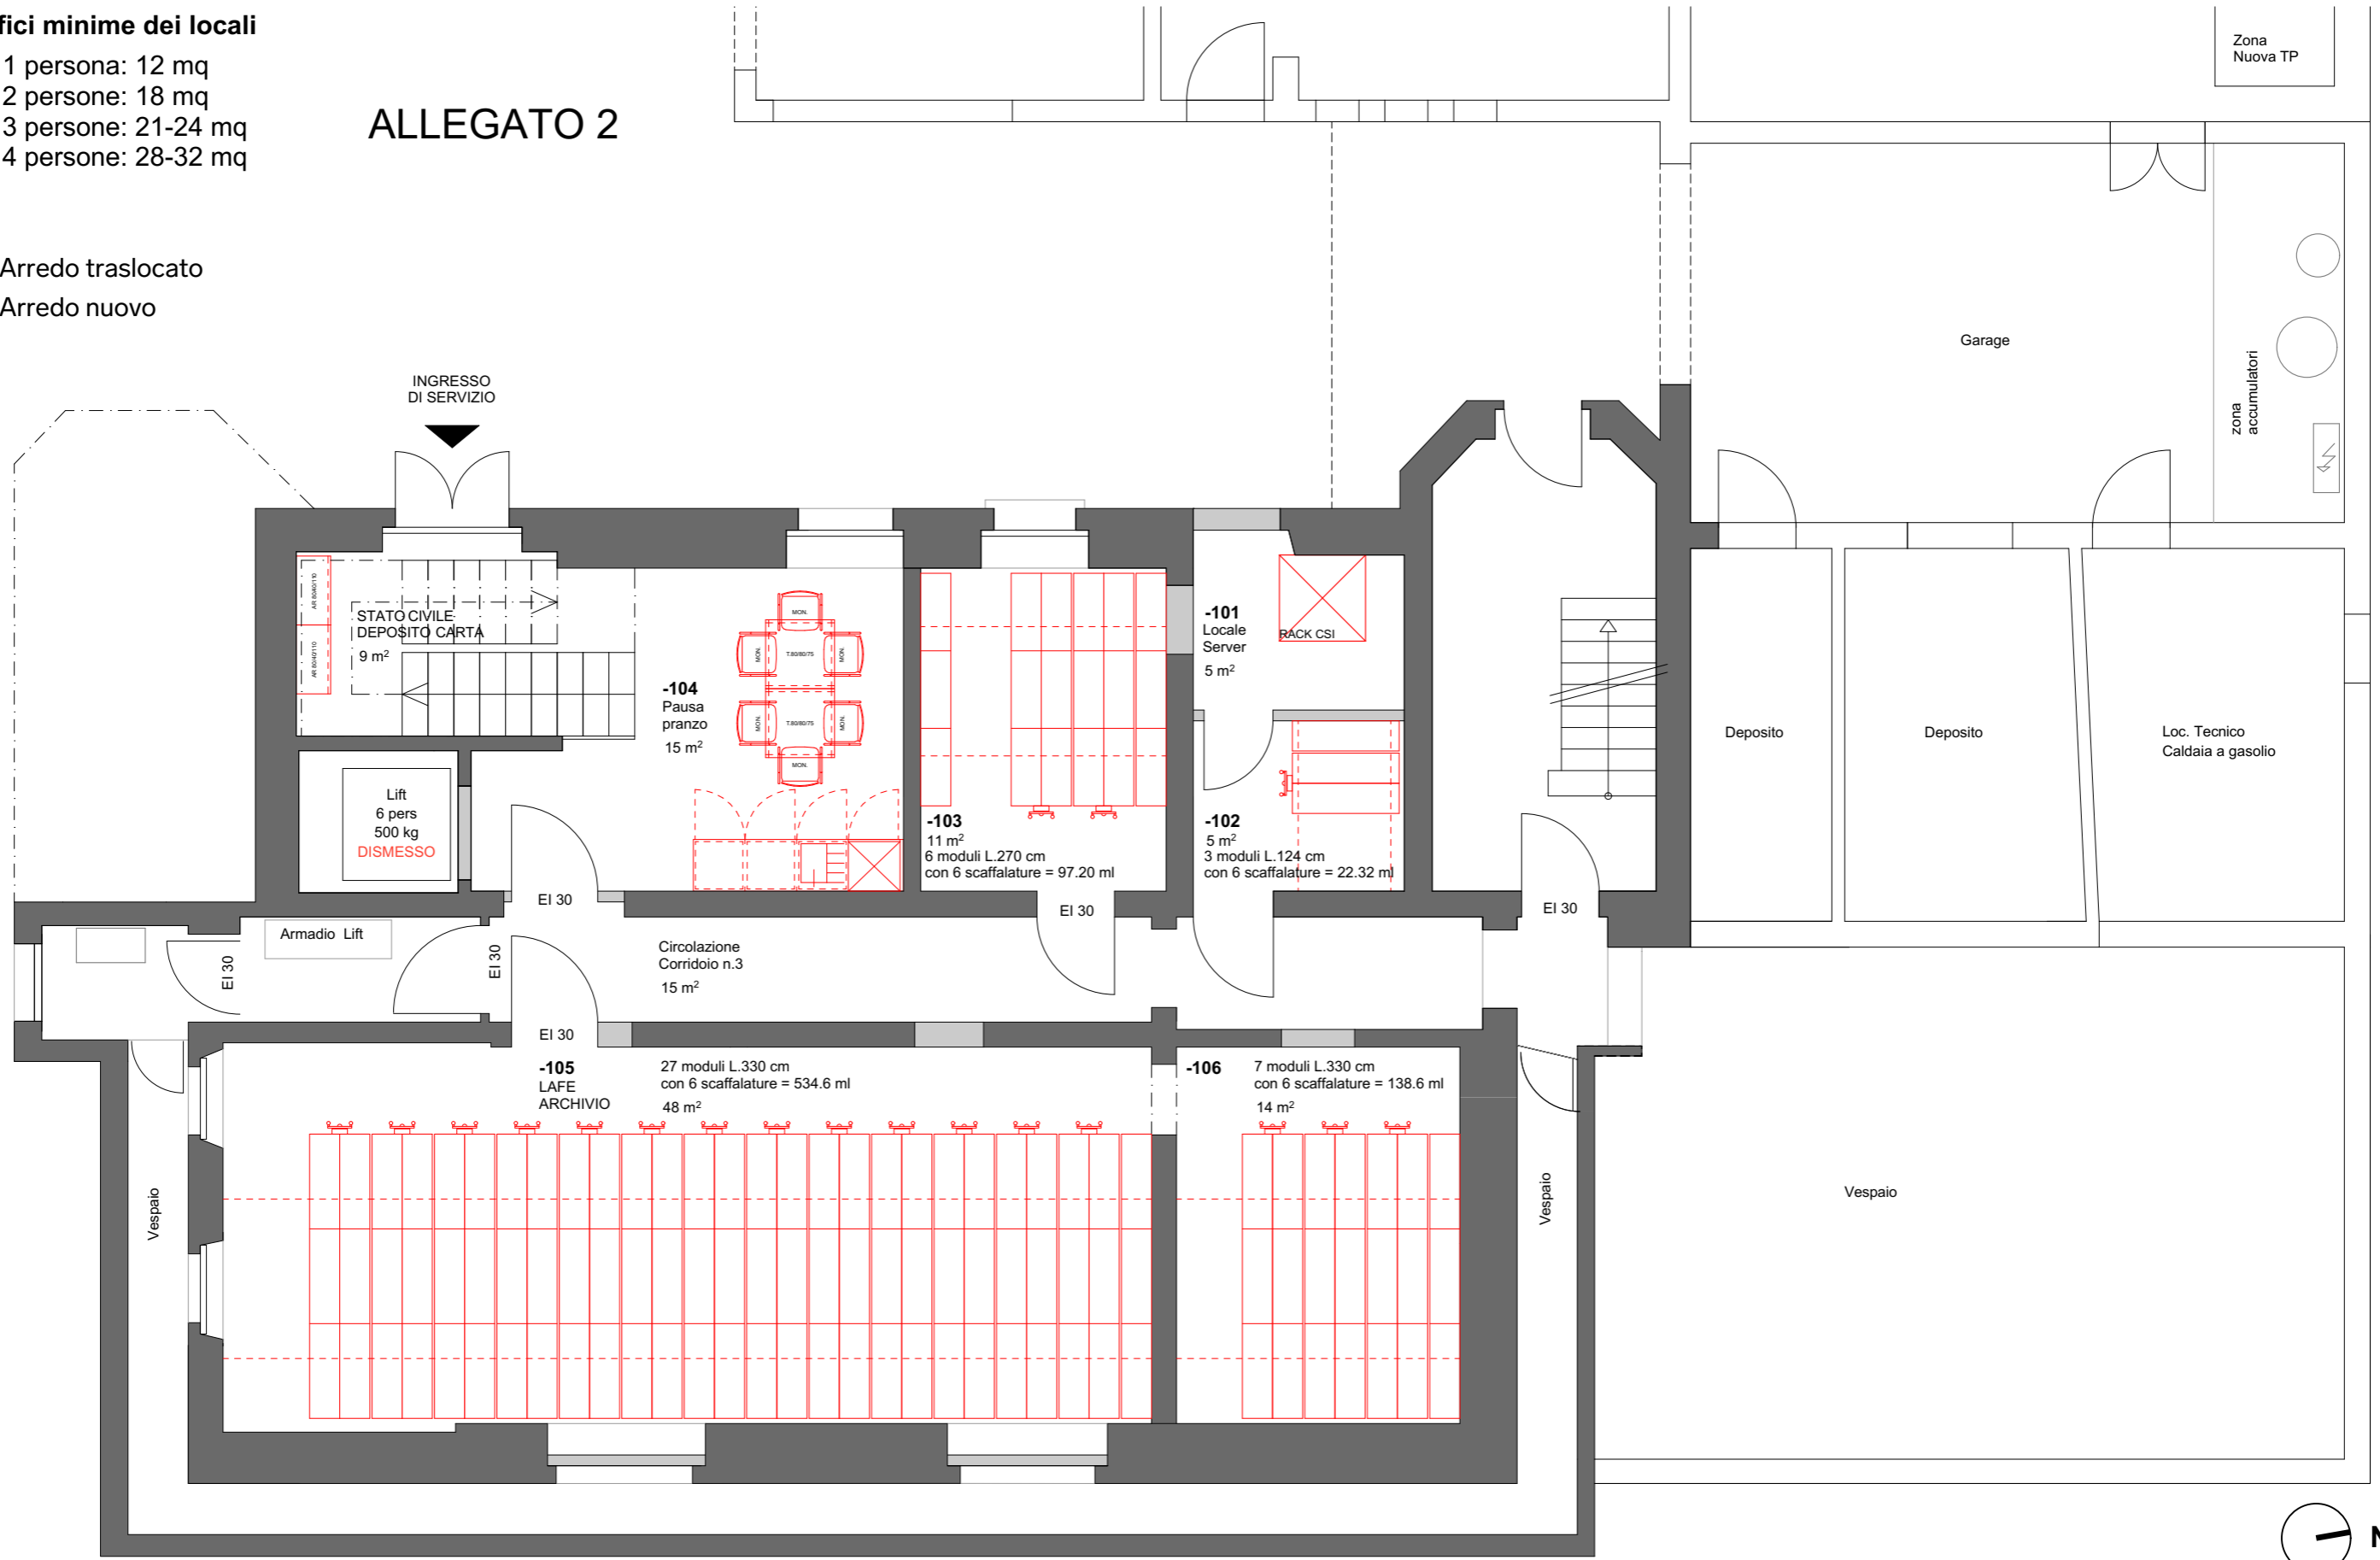

PIANO SEMINTERRATO



Studio di progettazione
Martinelli e Rossi Sagl
Via Alfonso Turconi 15
CH-6850 Mendrisio

tel + 41 91 646 87 54
email martinelli.rossi@mrarc.ch
web www.martinellirossi.ch

Insediamiento Uffici Cantionali - Stabile comunale Coldrerio

SCALA	Fuori Scala	FILE N°
SCALE		197SLC_Progetto definitivo_251027.pln
PROGETTO	197_SLC	DATA
PROJECT		27.10.2025