



PROSPETTO, SCALA 1:20

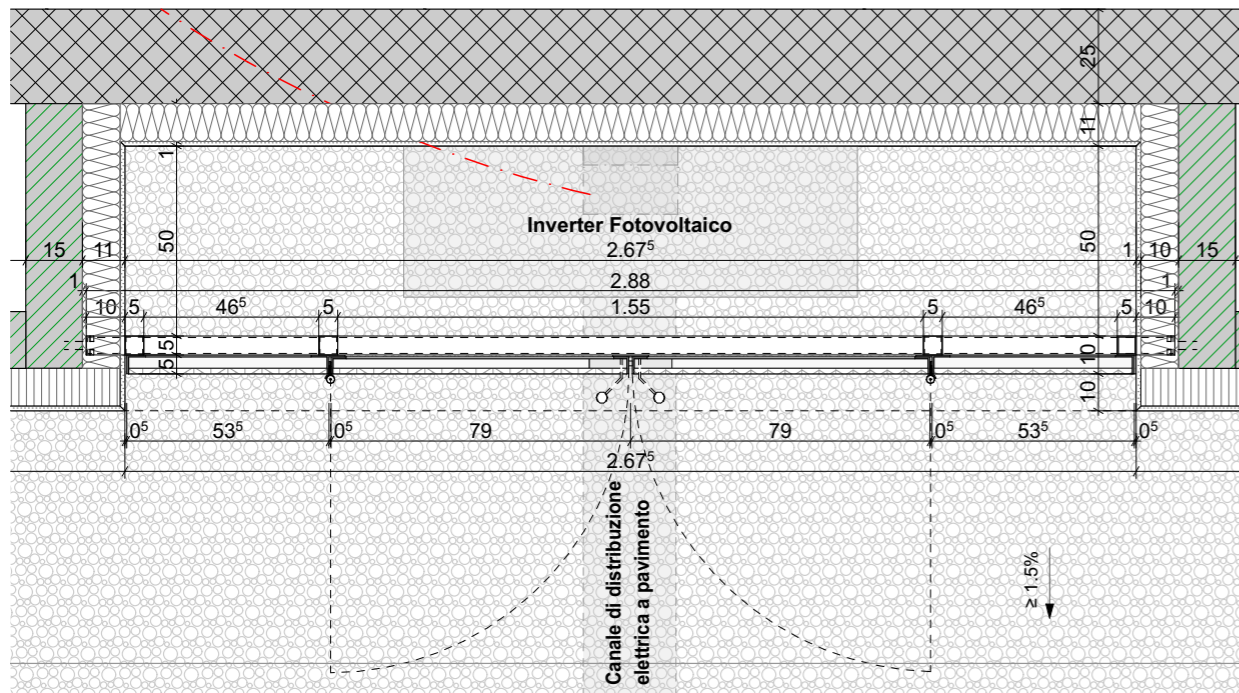

PIANTA, SCALA 1:20

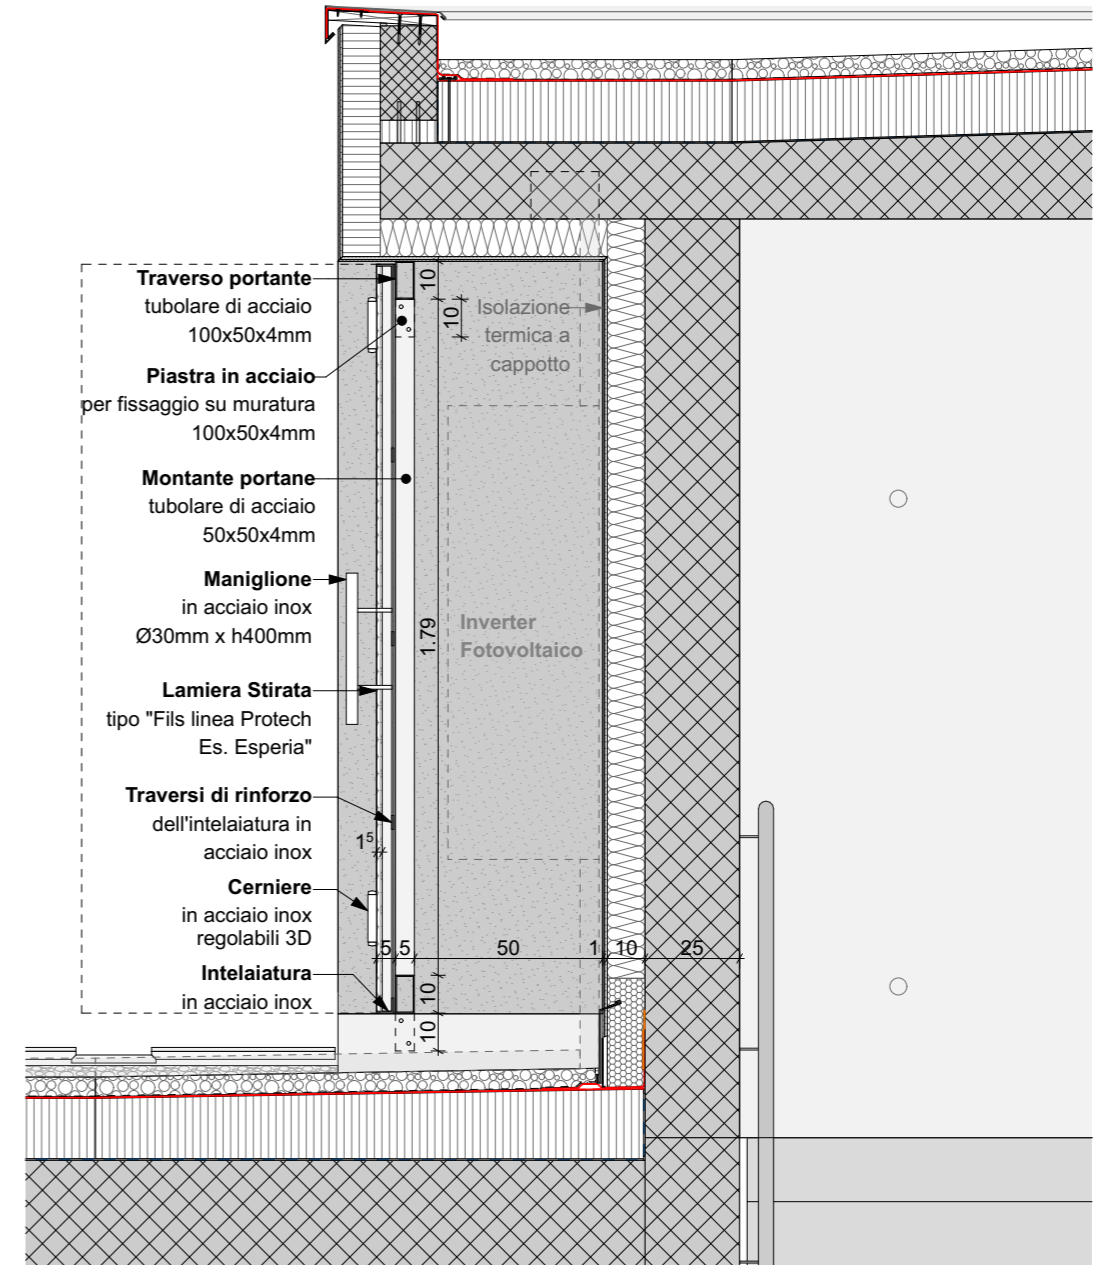

SEZIONE, SCALA 1:20

|            |   |         |          |            |                     |               |
|------------|---|---------|----------|------------|---------------------|---------------|
| Oggetto    | E4113 - 176 LICEO CANTONALE DI BELLINZONA                     |         |          | Oggetto n° | File n°             | Piano n°      |
| Nome Piano | Schermature metalliche Inverter - Torrini Scale Settori 1 e 3 |         |          | E4113      | 696-1               | 696-1         |
| Nome File  | E4113_A1_DE_MIX_00_020_696-1_41_0                             | Formato | Settore  | Scala      | Data                | Modifica      |
| Disegnato  | GR  | Data    | 02.02.26 | A3         | 1   3               | 1:20          |
| Approvato  |   | Data    |          |            | 02.02.26            | 0             |
|            |   |         |          |            | Mappale<br>4828 RFD | Variante<br>- |





