




PROSPETTO, SCALA 1:20

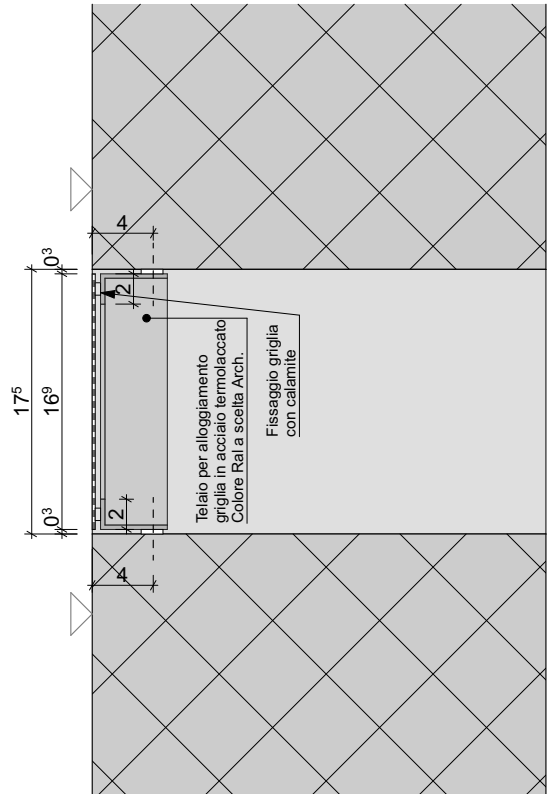

SEZIONE, SCALA 1:20

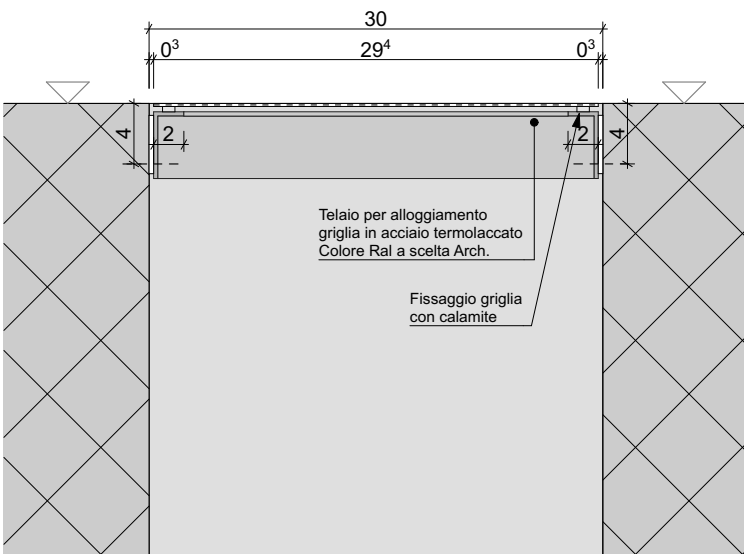


PIANTA, SCALA 1:20

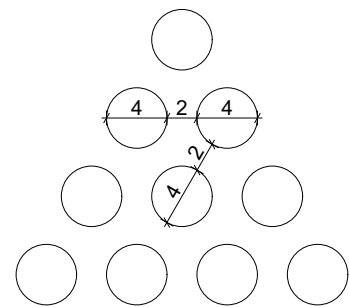


TRAMA FORATURA GRIGLIA, SCALA 1:1


Oggetto	E4113 - 176 LICEO CANTONALE DI BELLINZONA			Oggetto n°	E4113	File n°	697-2	Piano n°	697-2
Nome Piano	Griglie di ventilazione rettangolari			Mappale	4828 RFD		Variante		
Nome File	E4113_A1_DE_MIX_02_005_697-2_41_0	Formato		Settore		Scala		Data	Modifica
Disegnato	GR	Data	20.01.26					20.01.26	
Approvato				A4	2	1:5			0

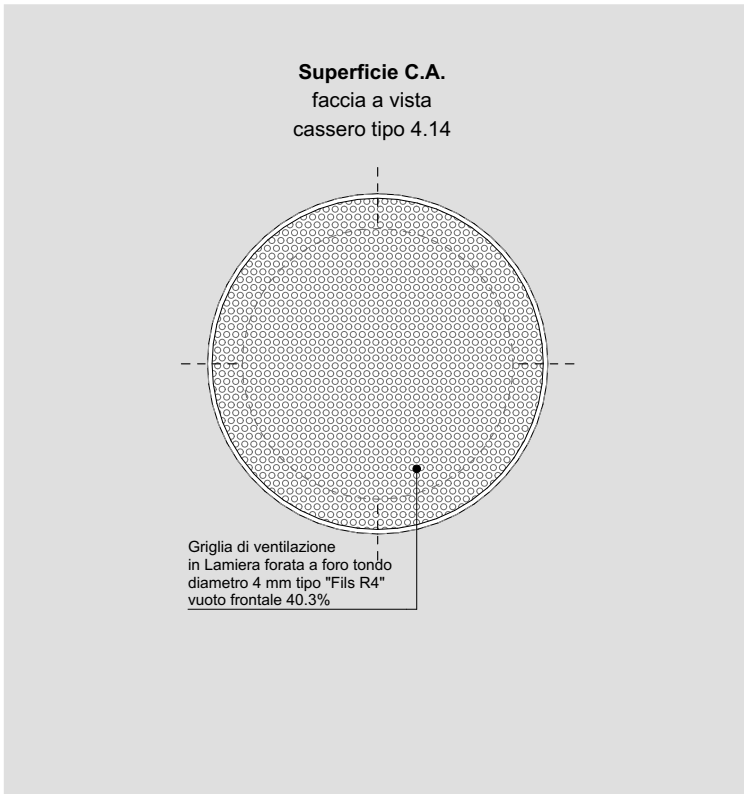


PROSPETTO, SCALA 1:5

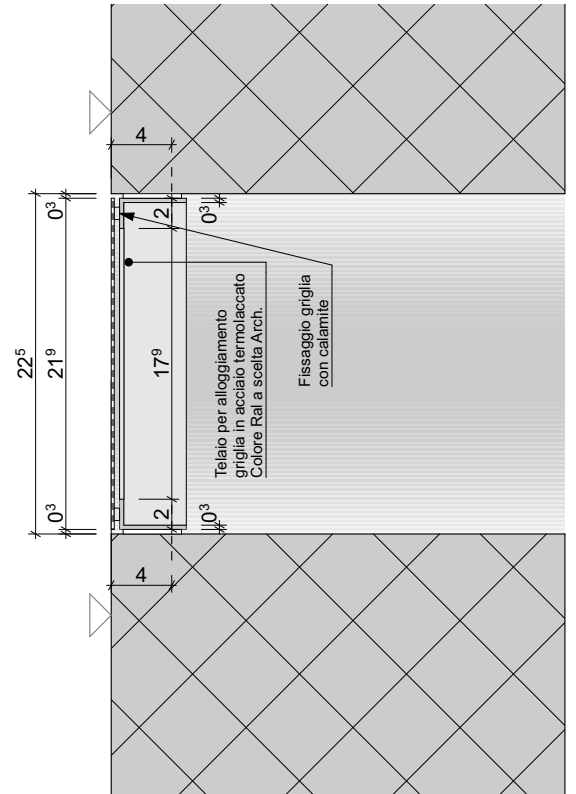

SEZIONE, SCALA 1:5

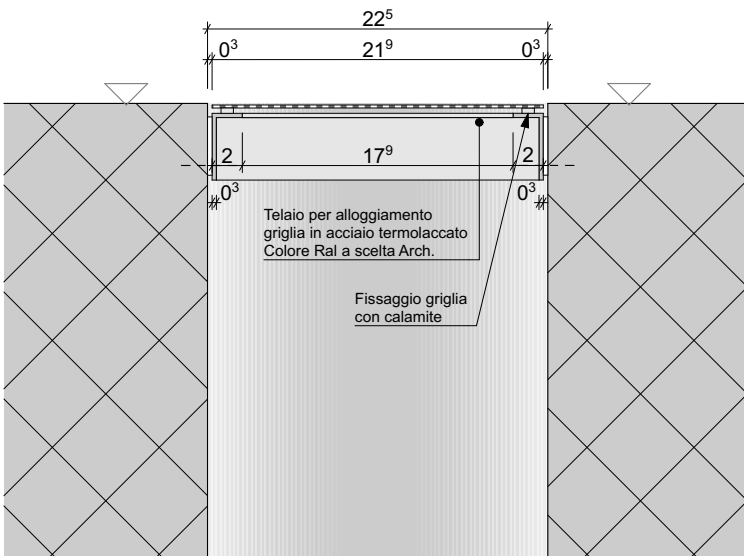

PIANTA, SCALA 1:5

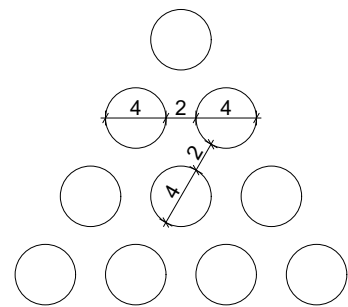

TRAMA FORATURA GRIGLIA, SCALA 1:1

Oggetto	E4113 - 176 LICEO CANTONALE DI BELLINZONA				Oggetto n°	E4113	File n°	697-3	Piano n°	697-3
Nome Piano	Griglie di ventilazione circolari				Mappale	4828 RFD			Variante	-
Nome File	E4113_A1_DE_MIX_02_005_697-3_41_0	Formato	Settore	Scala	Data			Modifica		
Disegnato	GR	Data	20.01.26		20.01.26					
Approvato				A4		2	1:5			0