



**STABILE ARCA  
PROGETTO ORIGINALE ARCH. FOSCO MORETTI  
RISTRUTTURAZIONE CAFFETTERIA E INGRESSO STUDIO GUSCETTI**

**-2 PIANO**

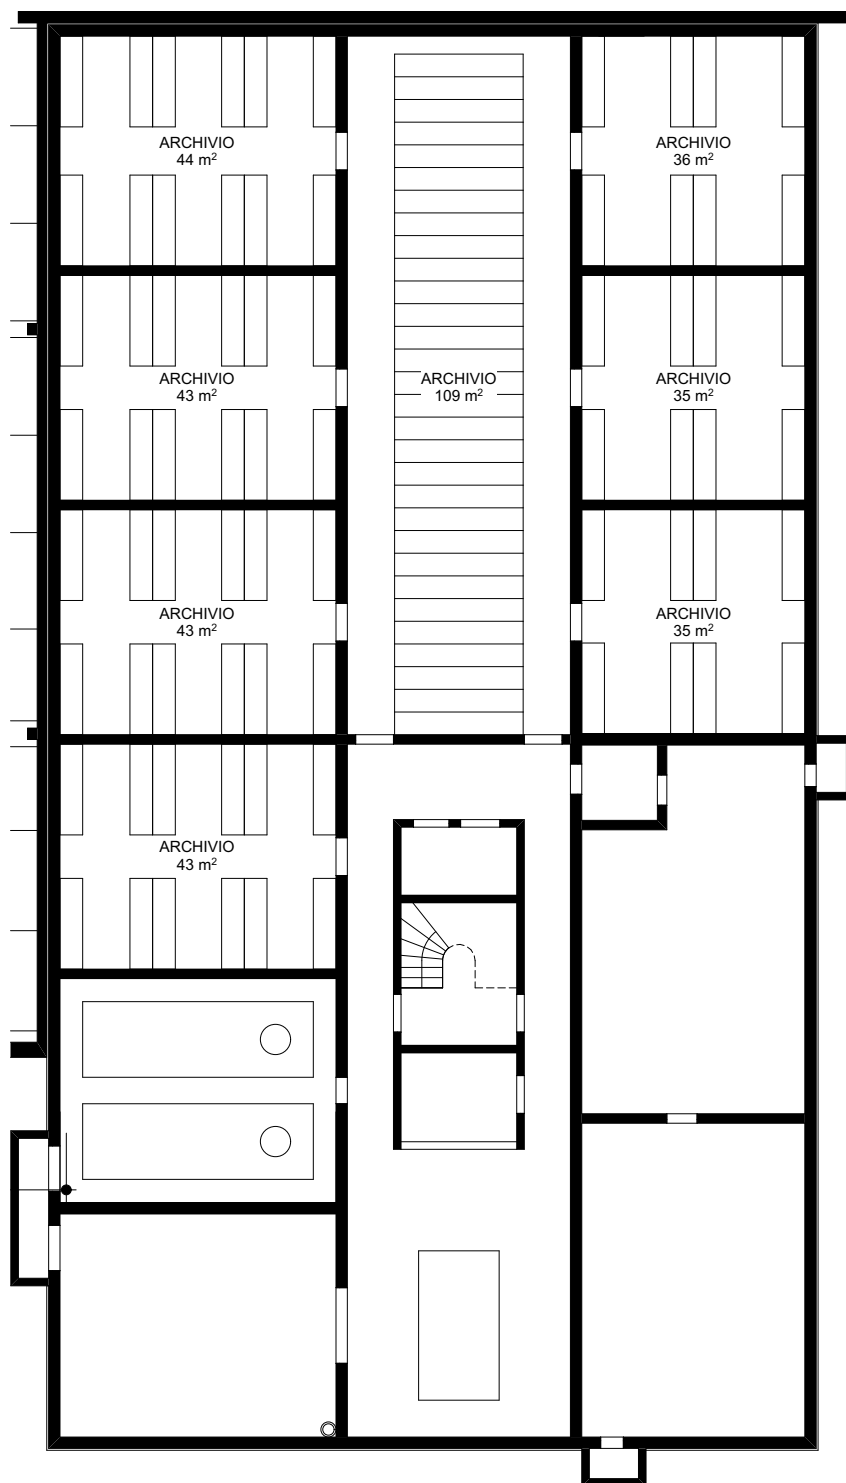


**STABILE ARCA  
PROGETTO ORIGINALE ARCH. FOSCO MORETTI  
RISTRUTTURAZIONE CAFFETTERIA E INGRESSO STUDIO GUSCETTI**

**-1 PIANO**

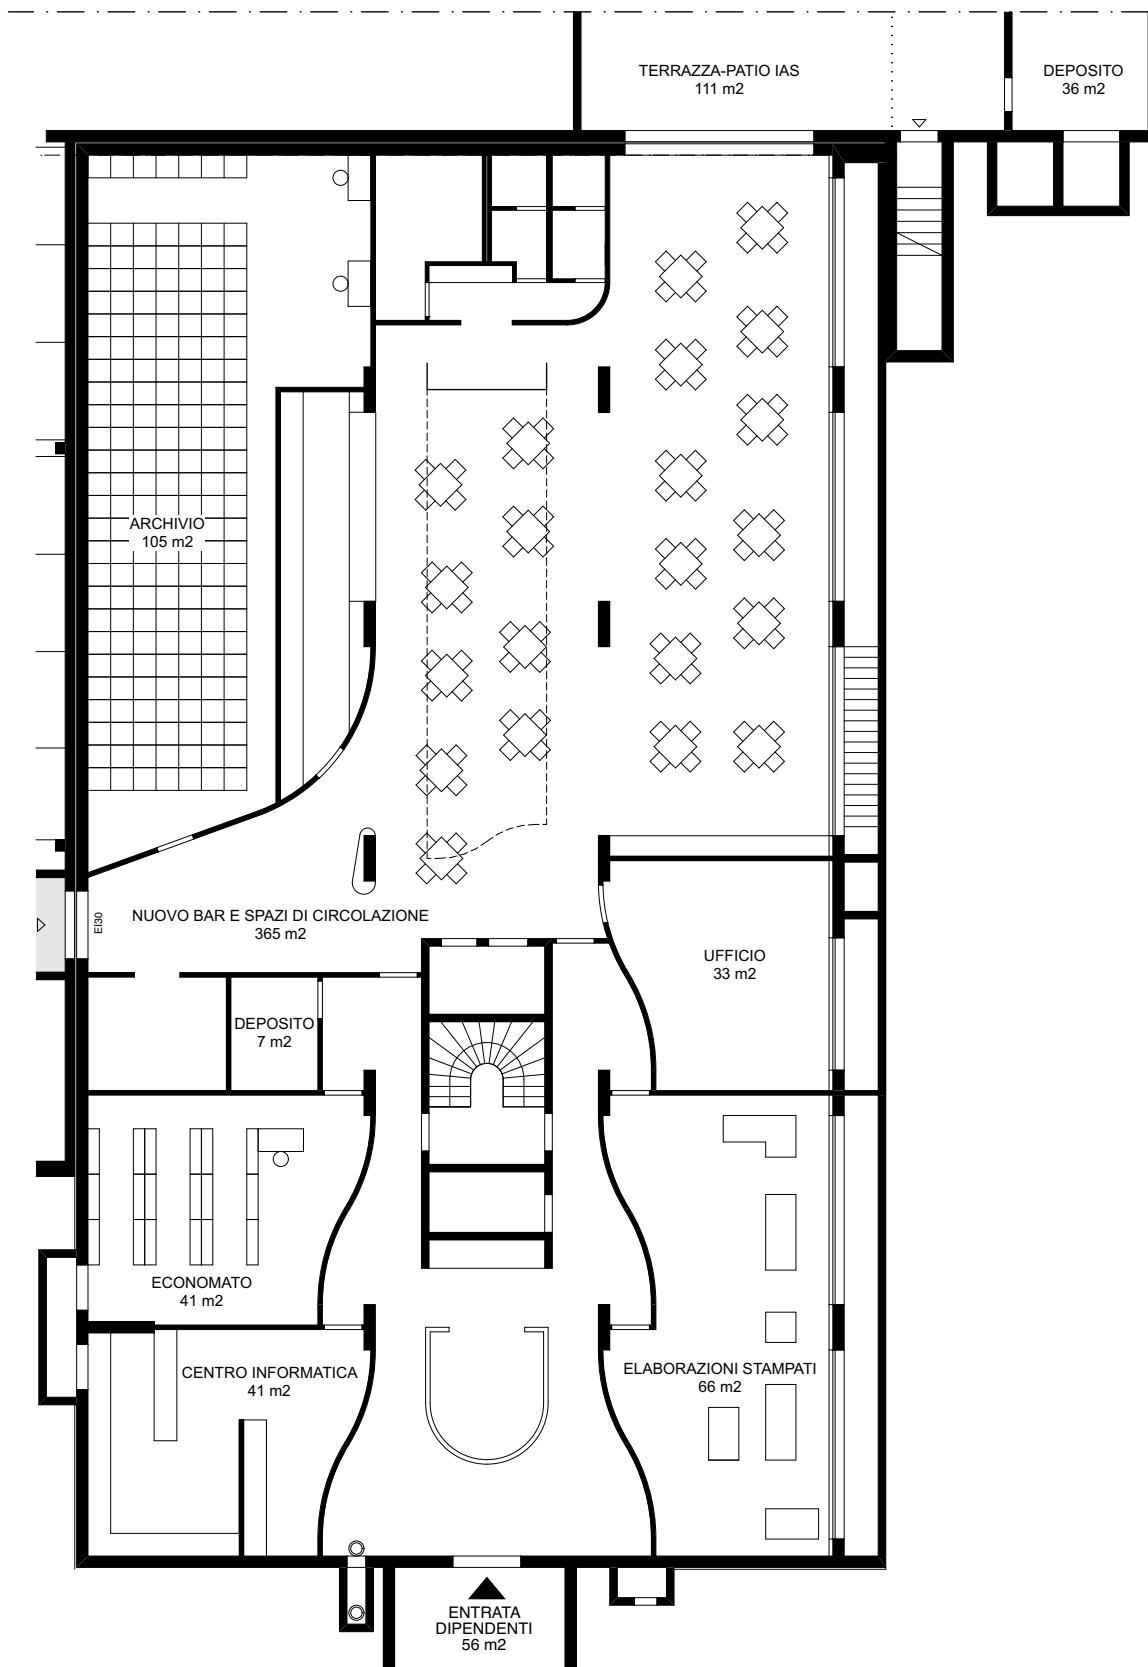


**STABILE ARCA**  
**PROGETTO ORIGINALE ARCH. FOSCO MORETTI**  
**RISTRUTTURAZIONE CAFFETTERIA E INGRESSO STUDIO GUSCETTI**

**PT**

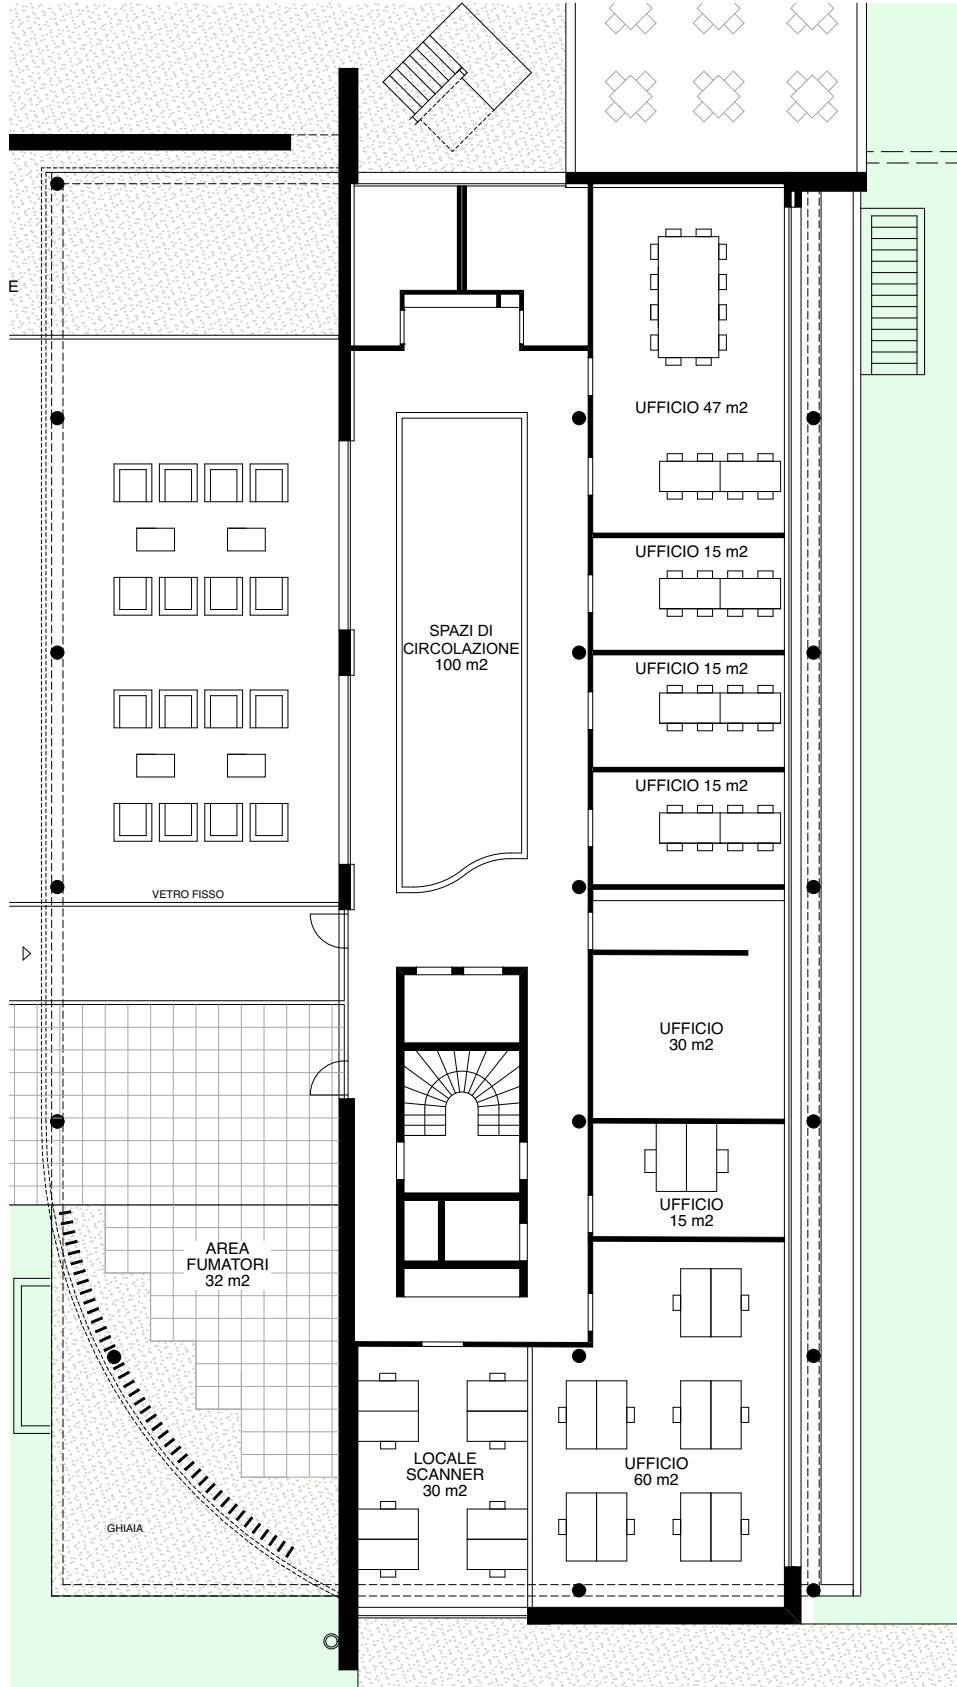


**STABILE ARCA**  
**PROGETTO ORIGINALE ARCH. FOSCO MORETTI**  
**RISTRUTTURAZIONE CAFFETTERIA E INGRESSO STUDIO GUSCETTI**

**1 PIANO**

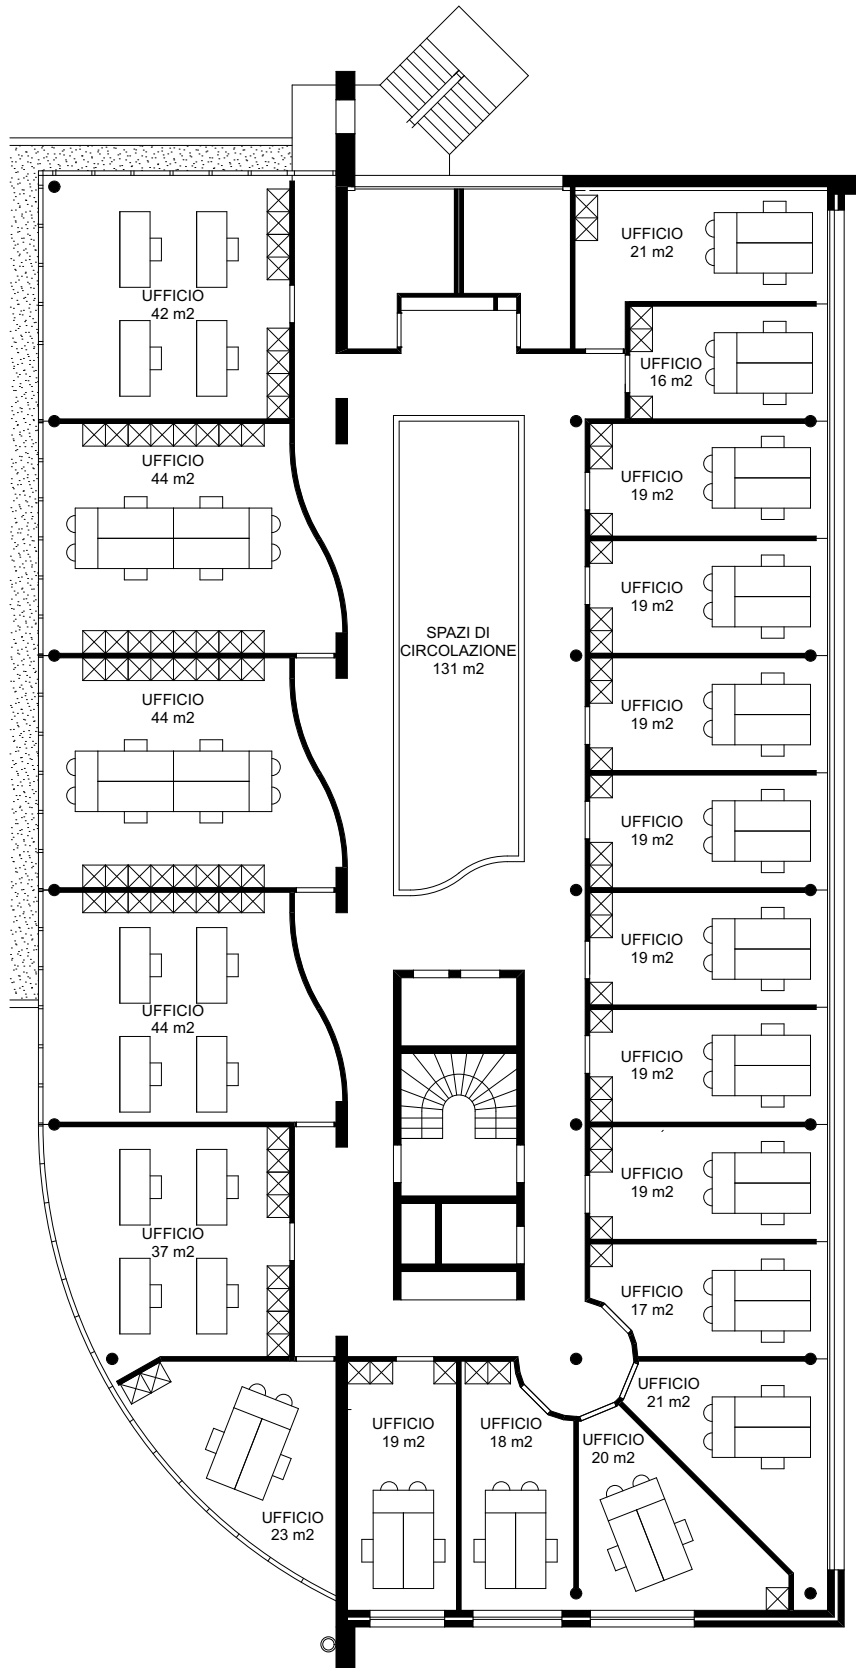


**STABILE ARCA  
PROGETTO ORIGINALE ARCH. FOSCO MORETTI  
RISTRUTTURAZIONE CAFFETTERIA E INGRESSO STUDIO GUSCETTI**

**2 PIANO**

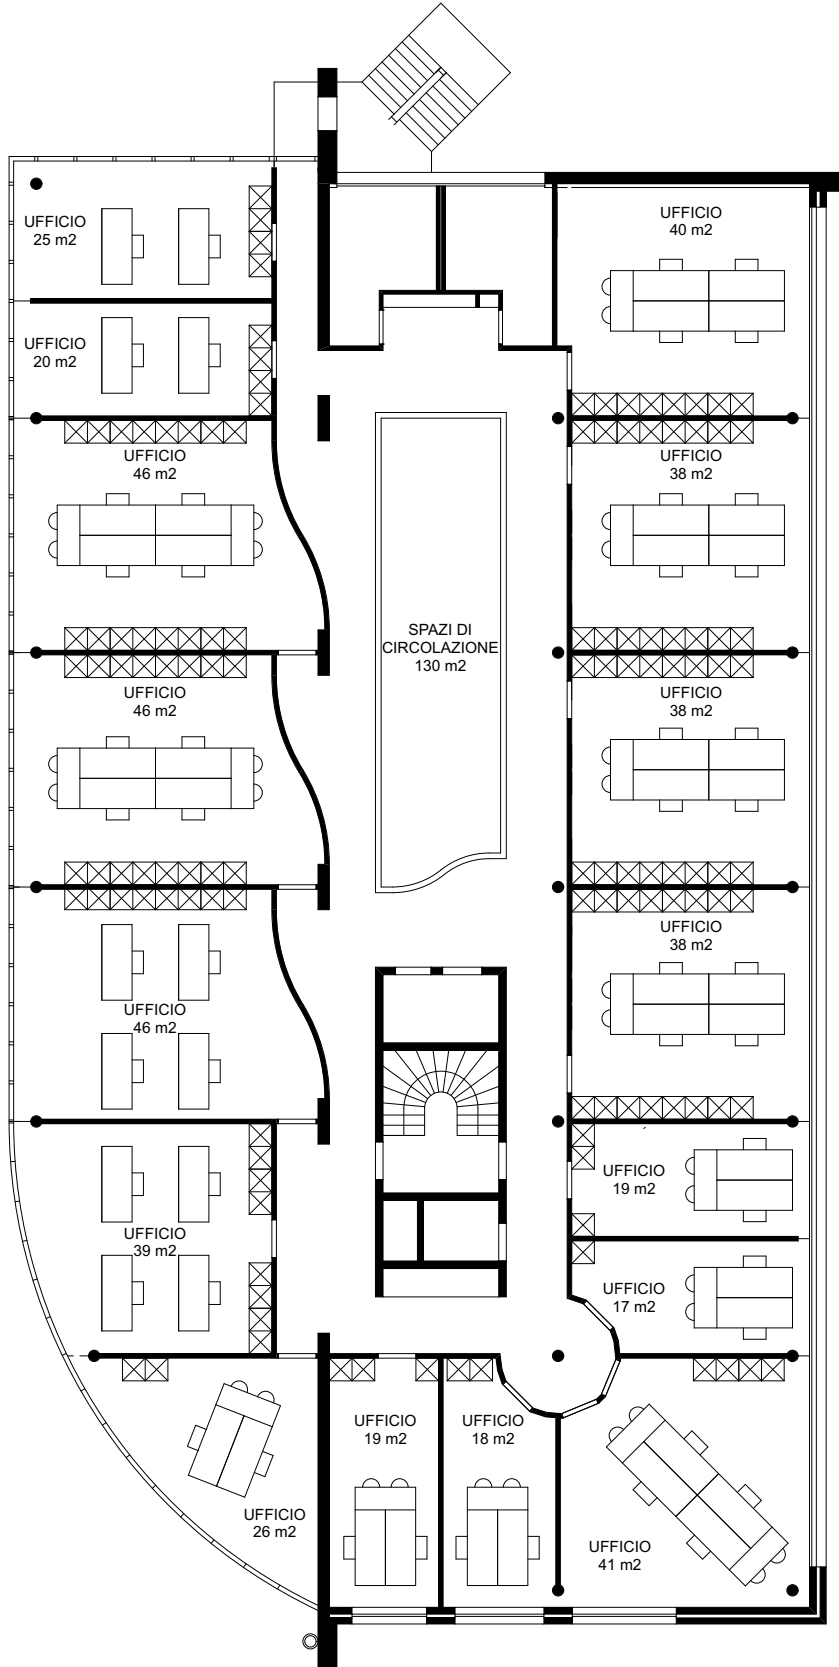

**STABILE ARCA  
PROGETTO ORIGINALE ARCH. FOSCO MORETTI  
RISTRUTTURAZIONE CAFFETTERIA E INGRESSO STUDIO GUSCETTI**

**3 PIANO**

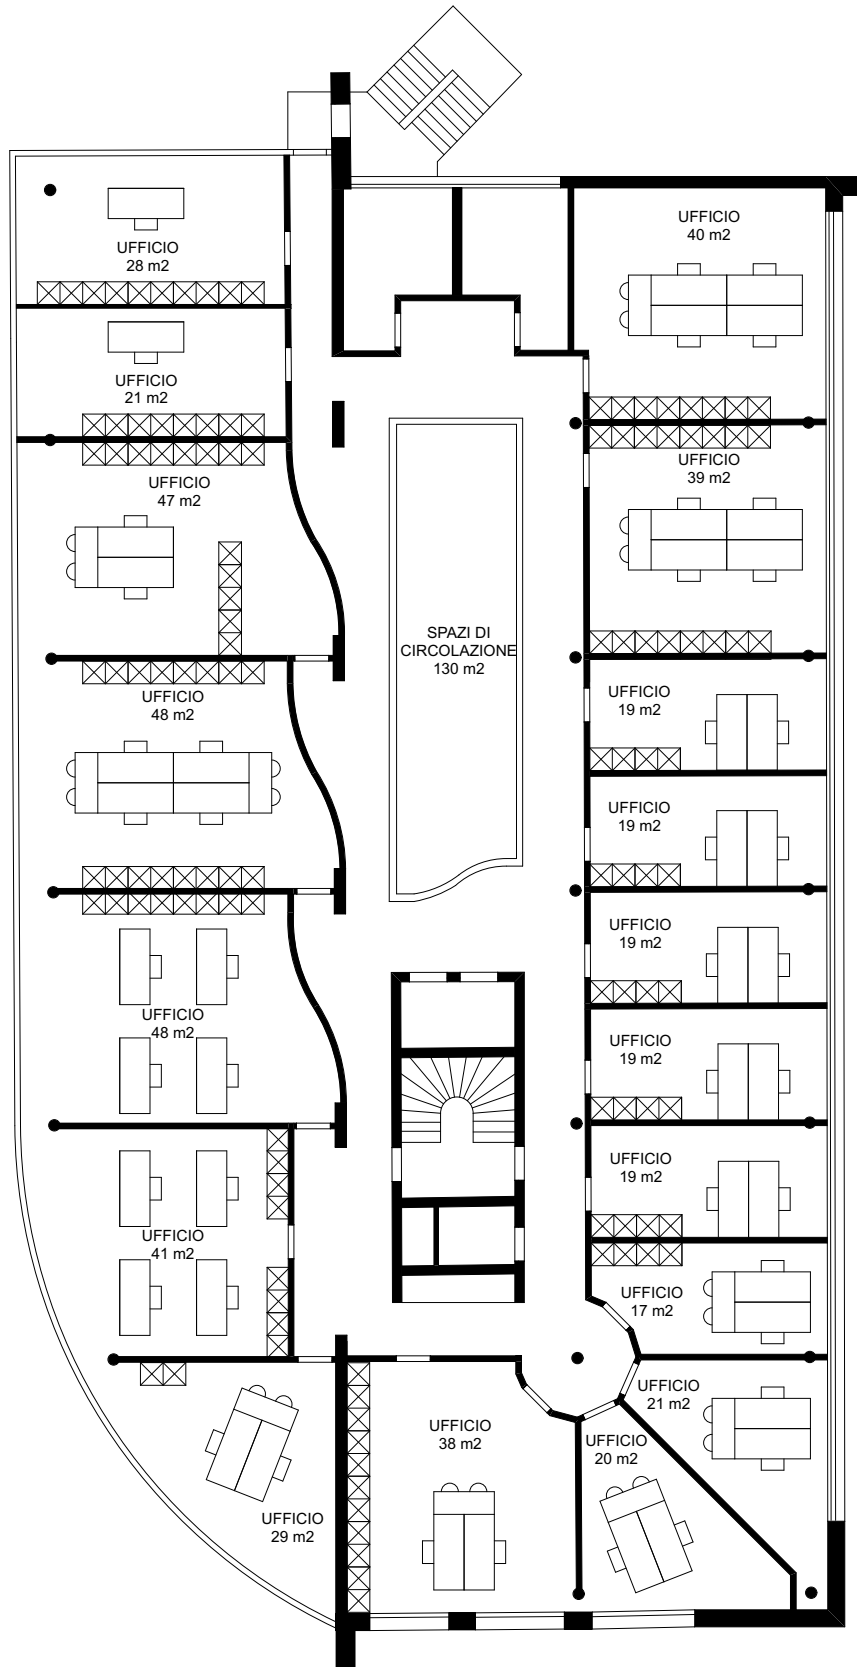

**STABILE ARCA  
PROGETTO ORIGINALE ARCH. FOSCO MORETTI  
RISTRUTTURAZIONE CAFFETTERIA E INGRESSO STUDIO GUSCETTI**

**4 PIANO**

