


**EDIFICAZIONE STABILE AMMINISTRATIVO - BELLINZONA - PART. 950-955-6117**

PROGETTO ESECUTIVO


SETTEMBRE 2020

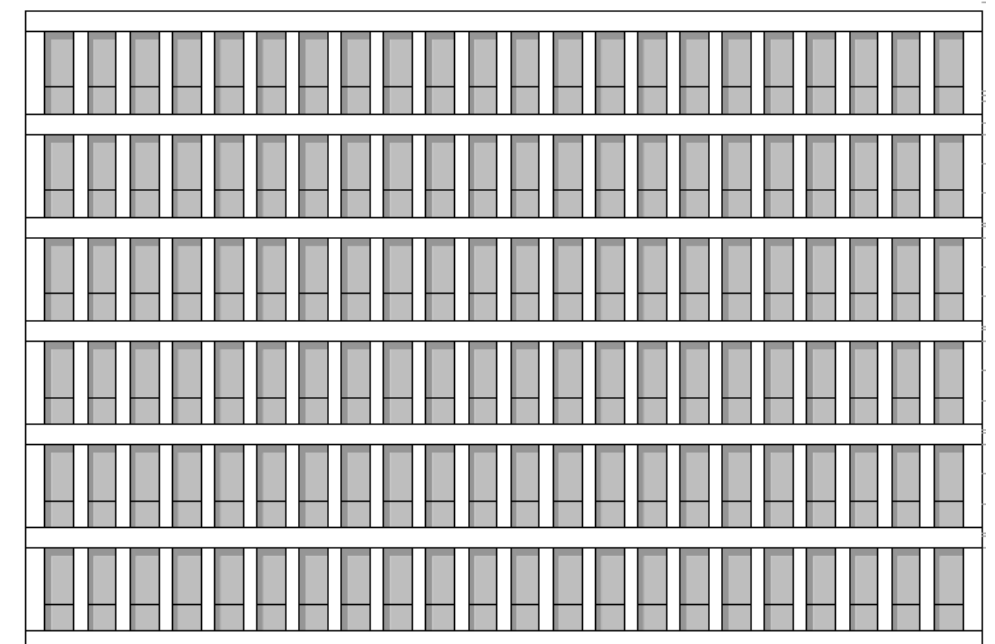

**EDIFICAZIONE STABILE AMMINISTRATIVO - BELLINZONA - PART. 950-955-6117**

PROGETTO ESECUTIVO

SETTEMBRE 2020

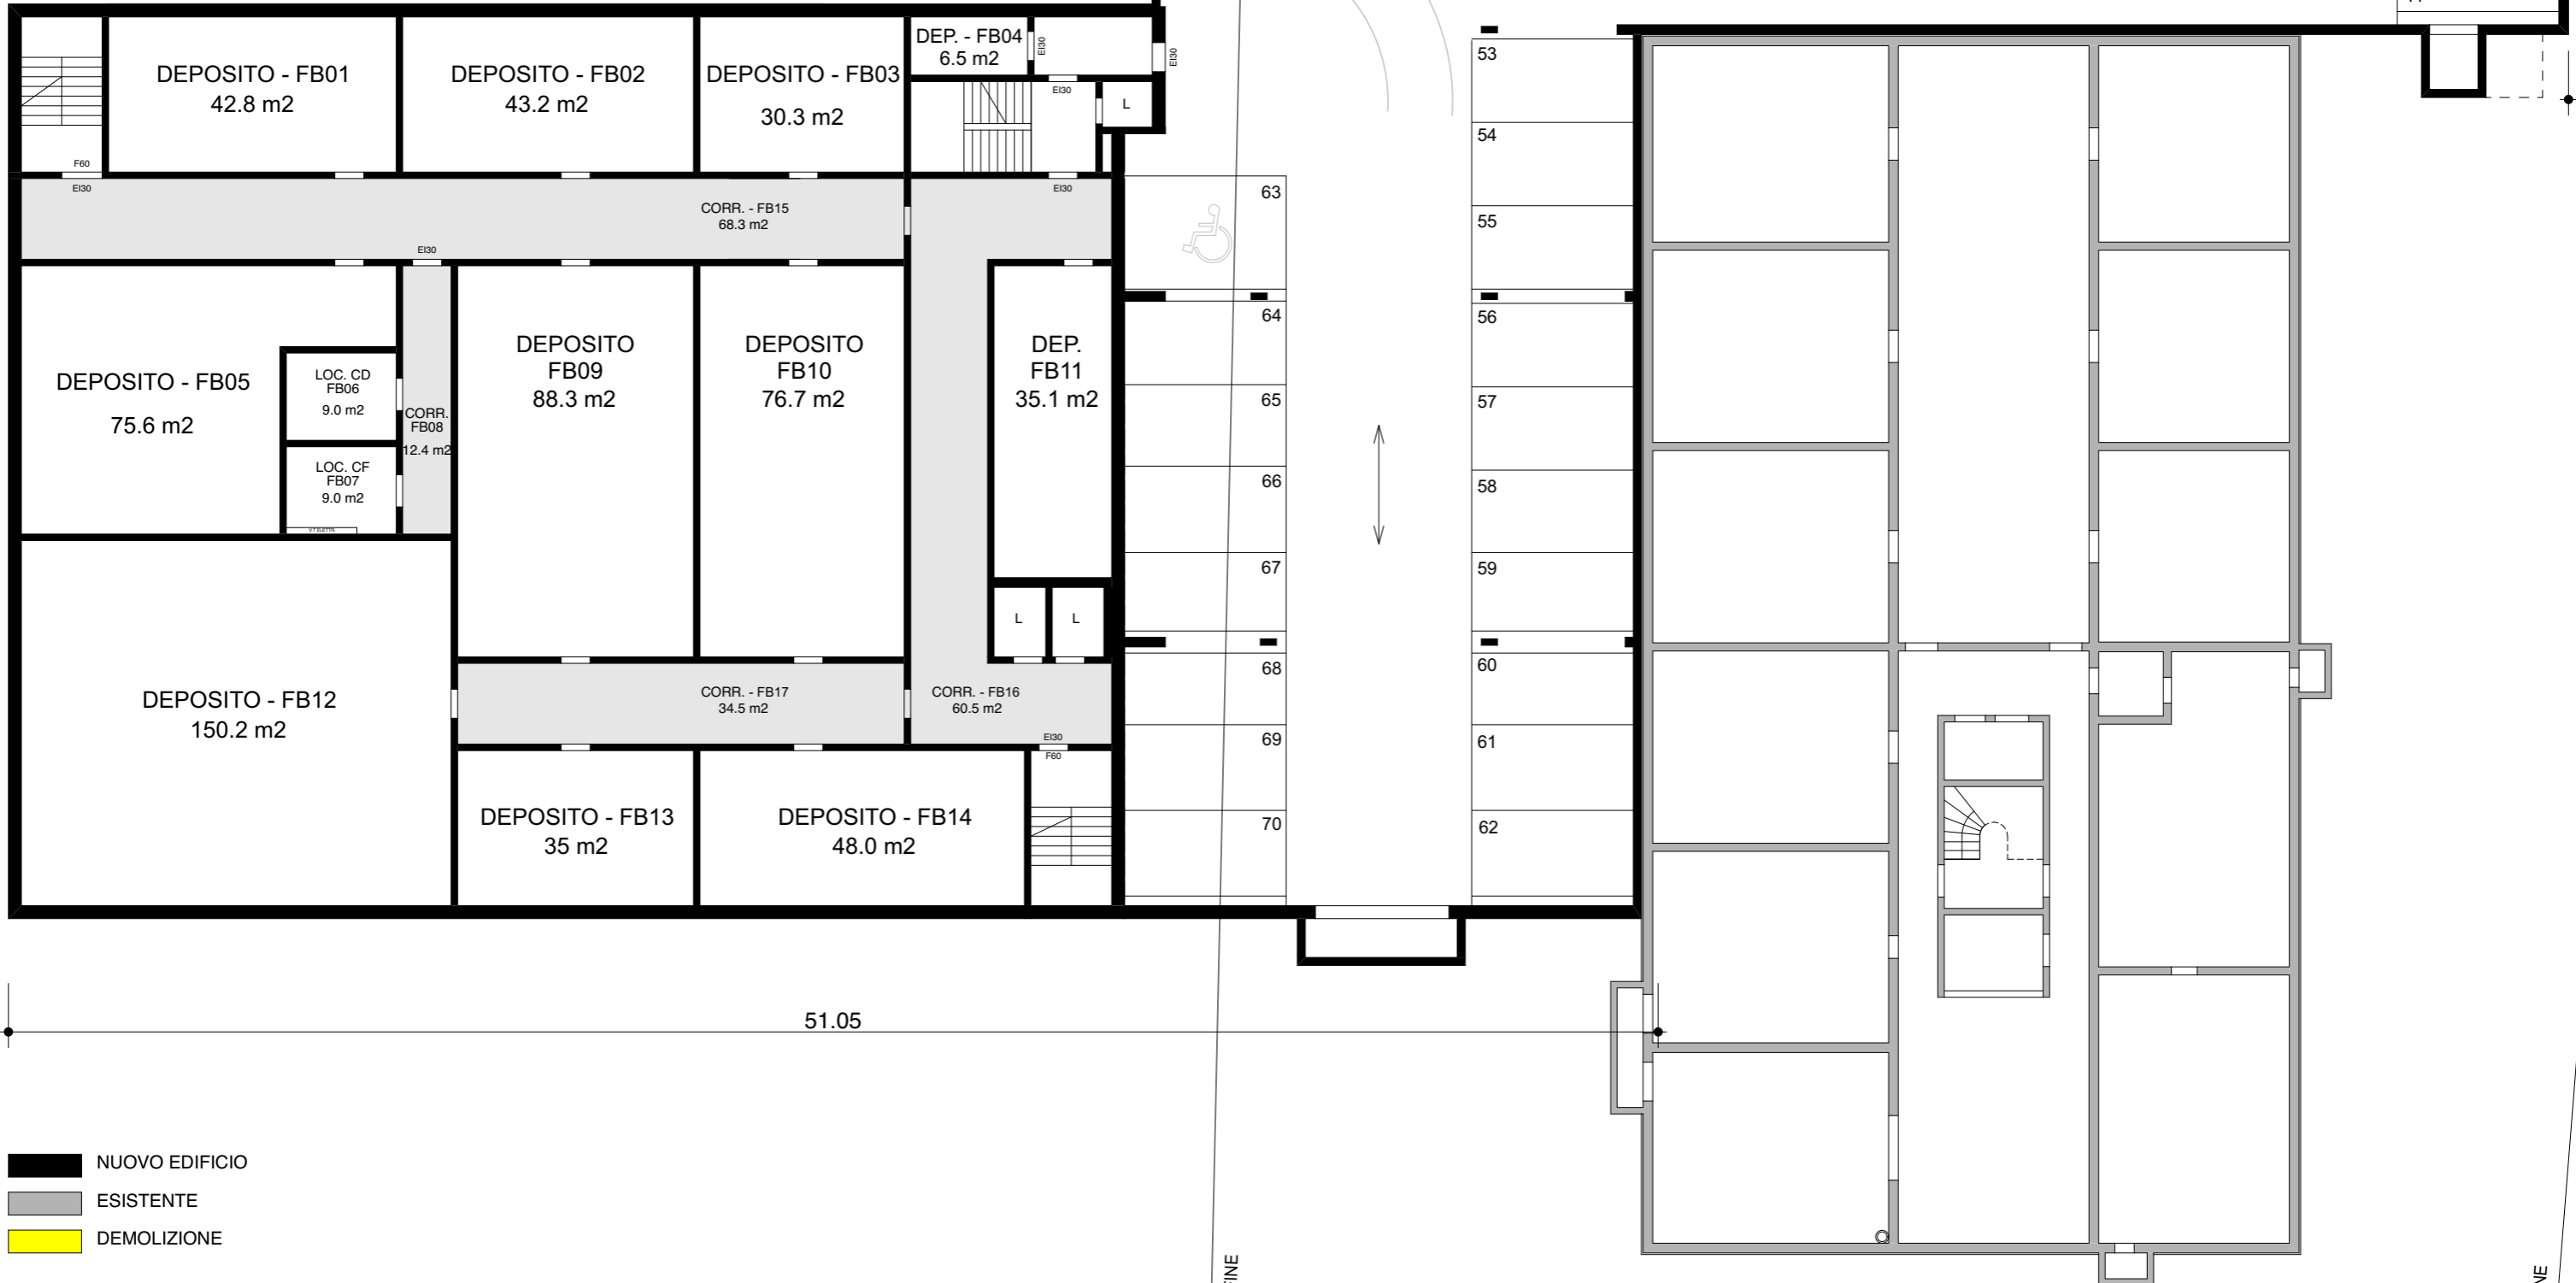


- NUOVO EDIFICIO
- ESISTENTE
- DEMOLIZIONE

CONFINE

CONFINE

TINE

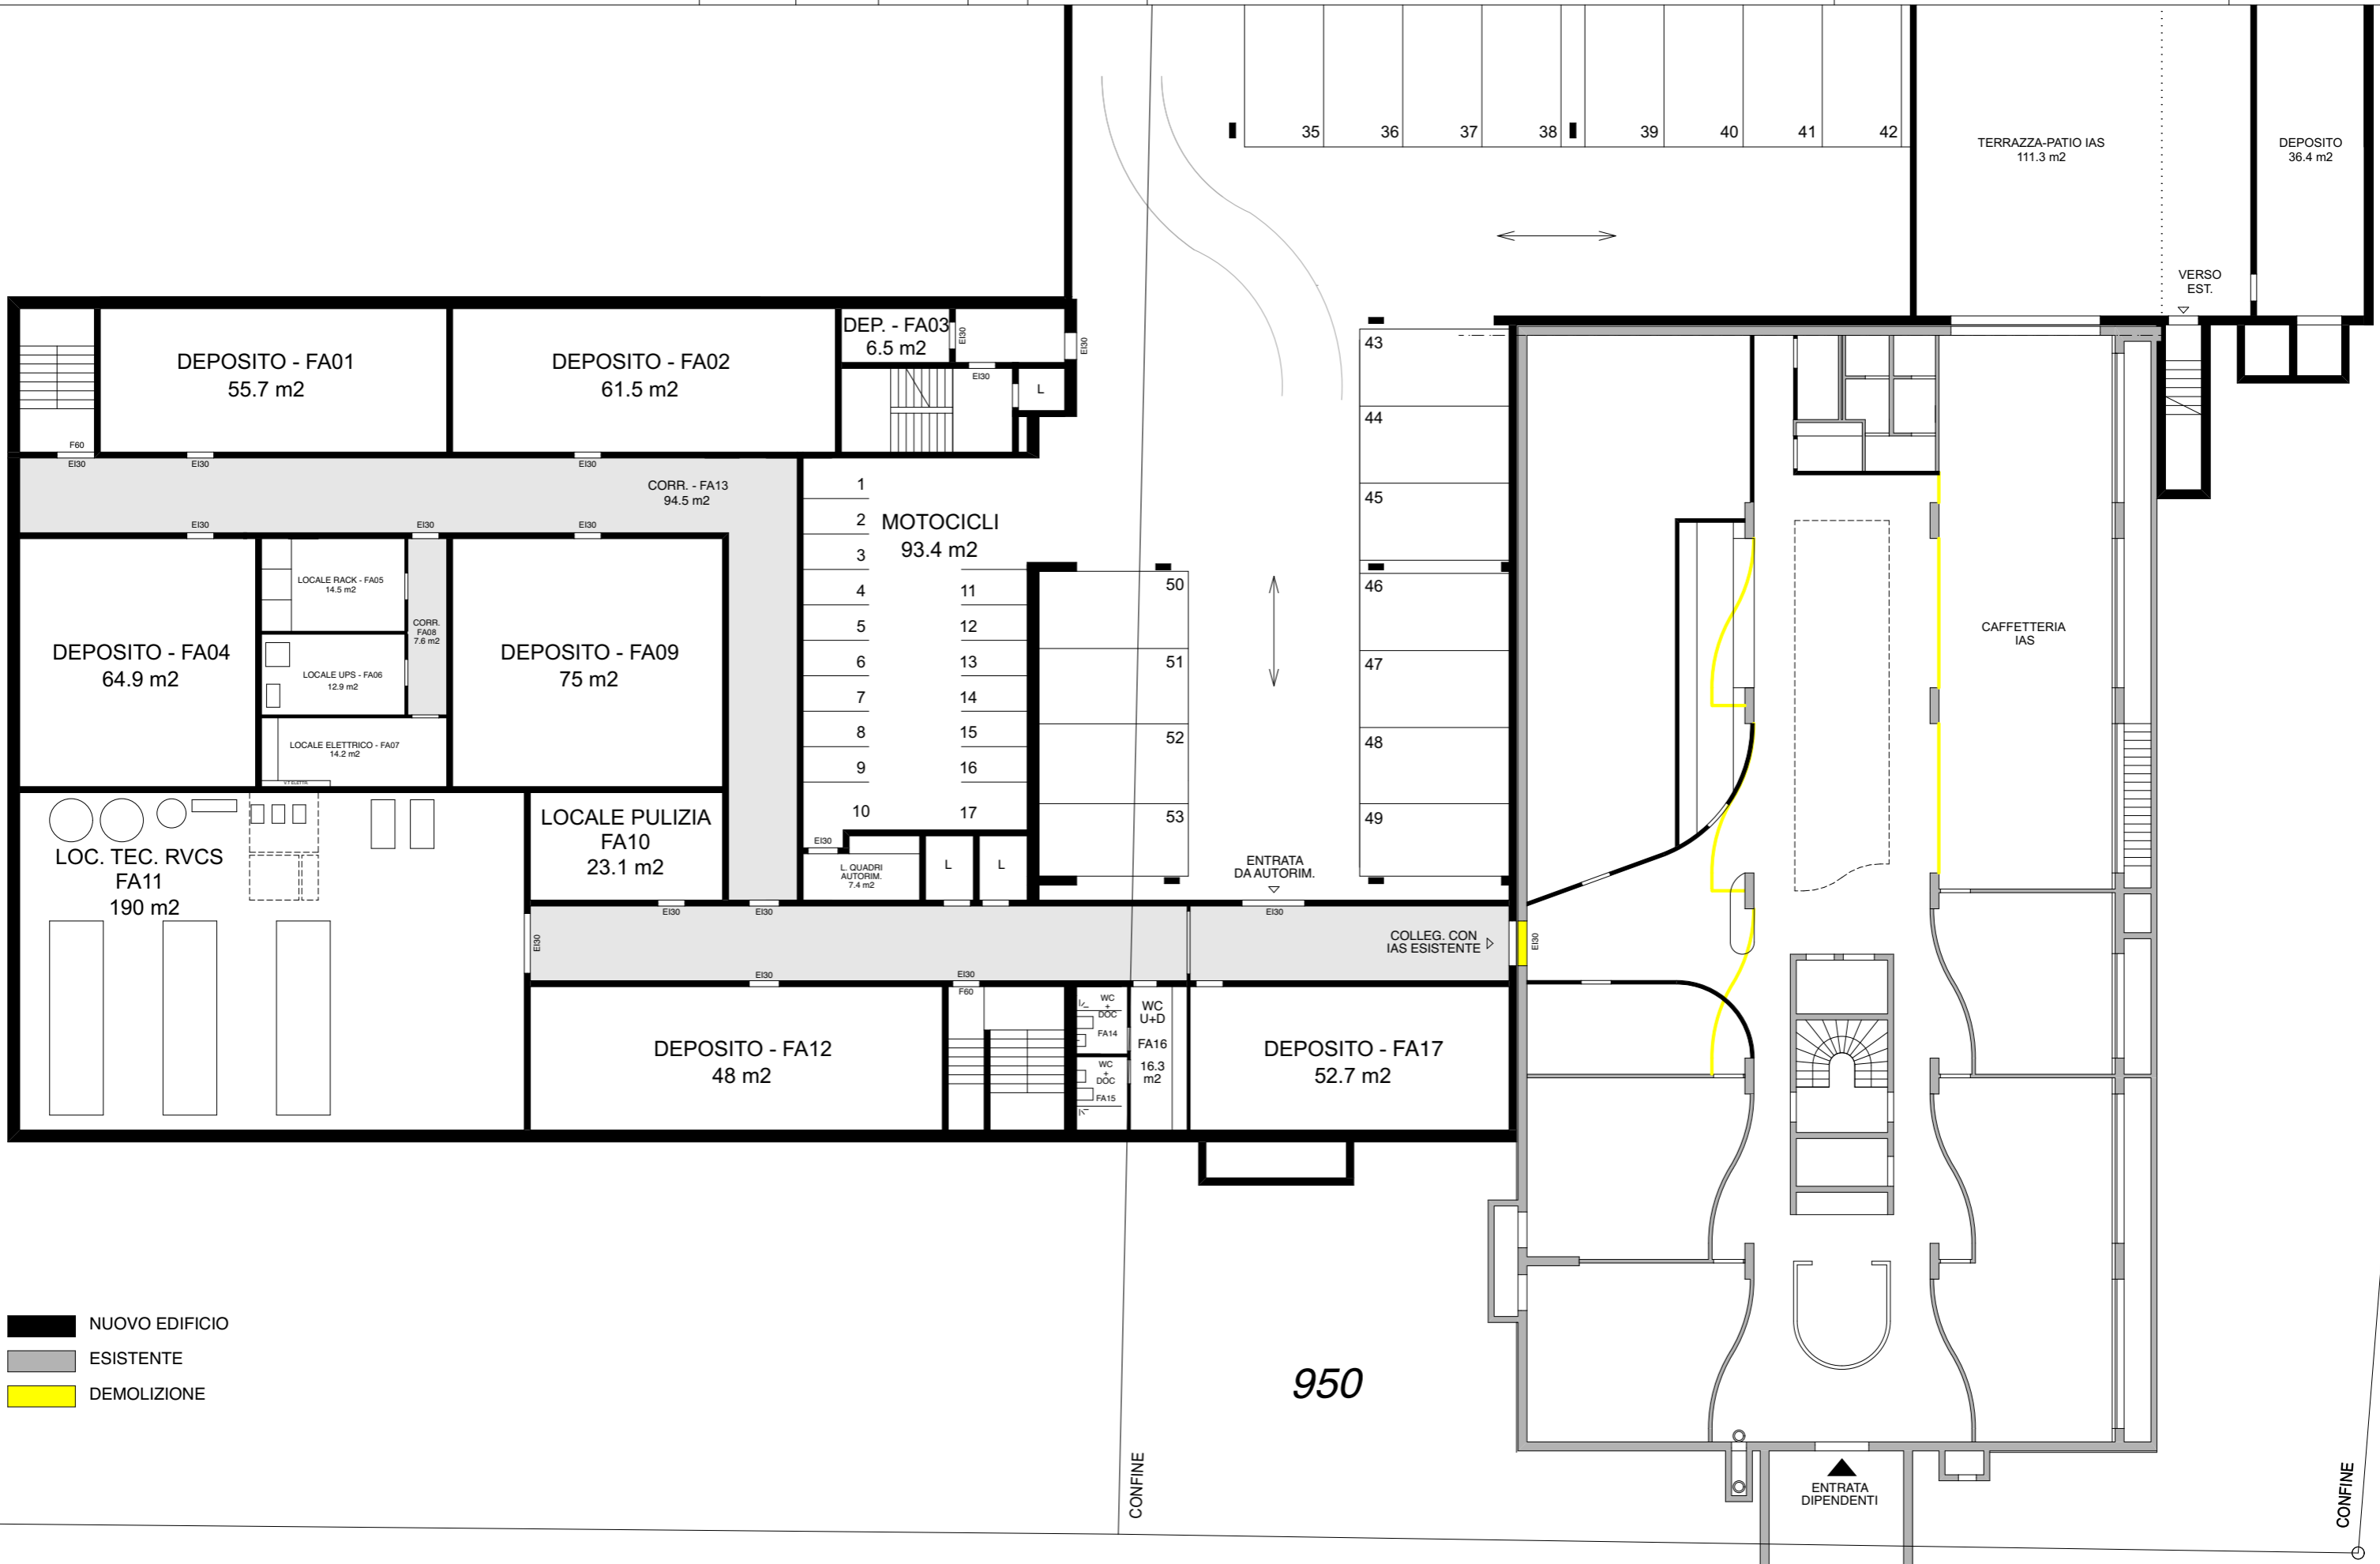

- NUOVO EDIFICIO
- ESISTENTE
- DEMOLIZIONE

950

CONFINE

CONFINE

ENTRATA DIPENDENTI

ENTRATA DA AUTORIZZATI

COLLEG. CON IAS ESISTENTE

CAFFETERIA IAS

TERRAZZA-PATIO IAS 111.3 m2

DEPOSITO 36.4 m2

DEP. - FA03 6.5 m2

1  
2  
3  
MOTOCICLI  
93.4 m2

CORR. - FA13 94.5 m2

DEPOSITO - FA02 61.5 m2

DEPOSITO - FA01 55.7 m2

DEPOSITO - FA09 75 m2

DEPOSITO - FA04 64.9 m2

LOCALE PULIZIA FA10 23.1 m2

LOC. TEC. RVCS FA11 190 m2

DEPOSITO - FA12 48 m2

DEPOSITO - FA17 52.7 m2

WC + DOC FA14

WC + DOC FA15

L. QUADRI AUTORIZZATI 7.4 m2

LOCALE RACK - FA05 14.5 m2

LOCALE UPS - FA06 12.9 m2

LOCALE ELETTRICO - FA07 14.2 m2

CORR. FA08 7.6 m2

43

44

45

46

47

48

49

50

51

52

53

35

36

37

38

39

40

41

42

VERSUS EST.

FINE

10

USCITA V.F.



35.80


950

- NUOVO EDIFICIO
- ESISTENTE
- DEMOLIZIONE

ARREDO SALETTE E ARREDO ATRIO SPORTELLI ESCLUSO DA PREZZO DI VENDITA



CONFINE

CONFINE

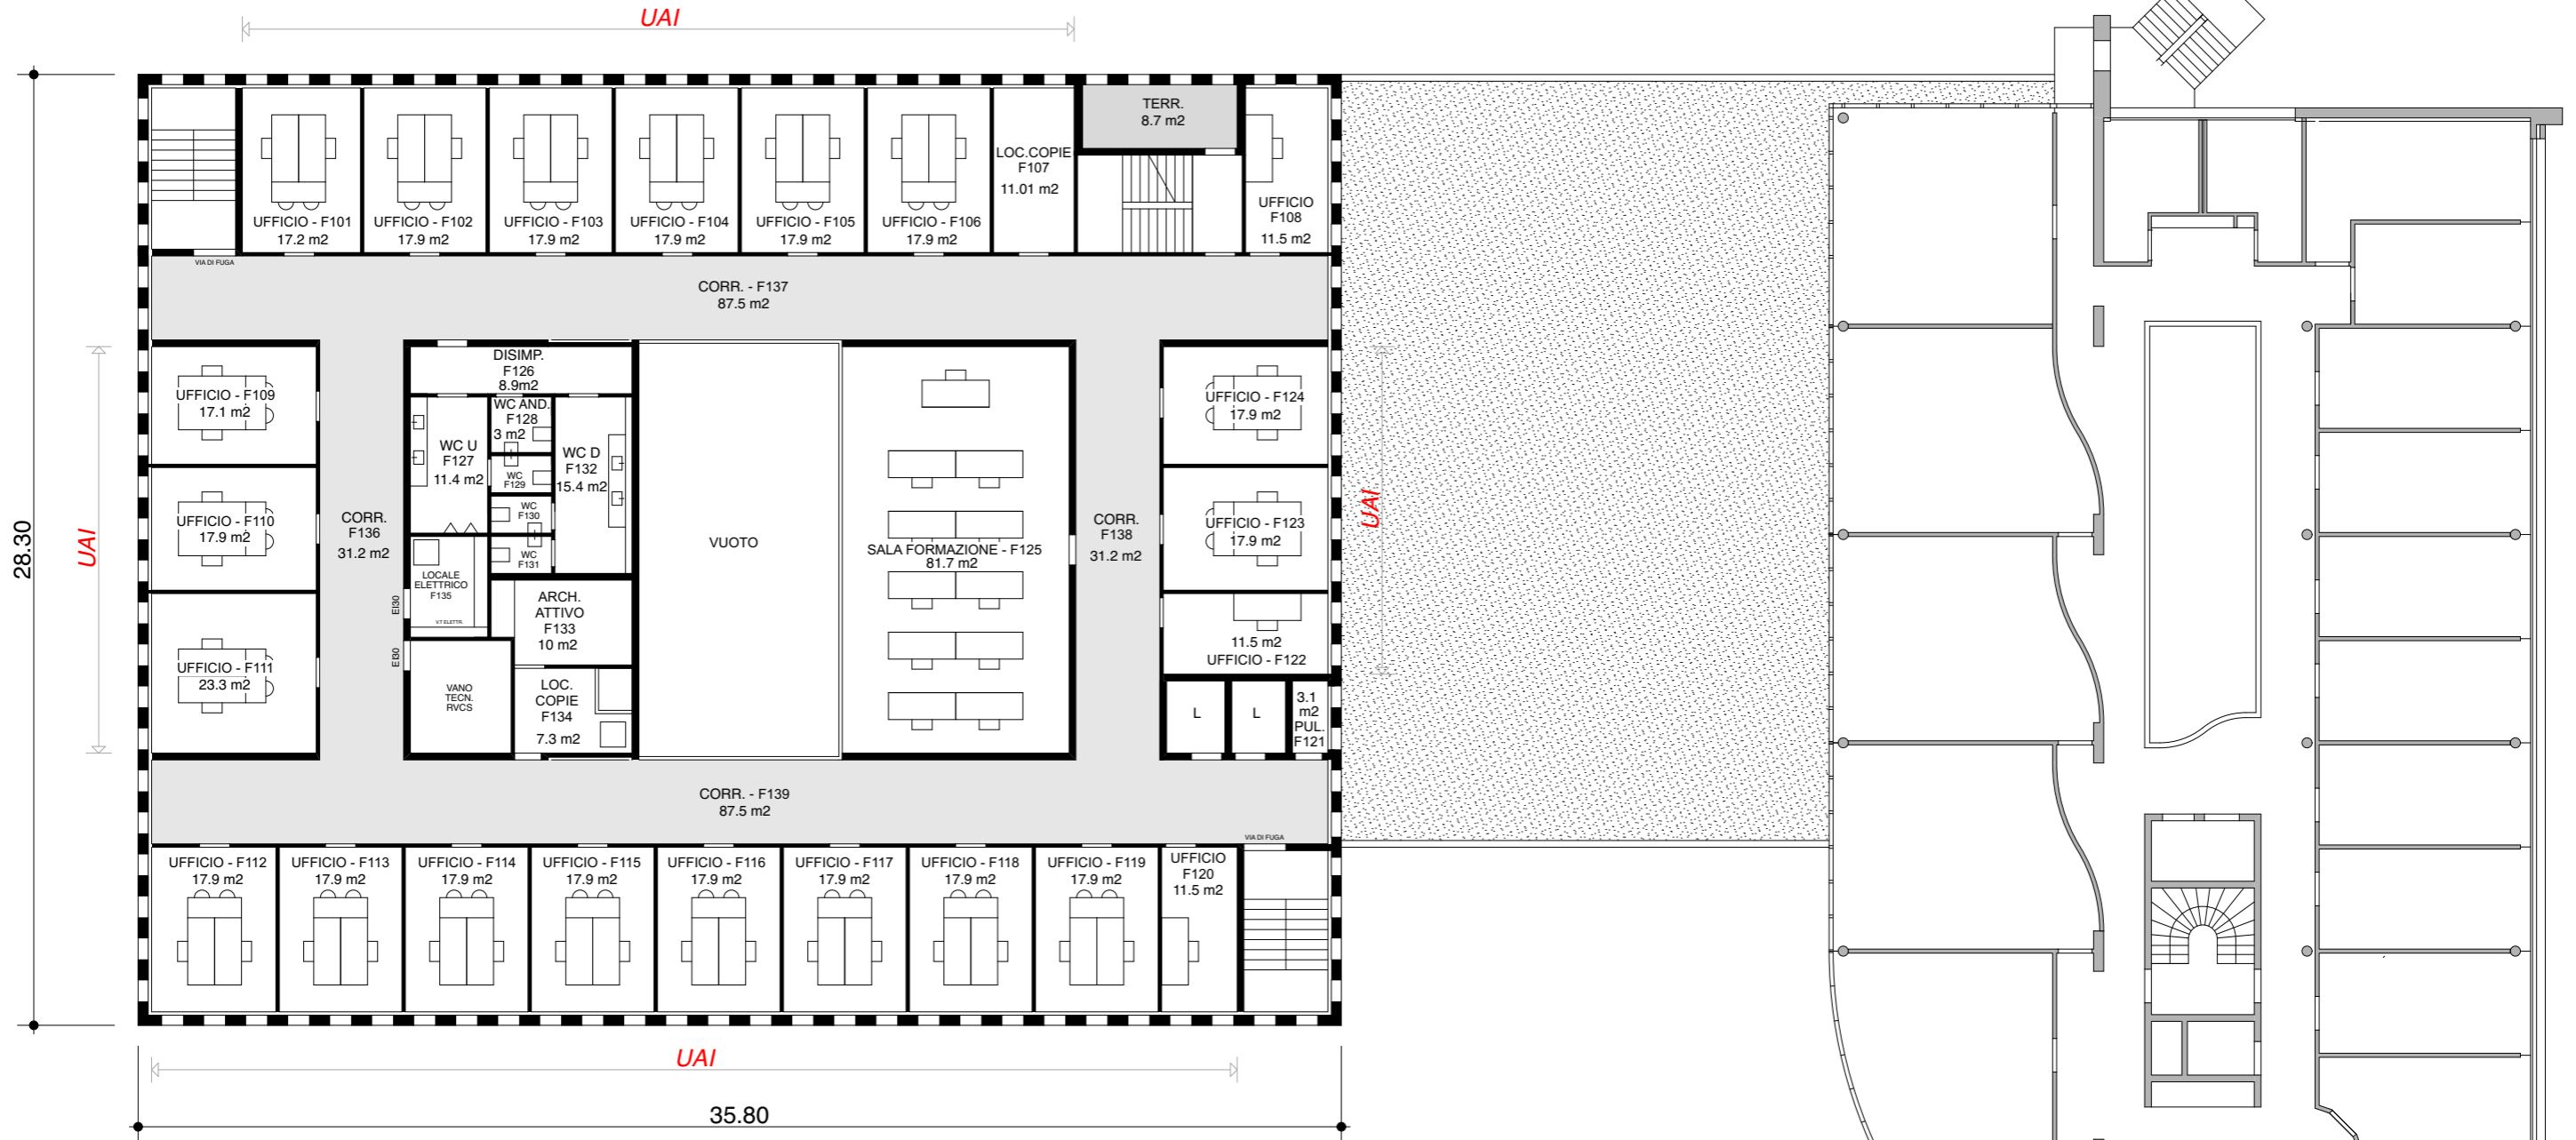

- NUOVO EDIFICIO
- ESISTENTE
- DEMOLIZIONE



ARREDO ESCLUSO DA PREZZO DI VENDITA

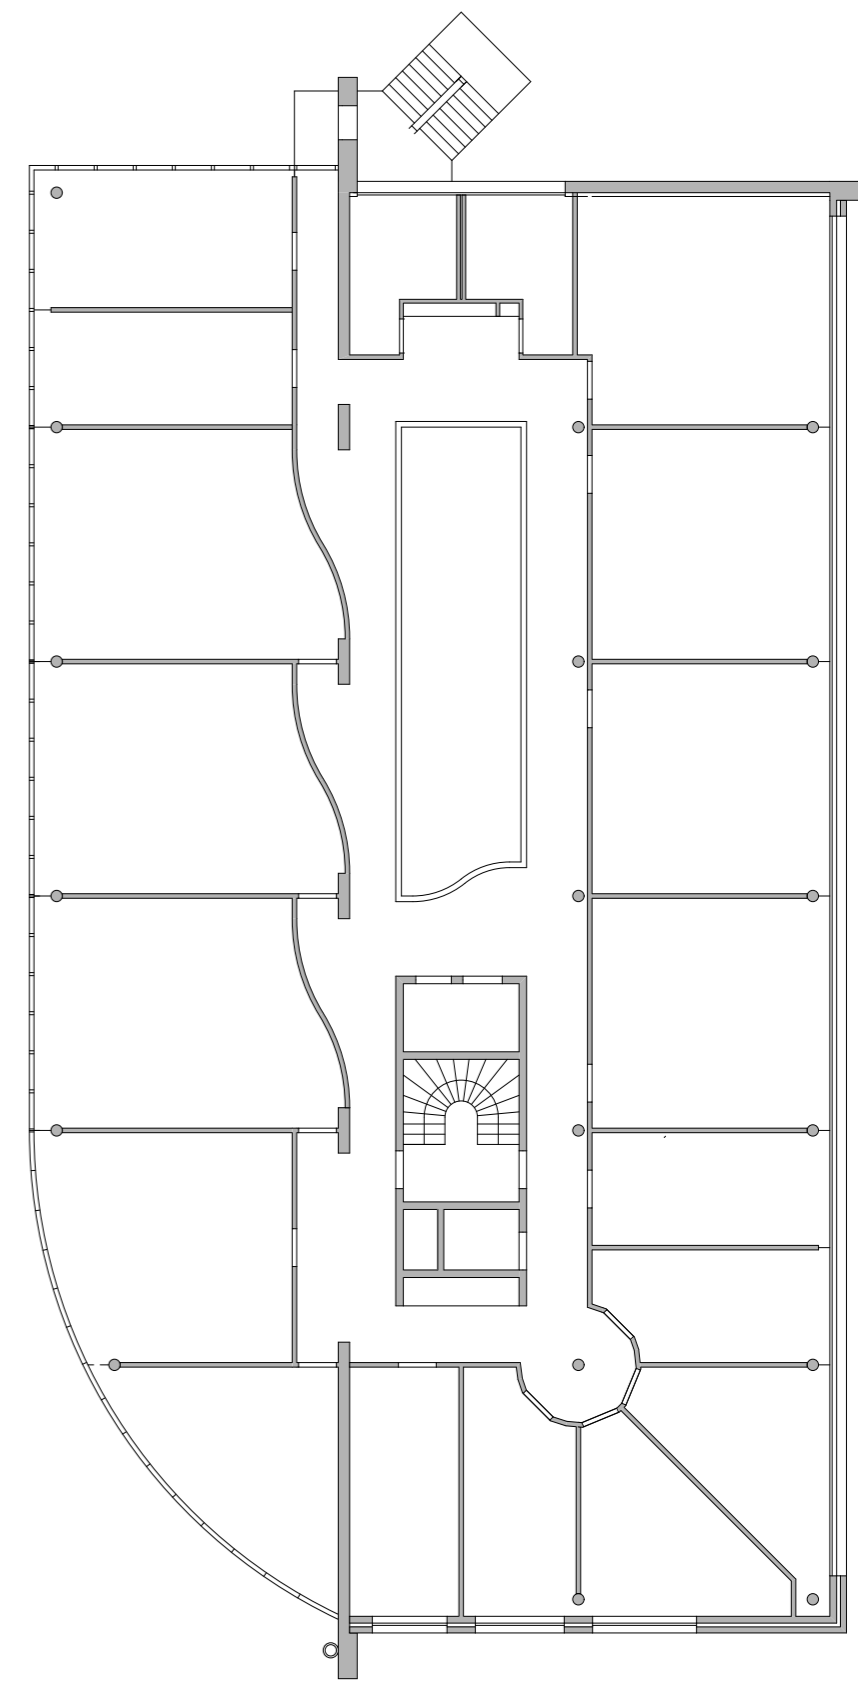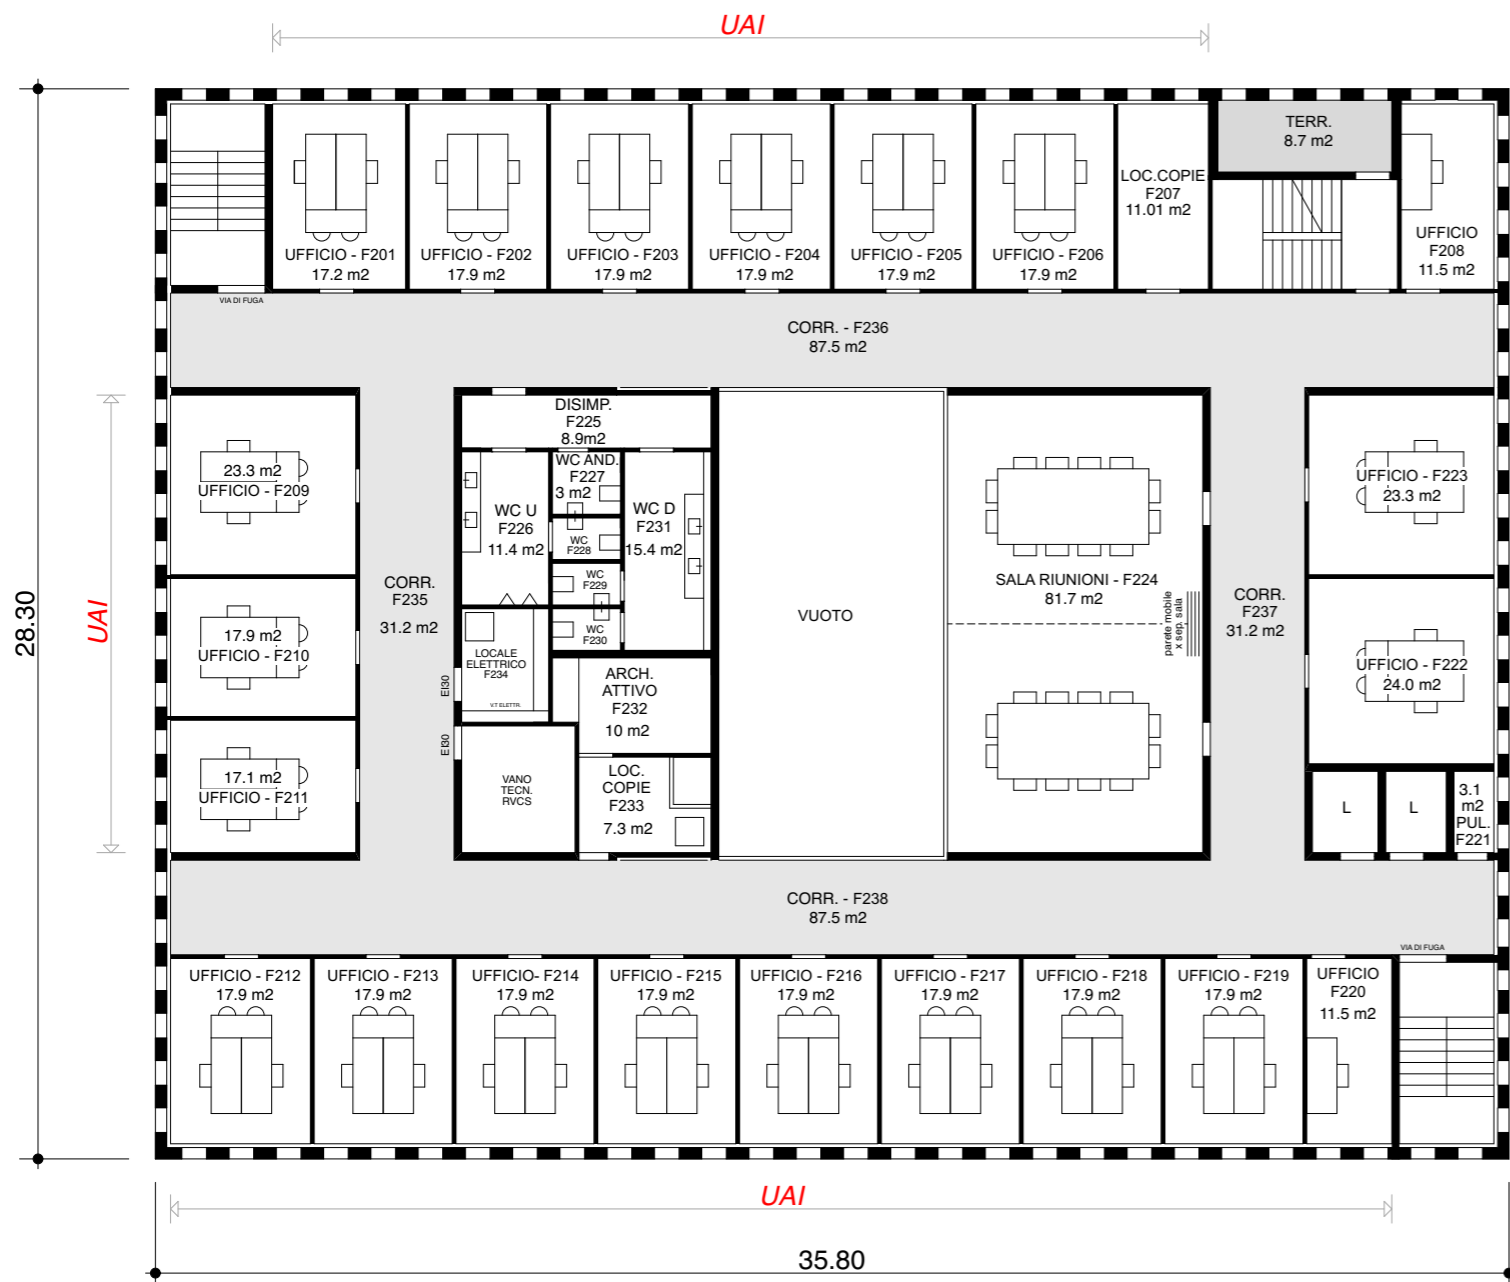

**TUTTI UFFICI UAI**

- NUOVO EDIFICIO
- ESISTENTE
- DEMOLIZIONE

ARREDO ESCLUSO DA PREZZO DI VENDITA

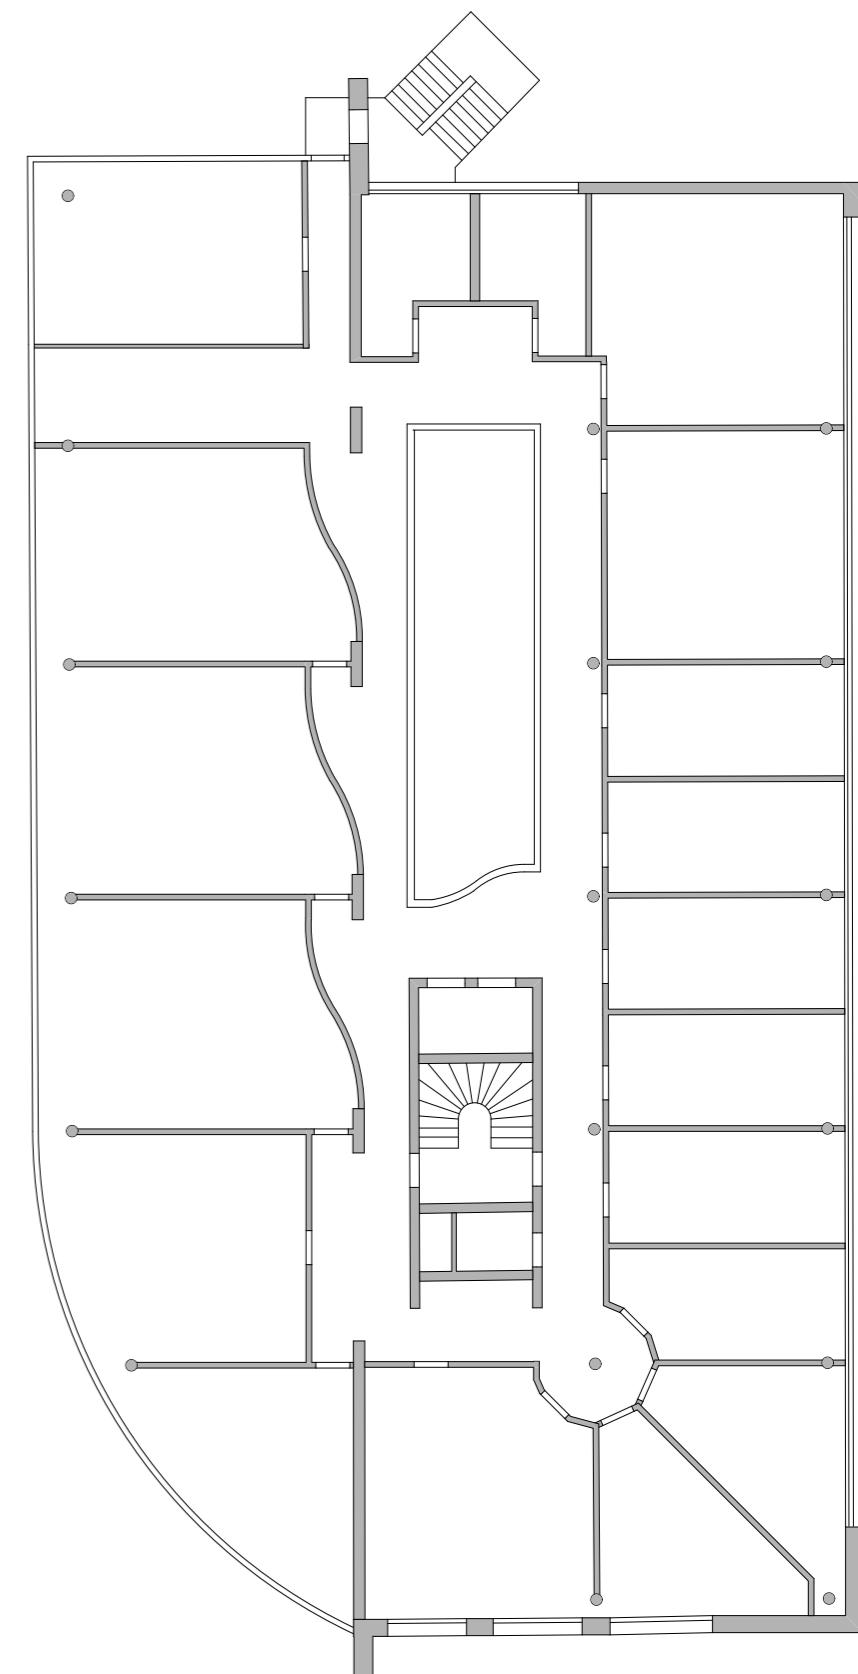
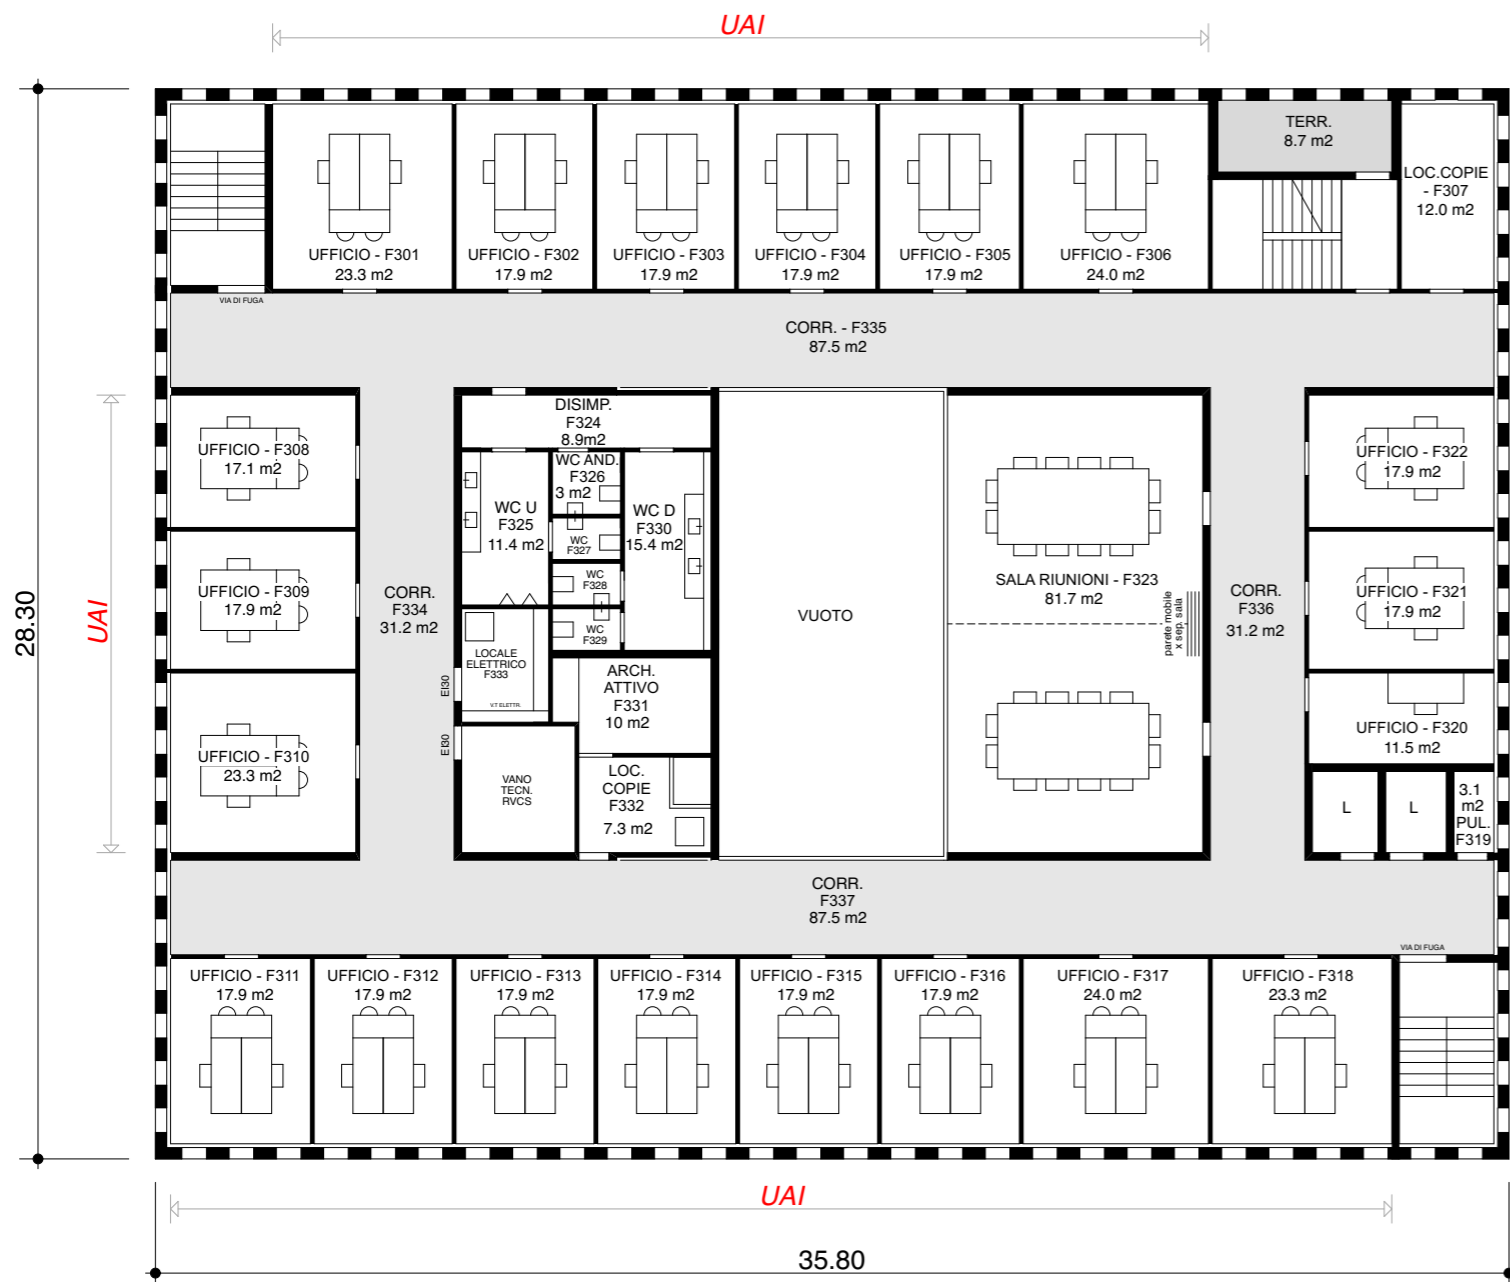


**TUTTI UFFICI UAI**

- NUOVO EDIFICIO
- ESISTENTE
- DEMOLIZIONE


ARREDO ESCLUSO DA PREZZO DI VENDITA



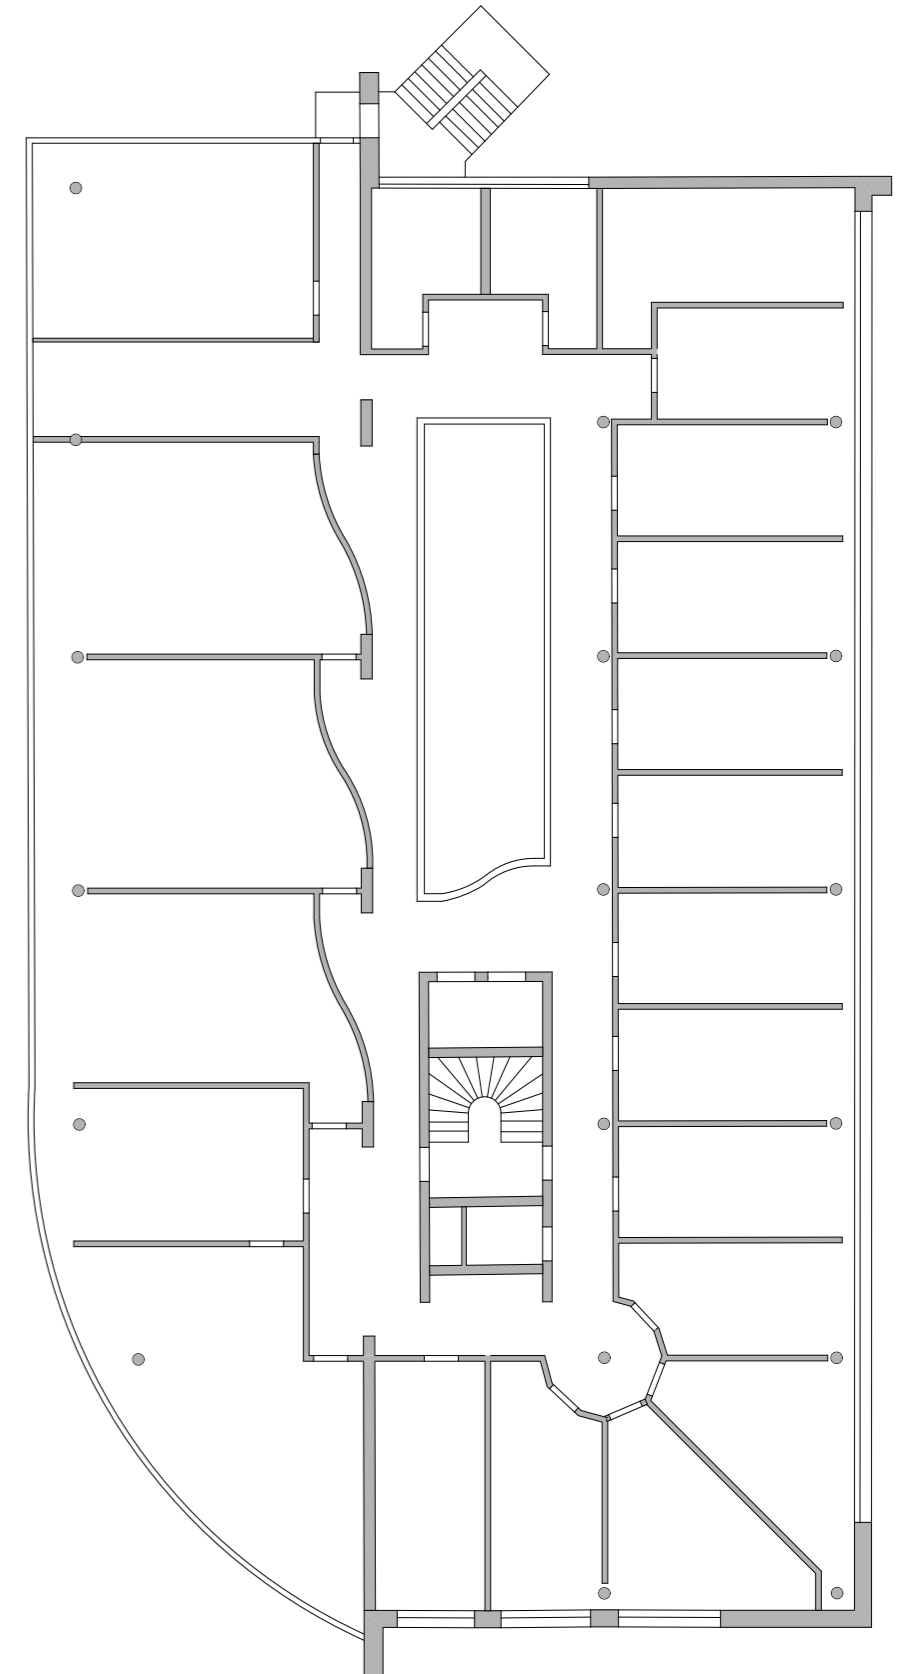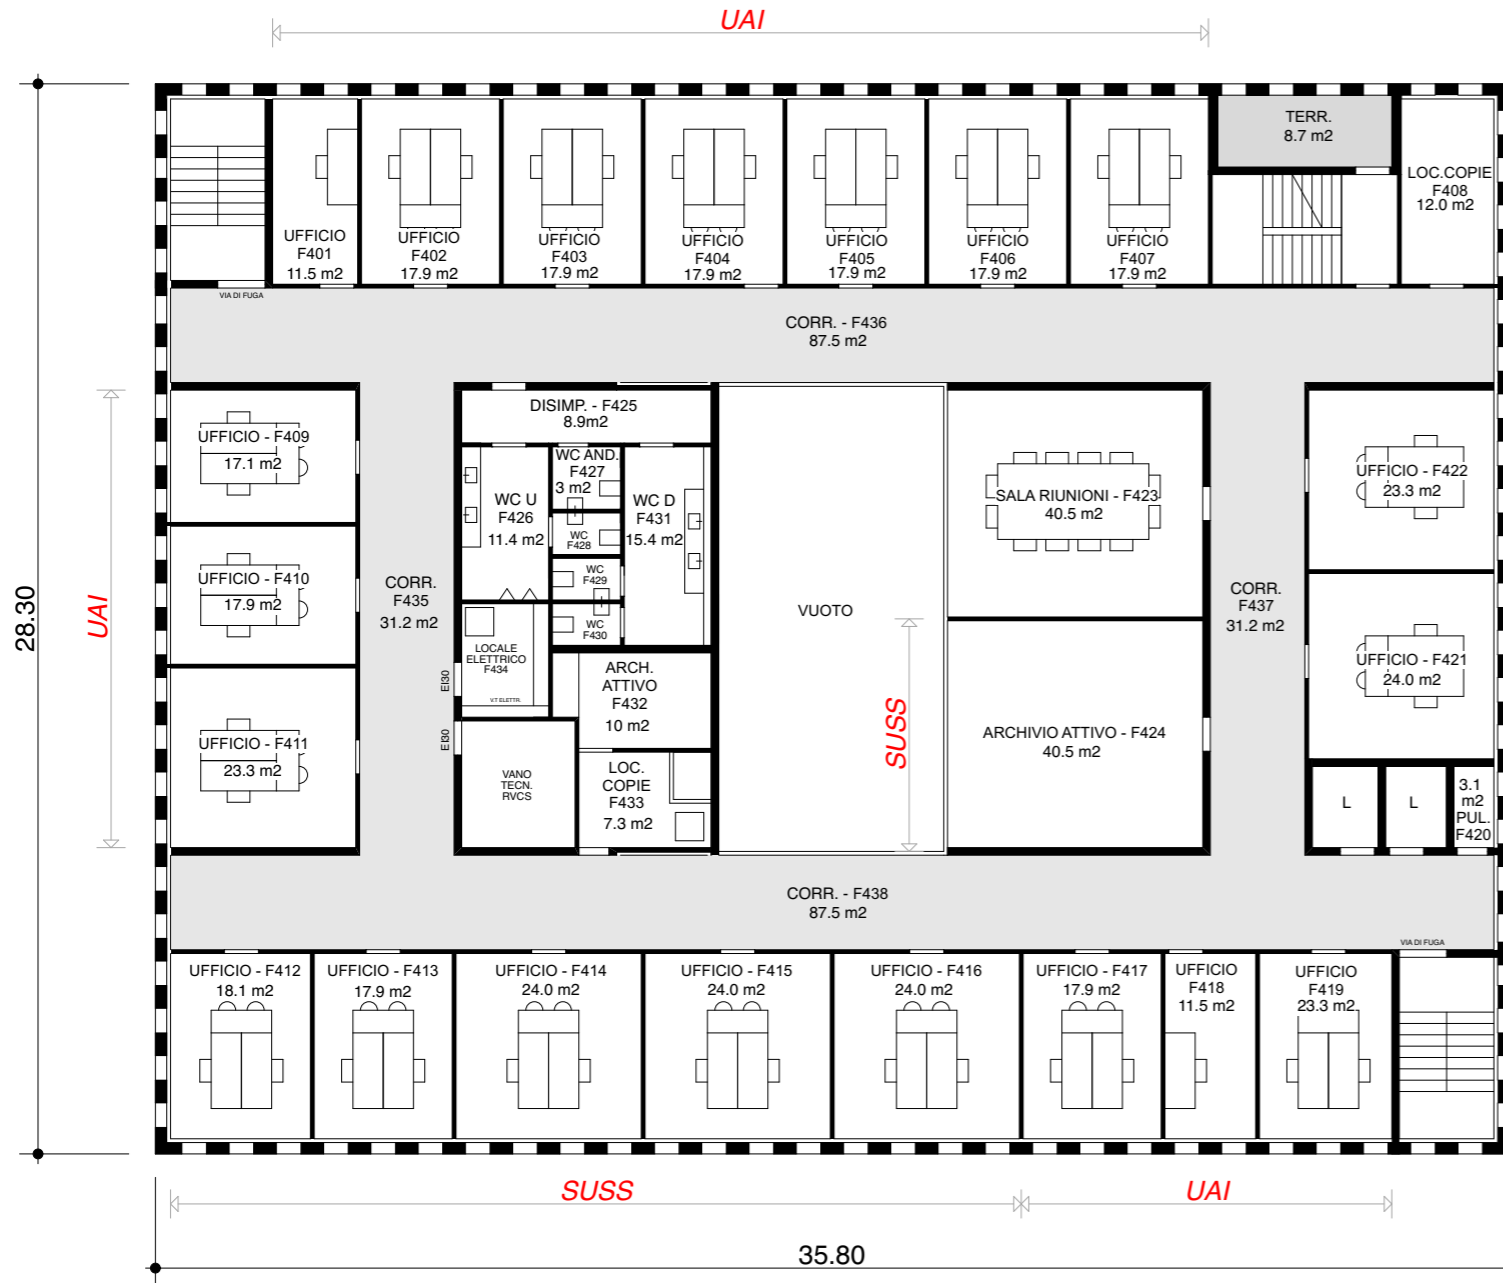

- NUOVO EDIFICIO
- ESISTENTE
- DEMOLIZIONE

ARREDO ESCLUSO DA PREZZO DI VENDITA

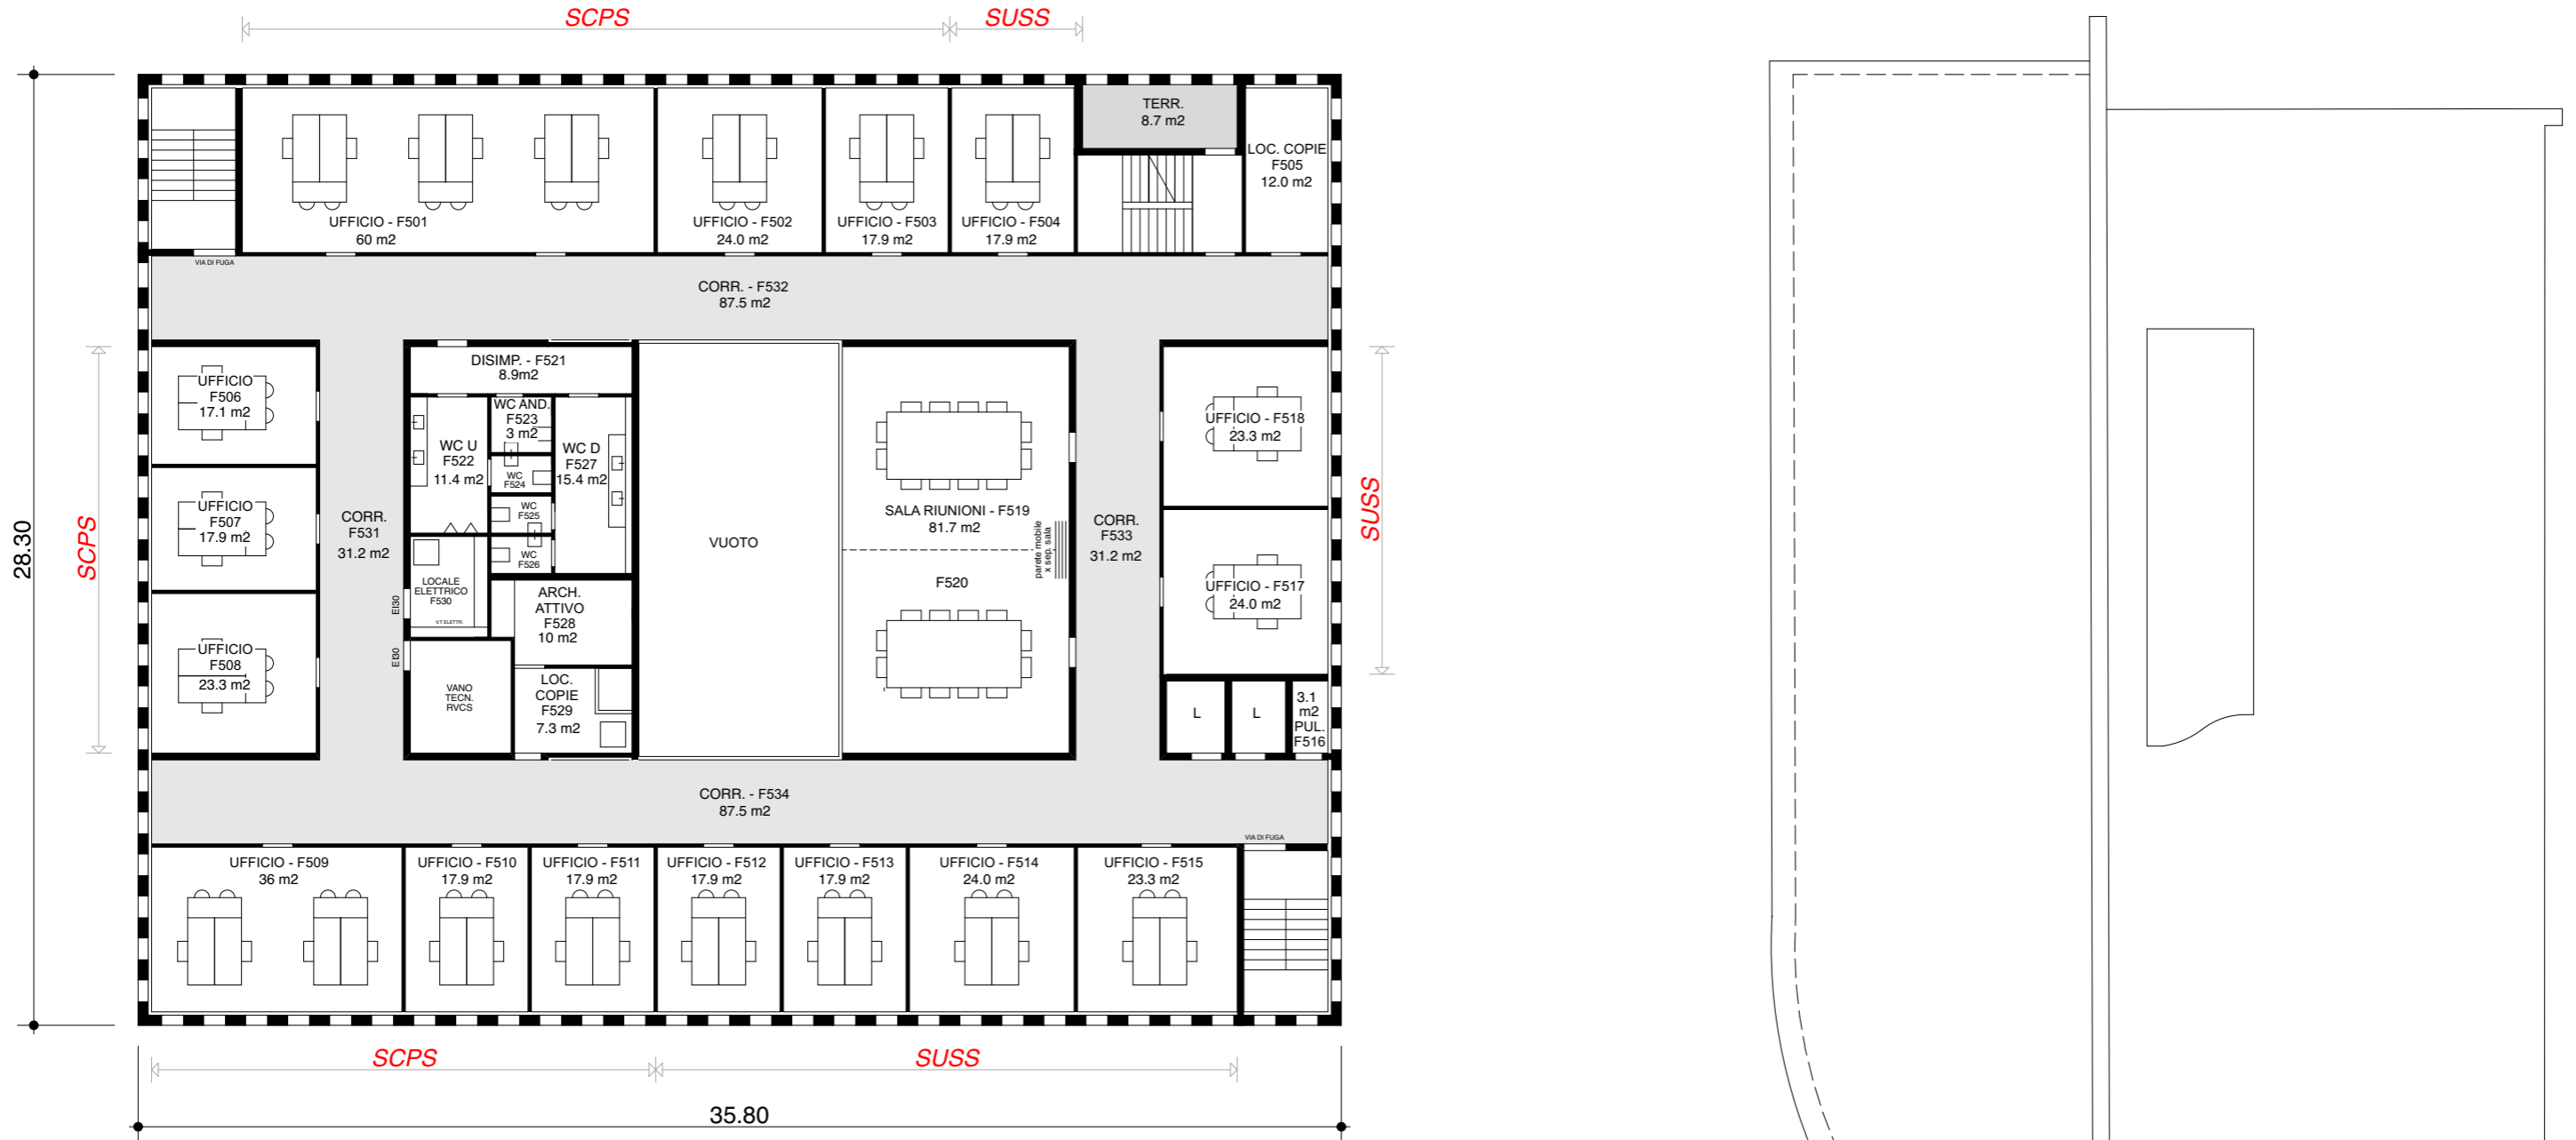

- NUOVO EDIFICIO
- ESISTENTE
- DEMOLIZIONE

ARREDO ESCLUSO DA PREZZO DI VENDITA