STRADA CANTONALE P13
Lumino - Bellinzona - Ascona

Dipartimento del territorio

Comune di BELLINZONA

Divisione delle costruzioni

Via Franco Zorzi 13
Casella postale 2170
6501 BELLINZONA

PROGETTO DEFINITIVO

Area operativa del sopraceneri
Ufficio della progettazione del Sopraceneri
Tel. 091 814 27 91
Fax 091 814 27 19

Adattamenti e raccordi stradali

Piano no.: 608.009 D / 02

Scala : 1:2000

Data : 03 Settembre 2021

Modifiche :
a:
b:
c:

Zona semisvincolo Bellinzona centro

Operatore :

Project Partners Ltd
Consulting Engineers
già Passera Pedretti & Partners Ltd
Consulting Engineers - Switzerland
CH - 6916 GRANCIA-LUGANO
via al Molino 55
Tel. +41 91 993 05 33
Fax. +41 91 993 00 08
Internet www.ppeng.ch
e-mail lugano@ppeng.ch

Incrocio Via Franco Zorzi - località Orenno

Piano no.: 08.015 - 02

Progettato	Disegnato	Controllato
PM	AGI	PM

Dimensione: 84.0 x 59.4 cm

Appalto
Planimetria con competenze realizzative DC (Settori A e C) USTRA (Settore B) altri progetti e limiti d'intervento

0611.601-3

Planimetria 1:2'000

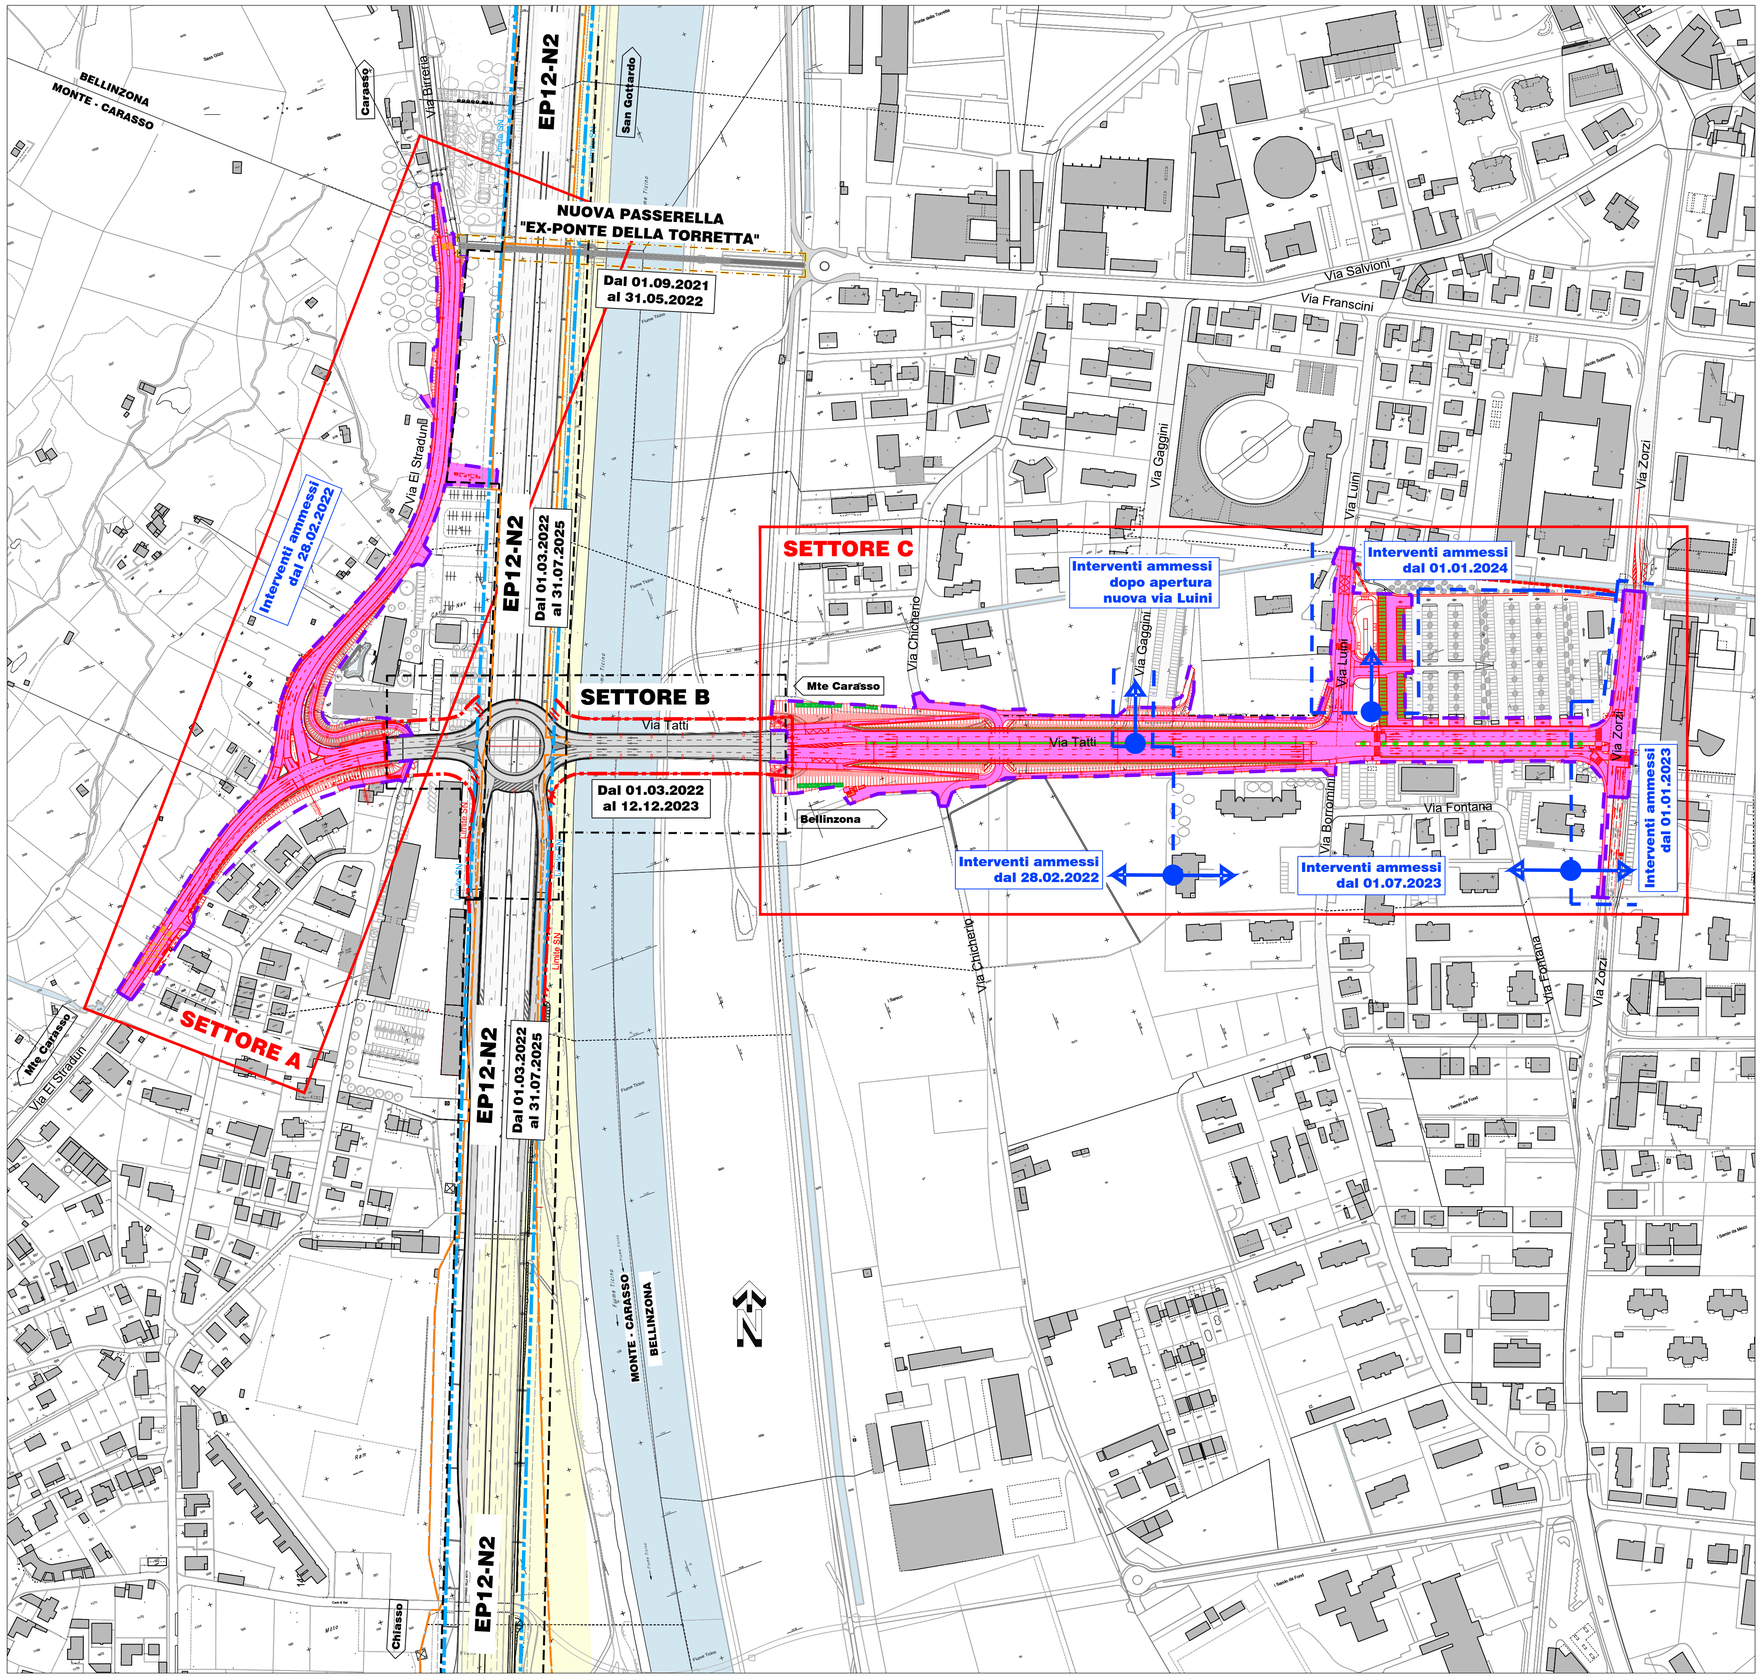

Piano no. :	608.009 D / 02	Piano no. PP :	08.015 - 02
Progettato	Disegnato / Controllato	Data:	03.09.2021
PM	AGI / PM		
Scala:	1:2000	Formato:	84.0 x 59.4

Project Partners Ltd
Consulting Engineers
CH-6916 GRANCIA-LUGANO - Via al Molino 55
Tel. +41 (0)91 993 05 33
Fax +41 (0)91 993 00 08
E-mail lugano@ppeng.ch Home page www.ppeng.ch

IL PRESENTE PIANO È CONFIDENZIALE E NE È VIETATA LA RIPRODUZIONE O L'UTILIZZO DA TERZI NON AUTORIZZATI

Versione	Modifica	Resp.
a:	.....	.....
b:	.....	.....
c:	.....	.....
d:	.....	.....

Legenda

Competenze realizzative DC del progetto in oggetto

Settori A + C

- Competenza DC - Settori A e C
- Nuovo progetto stradale
- Limite d'intervento Settori A + C
- Limite d'intervento temporale

Competenze realizzative DC altri progetti (dal 01.09.2021 al 31.05.2022)

Nuova passerella della Torretta (lotto 0613.601)

- Competenza DC - Passerella
- Progetto "Passerella della Torretta"

Competenze realizzative USTRA (dal 01.03.2022 al 12.12.2023)

Settore B

- Competenza USTRA - Settore B
- Progetto "Ponte Tatti" USTRA
- Allineamento Strade Nazionali esistente
- Allineamento Strade Nazionali da eliminare
- Nuovo allineamento Strade Nazionali
- Limite proprietà UH-PERI

Competenze realizzative USTRA altri progetti (dal 01.03.2022 al 31.07.2025)

EP12-N2

- Competenza USTRA - EP12
  Opere su N2 da Bellinzona sud a Bellinzona nord e aree adiacenti, su N13 e aree adiacenti
  Area SABA3 immissione in possesso definitivo USTRA dal 01.09.2022