Schweizerische Eidgenossenschaft
Confédération suisse
Confederazione Svizzera
Confederaziun svizra

Dipartimento federale
dell'ambiente, dei trasporti, dell'energia e delle comunicazioni DATEC

Ufficio federale delle strade USTRA
Filiale Bellinzona

Divisione delle costruzioni
Area operativa del Sopraceneri
Ufficio della progettazione del Sopraceneri
Via Franco Zorzi 13 - Casella postale 2170 - 6501 Bellinzona

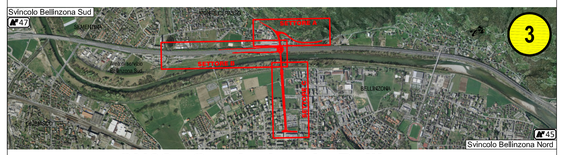

SN02 - Semisvincolo Bellinzona

Cantone / Comune	TI / Giubiasco - Sementina - Monte Carasso - Bellinzona
Tratta / km di manutenzione	72 / 51.000 - 52.000
RBBS	2450+00 - 2440+00
Lotto / Oggetto	Semisvincolo
TdCost	150 051
Numero inventario	21.02.72.426.00
Categoria struttura	☐ K ☐ T/G ☒ T/U ☐ BSA

Progetto esecutivo (AP)

Progetto stradale
Planimetria con competenze realizzative DC/USTRA
(limiti d'intervento) con allineamenti

Project Partners Ltd
Consulting Engineers
CH-6916 GRANCIA-LUGANO • Via al Molino 55
Tel. +41 (0)91 993 05 05
Fax +41 (0)91 993 05 06
E-mail luganc@ppeng.ch Home page www.ppeng.ch

☒ Project Partners Ltd

Specialisti
☐ Dr. Baumer SA
☐ EcoControl SA
☐ Mauro Ferella Falda
☐ Gisi e Bernasconi SA

Documento No.
3
b2

Rev.	Allestito	Indice A	Indice B	Indice C	Indice D	No. interno ufficio:	08.015-D201 - b2(Ubv)
Data	21.07.2017					Numero oggetto di inventario:	21.02.72.426.00
Visto	PM					Formato:	59.4x84 cm
Controllo	PM					Scala:	1:2'000
						Entrata:	
						Verificato / ing. verificatore:	
						Delibera: Hum	

Conduzione di progetto
Ufficio federale delle strade USTRA
Filiale Bellinzona
Via C. Pellandini 2
6500 Bellinzona

BOZZA VERDE

Legenda

Competenze realizzative DC

Settore A + C

- Nuovo progetto stradale
- Limite d'intervento
- Limite d'arretramento

Competenze realizzative USTRA

Settore B

- Progetto "Ponte Tatti" USTRA
- Futuro impianto SABA
- Allineamento Strada Nazionali
- Limite proprietà UHPERI
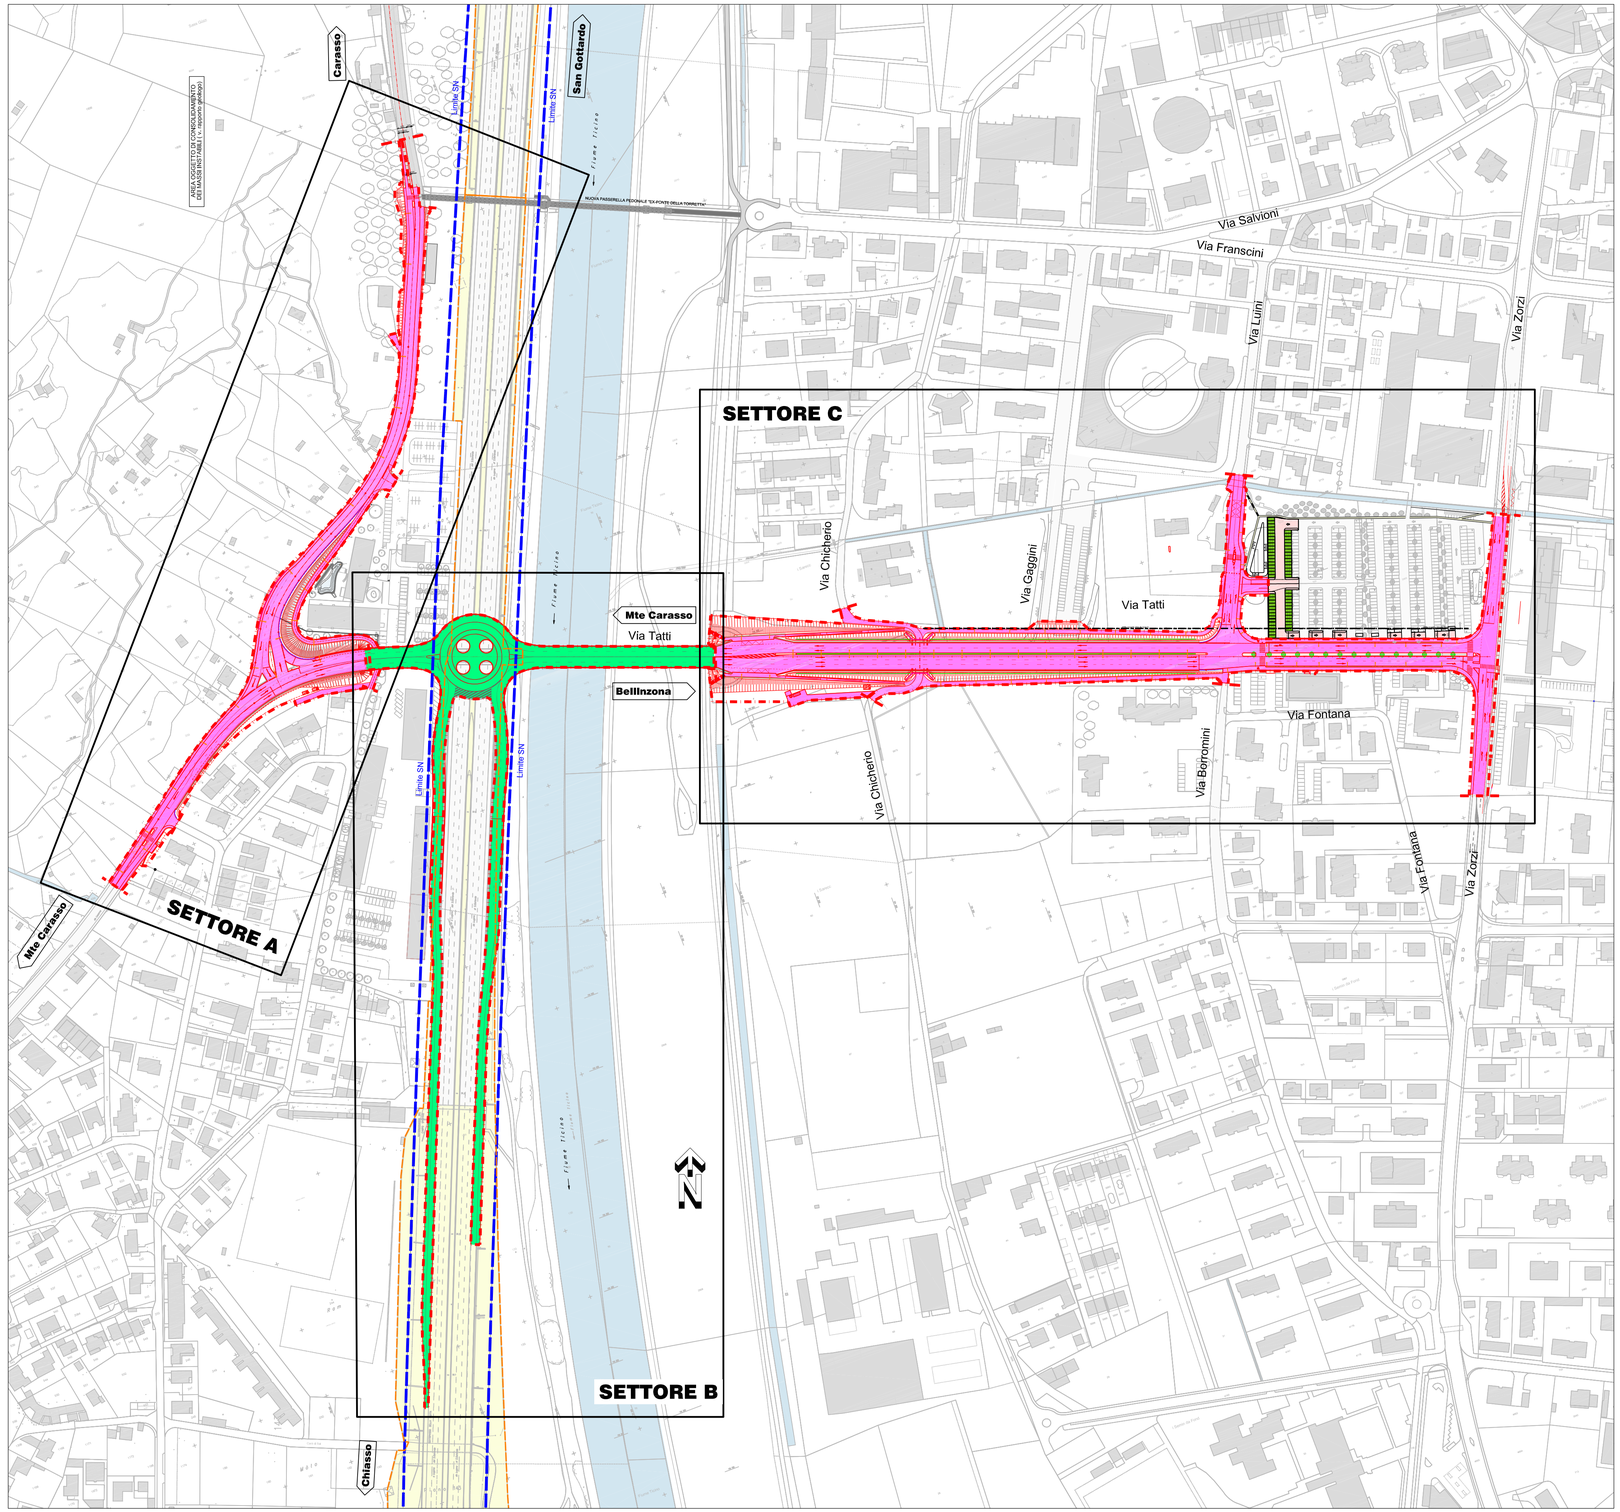
Planimetria 1:2'000