ti	COLLEGAMENTO STRADALE BELLINZONA - LOCARNO (A2-A13)
Dipartimento del territorio	
Divisione dello sviluppo territoriale e della mobilità	STUDIO DI FATTIBILITÀ (ELABORAZIONE DI VARIANTI)

Sezione della mobilità

6502 BELLINZONA
Tel. 091 814 44 01
Fax 091 814 49 59

Piano no.: 028
Scala: 1 : 5'000
Data: 11 giugno 2010
Modifiche:
a:
b:
c:

Operatore:
CONSORZIO BEL-LO 2020
c/o Edy Toscano SA
Residenza Parco Lunghi
6802 Rivera
Tel. 091 935 99 99
Fax. 091 935 99 98

Piano no.: 46 0036 / 028

Progettato	Disegnato	Controllato
SD	BAR	GAL

Dimensione: 59.4 x 189.0 cm

Variante no. 5
Nord - Sud

Planimetria

CONSORZIO BEL-LO 2020
c/o Edy Toscano SA
Residenza Parco Lunghi
6802 Rivera
Tel. 091 935 99 99
Fax. 091 935 99 98

Indice	Cambiamenti	Data	Disegnato	Controllato

Legenda:

- Progetto nuovo collegamento veloce A2-A13
- Progetto nuove strade Cantonali / quartiere / residenziali
- Corsi d'acqua
- Zona edificabile residenziale
- Zona edificabile residenziale (in consultazione)
- Zona edificabile industriale
- Zona destinazioni pubbliche
- Demolizioni edifici
- US Uscita di sicurezza

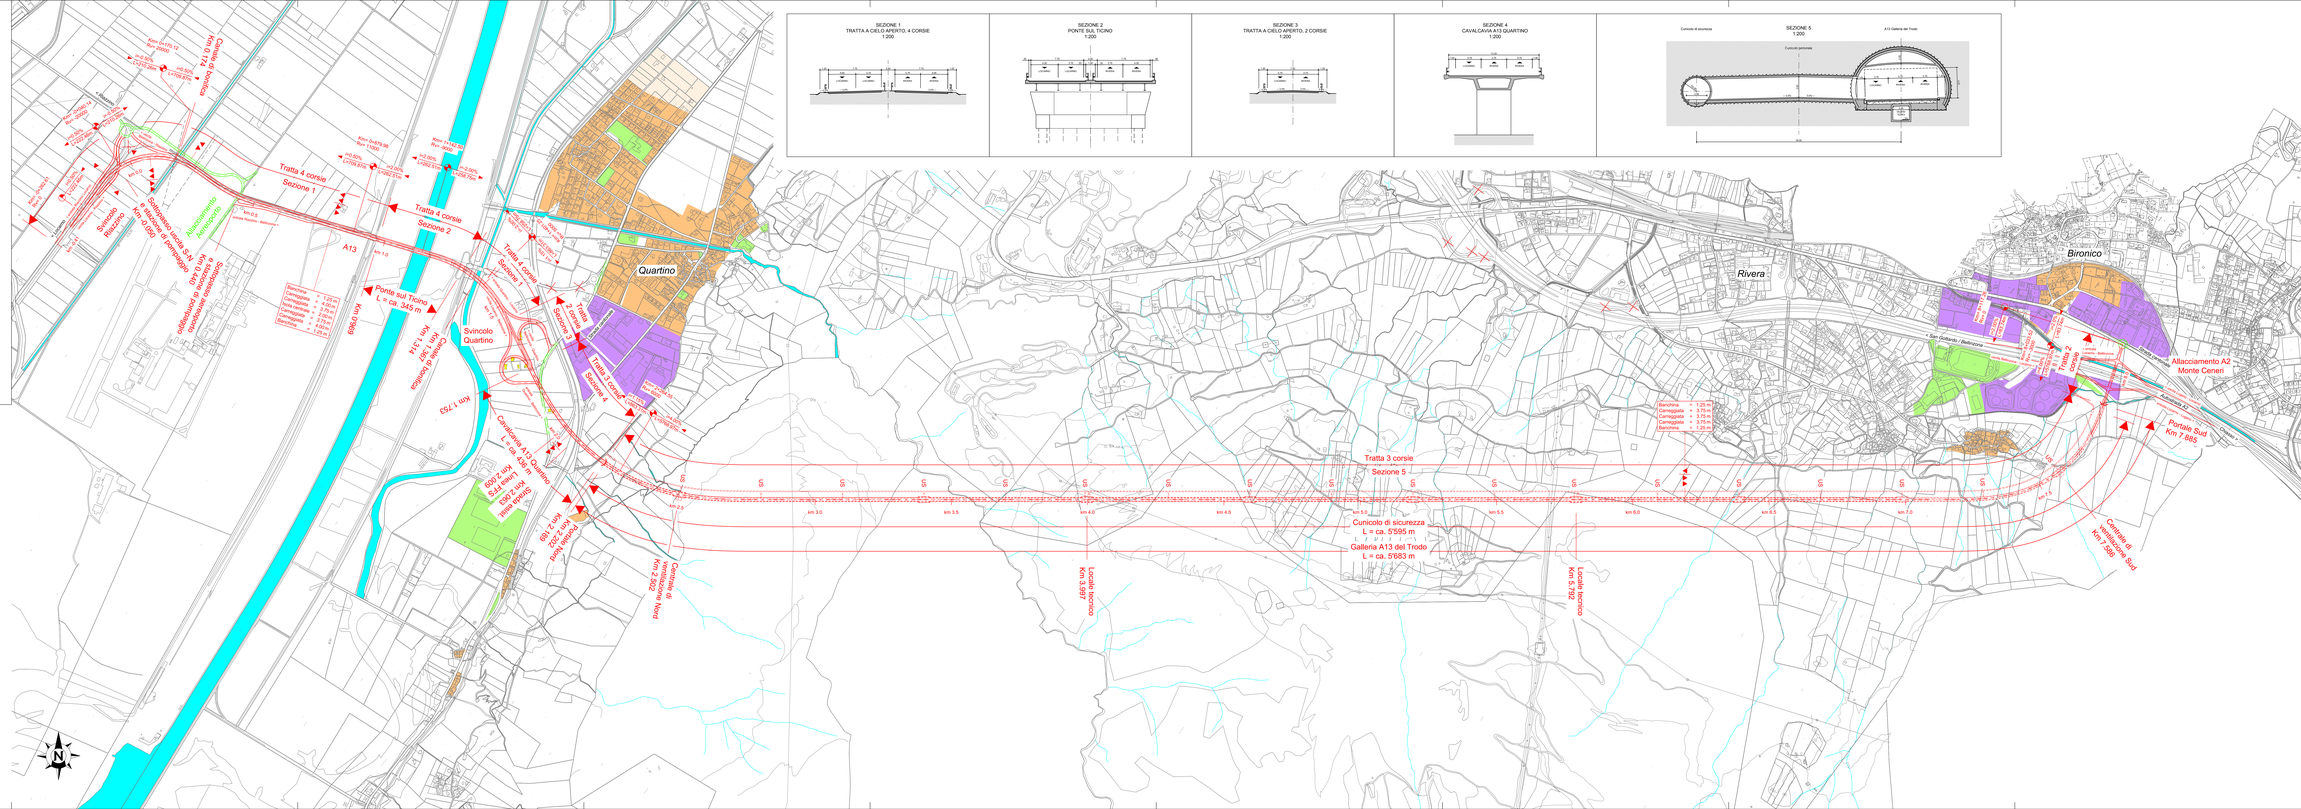
SEZIONE 1
TRATTA A CIELO APERTO, 4 CORSIE
1:250
SEZIONE 2
PONTE SUL TICINO
1:200
SEZIONE 3
TRATTA A CIELO APERTO, 2 CORSIE
1:200
SEZIONE 4
CAVALCAVIA A13 QUARTINO
1:200
SEZIONE 5
1:250
Cunicolo di sicurezza
A13 Galleria del Trodo
Tratta 4 corsie
Sezione 1
Tratta 4 corsie
Sezione 2
Tratta 2 corsie
Sezione 3
Tratta 2 corsie
Sezione 4
Tratta 3 corsie
Sezione 5
Quartino
Rivera
Bironico
Svincolo Quartino
Svincolo Rivera
Ponte sul Ticino
L = ca. 345 m
Cunicolo di sicurezza
L = ca. 5'595 m
Galleria A13 del Trodo
L = ca. 5'683 m
Allacciamento A2
Monte Ceneri
Portale Sud
Km 7.885
Centrale di ventilazione Sud
Km 7.885
Locale tecnico
Km 3.997
Locale tecnico
Km 5.782
Centrale di ventilazione Nord
Km 2.252
A13
km 0.0
km 0.5
km 1.0
km 1.5
km 2.0
km 2.5
km 3.0
km 3.5
km 4.0
km 4.5
km 5.0
km 5.5
km 6.0
km 6.5
km 7.0
km 7.5
Barriera = 1.25 m
Carreggiata = 3.75 m
Carreggiata = 3.75 m
Carreggiata = 3.75 m
Barriera = 1.25 m
Barriera = 1.25 m
Carreggiata = 3.75 m
Carreggiata = 3.75 m
Carreggiata = 3.75 m
Barriera = 1.25 m
Barriera = 1.25 m
Carreggiata = 3.75 m
Carreggiata = 3.75 m
Carreggiata = 3.75 m
Barriera = 1.25 m
Km 0.000
Km 0.249
Km 0.252
Km 0.252
Km 0.252