COLLEGAMENTO STRADALE
BELLINZONA - LOCARNO (A2-A13)

Dipartimento del territorio

Divisione dello sviluppo territoriale e della mobilità

STUDIO DI FATTIBILITÀ
(ELABORAZIONE DI VARIANTI)

Sezione della mobilità

6502 BELLINZONA
Tel. 091 814 49 01
Fax 091 814 49 09

Piano no.: **008**

Scala: 1 : 25'000

Data: 11 giugno 2010

Modifiche:
a:
b:
c:

Operatore:

CONSORZIO
BEL-LO 2020
c/o Edy Toscano SA
Residenza Parco Lunghi
6802 Rivera
Tel: 091 935 99 99
Fax: 091 935 99 98

Piano no.: 46 0036 / 008

Progettato	Disegnato	Controllato
...	BAR	GAL

Dimensione: 29.7 x 84.0 cm

Varianti 1- 6

Planimetria

CONSORZIO
BEL-LO 2020

c/o Edy Toscano SA
Residenza Parco Lunghi
6802 Rivera

Tel: 091 935 99 99
Fax: 091 935 99 98

Indice	Cambiamenti	Data	Disegnato	Controllato

Legenda:
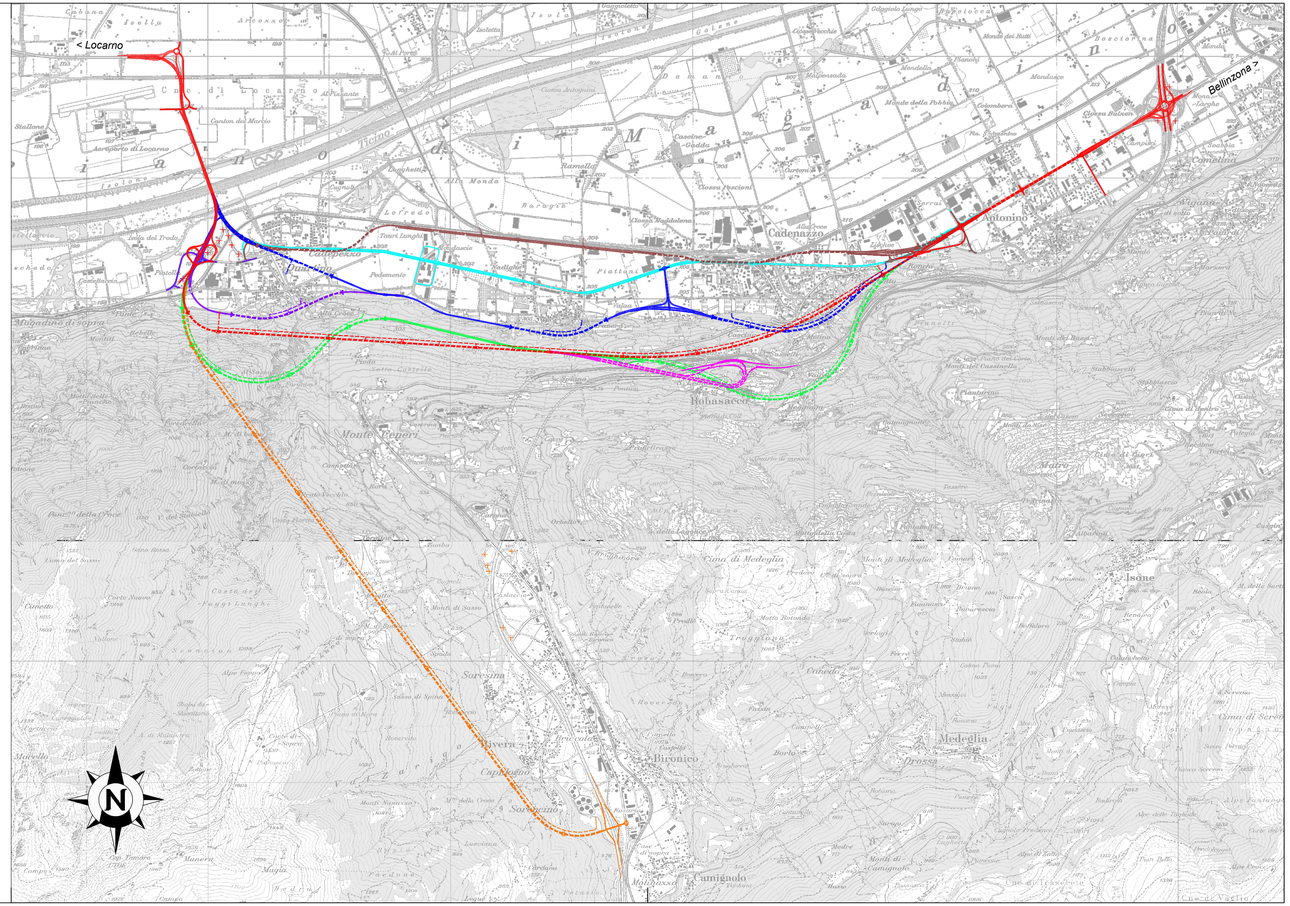
- Variante 1, Collinare
- Variante 1A, Collinare A2
- Variante 2, Esistente
- Variante 3, Pianura, tra ferrovia e strada cantonale
- Variante 4, Pedemontana
- Variante 4A, Pedemontana con aggiramento Quartino
- Variante 5, Nord - Sud
- Variante 6, Libera (galleria Cadenazzo - Quartino)