



STRADA CANTONALE PA398
Fornasette - Ponte Tresa - Agno -
Ostarietta

Dipartimento
del
territorio

Comuni di AGNO, BIOGGIO e
MUZZANO

Divisione delle
costruzioni

Via Franco Zorzi 13
Casella postale 2170
6501 BELLINZONA

Area operativa del
Sottoceneri

Tel. +41 91 814 27 05
Fax +41 91 814 27 49

Piano no.: 343.001 G / 004a

Scala: 1:25000

Data: 04 Ottobre 2018

Modifiche:
a: 22 marzo 2019

Operatore:
Consorzio ICAB
Ingegneri Circonvallazione
Agno - Bioggio
Sede: Via dei Faggi 6A - 6912 Lugano - Pazzallo
Tel. 091 / 936.00.00 e-mail: icab@ruping.ch

RUPRECHT
INGEGNERIA
Ingegneri consulenti dipl. ETH/EPF SIA OTIA
RUPRECHT INGENIERIA SA T 091 936 00 00
Via dei Faggi 6A www.ruprecht-ingegneria.ch
6912 Lugano-Pazzallo info@ruping.ch

Piano no.: 343.001 G 004a

Progettato Disegnato Controllato
RUP Cf RUP

Dimensione: 42.0 x 29.7 cm

PROGETTO DI MASSIMA




Formazione strada di
circonvallazione

Tratto Agno - Bioggio

Dal Vallone di Agno all'incrocio
5 Vie a Bioggio

-0- Progetto generale
Planimetria orientativa

Lotto 0221.201

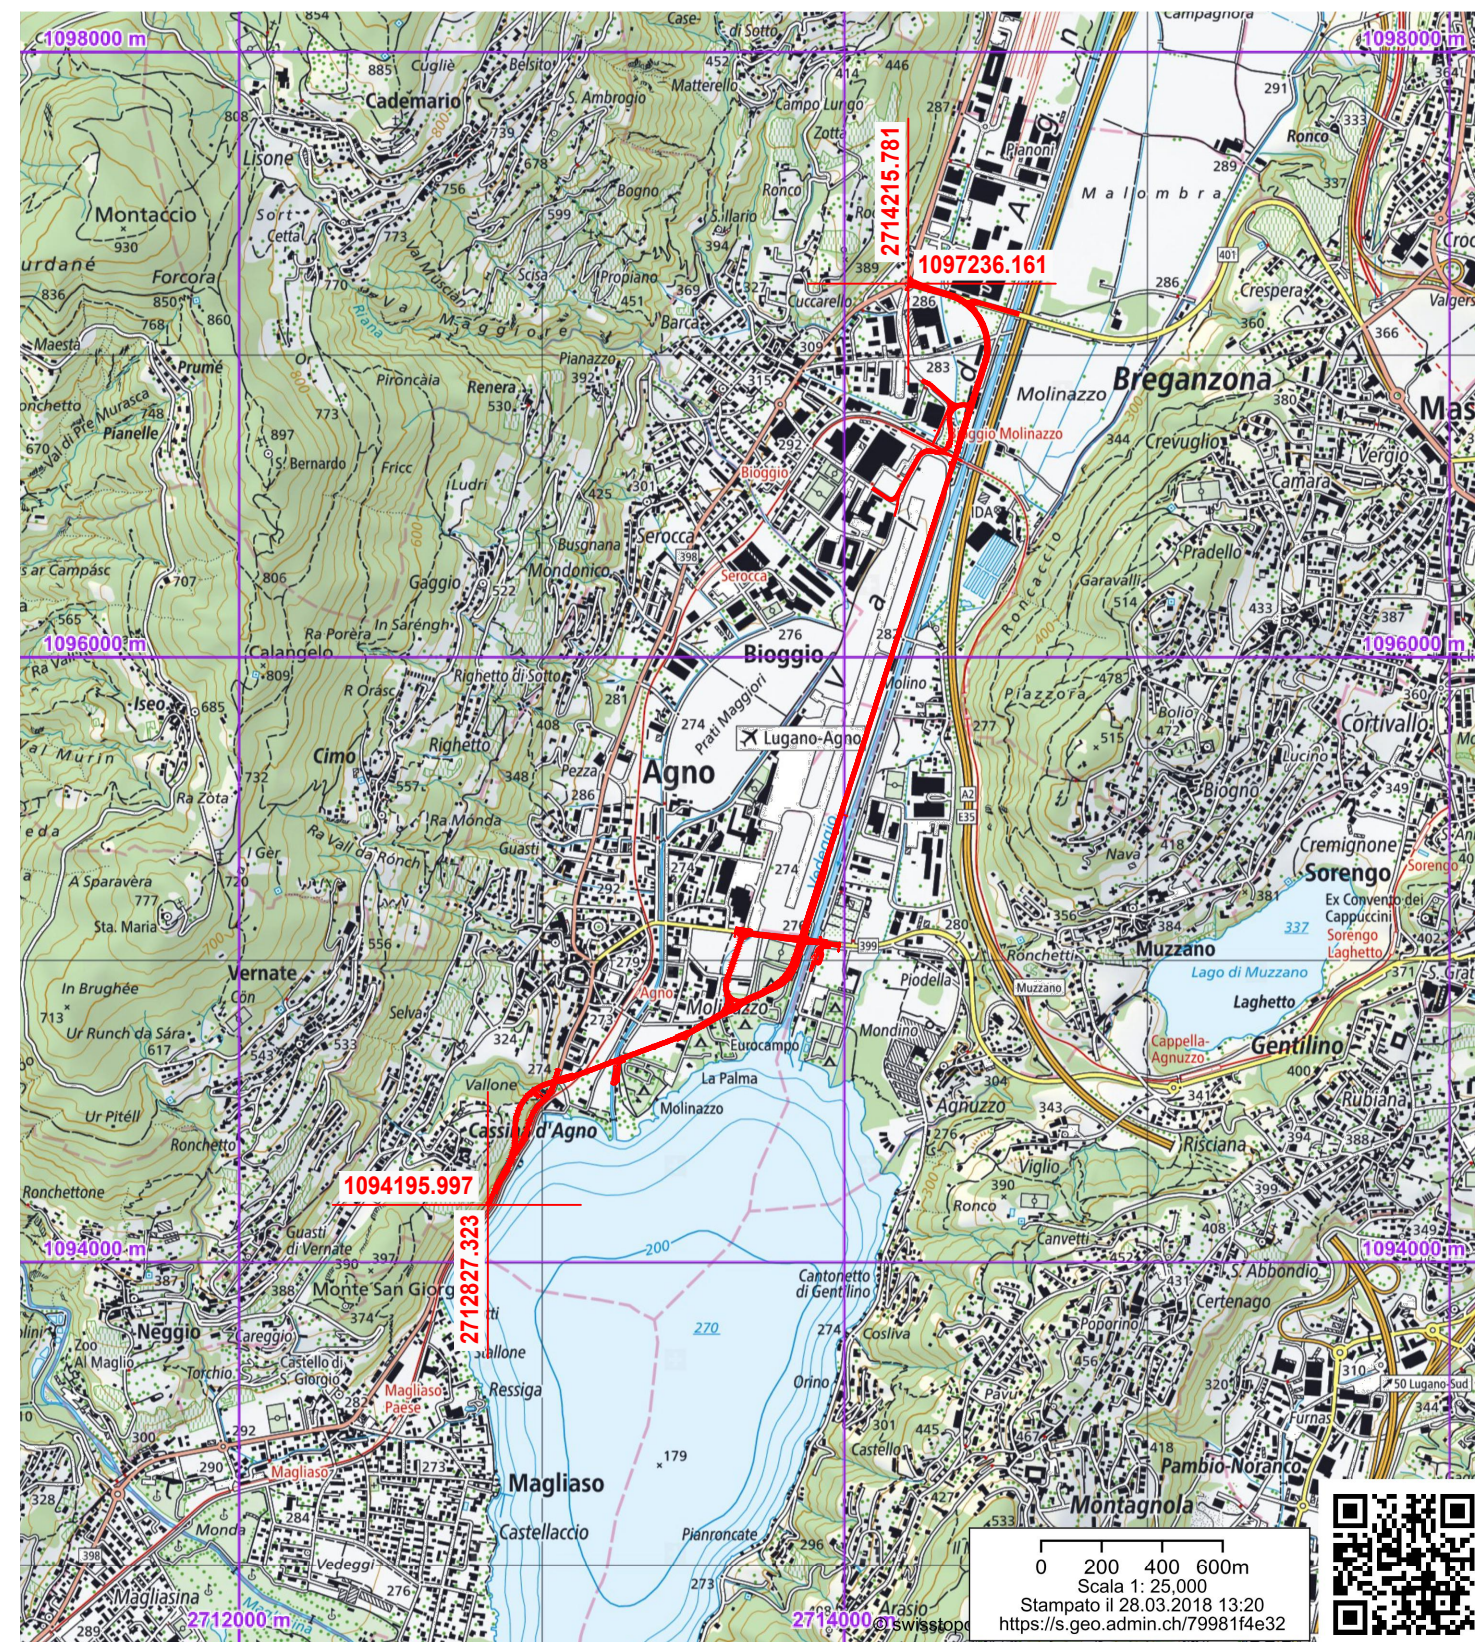

ELENCO MODIFICHE

Versione	Modifica	Visto RP
a)	Aggiornamenti Pmax 2018	
b)		
c)		

DOSSIER	COMPARTO	SETTORE	LOTTO	SOTTOLOTTO
0 PROGETTO GENERALE	GENERALE			