



STRADA CANTONALE PA398
Fornasette - Ponte Tresa - Agno - Ostarietta

Dipartimento del territorio

Comuni di AGNO, BIOGGIO e MUZZANO

Divisione delle costruzioni

PROGETTO DI MASSIMA

Via Franco Zorzi 13
Casella postale 2170
6501 BELLINZONA



Area operativa del Sottoceneri

Formazione strada di circonvallazione

Tel. +41 91 814 27 05
Fax +41 91 814 27 49

Piano no.: 343.001 G / 007a

Scala: 1:5000

Data: 4 ottobre 2018

Modifiche:
a: 22 marzo 2019

Tratto Agno - Bioggio

Operatore:

Dal Vallone di Agno all' incrocio
5 vie a Bioggio



Piano delle misure paesaggistiche


Piano no.: 343.001 G / 007a

Progettato Disegnato Controllato

AK VDM FS

Dimensione: 86 x 84 cm

Lotto 0221.201

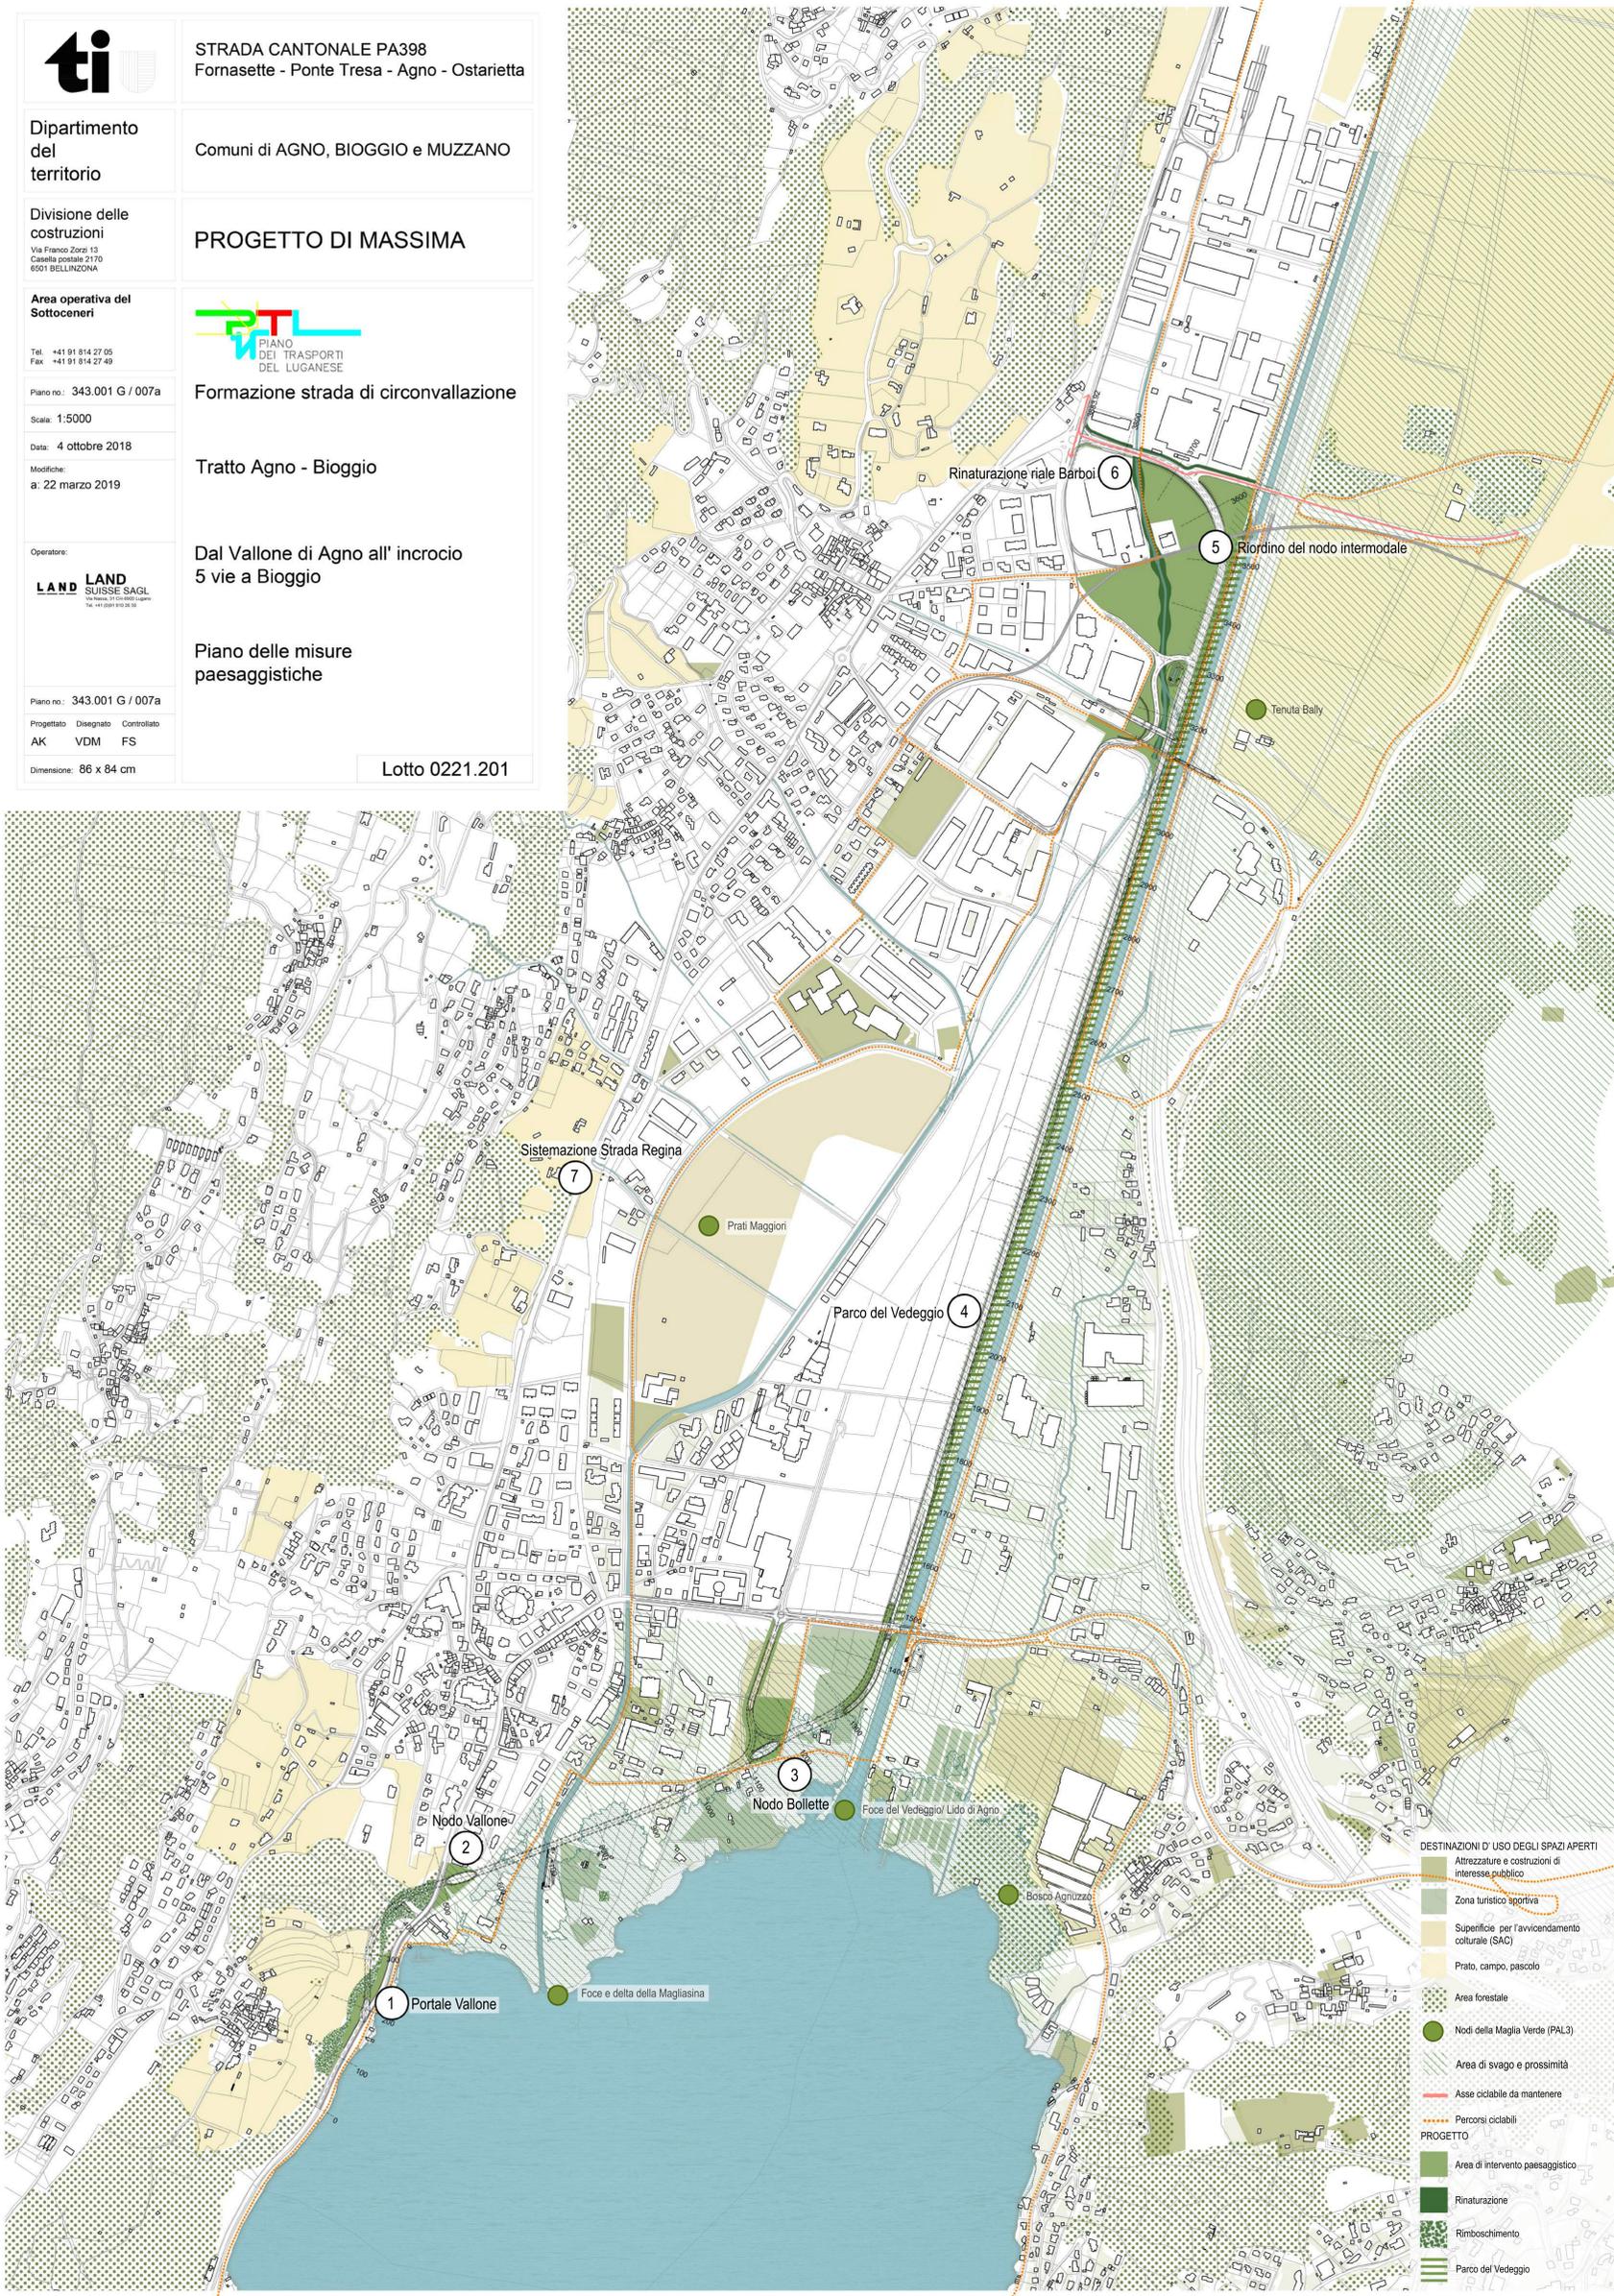

- DESTINAZIONI D'USO DEGLI SPAZI APERTI
- Attrezzature e costruzioni di interesse pubblico
 - Zona turistico sportiva
 - Superficie per l'avvicendamento culturale (SAC)
 - Prato, campo, pascolo
 - Area forestale
 - Nodi della Maglia Verde (PAL3)
 - Area di svago e prossimità
 - Asse ciclabile da mantenere
 - Percorsi ciclabili
- PROGETTO
- Area di intervento paesaggistico
 - Rinaturazione
 - Rimboschimento
 - Parco del Vedeggio



Vista Comparto Bioggio : 5 _Riordino del nodo intermodale



4_Parco del Vedeggio



4_Parco del Vedeggio



Vista del Comparto Centrale : 4_Ingresso Parco del Vedeggio



1_Portale Vallone



3_Nodo Bollette



Vista del comparto di Agno : 1_Portale Vallone - 2_Nodo Vallone - 3_Nodo Bollette