


PLANIMETRIA
1:200

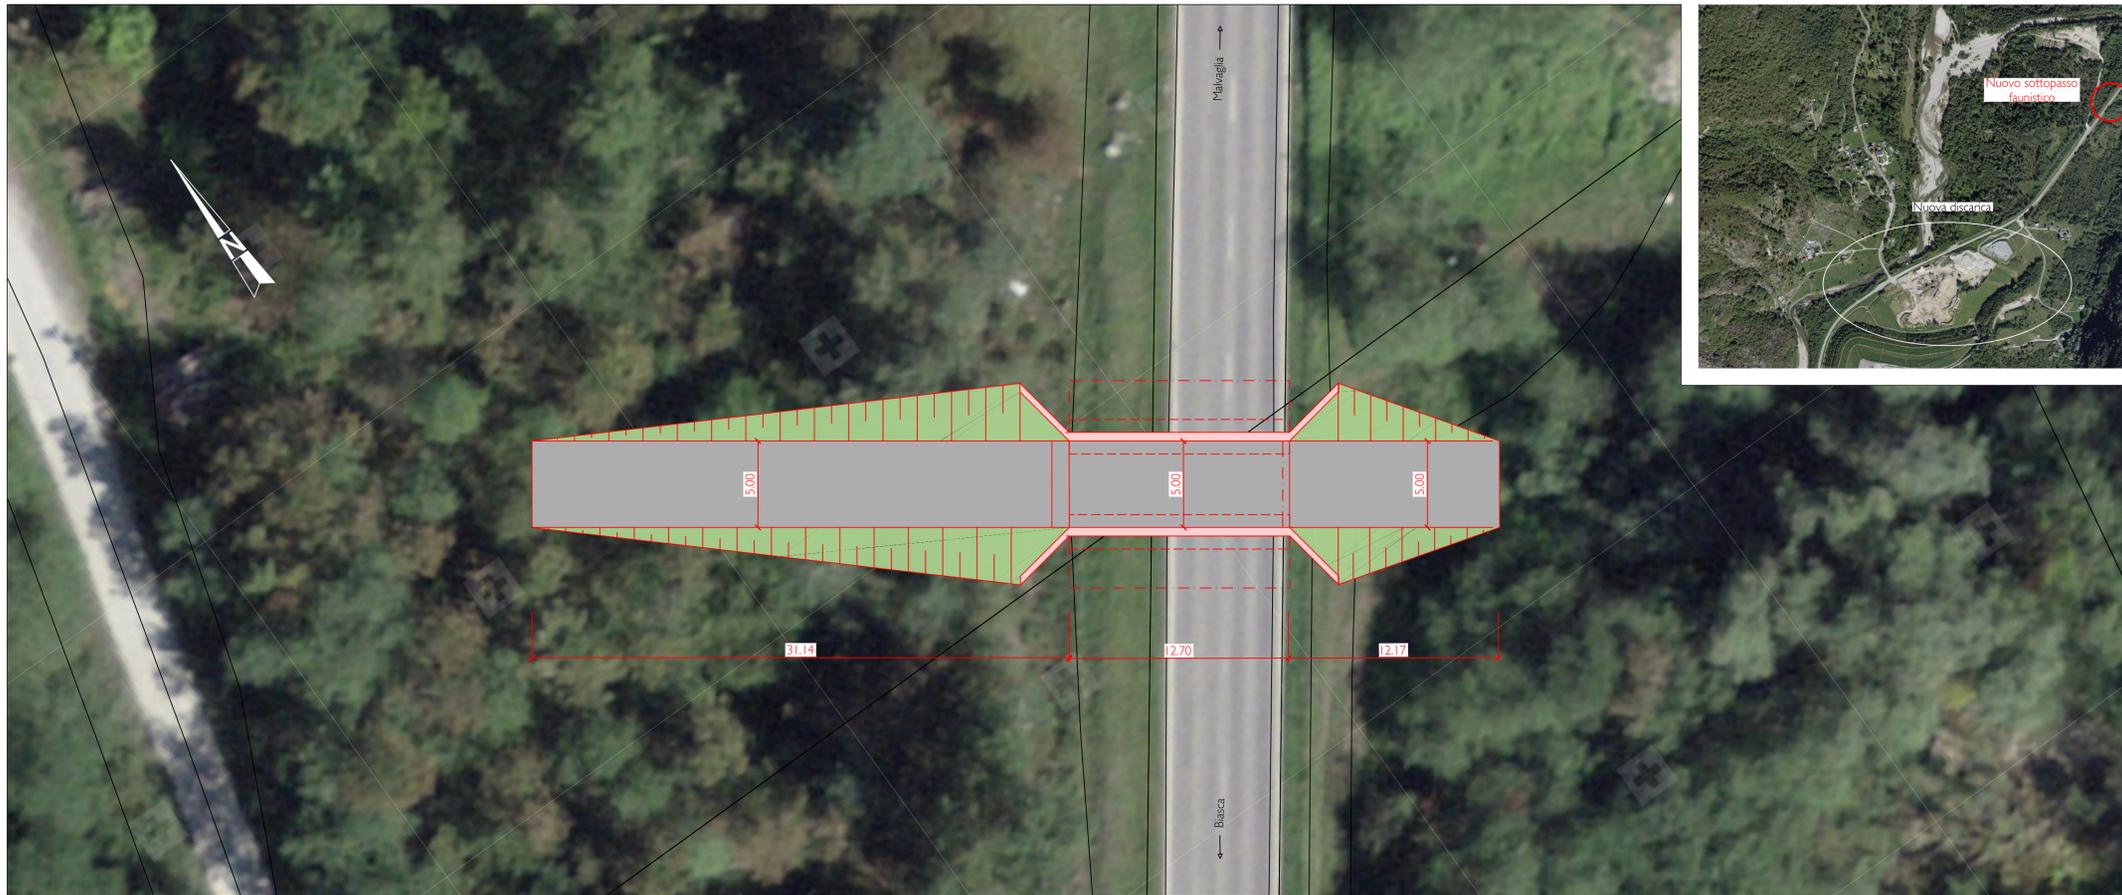


SITUAZIONE
1:10'000




LEGENDA:

- Nuova scarpata
- Pavimentazione in terra

SEZIONE TIPO
1:100

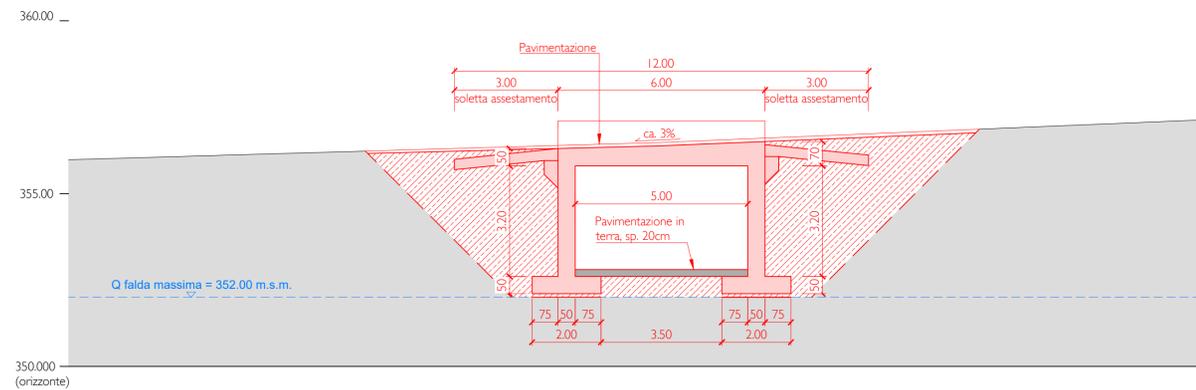

PROFILO LONGITUDINALE (IN ASSE)
1:100

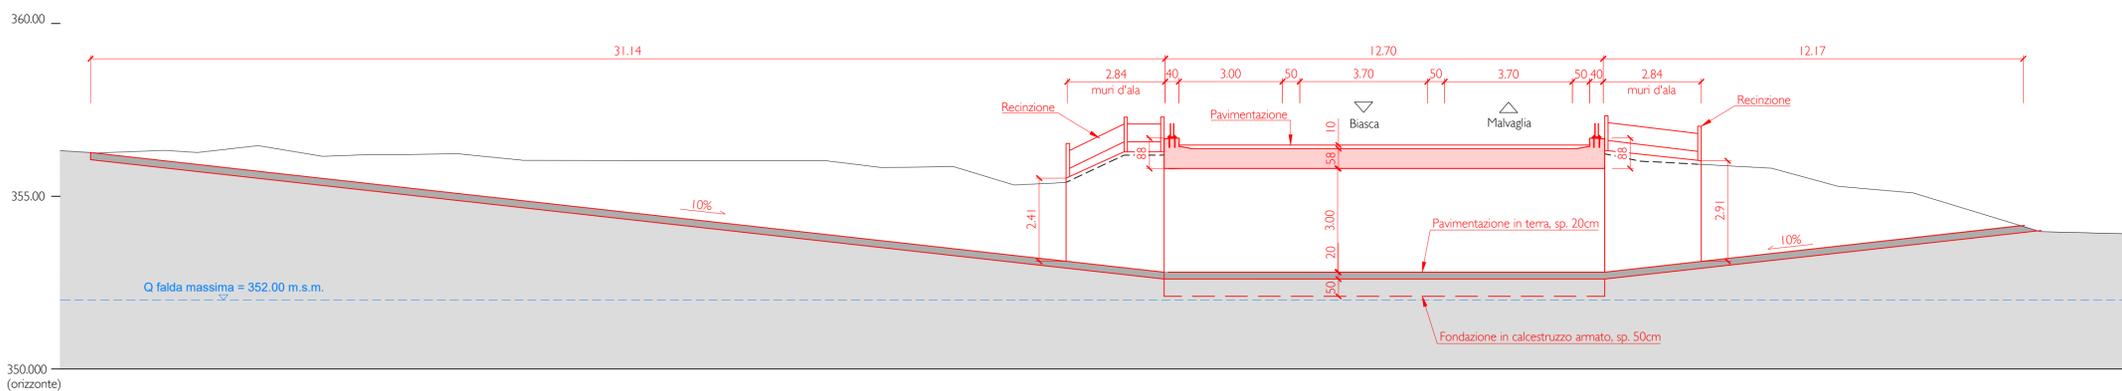

	REPUBBLICA E CANTONE TICINO
Dipartimento del territorio Via Franco Zorzi 13 6501 Bellinzona	Comune di Biasca Comune di Serravalle-Malvaglia
Sezione della protezione dell'aria e del suolo Ufficio dei rifiuti e dei siti inquinati Tel: 091 814 29 71 Fax: 091 814 29 79	PIANO DI UTILIZZAZIONE CANTONALE (PUC)
	Buzza di Biasca - Discarica Cantonale
Piano no.: 17113-P06 Scala: 1:200 / 1:100 Data: 30.10.2020 Modifiche: a: b: c:	
Operatore: FILIPPINI & PARTNER Ingegneria SA PLAN ICOR RIGHINI ARCHITETTO IDEA Modulare & associati s.r.l. ECOENG	
Piano no.: PUC-17113-P06 Progettato Disegnato Controllato beg scs dom	
Dimensione: 59.4 x 84	
NUOVO SOTTOPASSO FAUNISTICO ZONA MALVAGLIA	