

ti PUC - Centro regionale polifunzionale d'istruzione tiro del Monteceneri

Dipartimento del territorio
Comune di Monteceneri

Sezione del militare e della protezione della popolazione
STUDIO SPECIALISTICO

Riferimento:
Fabio Conti
Tel. 091 814 33 31
fabio.conti@ti.ch



Piano no. 1098_SS-05a
Scala: 1:500
Data: 30 settembre 2016
Modifiche:
a: 21 novembre 2016

Operatore:
Studio di ingegneria
FRANCESCO ALIEVI
EPA - SA - OPA - OPI - OPI - VSI
VIALE PARIGI 1 - 66124 ASSONIA
Tel. 091 791 12 60
Fax 091 791 13 60
www.alievi.ch
info@alievi.ch

APPROFONDIMENTO VIABILITÀ E ACCESSIBILITÀ

Planimetria generale
Situazione attuale

Piano no. 1098_SS-05a
Progettato Disegnato Controllato
FA RN FA
Dimensione: 168,0 x 59,4 cm

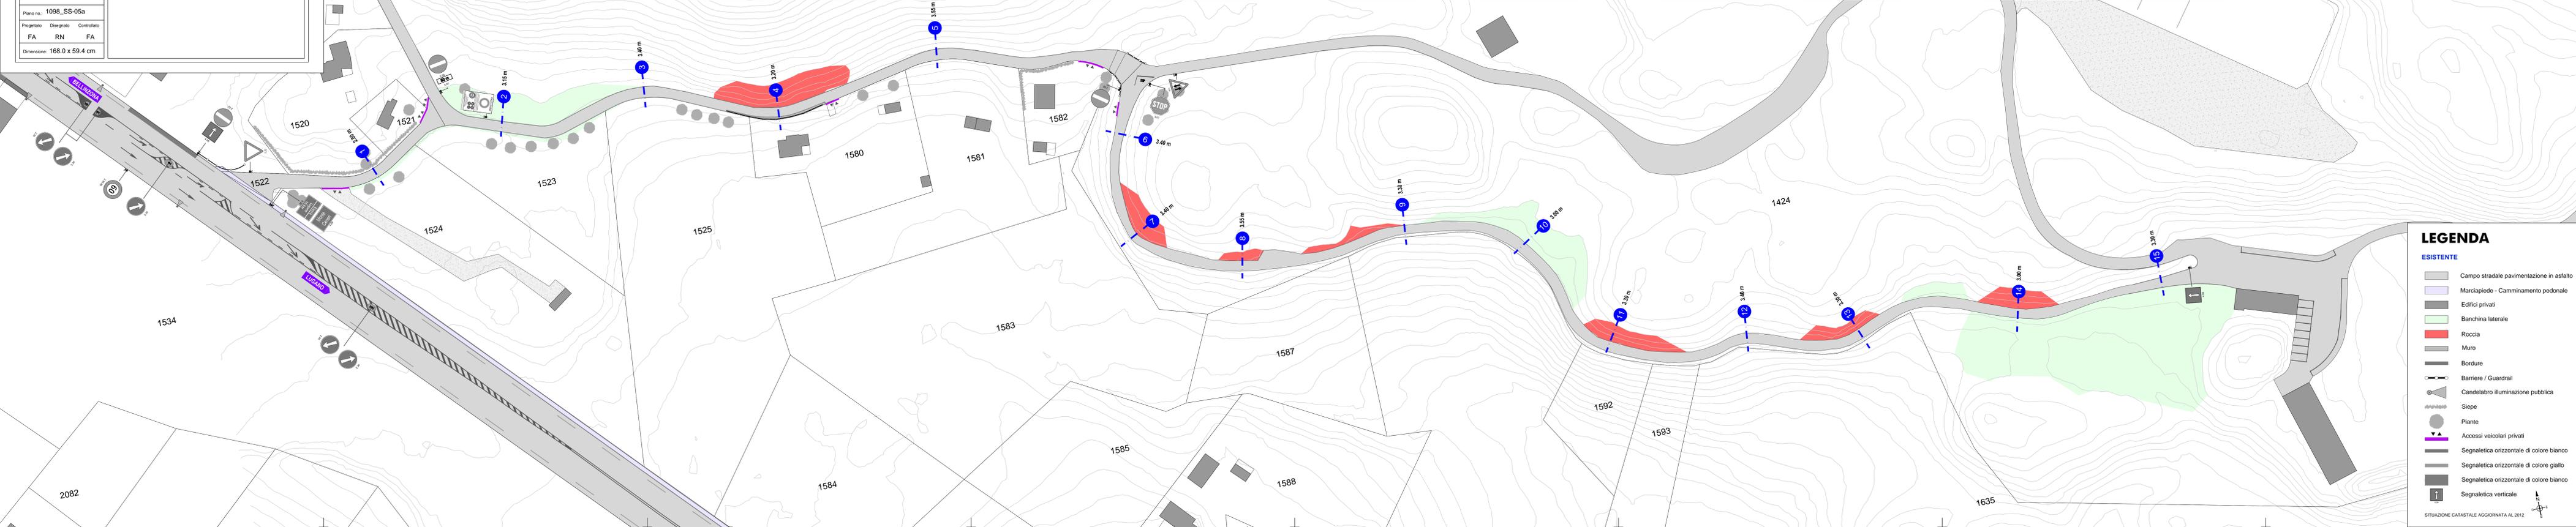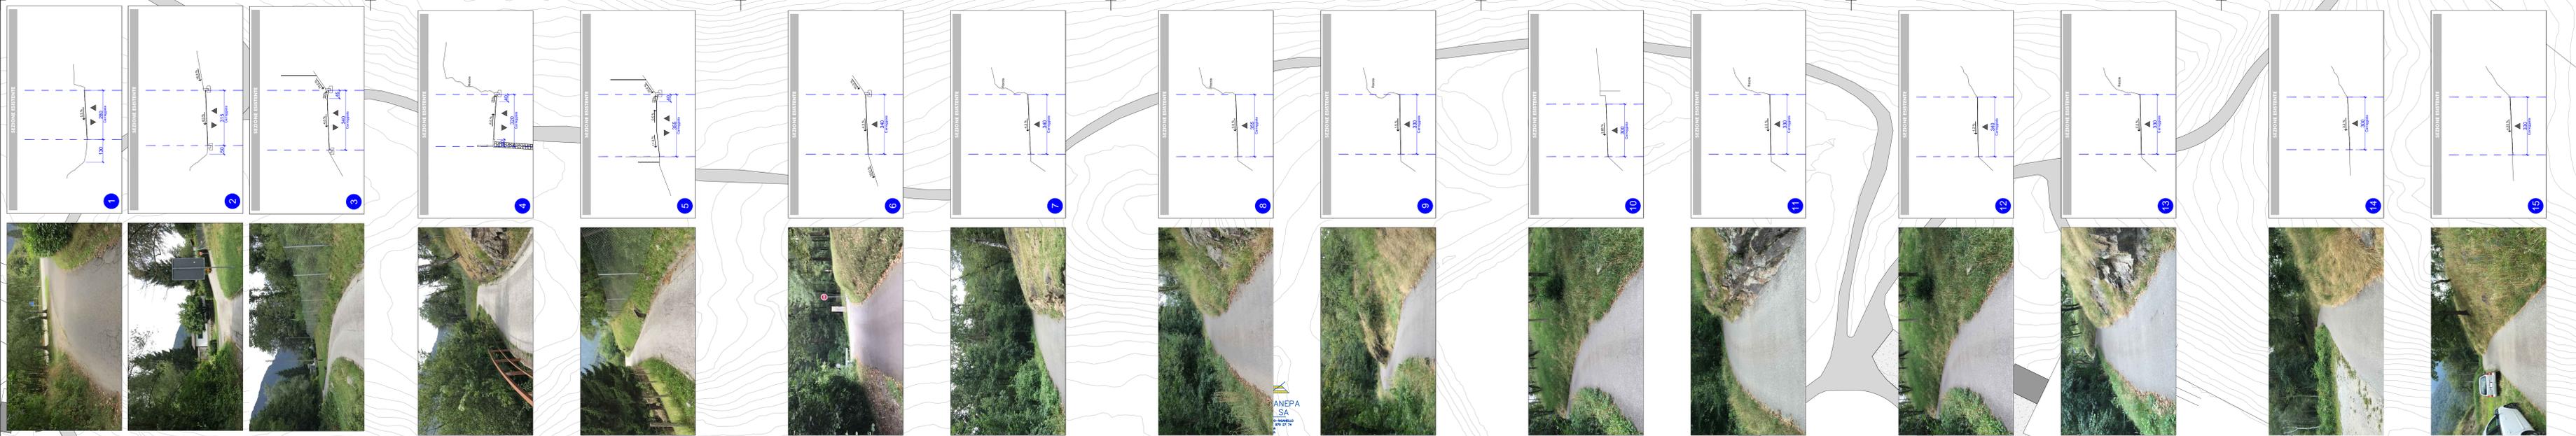

LEGENDA

ESISTENTE

- Camposi stradali pavimentazione in asfalto
- Marciaie - Camminamento pedonale
- Edifici privati
- Banchina laterale
- Roccia
- Muro
- Bordure
- Barriere / Guardrail
- Candelabro illuminazione pubblica
- Siepe
- Piante
- Accessi veicolari privati
- Segnaletica orizzontale di colore bianco
- Segnaletica orizzontale di colore giallo
- Segnaletica orizzontale di colore bianco
- Segnaletica verticale

SITUAZIONE CATASTALE AGGIORNATA AL 2012