




SEZIONE S300 - 1:500

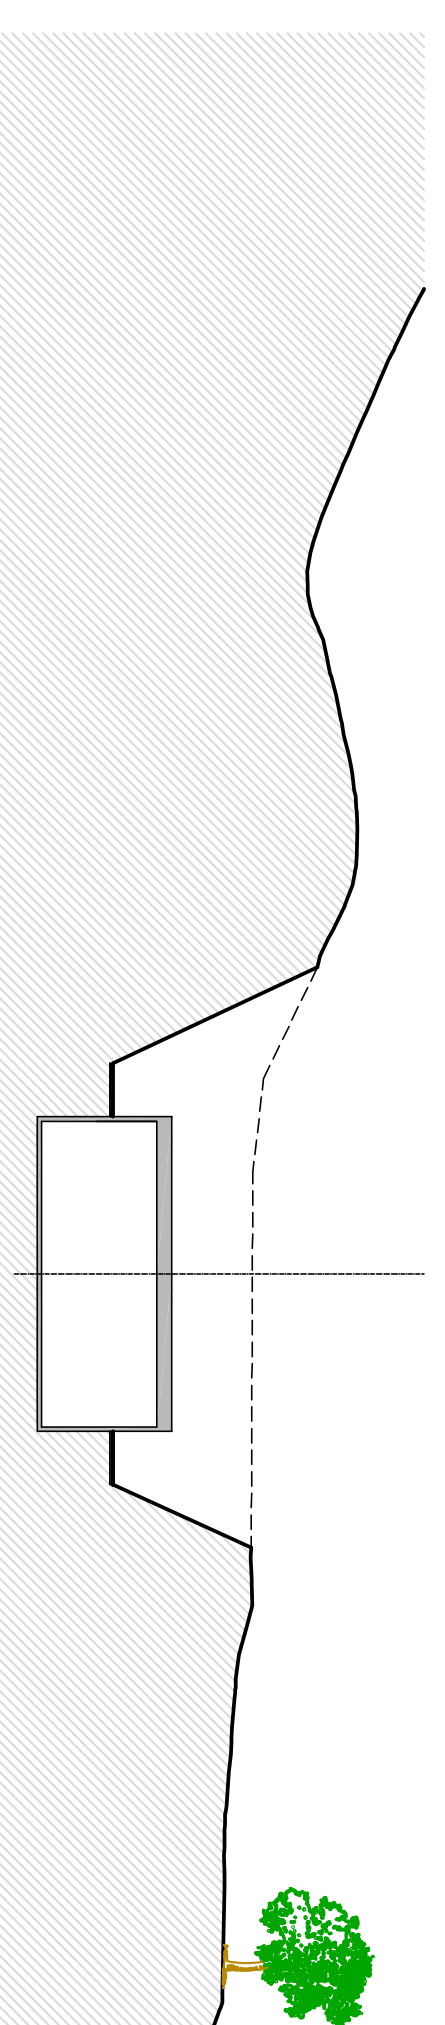


SEZIONE S250 - 1:500

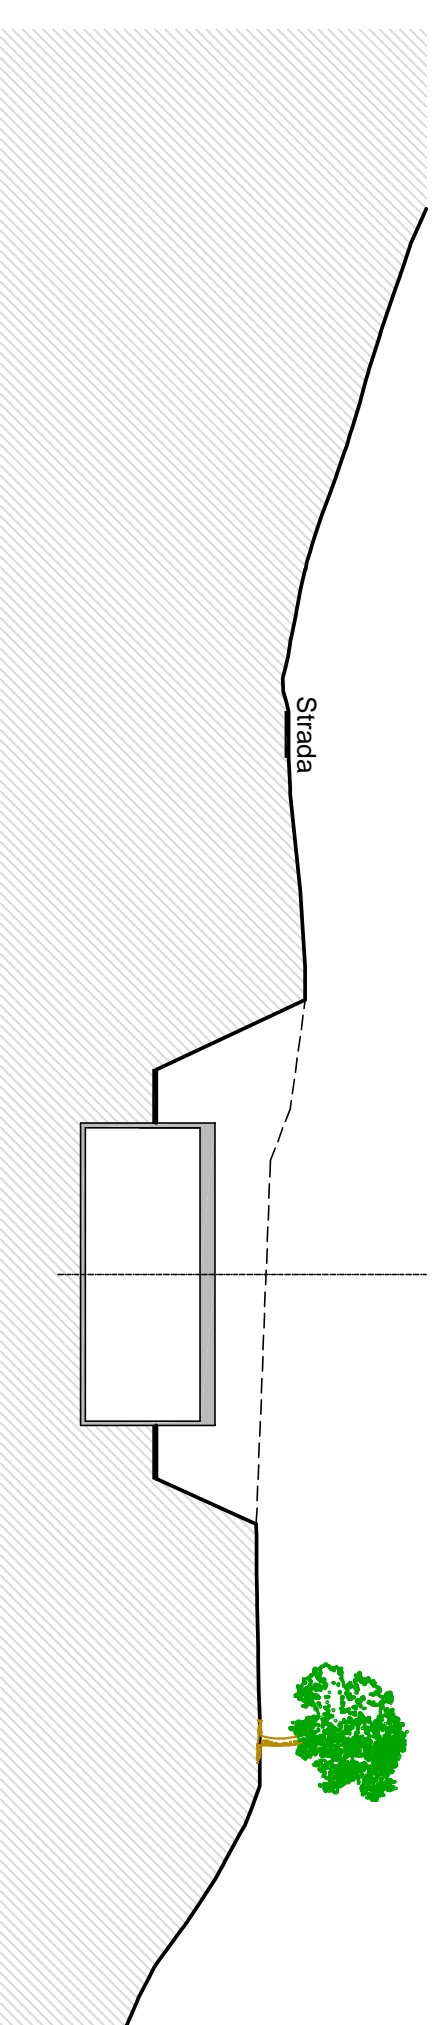


SEZIONE S200 - 1:500

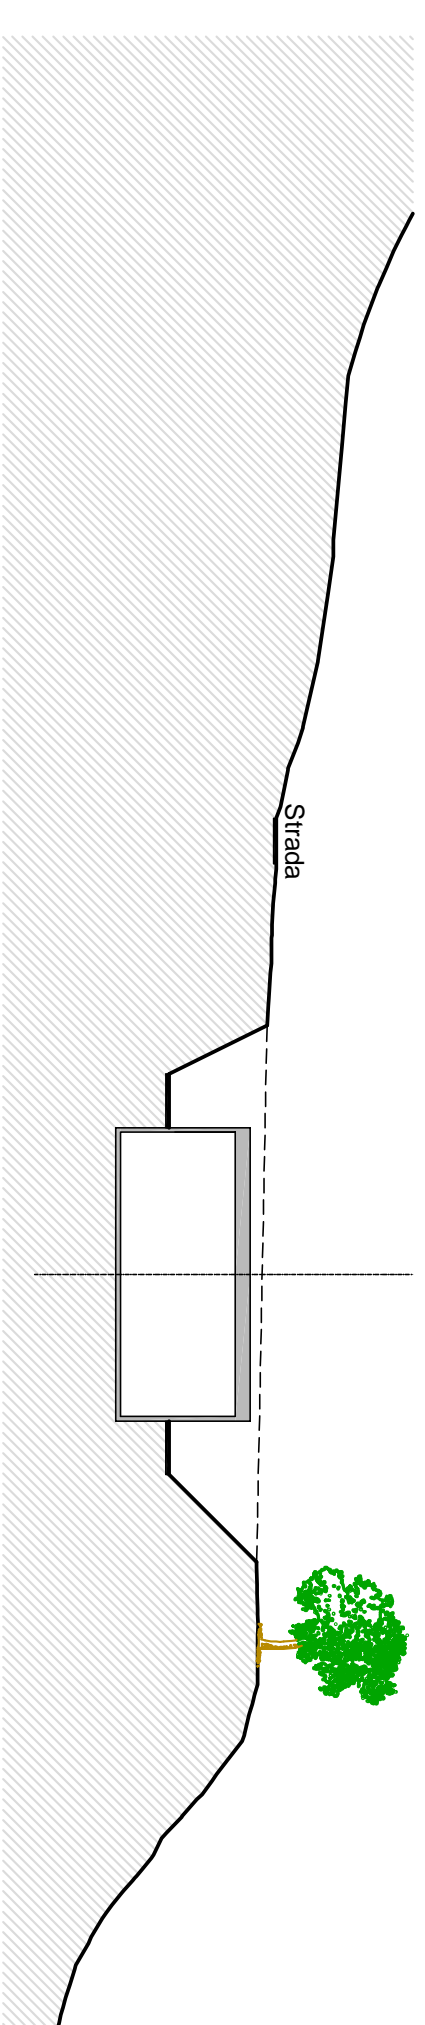


SEZIONE S150 - 1:500

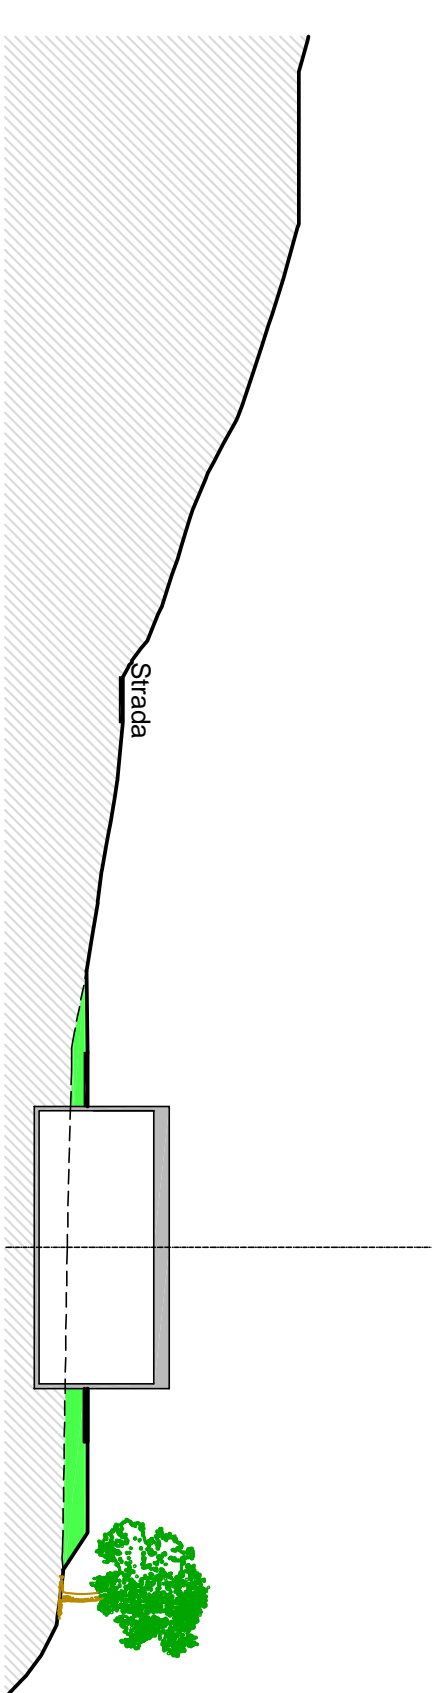


SEZIONE S100 - 1:500

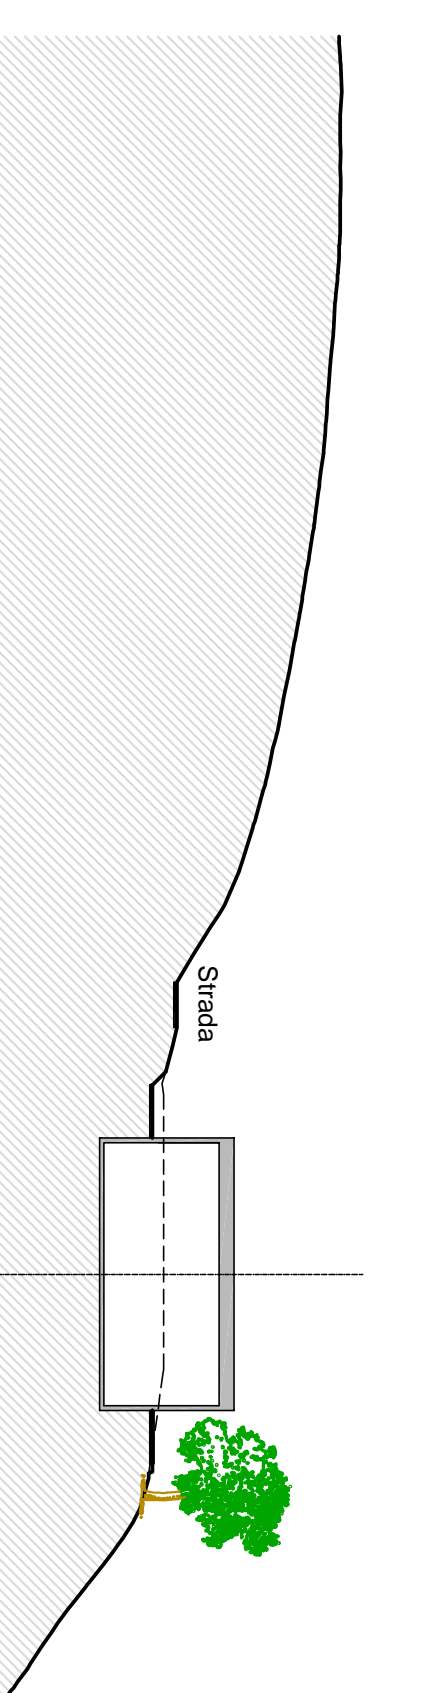


SEZIONE S50 - 1:500

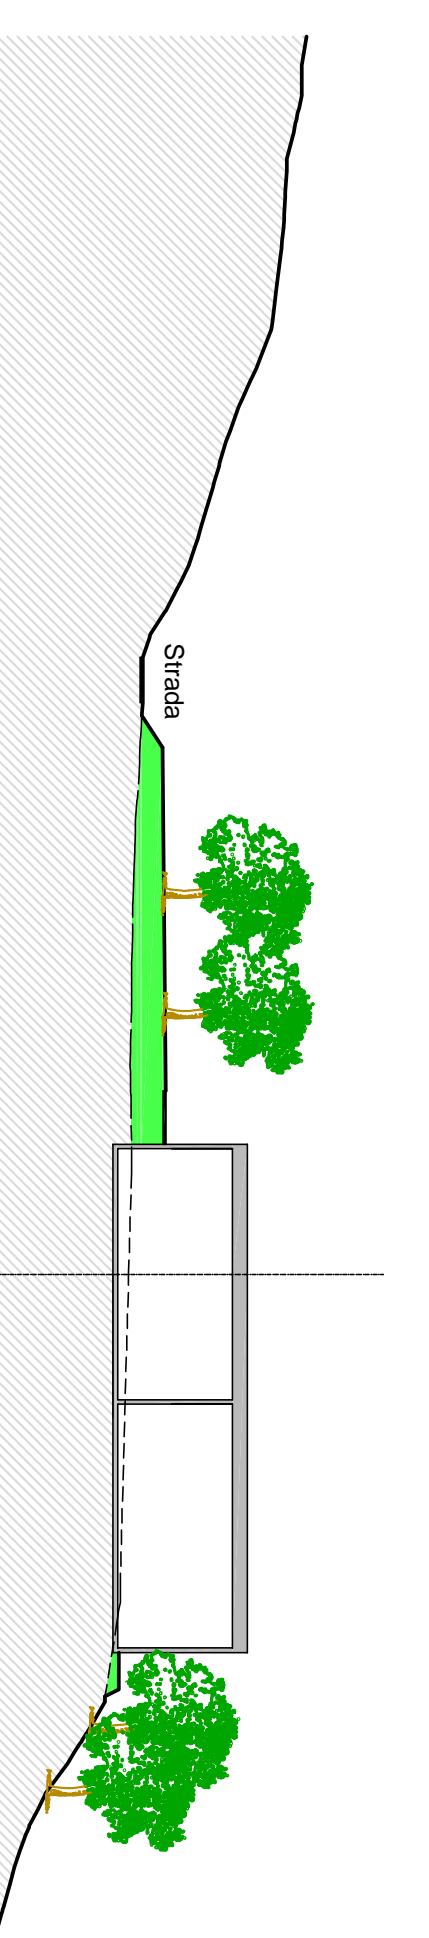


SEZIONE S10 - 1:500

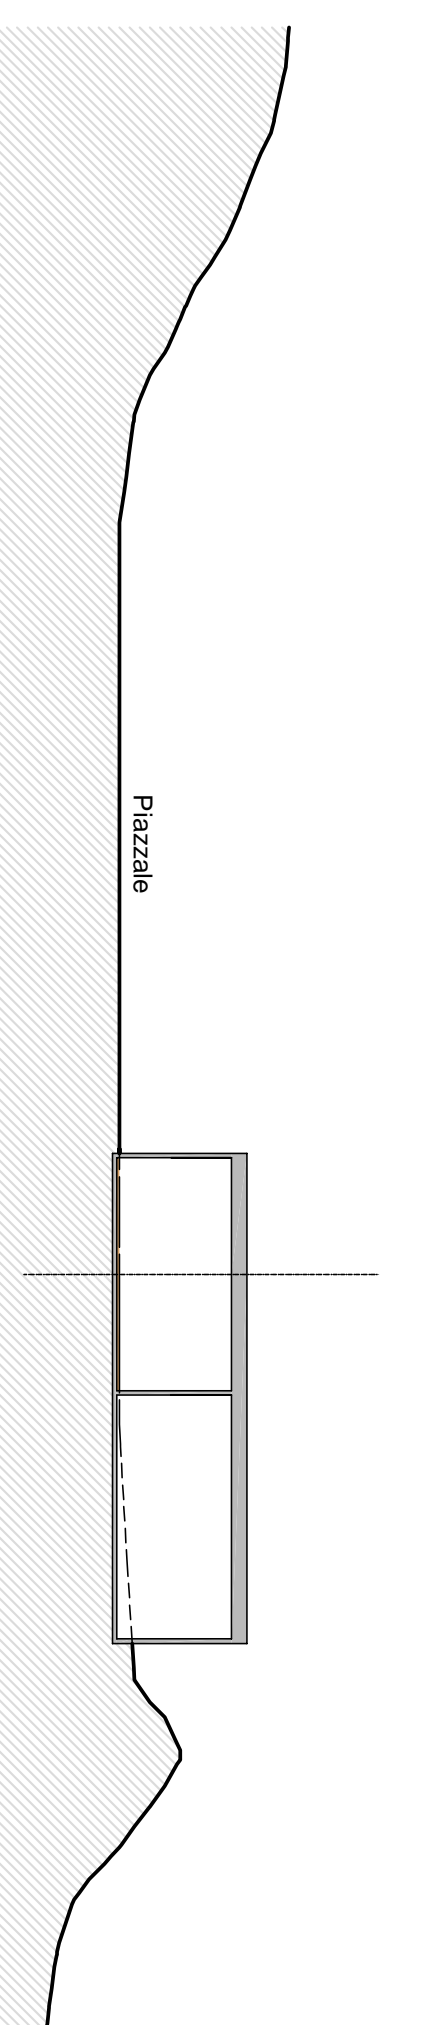



PROFLO A-A GALLERIA 300m - 1:500

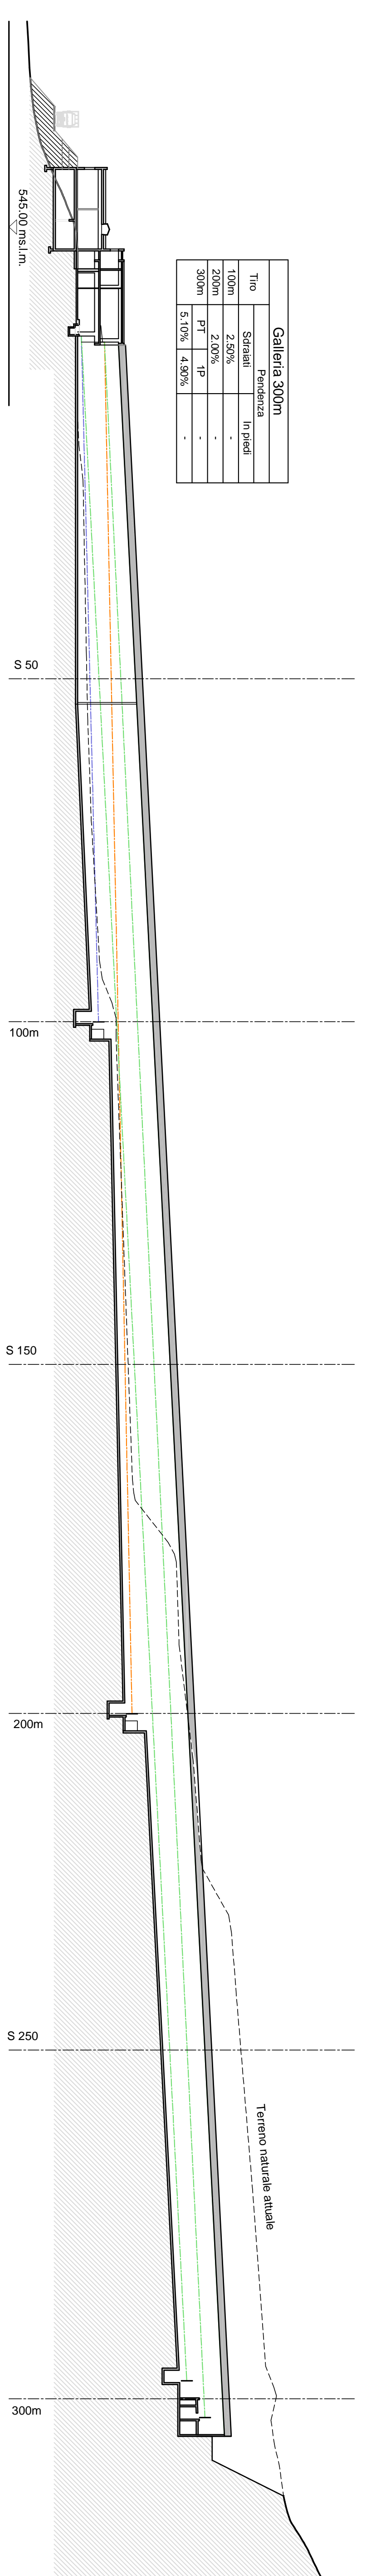



PROFLO B-B GALLERIA 50m - 1:500

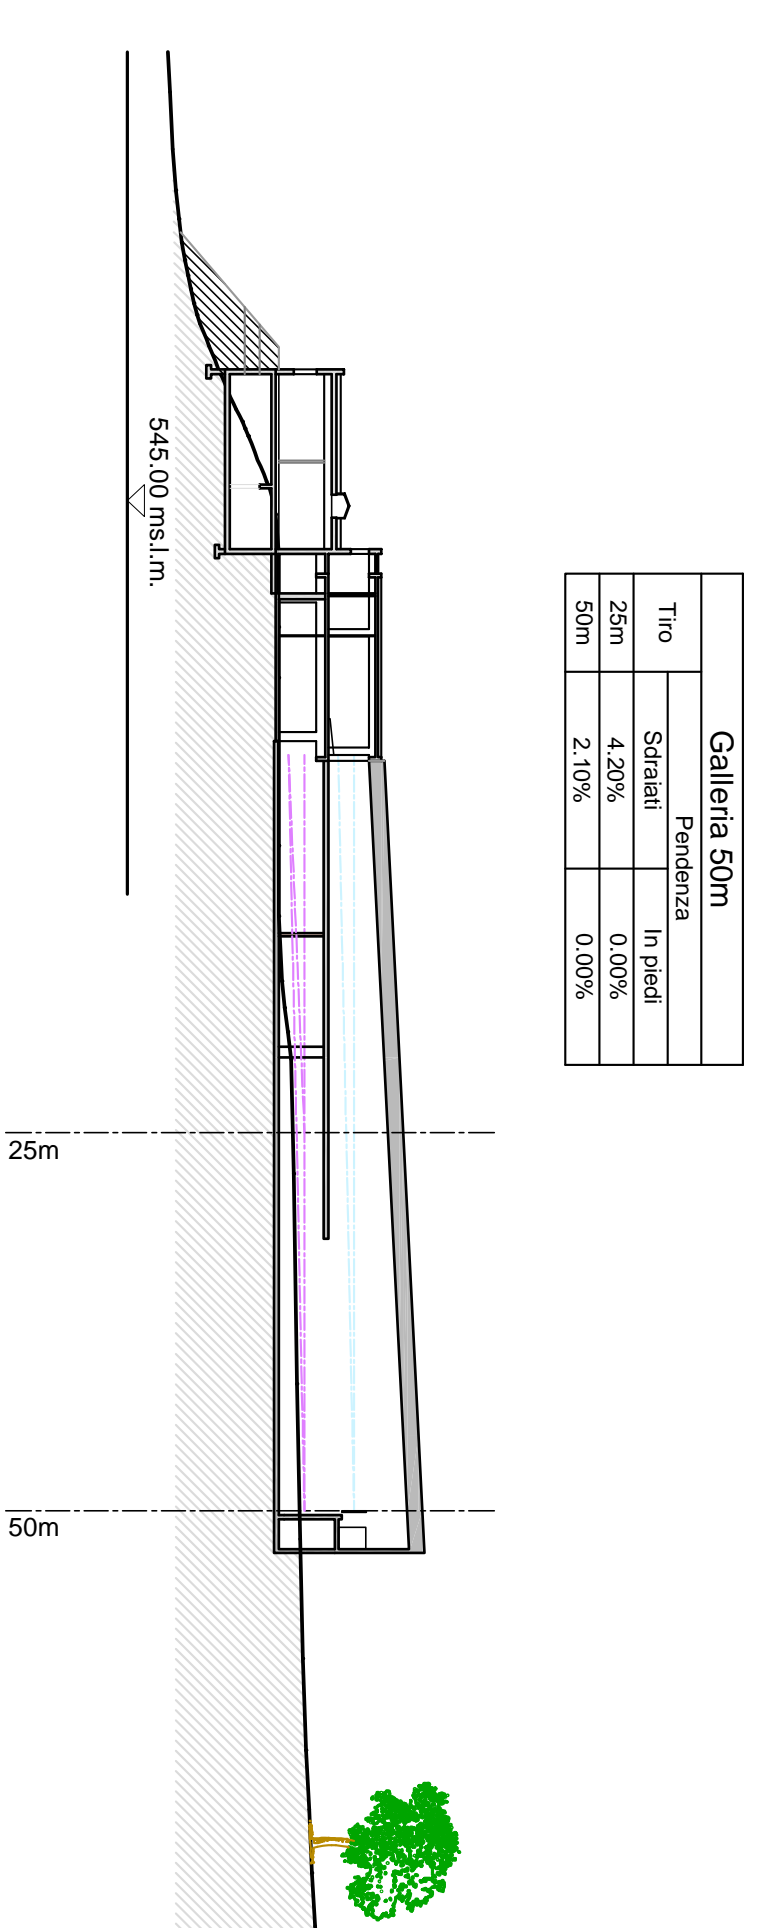

SEZIONE TIPO GALLERIA 300m - 1:200

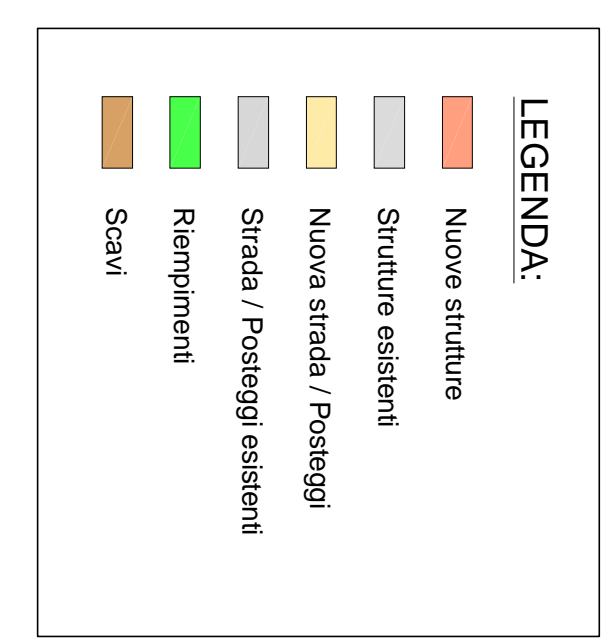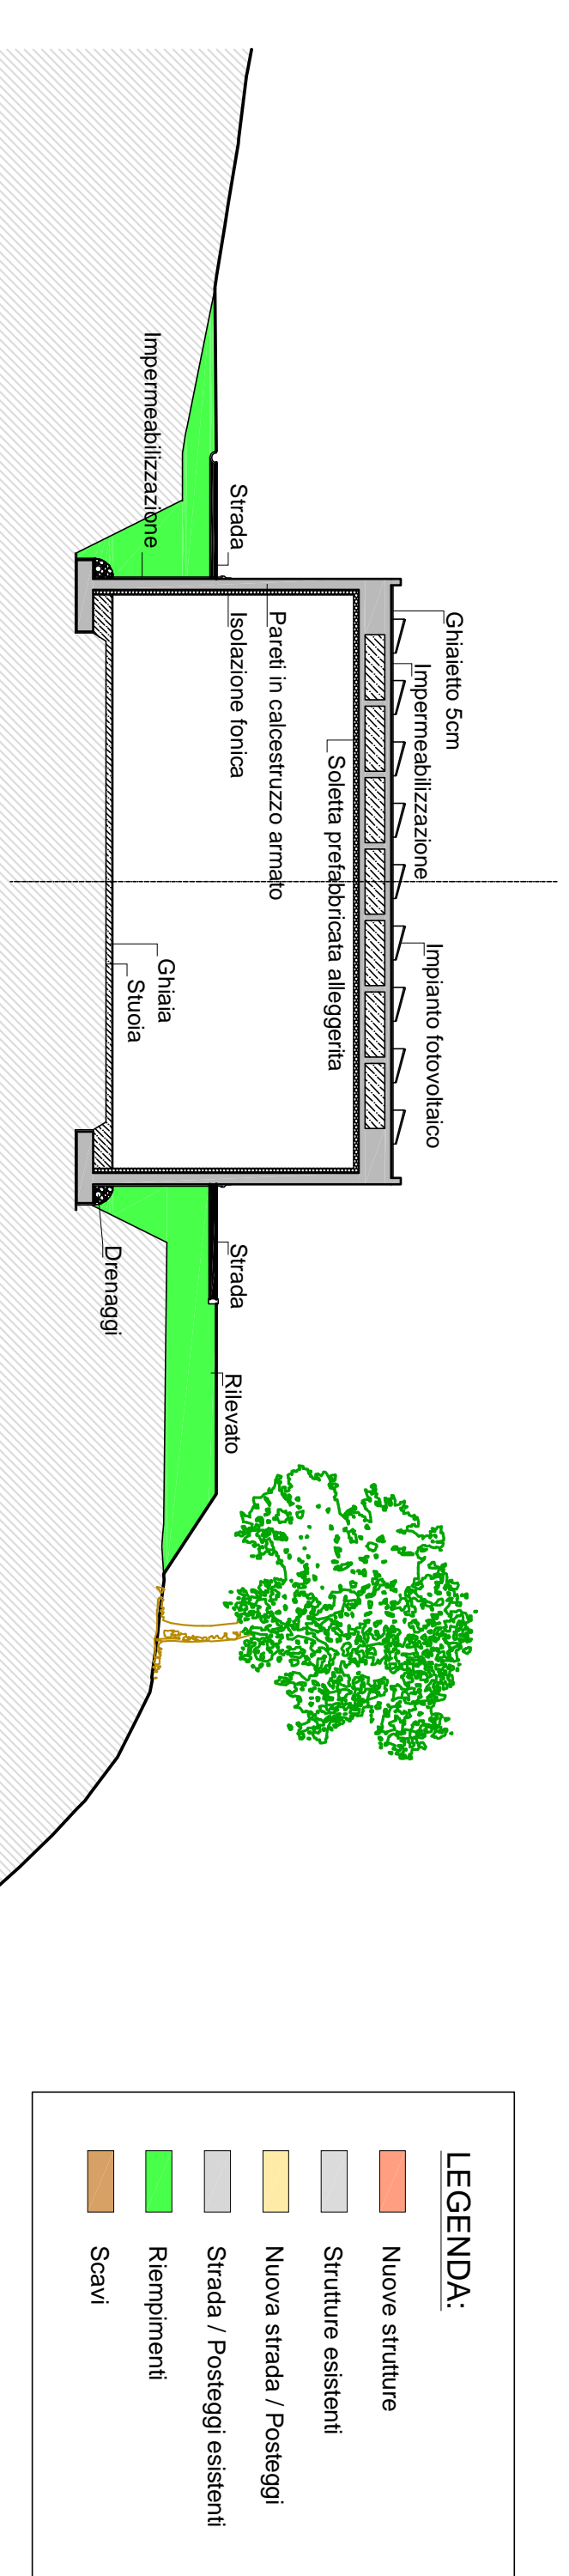

POLIGONO DI TIRO - 1:500

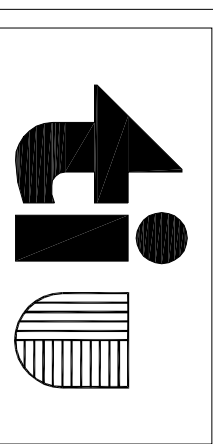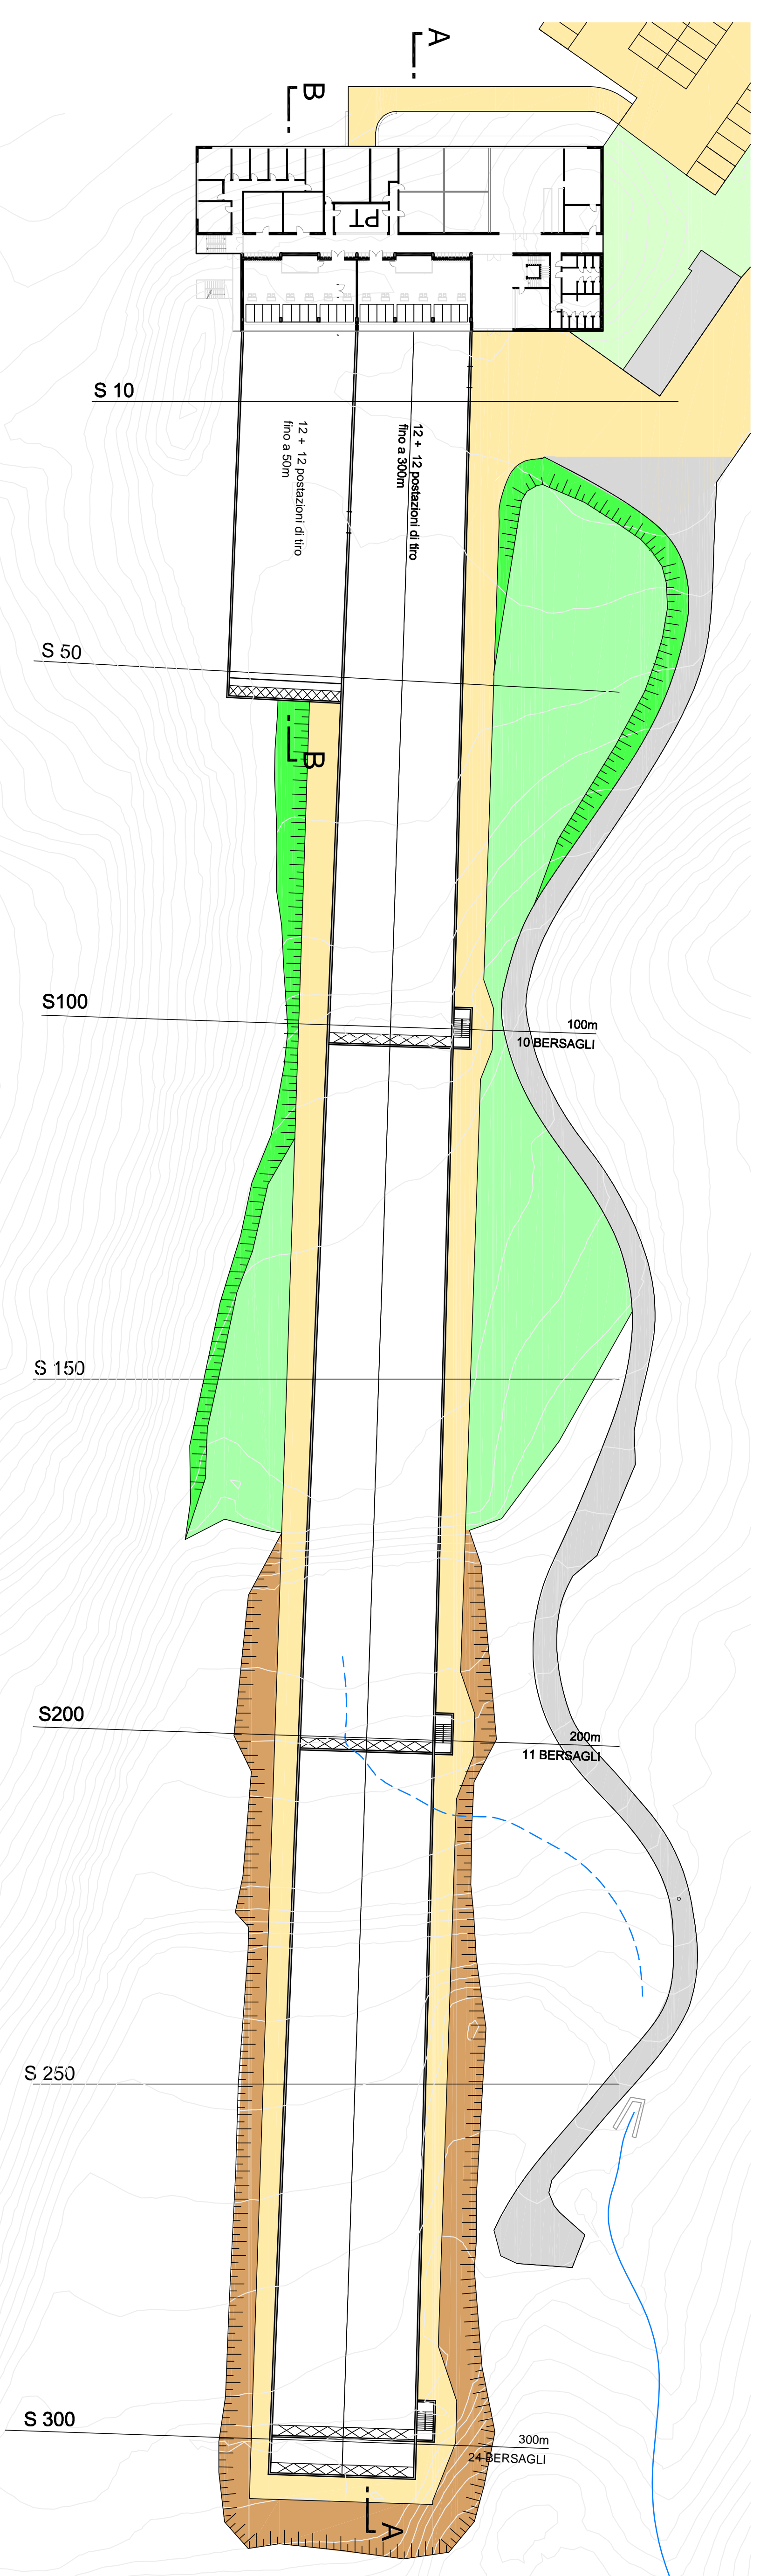

Dipartimento delle istituzioni

Sezione del militare e della protezione della popolazione
6500 BELINZONA

Referimento:
Fabio Cani
Tel. 0914414330
fabio.cani@elich

Piano no. 014
Scala: 1:500 / 1:100
Data: agosto 2016
Modifiche:

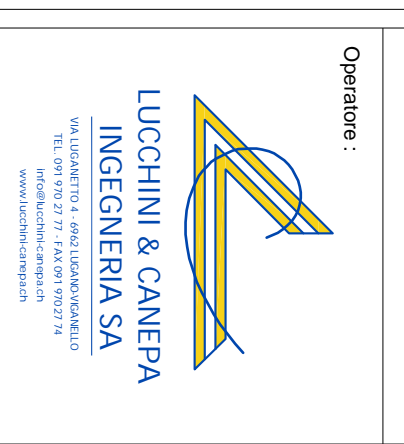


Fig. no.: 0627-ds012
Progetto: Disegno
CL LL CL
Dimensione: 60 x 126,0 cm

CENTRO POLIFUNZIONALE
DISTRUZIONE E TIRO DEL
MONTE CENERI

Comune di Monteceneri

STUDIO DI FATTIBILITÀ

Poligoni di tiro e rifugio pubblico

Pianta, profili, sezioni
Gallerie di tiro 50 - 300 m.