




SEZIONE 1-1 - 1:200

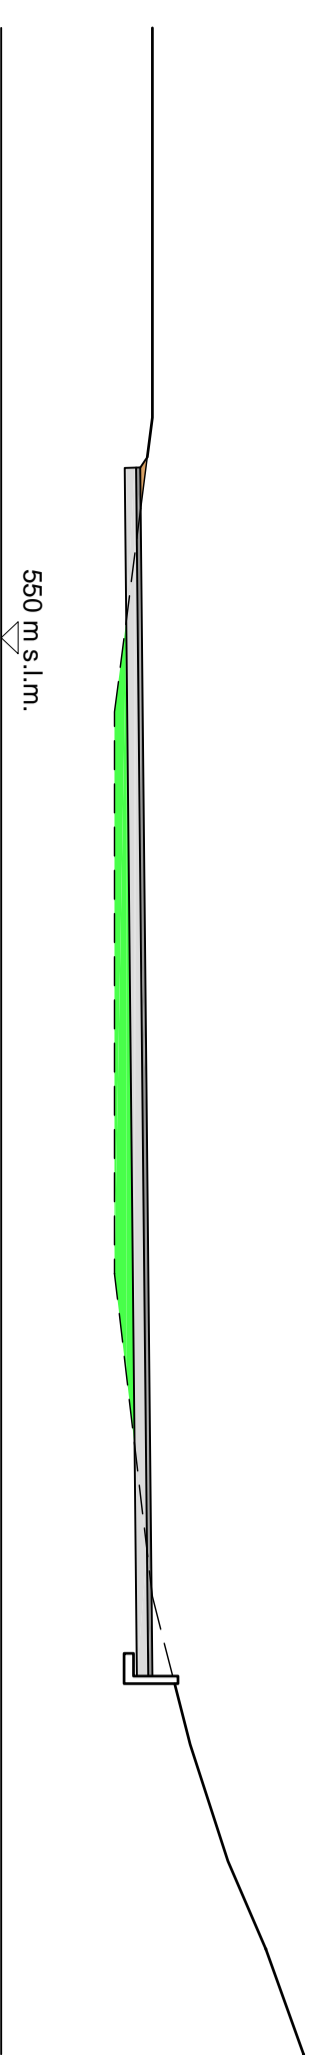

SEZIONE 2-2 - 1:200

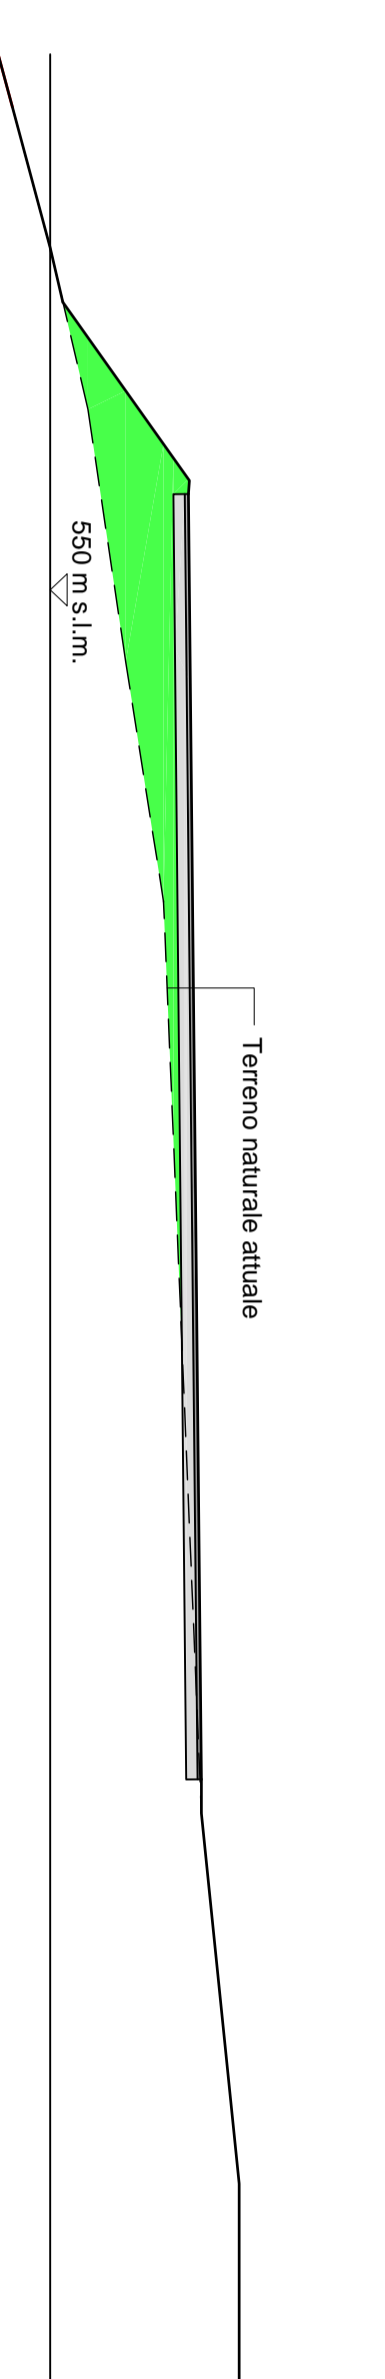



SEZIONE A-A - 1:200

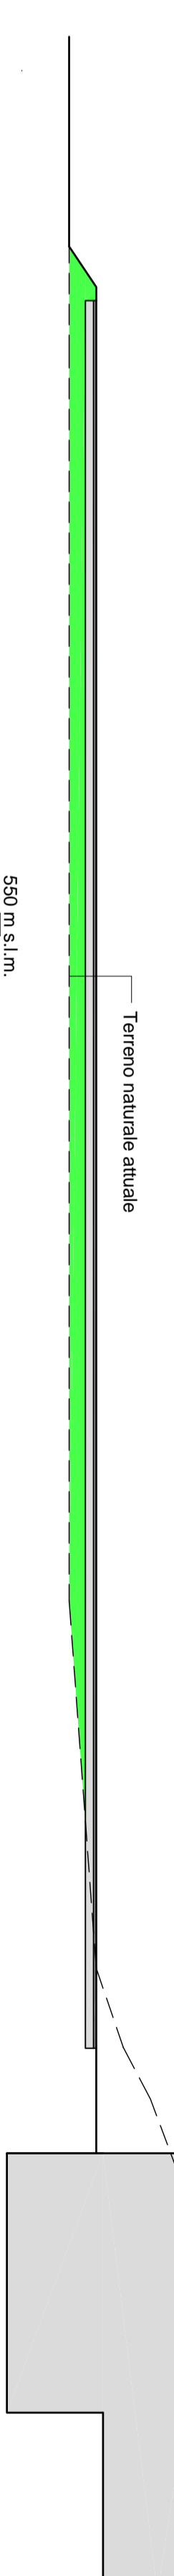

PLANIMETRIA - 1:1.000



SEZIONI TIPO - 1:50

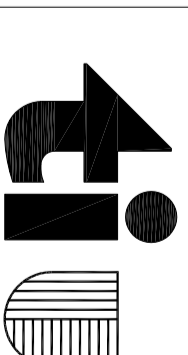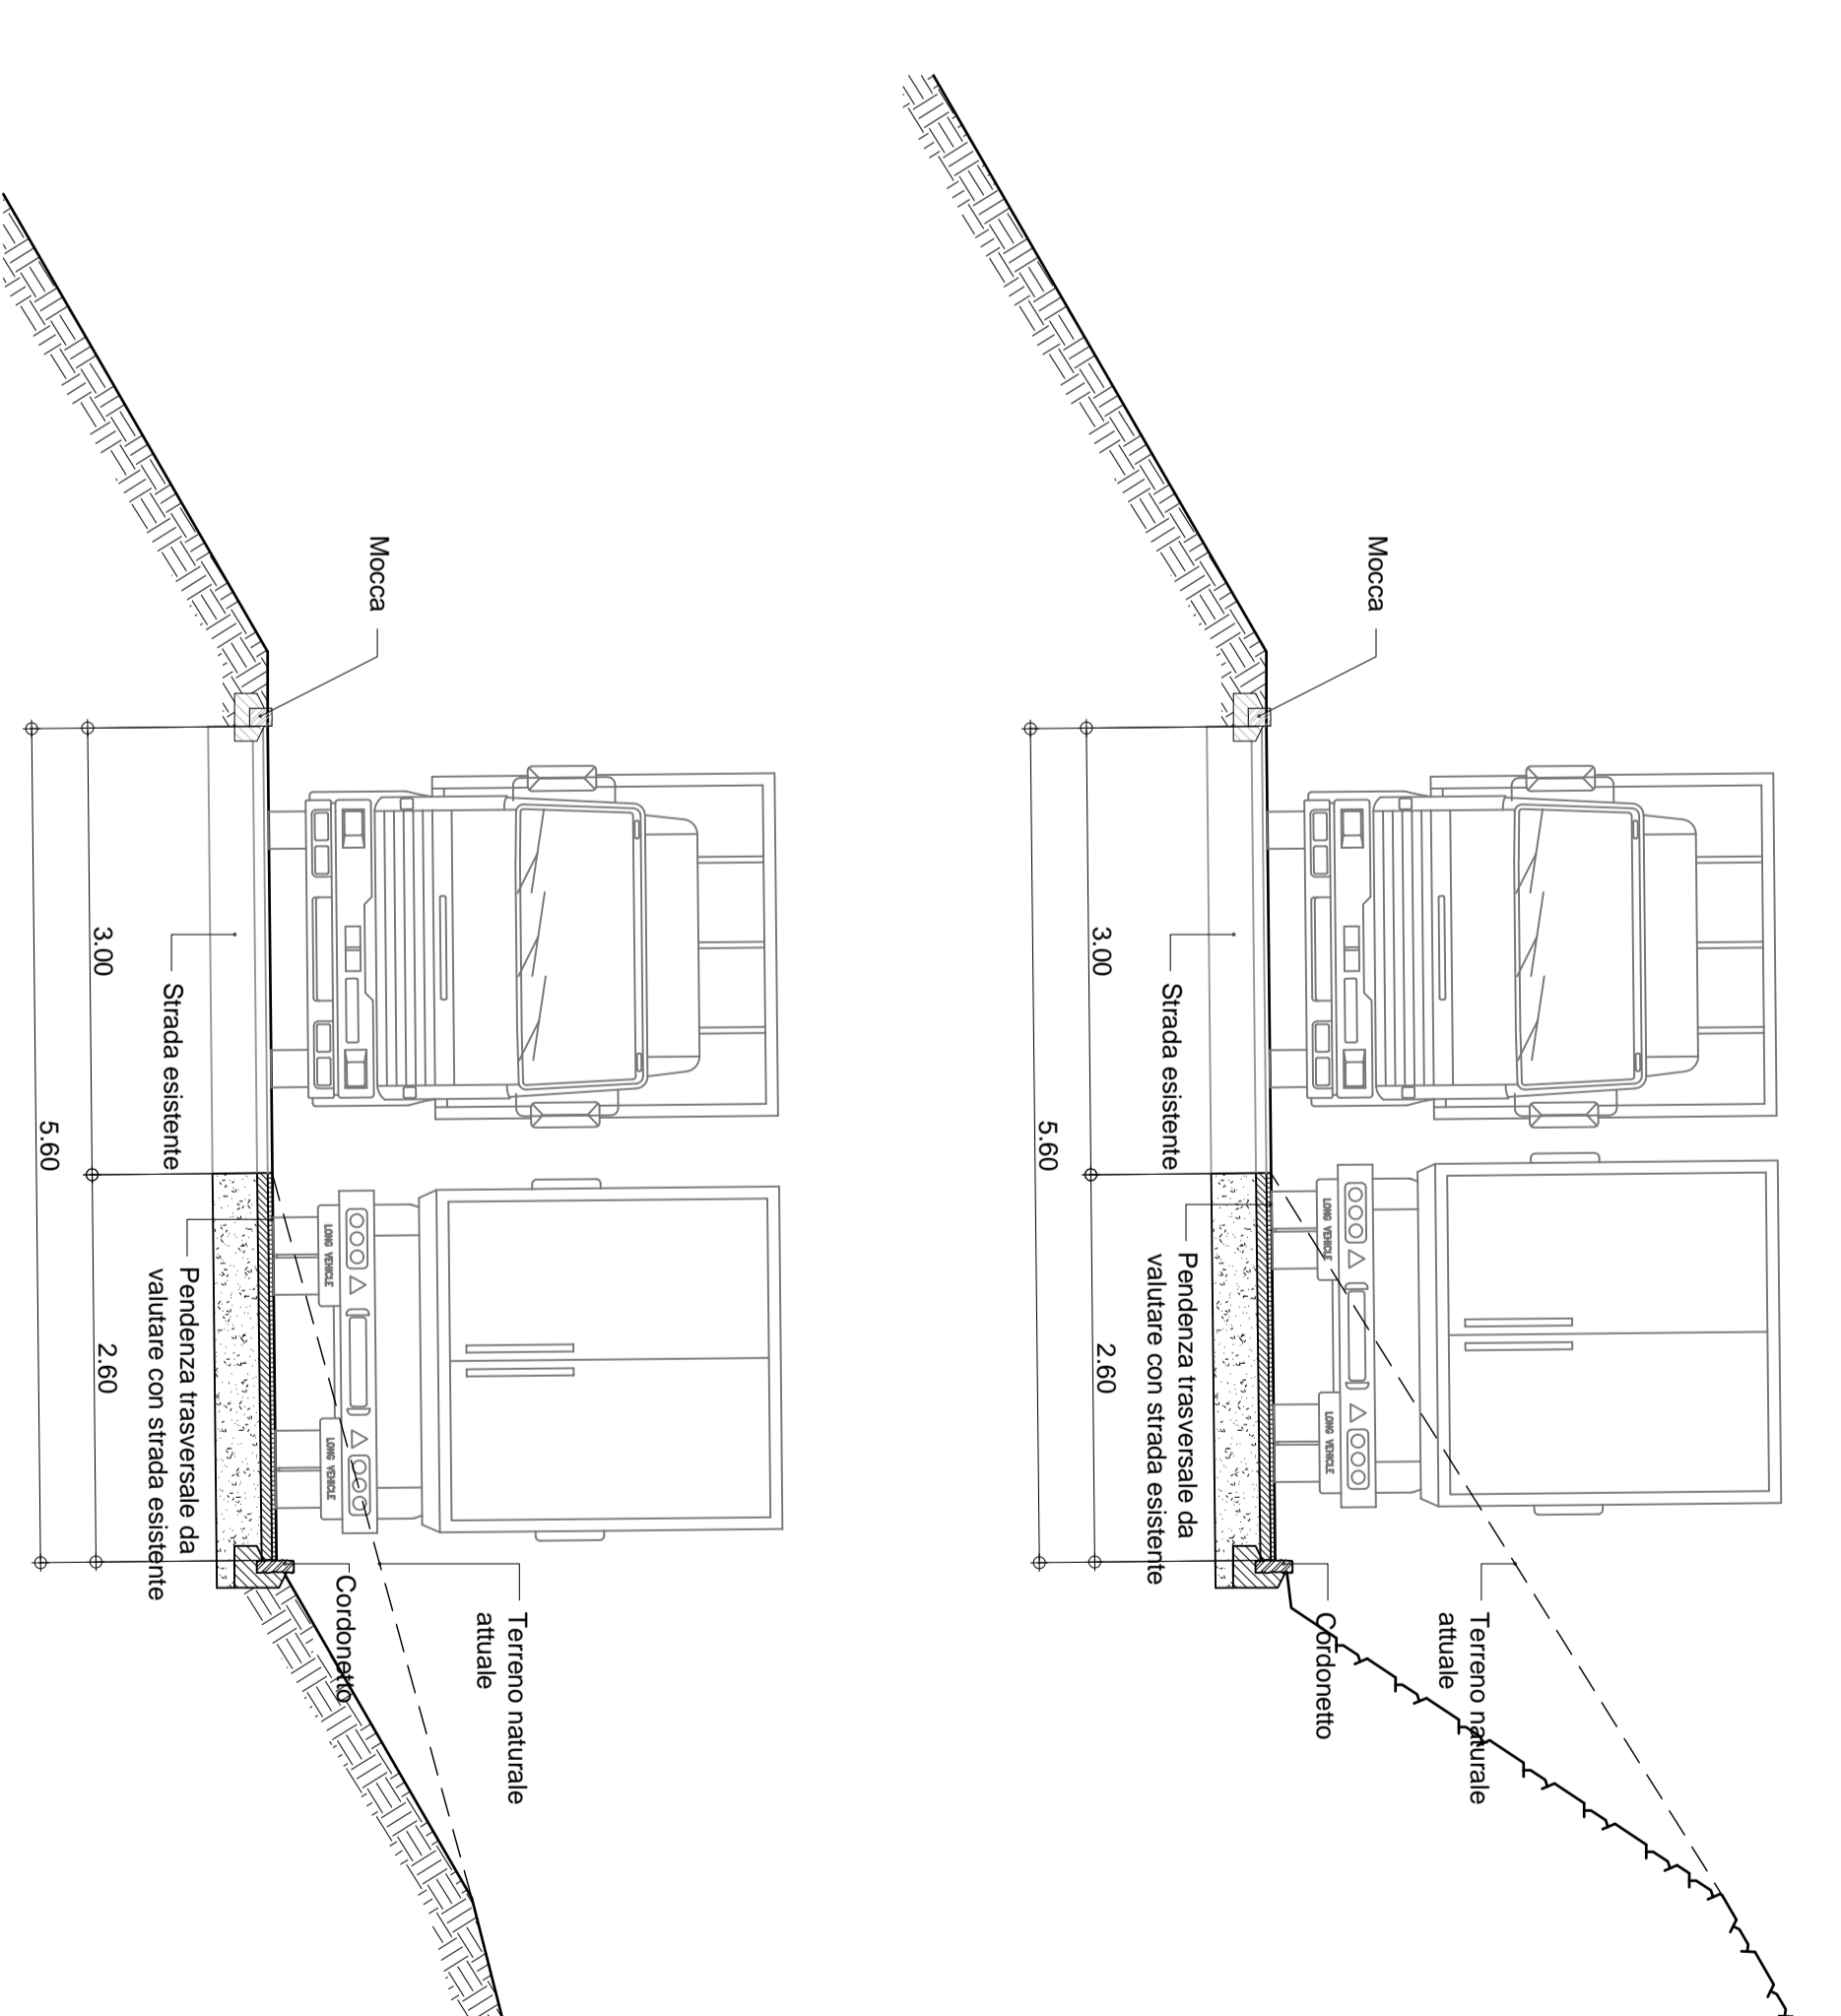

Dipartimento
delle istituzioni

Sezione del militare
e della proiezione
della popolazione
6000 BELUZZANA

Riferimento:
Fabio Cori
Tel. 09144.6320
fabio.cori@il.civ

Progetto no.: 015

Scala: 1:1000/1:200/1:50

Data: agosto 2016

Modifica:

Operatore:



File no.: 0627-ds015

Progetto: Disegno: Consenso:
CL LL CL

Dimensione: 45 X 126,0 cm

CENTRO POLIFUNZIONALE
DISTRUZIONE E TIRO DEL
MONTE CENERI

Comune di Monteceneri

STUDIO DI FATTIBILITÀ

Strada d'accesso e parcheggi

Planimetria e sezioni