


ALLEGATO A

PROGETTO IN GENERALE

- A.1 Estratto Piano direttore cantonale.
- A.2 Piano delle zone in vigore del comune di Monteceneri-Sigirino.
- A.3 Piano del paesaggio in vigore del comune di Monteceneri-Sigirino.
- A.4 Piano della rete viaria in vigore nel comune di Monteceneri-Sigirino.
- A.5 Planimetria stato iniziale e fase di esercizio (estratto da Progetto di massima).
- A.6 Planimetria pericoli naturali.
- A.7 Planimetria pista ciclabile.

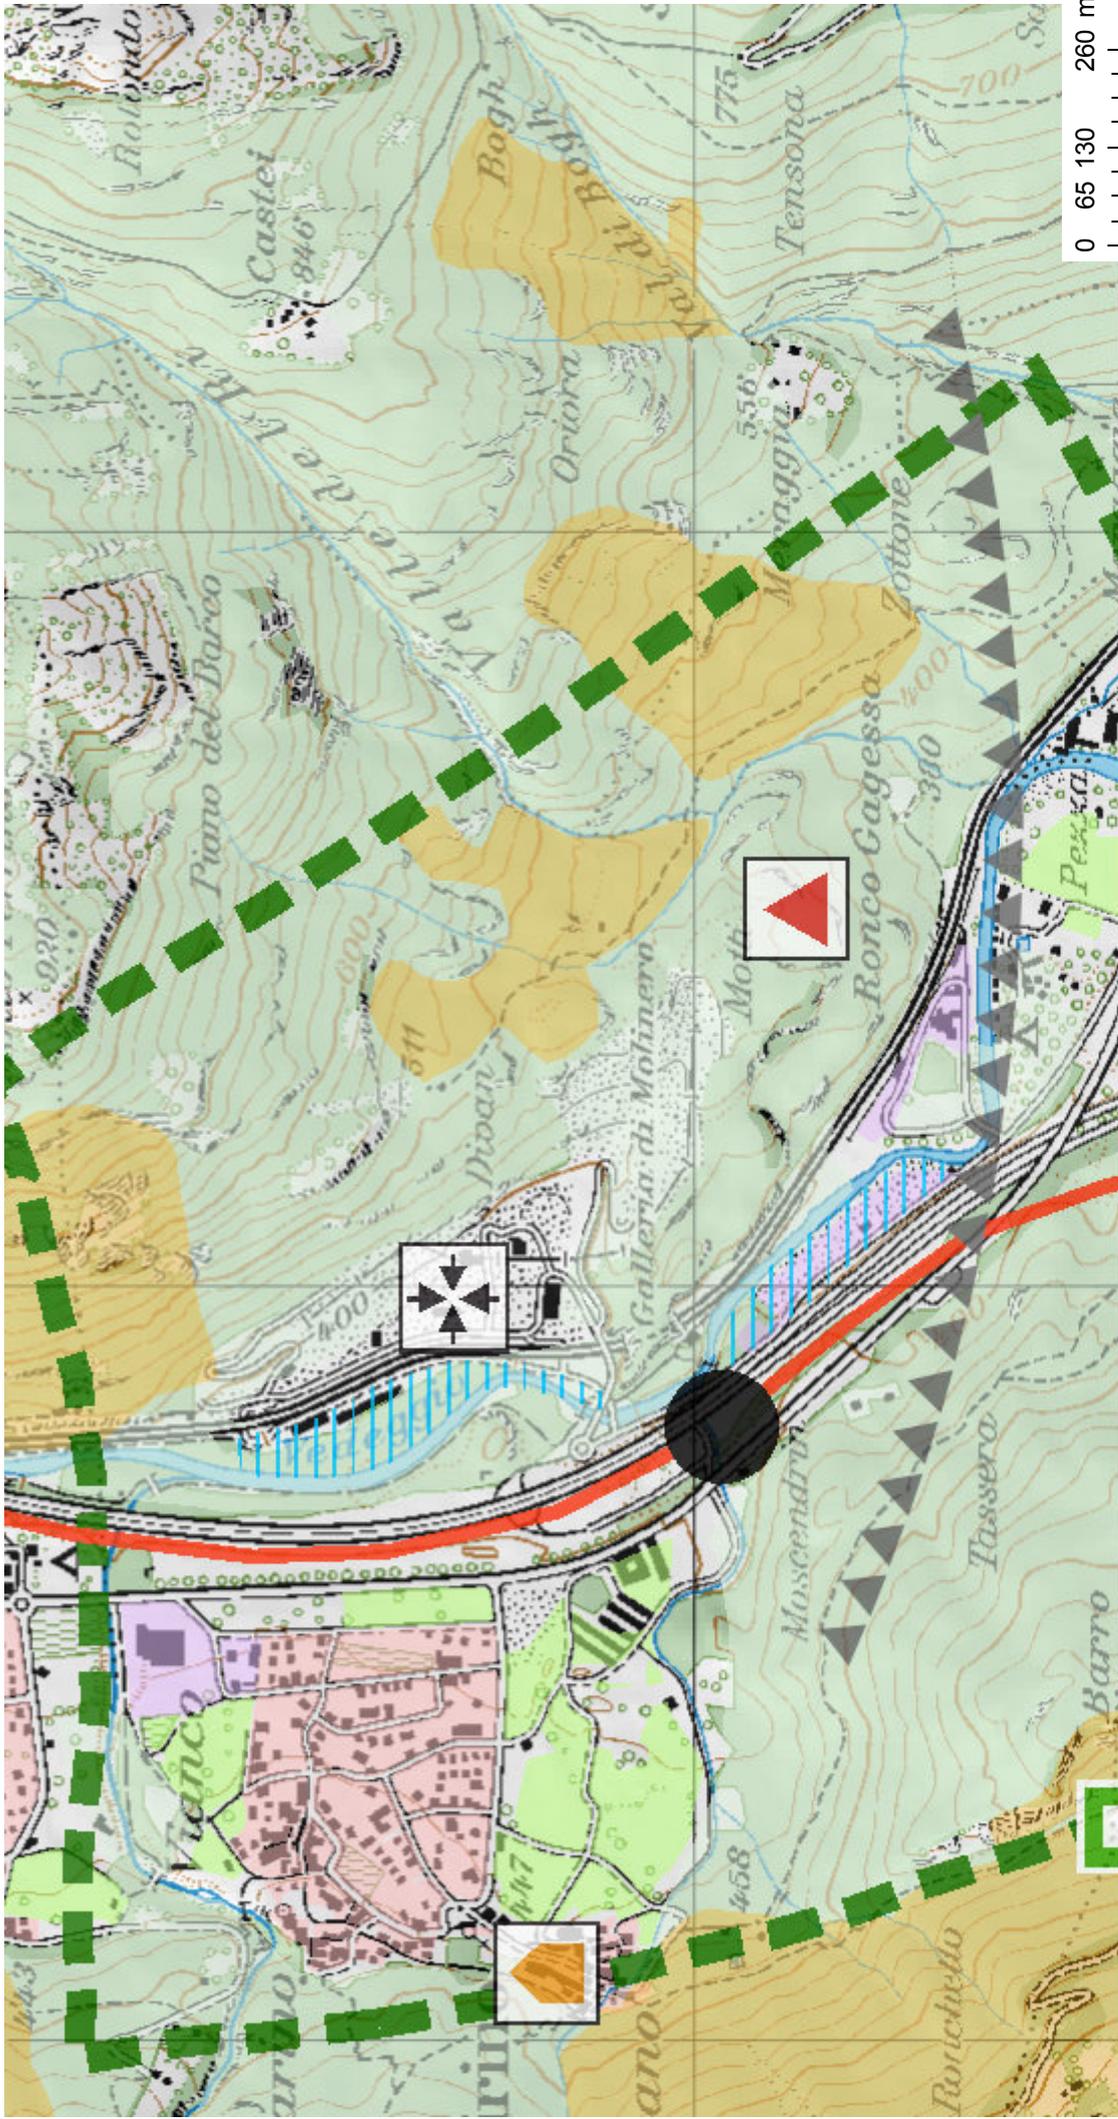

1:10'000




Piano direttore

I dati visualizzati hanno solamente valore informativo.
Essi sono assolutamente privi di valore giuridico.

LEGENDA

Patrimonio

scheda

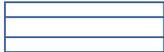	linee di forza del paesaggio	P1
	insediamento ISOS di importanza nazionale	P10
	superficie per l'avvicendamento colturale (SAC)	P8
	bosco	P9
	riserva forestale	P9
	riserva naturale / < 13 ha	P4
	zona di protezione della natura / < 13 ha	P4
	zona di protezione del paesaggio	P4
	parco naturale	P4eP5
	corridoio ecologico	P4
	porto regionale	P7
	area di svago a lago	P7
	pianificazione specifica a lago	P7
	area per attività tecniche di interesse pubblico a lago	P7
	area libera per attività straordinarie a lago	P7
	passeggiata o sentiero a lago	P7
	area di protezione delle acque sotterranee	P6

Rete urbana

scheda

	area edificabile residenziale, commerciale e mista (comprende gran parte delle aree pubbliche)	R6eR10
	zona industriale di interesse cantonale (ZIIC)	R6eR7
	area edificabile industriale-artigianale	R6eR7
	polo di sviluppo economico	R7
	grande generatore di traffico	R8
	comprensorio speciale AlpTransit	R11
	area di svago di prossimità	R9
	golf	VI2
	impianto di risalita (stazione invernale)	VI2

Mobilità

scheda

	nodo intermodale	M2-M5
	nodo d'interscambio strada-ferrovia	M2-M5
	progetto di svincolo / semisvincolo autostradale	M2-M5
	collegamento stradale in fase di studio	R11 e M3
	progetto di strada nazionale	M5
	progetto di strada principale / galleria	M2-M5

Estratto Piano direttore cantonale

	progetti ferroviari Stabio-Arcisate, AlpTransit e Rete Tram del Luganese / galleria	M3,M6 eM8
	varianti AlpTransit a sud di Lugano / galleria	M6
	aerodromo regionale	M9
	aerodromo con cambiamento di destinazione	M9
	aerodromo con funzioni civili e militari	M9

Vivibilità

scheda


	fenomeno geologico complesso	V5
	movimento di versante	V5
	valanga	V5
	alluvionamento	V5
	centro logistico d'importanza cantonale per la gestione integrata dei materiali inerti	V6
	impianto per il trattamento dei rifiuti	V9
	discarica di materiali inerti	V7
	discarica reattore	V7
	piazza d'armi	V11
	poligono di tiro	V10
	gasdotto	tracciato consolidato
	cava	V8

Misure non rappresentate

(si vedano le schede indicate)

scheda

piste ciclabili	M10
vie di comunicazione storiche (IVS)	P10
settore di protezione delle acque Au	P6

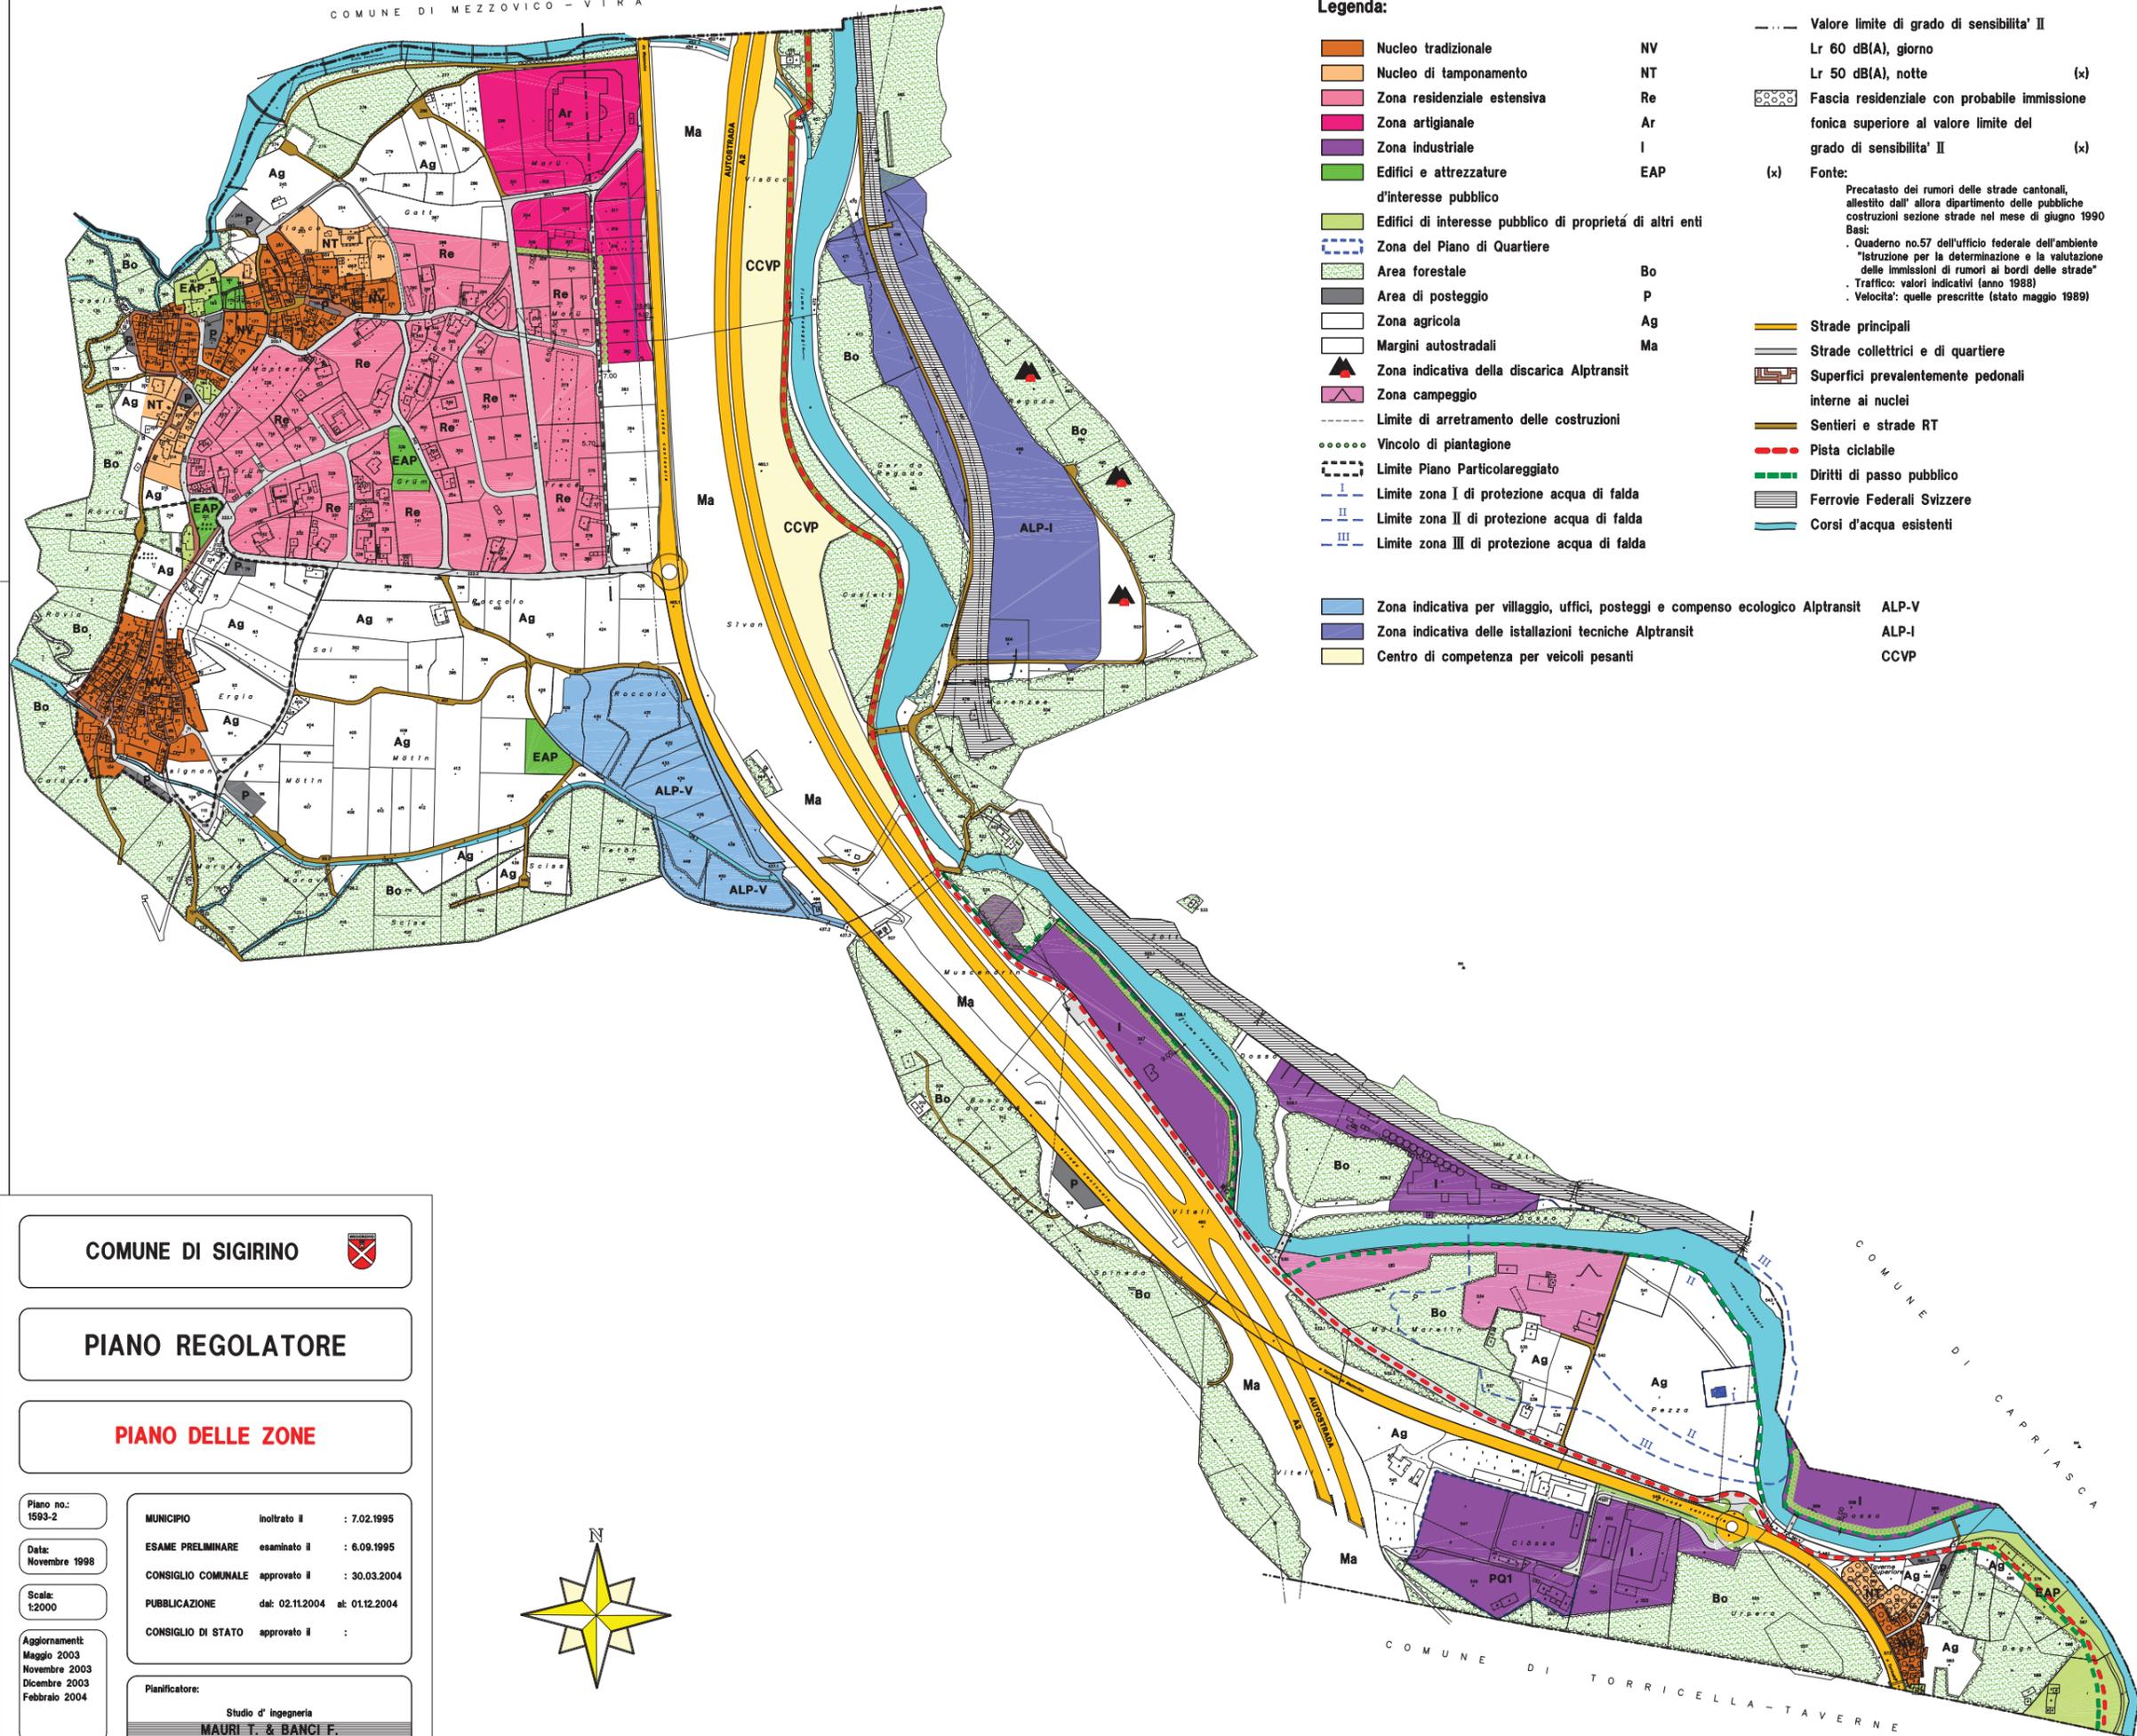

Legenda:

- Nucleo tradizionale
- Nucleo di tamponamento
- Zona residenziale estensiva
- Zona artigianale
- Zona industriale
- Edifici e attrezzature d'interesse pubblico
- Edifici di interesse pubblico di proprietà di altri enti
- Zona del Piano di Quartiere
- Area forestale
- Area di posteggio
- Zona agricola
- Margini autostradali
- Zona indicativa della discarica Alptransit
- Zona campeggio
- Limite di arretramento delle costruzioni
- Vincolo di piantagione
- Limite Piano Particolareggiato
- Limite zona I di protezione acqua di falda
- Limite zona II di protezione acqua di falda
- Limite zona III di protezione acqua di falda

--- Valore limite di grado di sensibilità II
 Lr 60 dB(A), giorno
 Lr 50 dB(A), notte (x)
 Fascia residenziale con probabile immissione fonica superiore al valore limite del grado di sensibilità II (x)
 (x) Fonte:
 Precatato dei rumori delle strade cantonali, allestito dall'allora dipartimento delle pubbliche costruzioni sezione strade nel mese di giugno 1990
 Basi:
 - Quaderno no.57 dell'ufficio federale dell'ambiente "Istruzione per la determinazione e la valutazione delle immissioni di rumori ai bordi delle strade"
 - Traffico: valori indicativi (anno 1988)
 - Velocità: quelle prescritte (stato maggio 1989)

- Strade principali
- Strade collettrici e di quartiere
- Superfici prevalentemente pedonali interne ai nuclei
- Sentieri e strade RT
- Pista ciclabile
- Diritti di passo pubblico
- Ferrovie Federali Svizzere
- Corsi d'acqua esistenti

- Zona indicativa per villaggio, uffici, posteggi e compenso ecologico Alptransit ALP-V
- Zona indicativa delle installazioni tecniche Alptransit ALP-I
- Centro di competenza per veicoli pesanti CCVP

COMUNE DI SIGIRINO



PIANO REGOLATORE

PIANO DELLE ZONE

Piano no.: 1593-2

Data: Novembre 1998

Scala: 1:2000


Aggiornamenti:
 Maggio 2003
 Novembre 2003
 Dicembre 2003
 Febbraio 2004

MUNICIPIO inoltrato il : 7.02.1995
 ESAME PRELIMINARE esaminato il : 6.09.1995
 CONSIGLIO COMUNALE approvato il : 30.03.2004
 PUBBLICAZIONE dat: 02.11.2004 at: 01.12.2004
 CONSIGLIO DI STATO approvato il :

Planificatore:
 Studio d'ingegneria
MAURI T. & BANCIF.
 Ing. dipl. E.T.H. S.I.A. O.T.I.A.
 Via Boschina 19 - 6963 PREGASSONA



INVIATO PRODOTTO
 G.P. T.M.

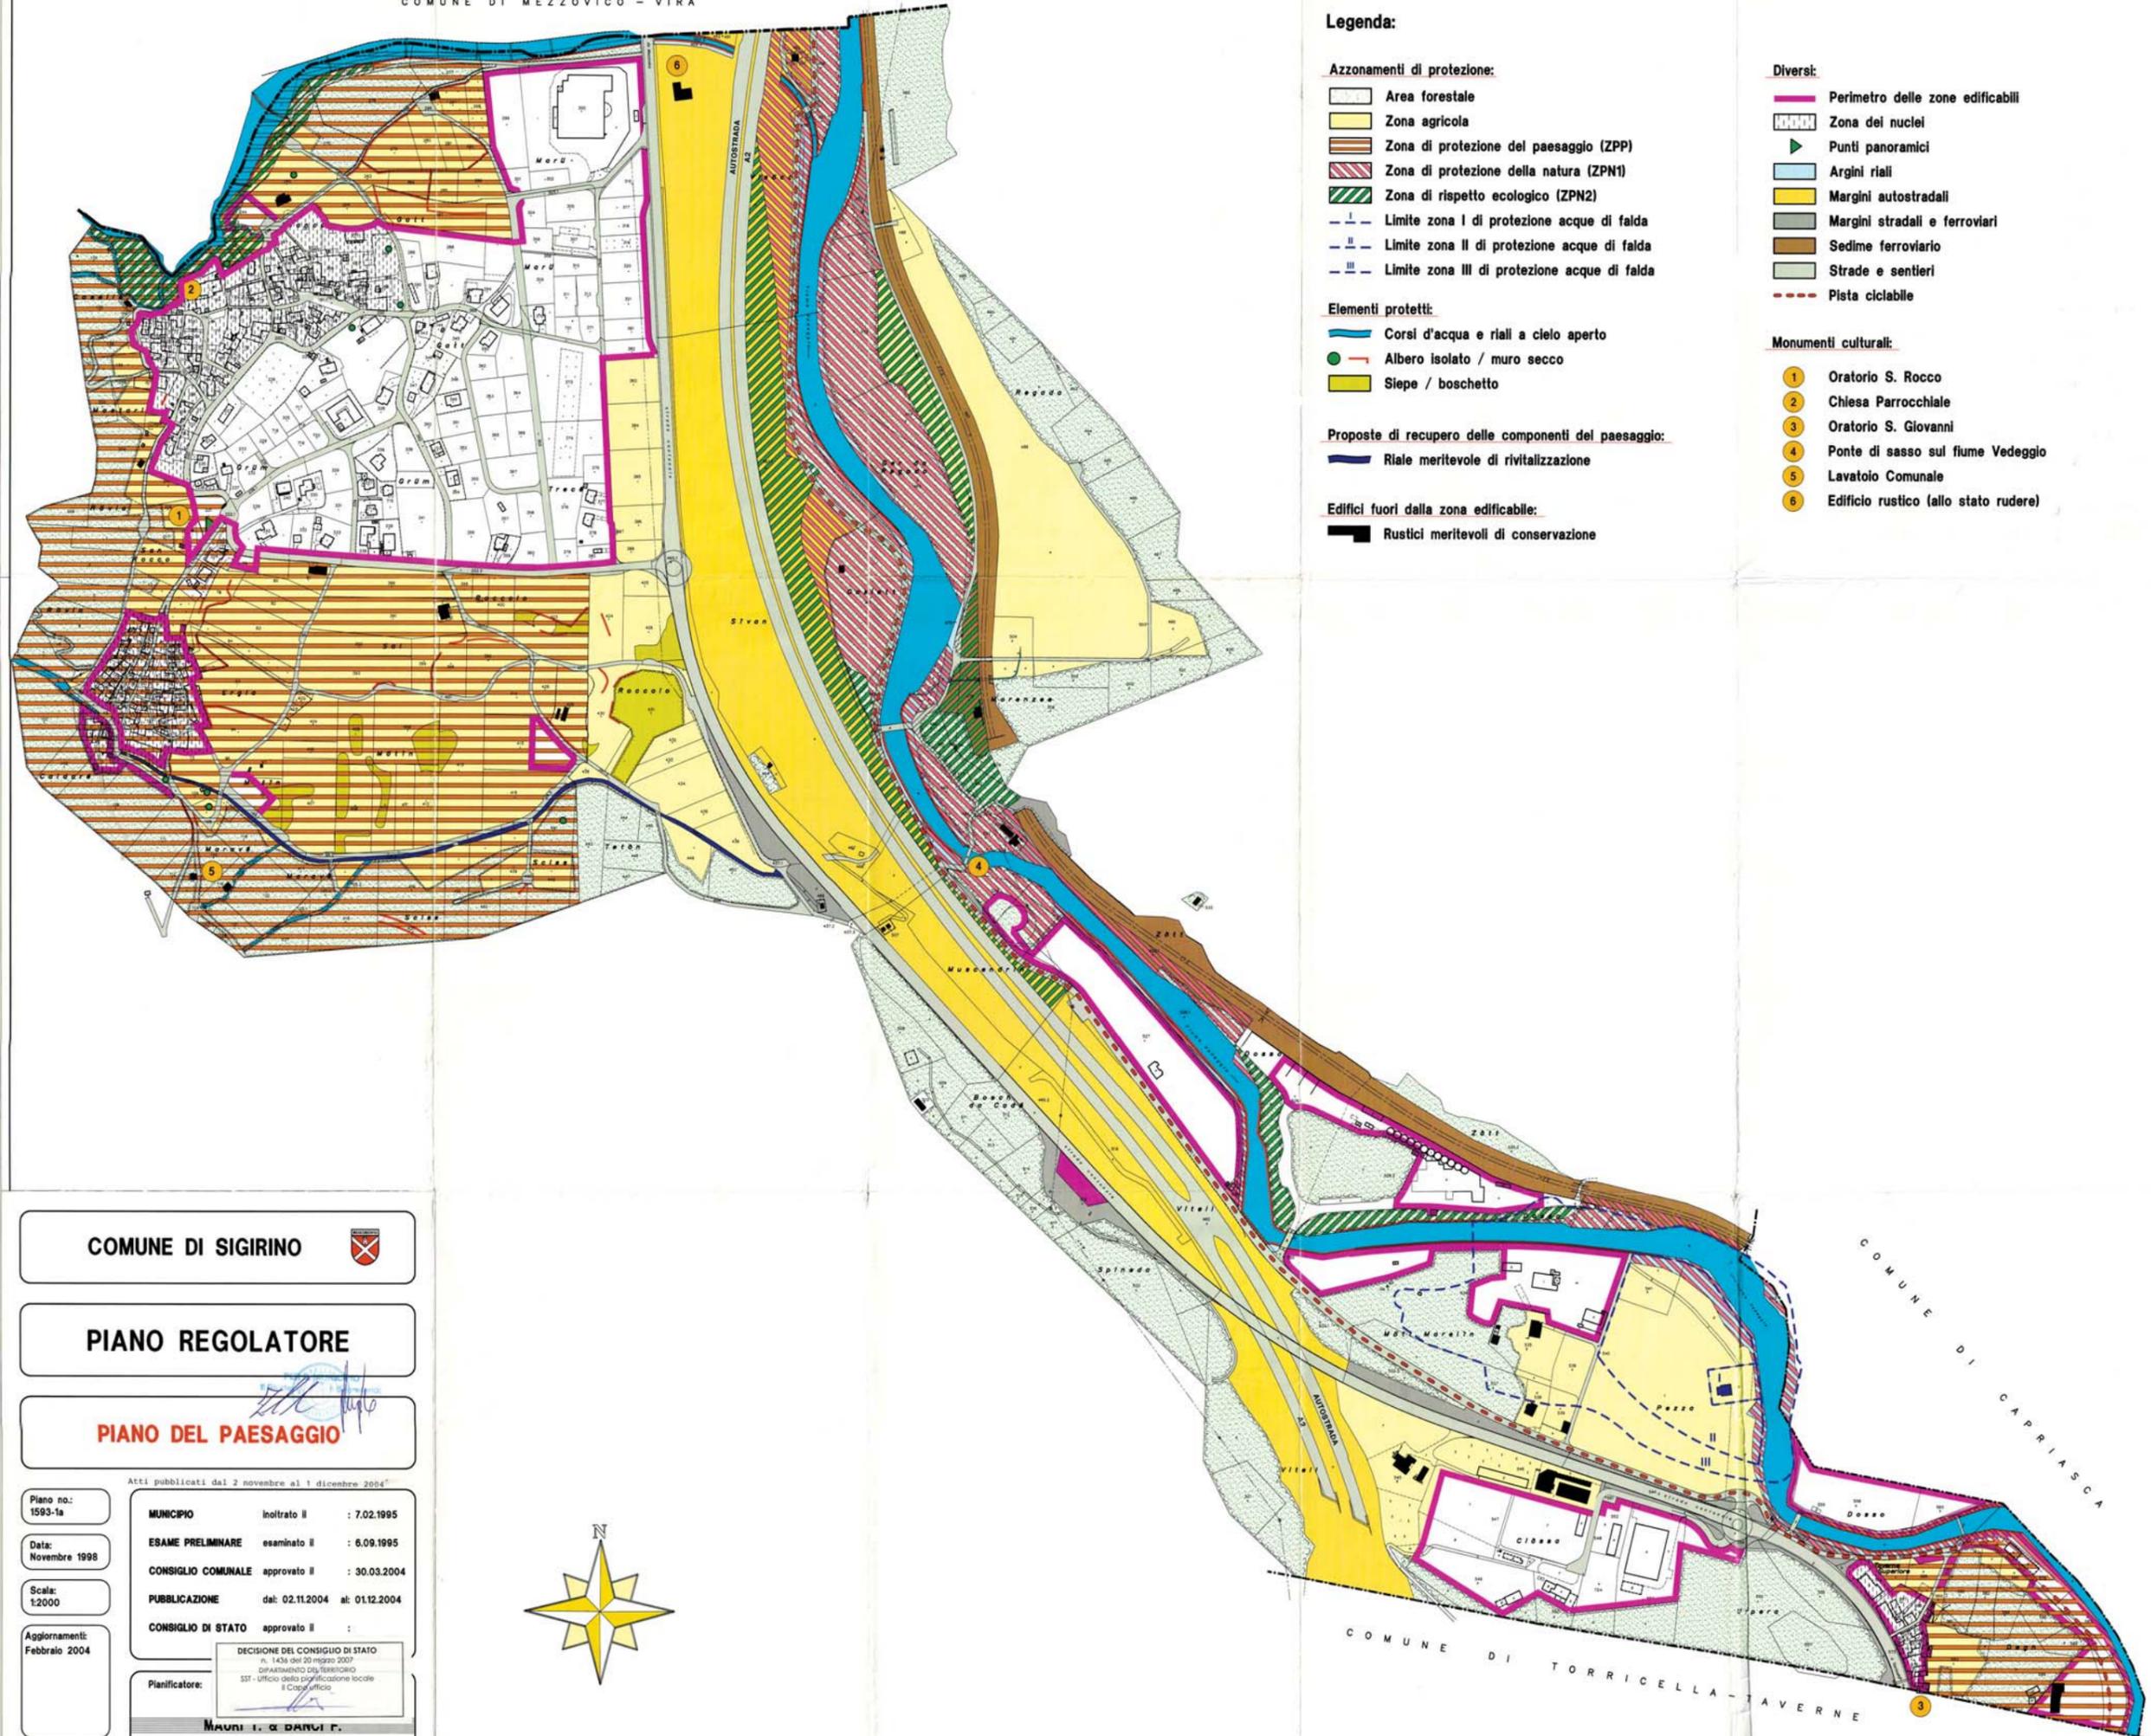

Legenda:

Azzonamenti di protezione:

- Area forestale
- Zona agricola
- Zona di protezione del paesaggio (ZPP)
- Zona di protezione della natura (ZPN1)
- Zona di rispetto ecologico (ZPN2)
- Limite zona I di protezione acque di falda
- Limite zona II di protezione acque di falda
- Limite zona III di protezione acque di falda

Elementi protetti:

- Corsi d'acqua e riali a cielo aperto
- Albero isolato / muro secco
- Siepe / boschetto

Proposte di recupero delle componenti del paesaggio:

- Riale meritevole di rivitalizzazione

Edifici fuori dalla zona edificabile:

- Rustici meritevoli di conservazione

Diversi:

- Perimetro delle zone edificabili
- Zona dei nuclei
- Punti panoramici
- Argini riali
- Margini autostradali
- Margini stradali e ferroviari
- Sedime ferroviario
- Strade e sentieri
- Pista ciclabile

Monumenti culturali:

- 1 Oratorio S. Rocco
- 2 Chiesa Parrocchiale
- 3 Oratorio S. Giovanni
- 4 Ponte di sasso sul fiume Vedeggio
- 5 Lavatoio Comunale
- 6 Edificio rustico (allo stato rudere)

COMUNE DI SIGIRINO



PIANO REGOLATORE

PIANO DEL PAESAGGIO


Atti pubblicati dal 2 novembre al 1 dicembre 2004

Piano no.: 1593-1a	MUNICIPIO Inoltrato il : 7.02.1995
Data: Novembre 1998	ESAME PRELIMINARE esaminato il : 6.09.1995
Scala: 1:2000	CONSIGLIO COMUNALE approvato il : 30.03.2004
Aggiornamenti: Febbraio 2004	PUBBLICAZIONE dal: 02.11.2004 al: 01.12.2004
	CONSIGLIO DI STATO approvato il :
	DECISIONE DEL CONSIGLIO DI STATO n. 1436 del 20 marzo 2007 Cassa di Credito di Sesto San Giovanni SST - Ufficio della pianificazione locale Il Capo Ufficio
	Planificatore: MAURI I. & DANZI F. Ingg. dipl. E.T.H. S.I.A. O.T.I.A. Via Boschina 19 - 6963 PREGASSONA




COMUNE DI CAPRIASCA

COMUNE DI TORRICELLA-AVERNE

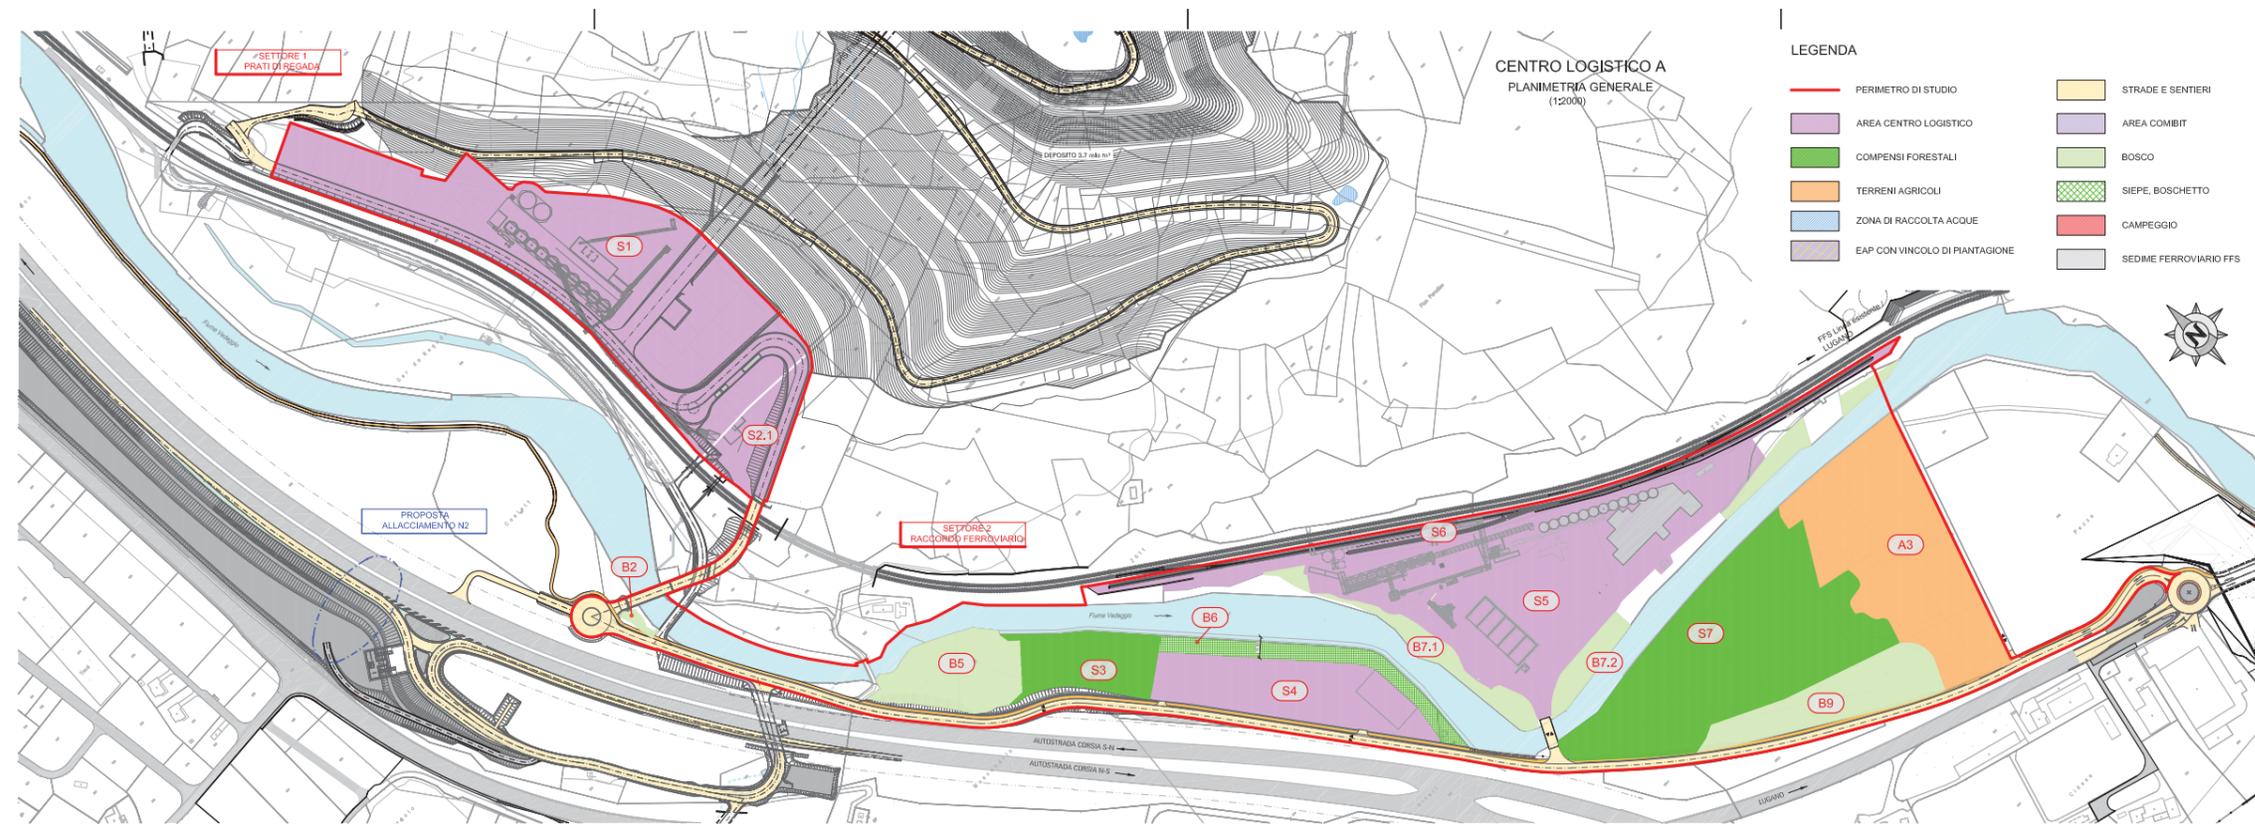

BILANCIO SUPERFICI

Tipologia zona	Settore 1 Prati Regada		Settore 2 raccordo ferroviario		Bilancio
	stato iniziale [m ²]	stato di esercizio [m ²]	stato iniziale [m ²]	stato di esercizio [m ²]	
Industria	-	32'063	22'355	36'254	45'962
Bosco	7'362	183	24'136	37'032	5'717
Siepe, boschetto	-	-	2'014	2'634	620
Campeggio	-	-	15'159	-	-15'159
Agricoltura	27'313	-	6'521	14'274	-19'560
Aree non attribuite	-	2'429	22'939	2'930	-17'580
TOTALE	34'675	34'675	93'124	93'124	

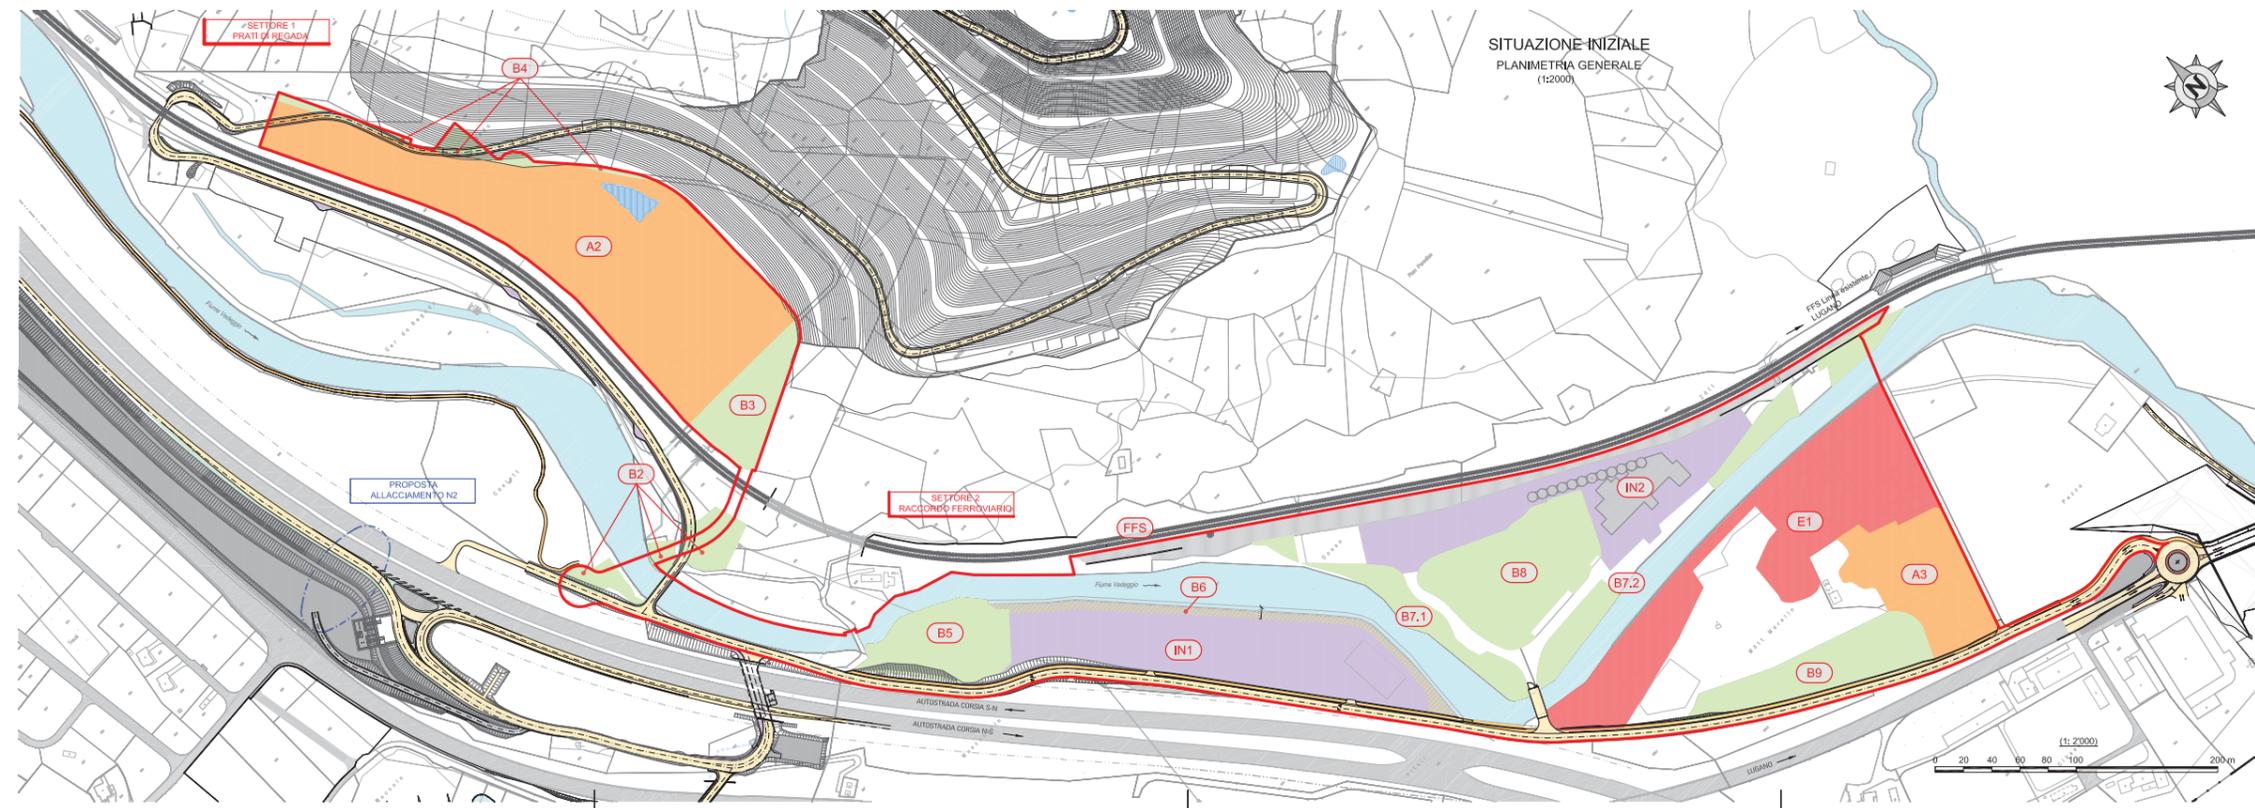

	REPUBBLICA E CANTONE TICINO
Dipartimento del territorio	Comune di MONTECENERI Località Sigrino
Divisione dell'ambiente	CENTRO LOGISTICO A SIGRINO
Sezione protezione aria, acqua e suolo	
Piano no.: 2041.00-06	
Scala: 1:2'000	
Data: 25 novembre 2016	
Modifiche: A: 20 dicembre 2016 B: 03 marzo 2017 C: D:	
Operatore: 	
Piano no.: 2041.00-06	
Abilitato EC LAN	Convalidato LAN
Approvato LAN	
Dimensione: 1050 x 594 mm	


Appendice C
Concetto centro logistico tipo A:
esigenze spaziali, tecnico-funzionali
e ambientali.



JFECC
ingegneria


30-0051 MAR-A - Febbraio 20

Planimetria pericoli naturali

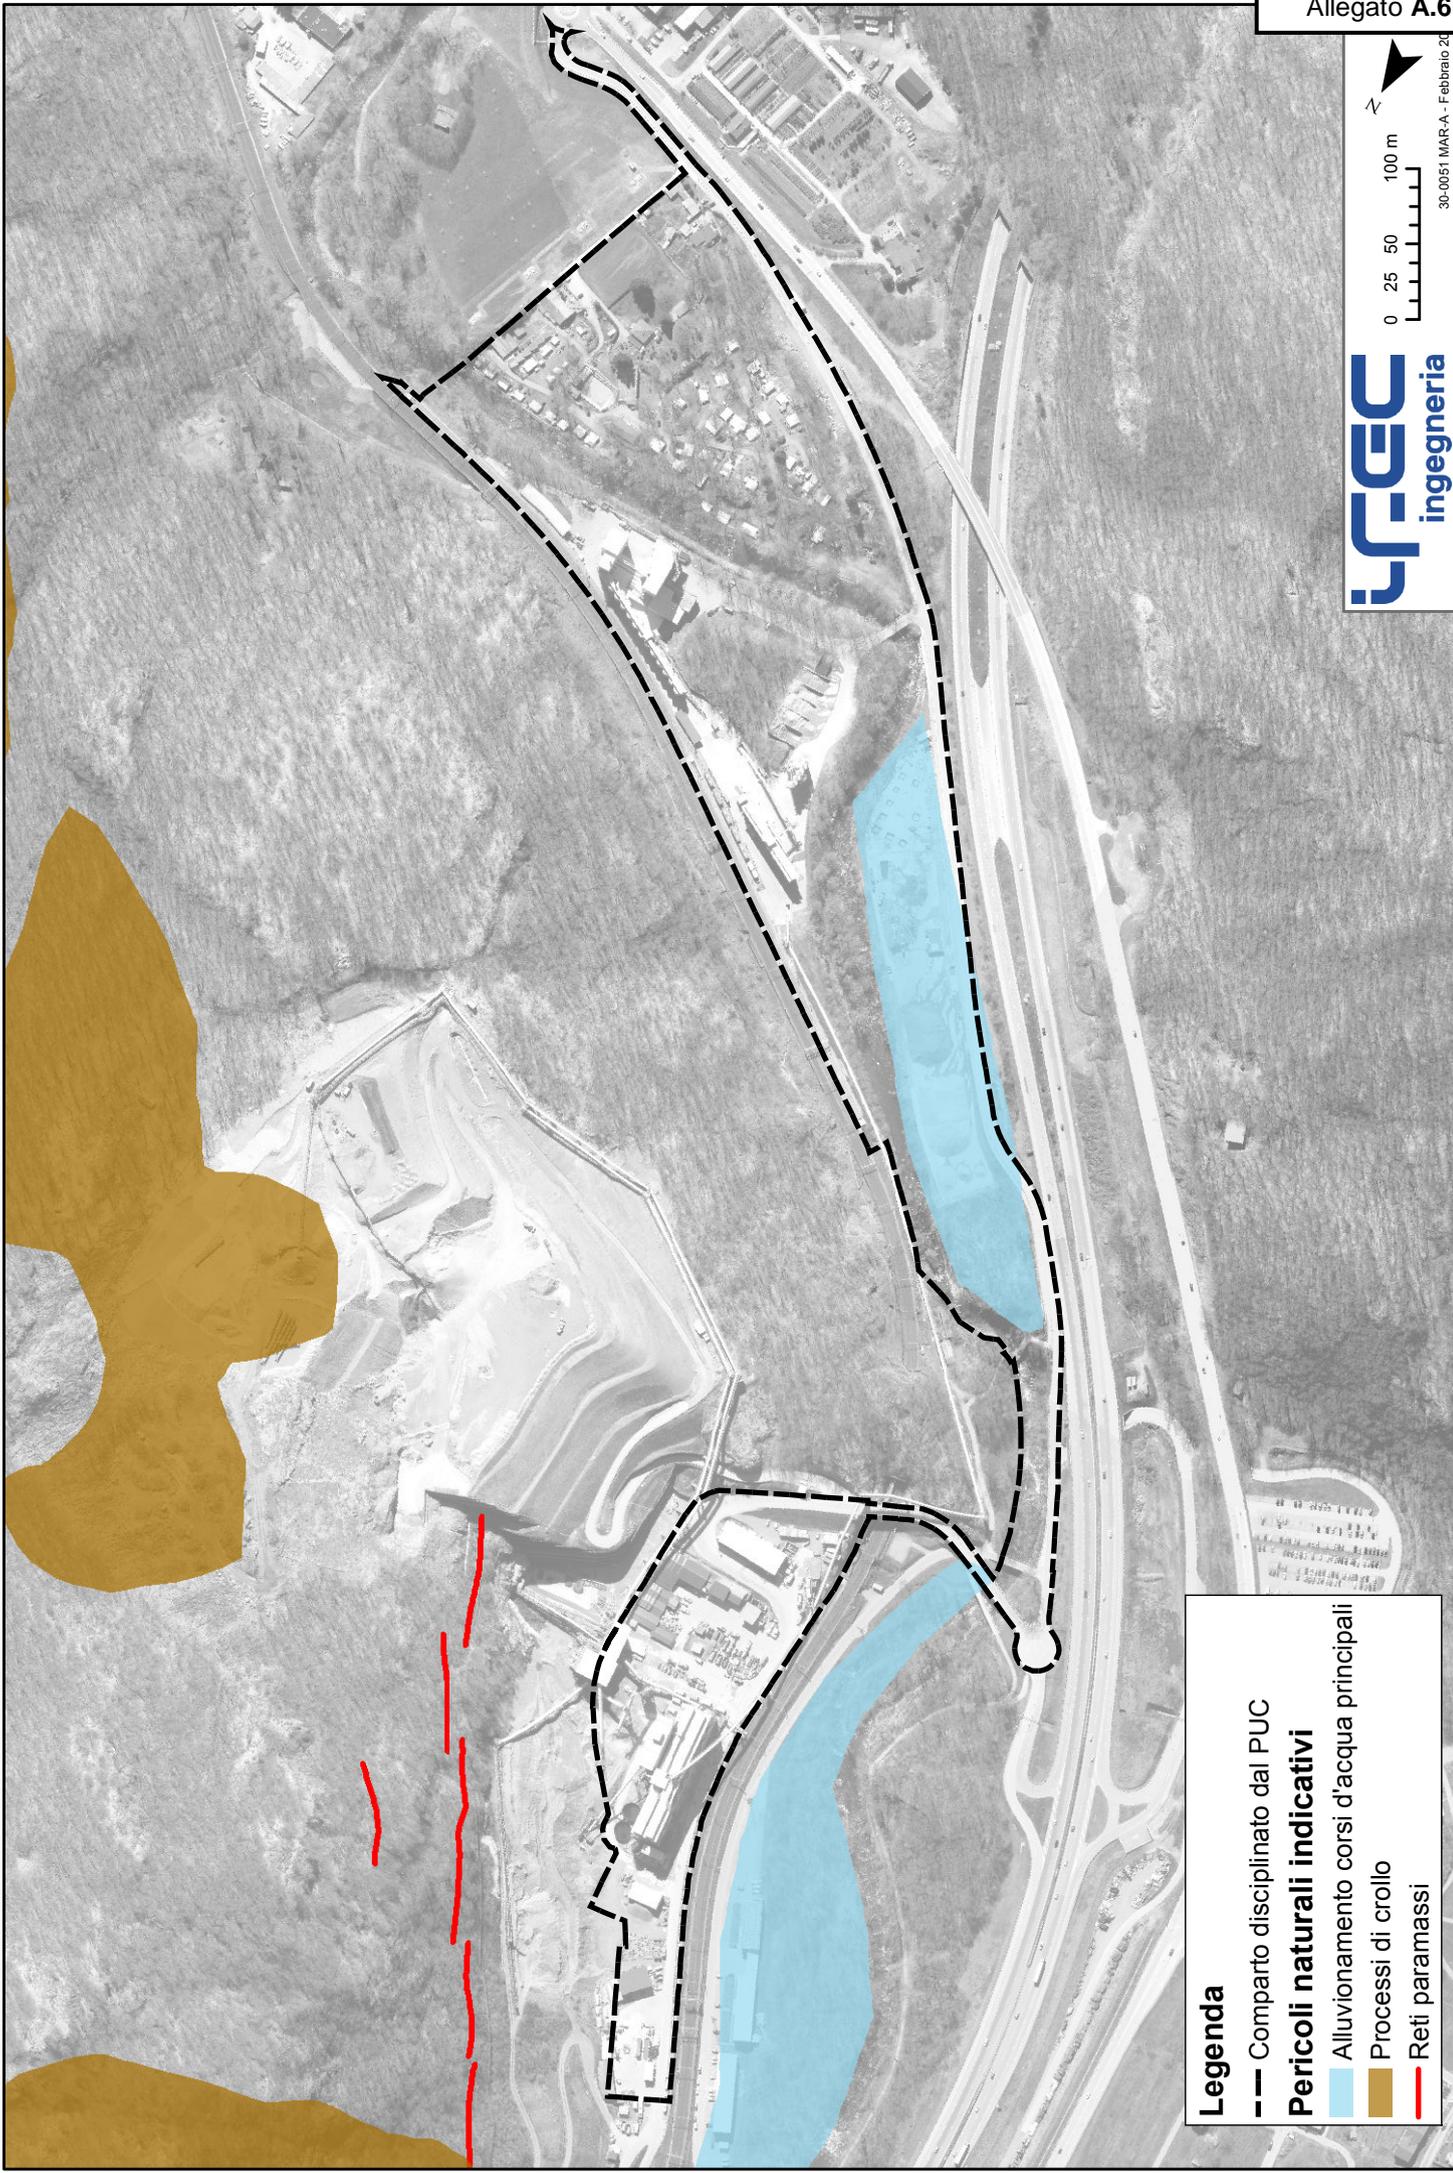

- Legenda**
- Comparto disciplinato dal PUC
 - Pericoli naturali indicativi**
 - Alluvionamento corsi d'acqua principali
 - Processi di crollo
 - Reti paramassi

Planimetria pista ciclabile

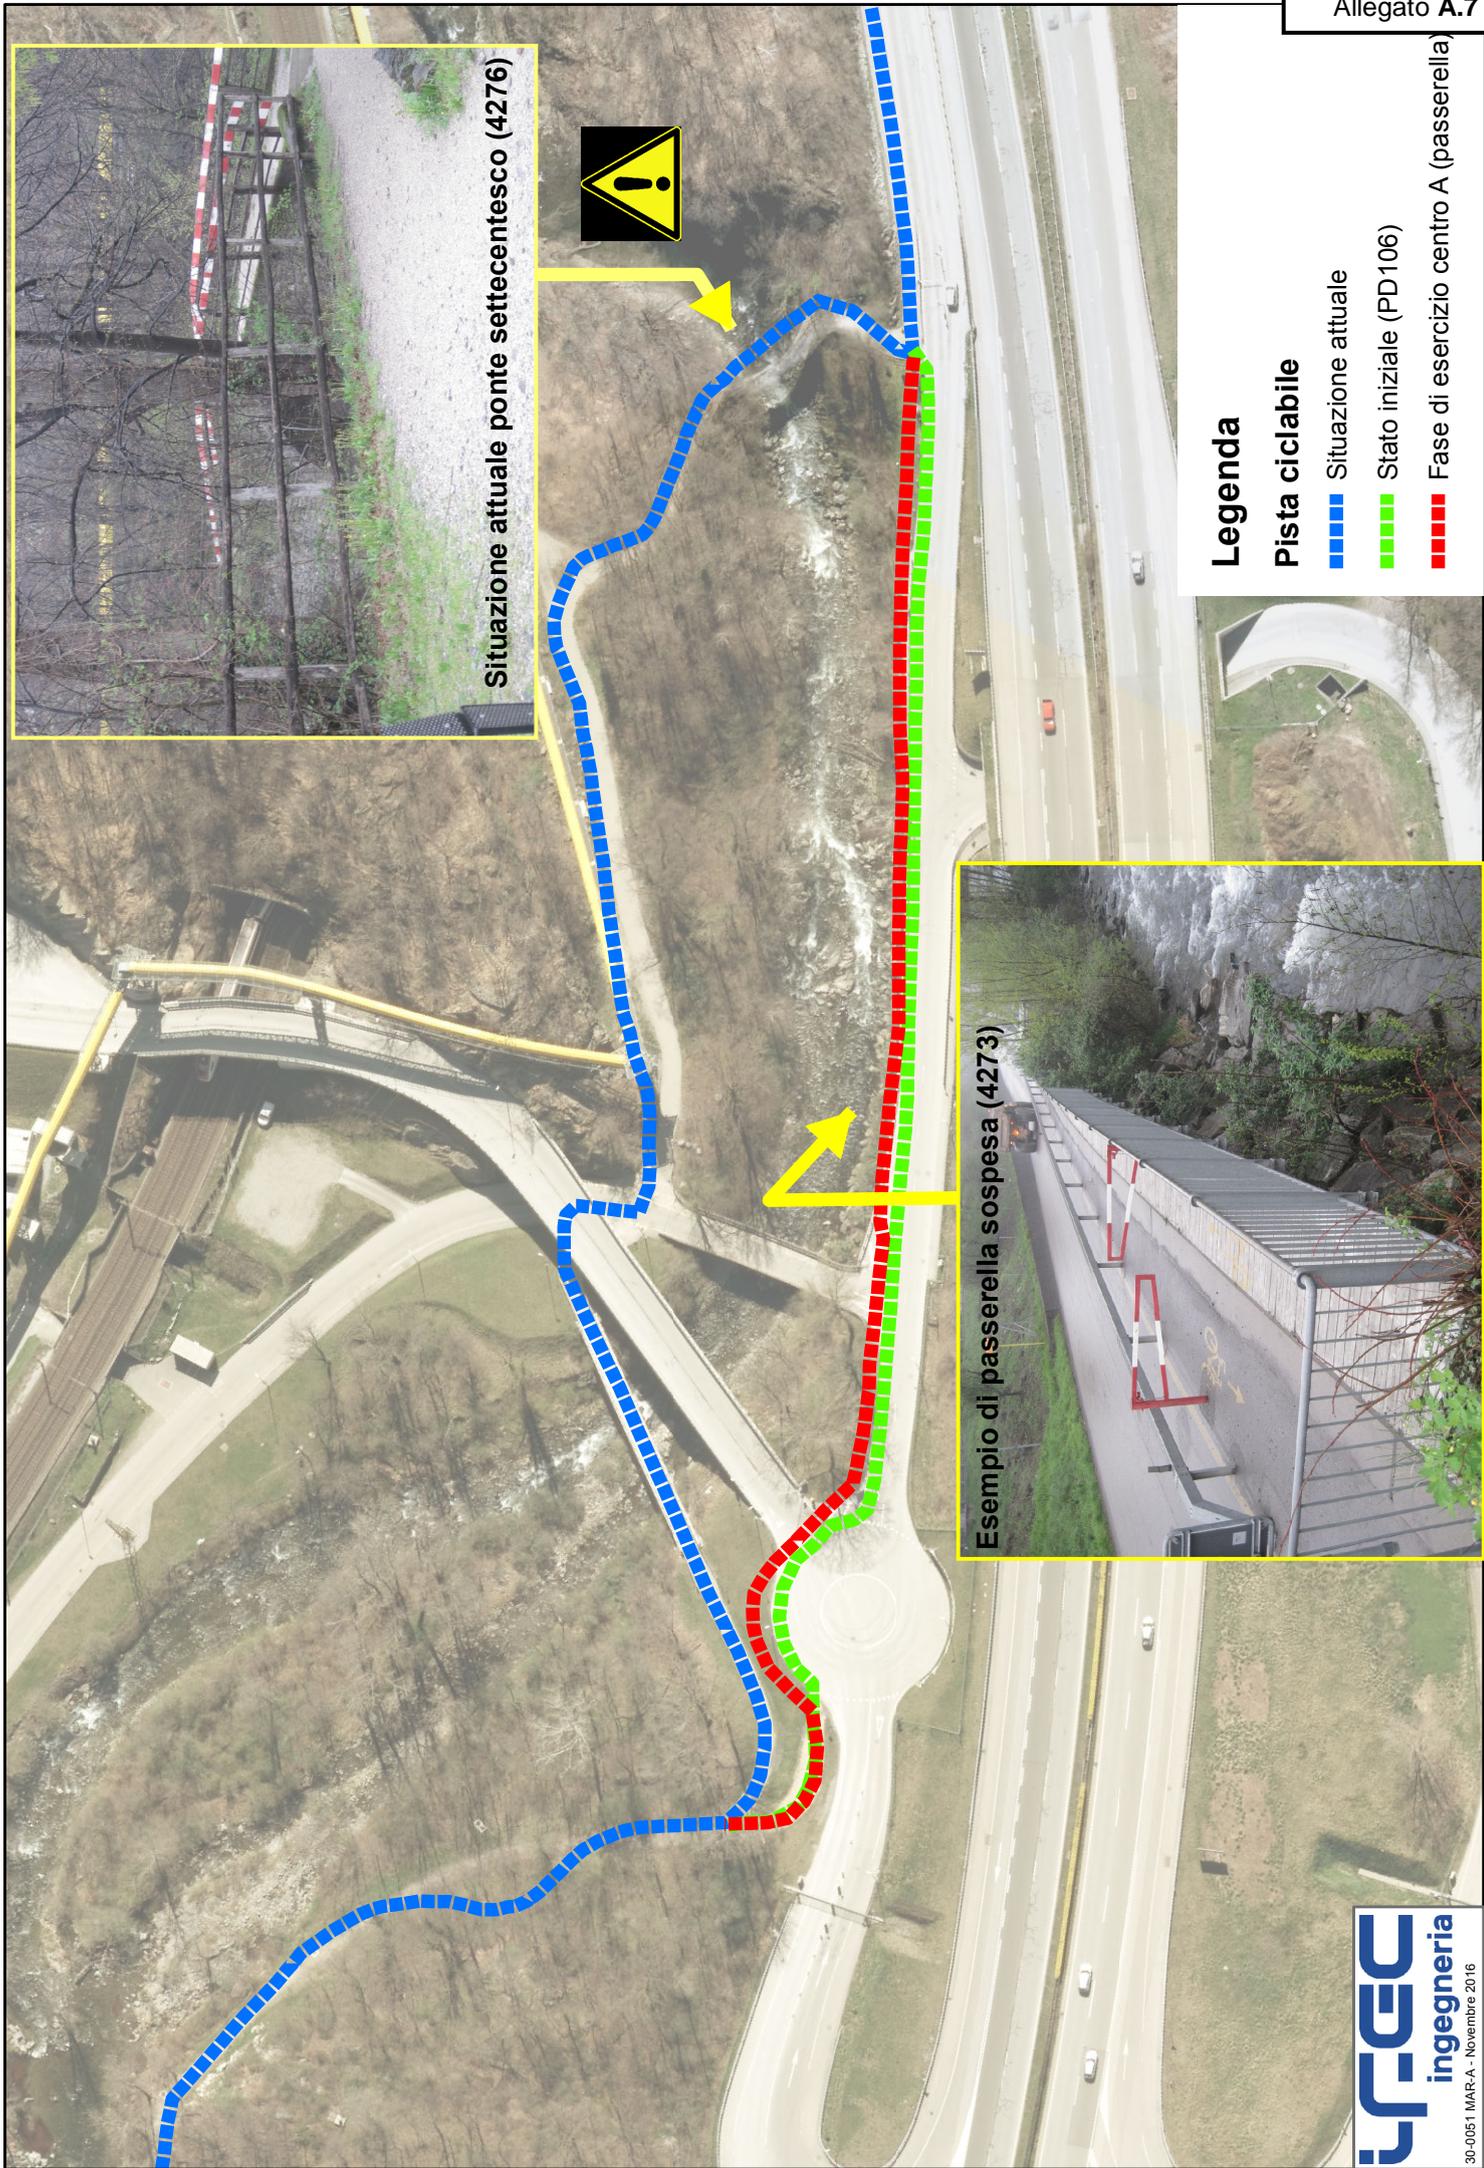

Situazione attuale ponte settecentesco (4276)



Esempio di passerella sospesa (4273)

Legenda

Pista ciclabile

- Situazione attuale
- Stato iniziale (PD106)
- Fase di esercizio centro A (passerella)