
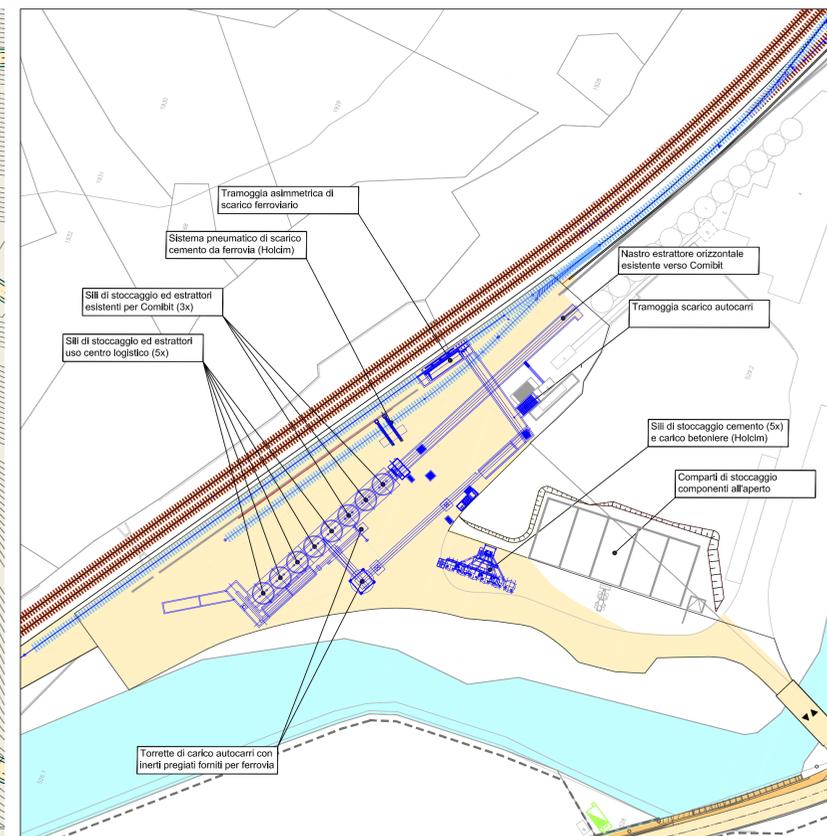



PLANIMETRIA GENERALE PRATI DI REGADA
(1:1000)

RACCORDO FERROVIARIO SIGIRINO
(1:1000)

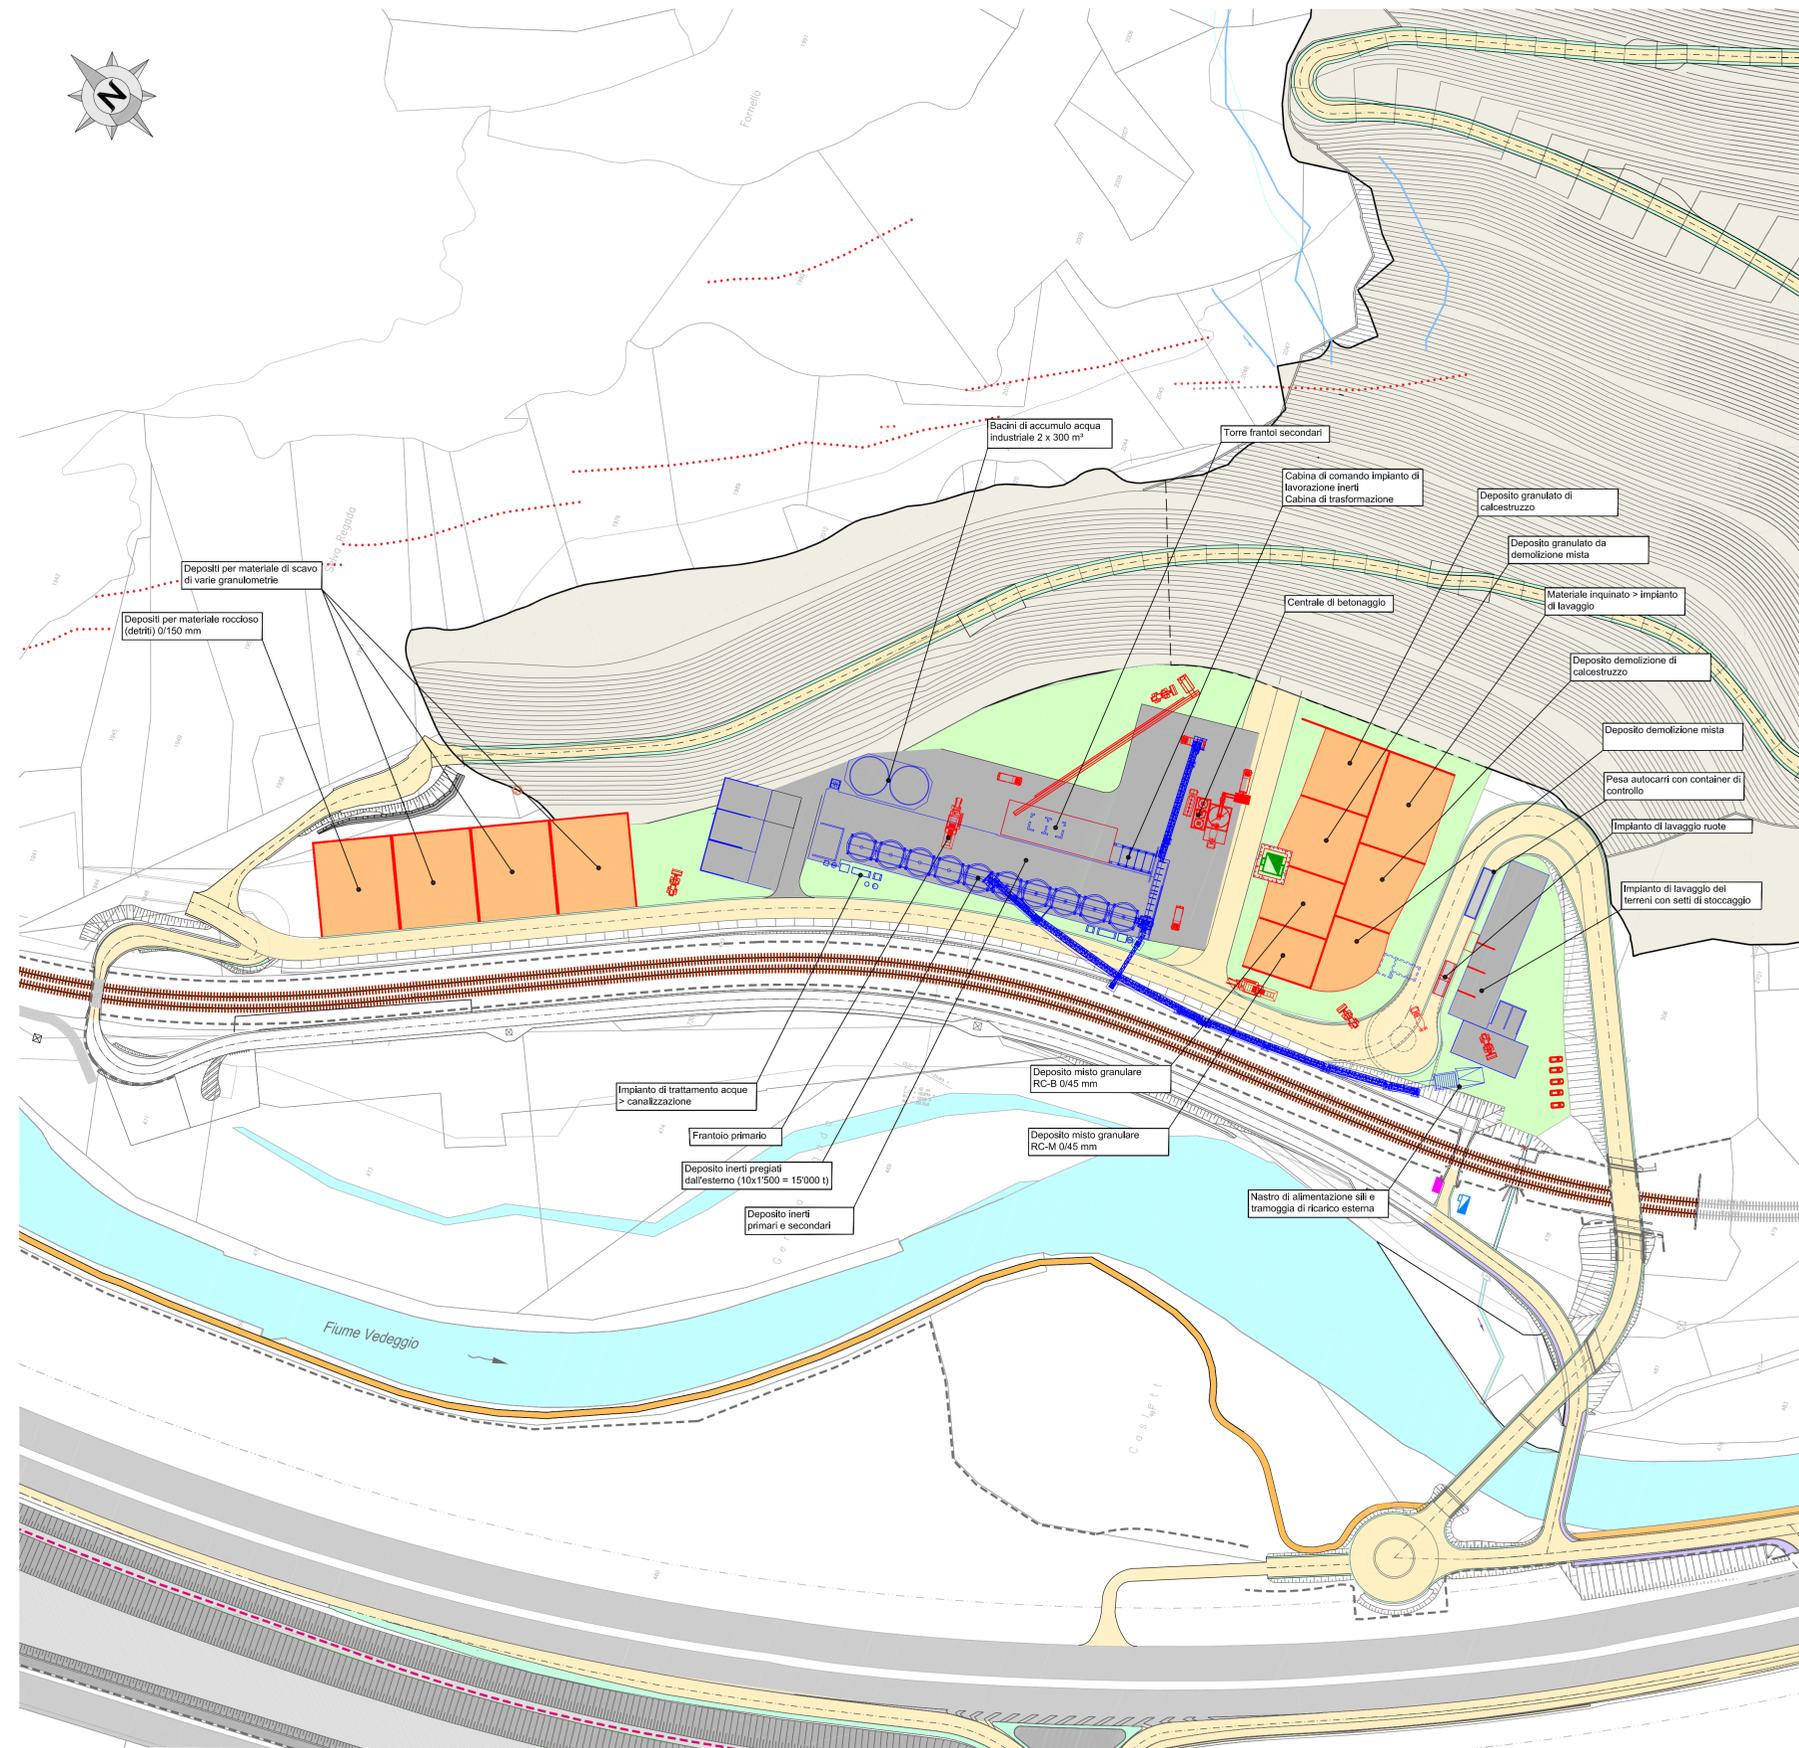

LEGENDA

- AREE PAVIMENTATE ESISTENTI
- AREE DI LAVORO FUTURO CENTRO LOGISTICO
- ACCESSI CARRABILI FUTURO CENTRO LOGISTICO
- ACCESSI PEDONALI E CICLABILI
- DEPOSITI INTERMEDII
- IMPIANTI ESISTENTI
- NUOVI IMPIANTI

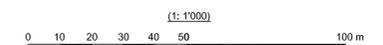

	PIANIFICAZIONE CENTRO LOGISTICO A Sigirino
Dipartimento del territorio	Comune di MONTECENERI Località Sigirino
Divisione dell'ambiente	CENTRO LOGISTICO A SIGIRINO
Sezione protezione aria, acqua e suolo	
Piano no.: 2041.00-02	
Scala: 1:1'000	
Data: 25 novembre 2016	
Modifiche: A: B: C: D:	
Operatore:	
Piano no.: 2041.00-02	
Allestito EC	Controllo LAN
Approvato LAN	
Dimensione: 1'050 x 594 mm	
Appendice A Planimetria installazioni futuro centro logistico A	