



FACCIATA NORD

1:100

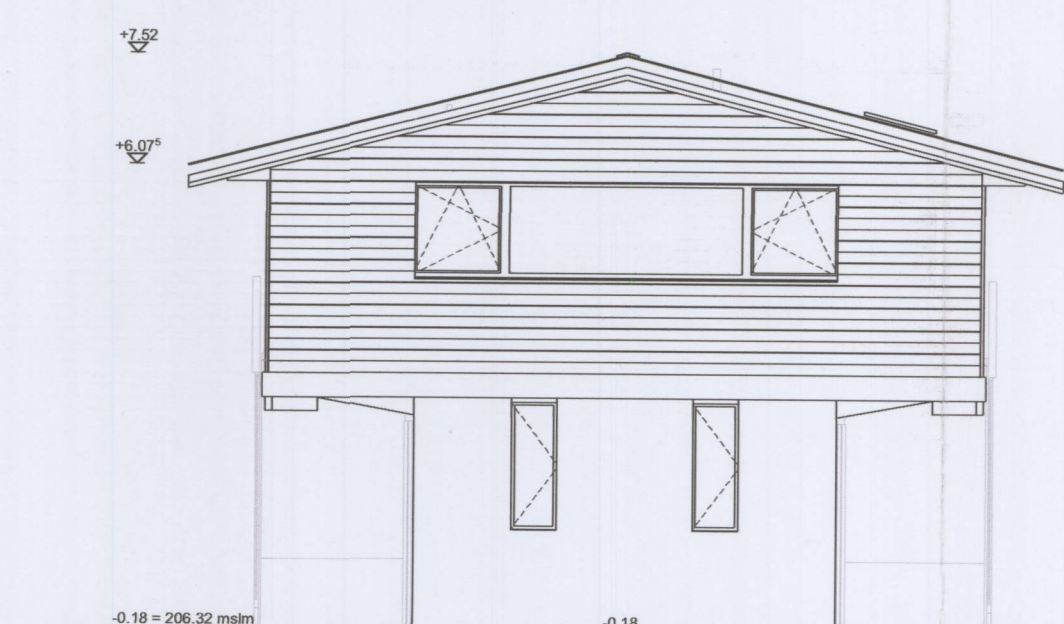


FACCIATA OVEST

1:100

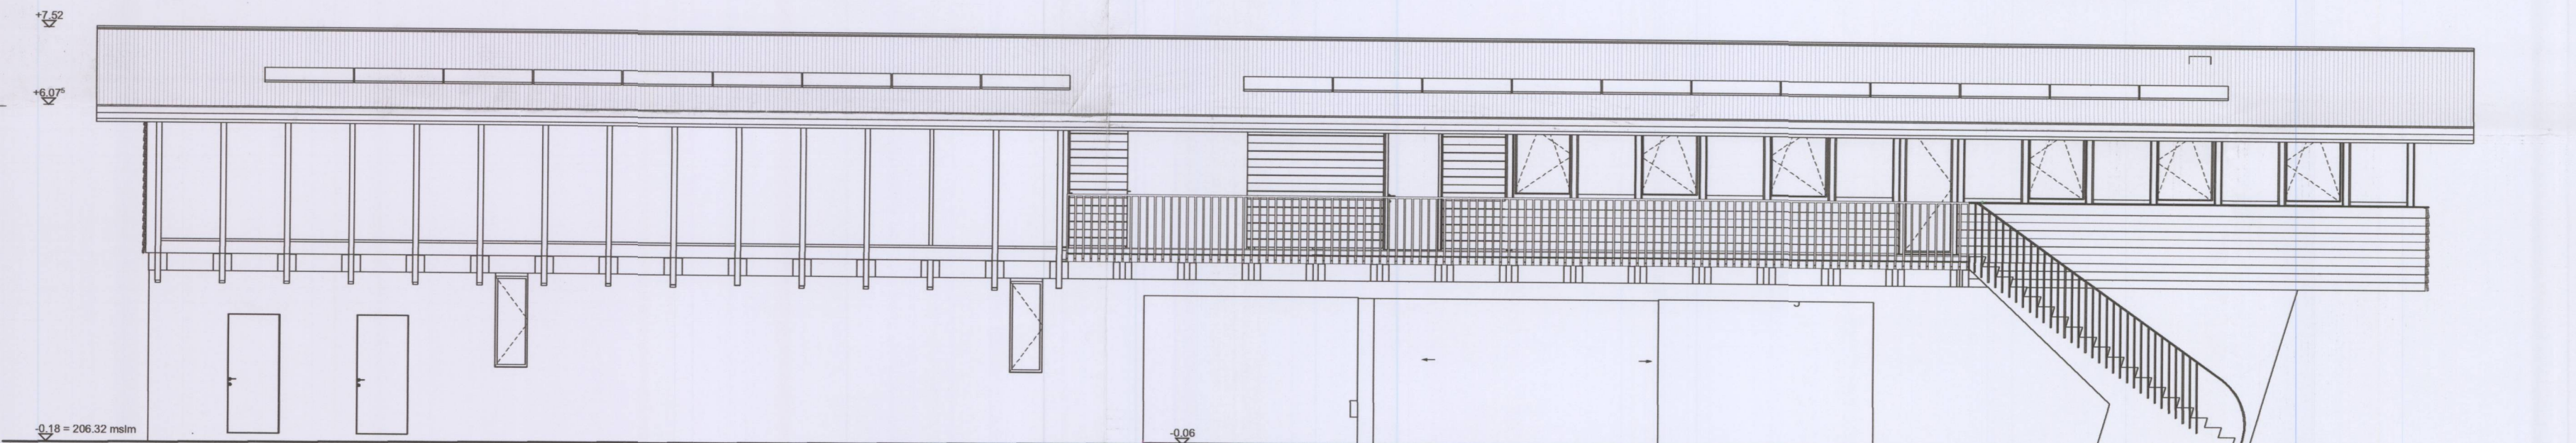


FACCIATA SUD

1:100

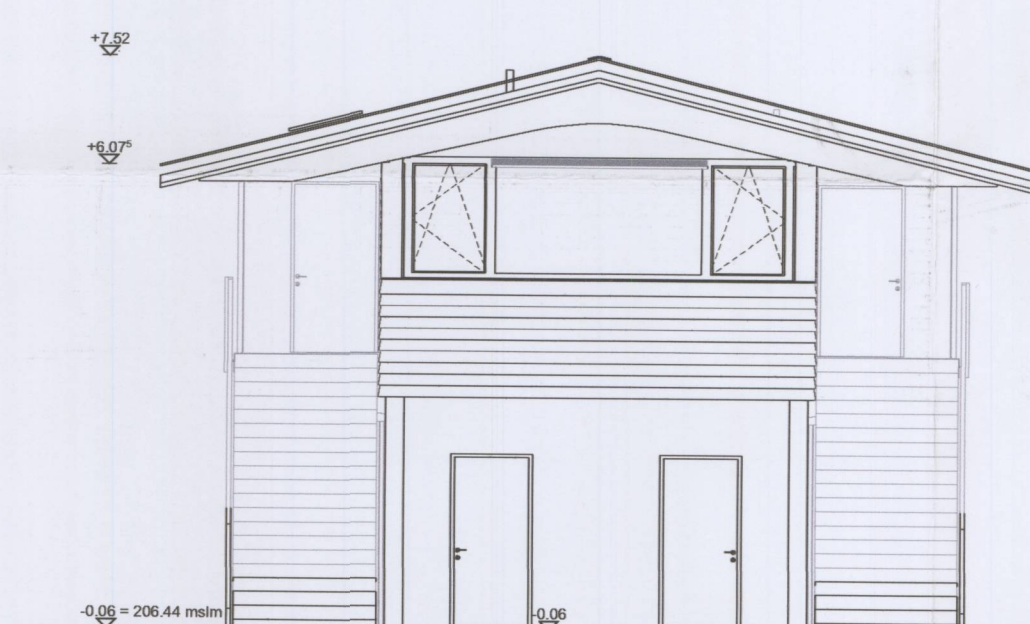

FACCIATA EST


1:100

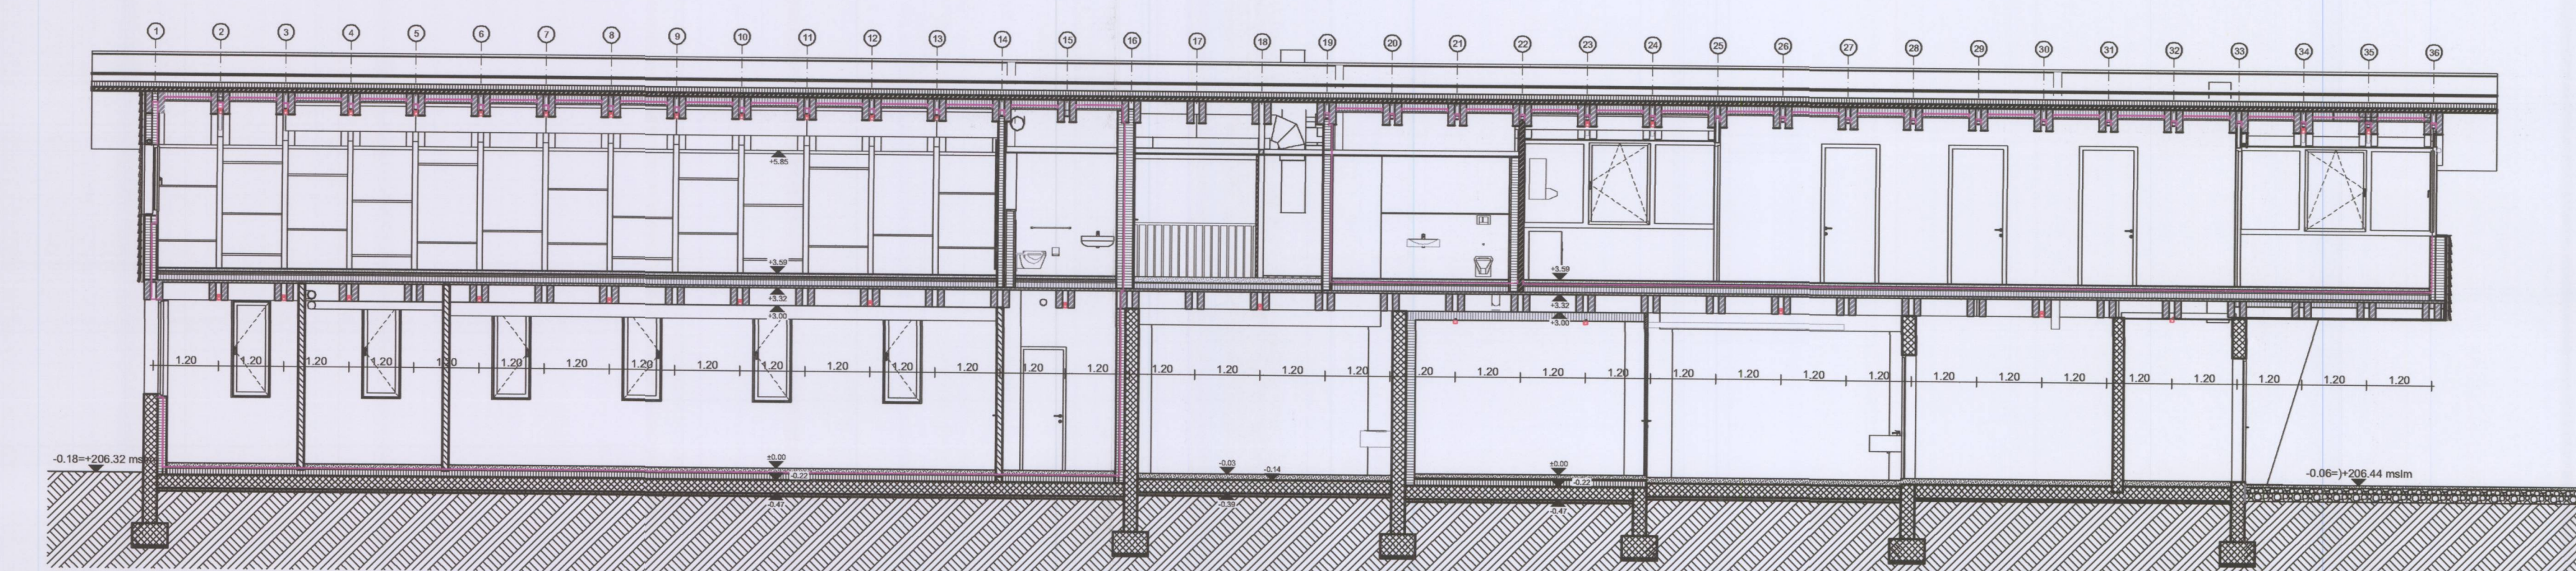

S-A

SEZIONE LONGITUDINALE


1:100

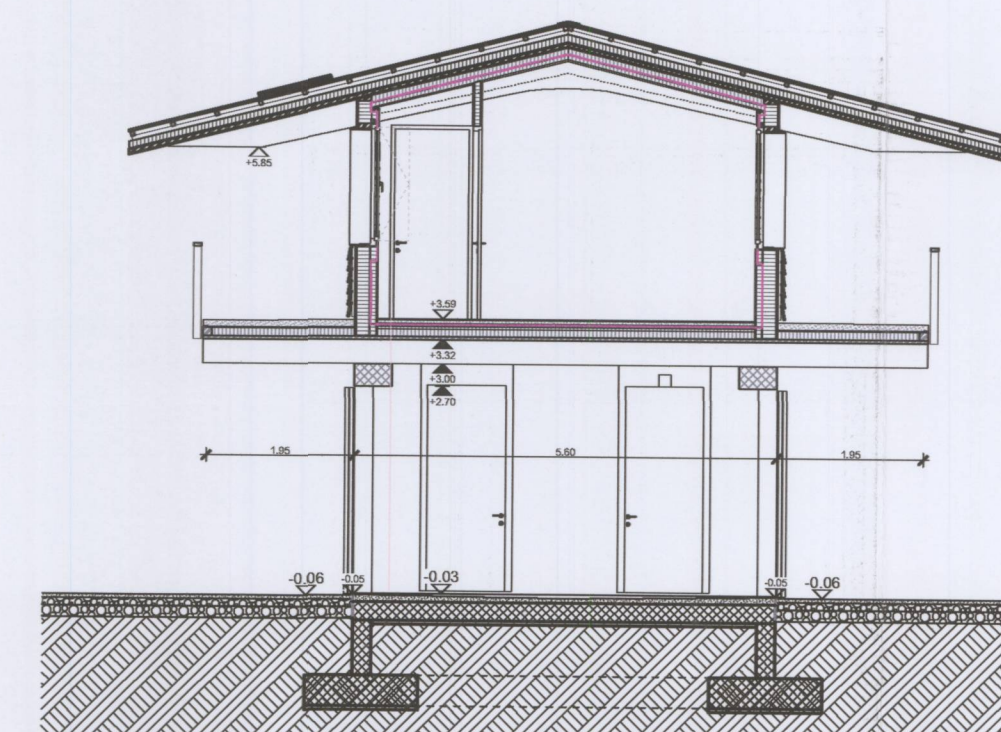

S-05

SEZIONE UFFICI


1:100

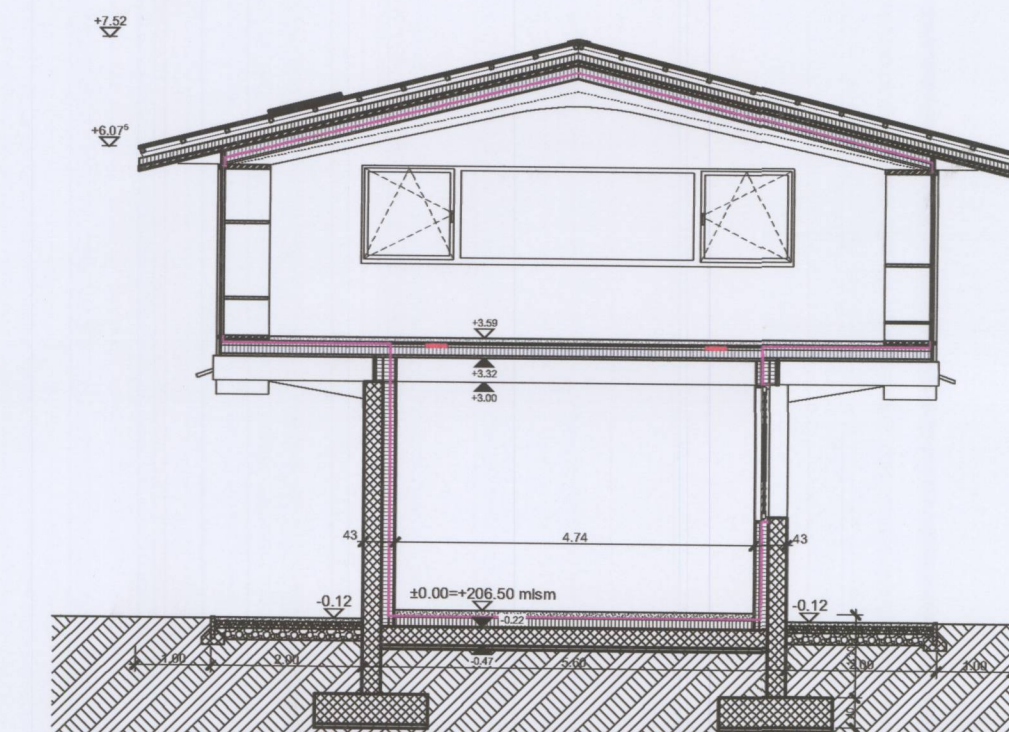

S-01


SEZIONE SALA

1:100

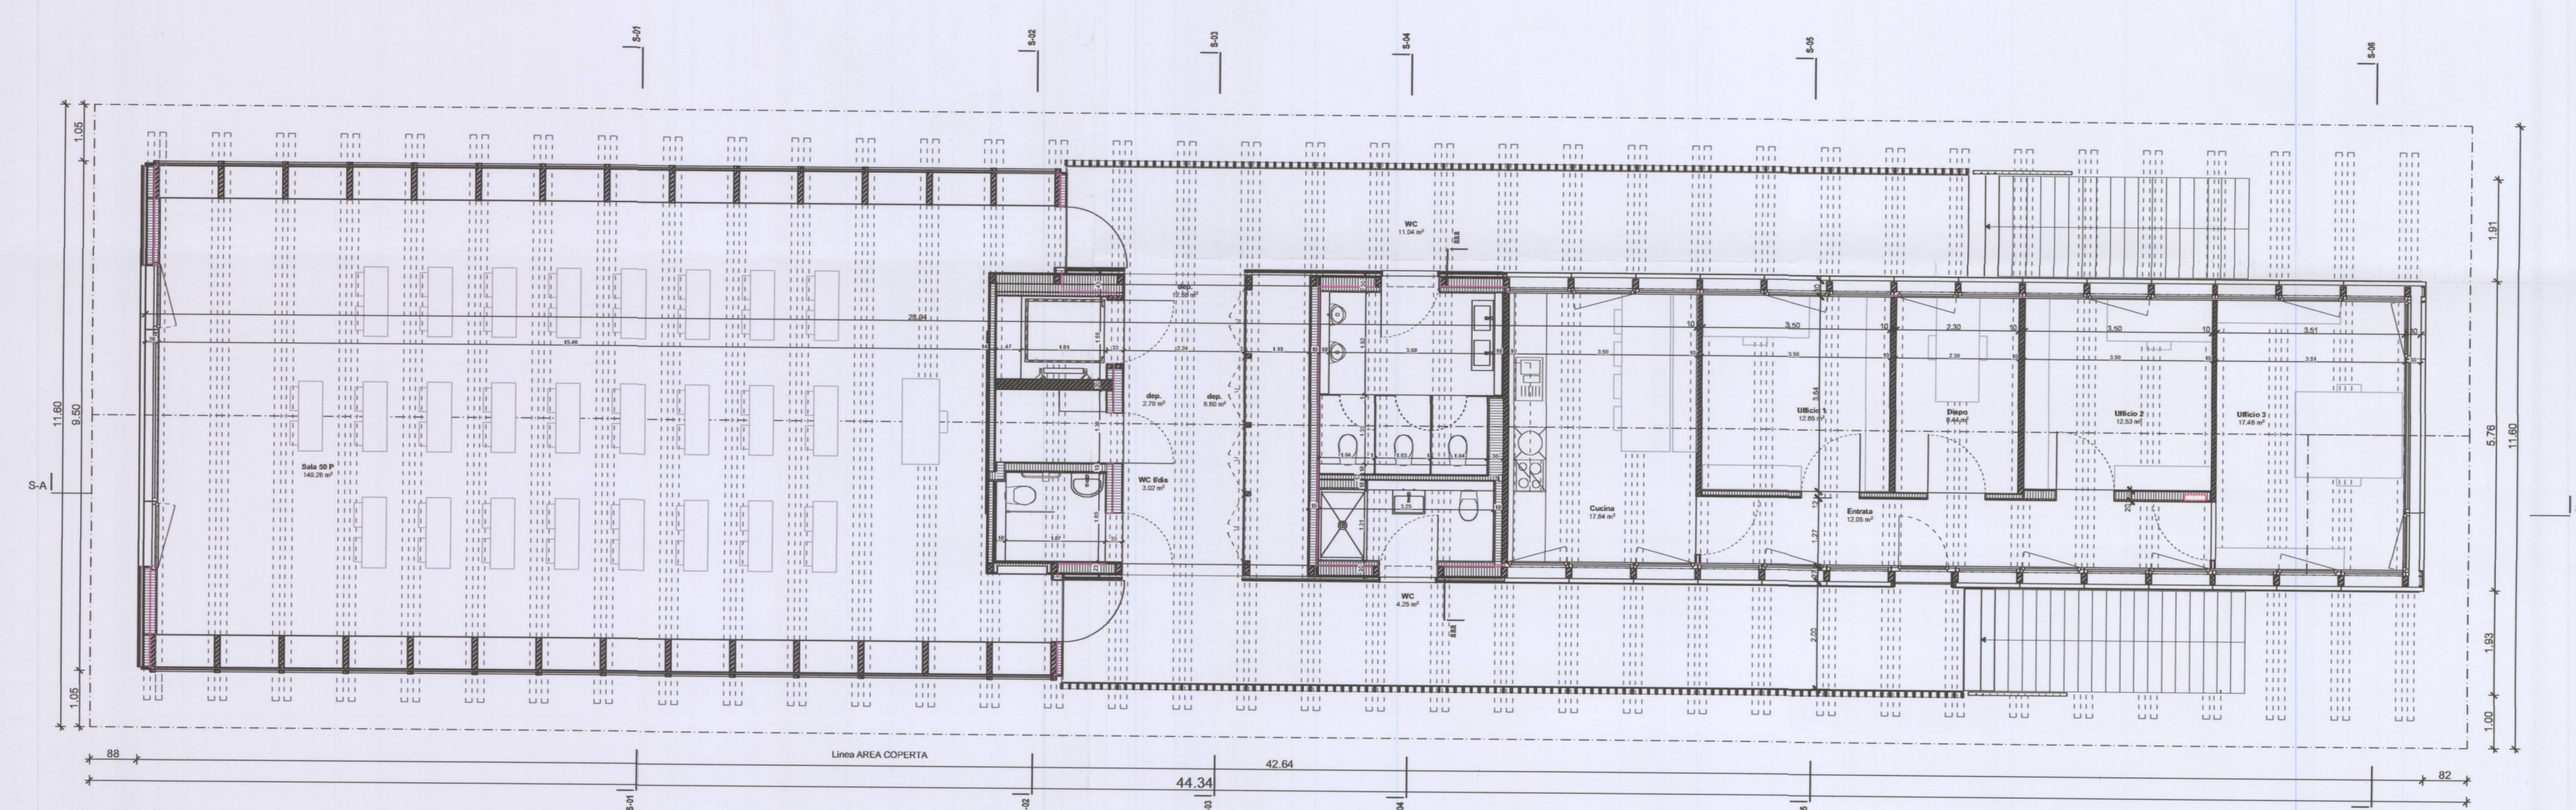


PIANO PRIMO

1:100

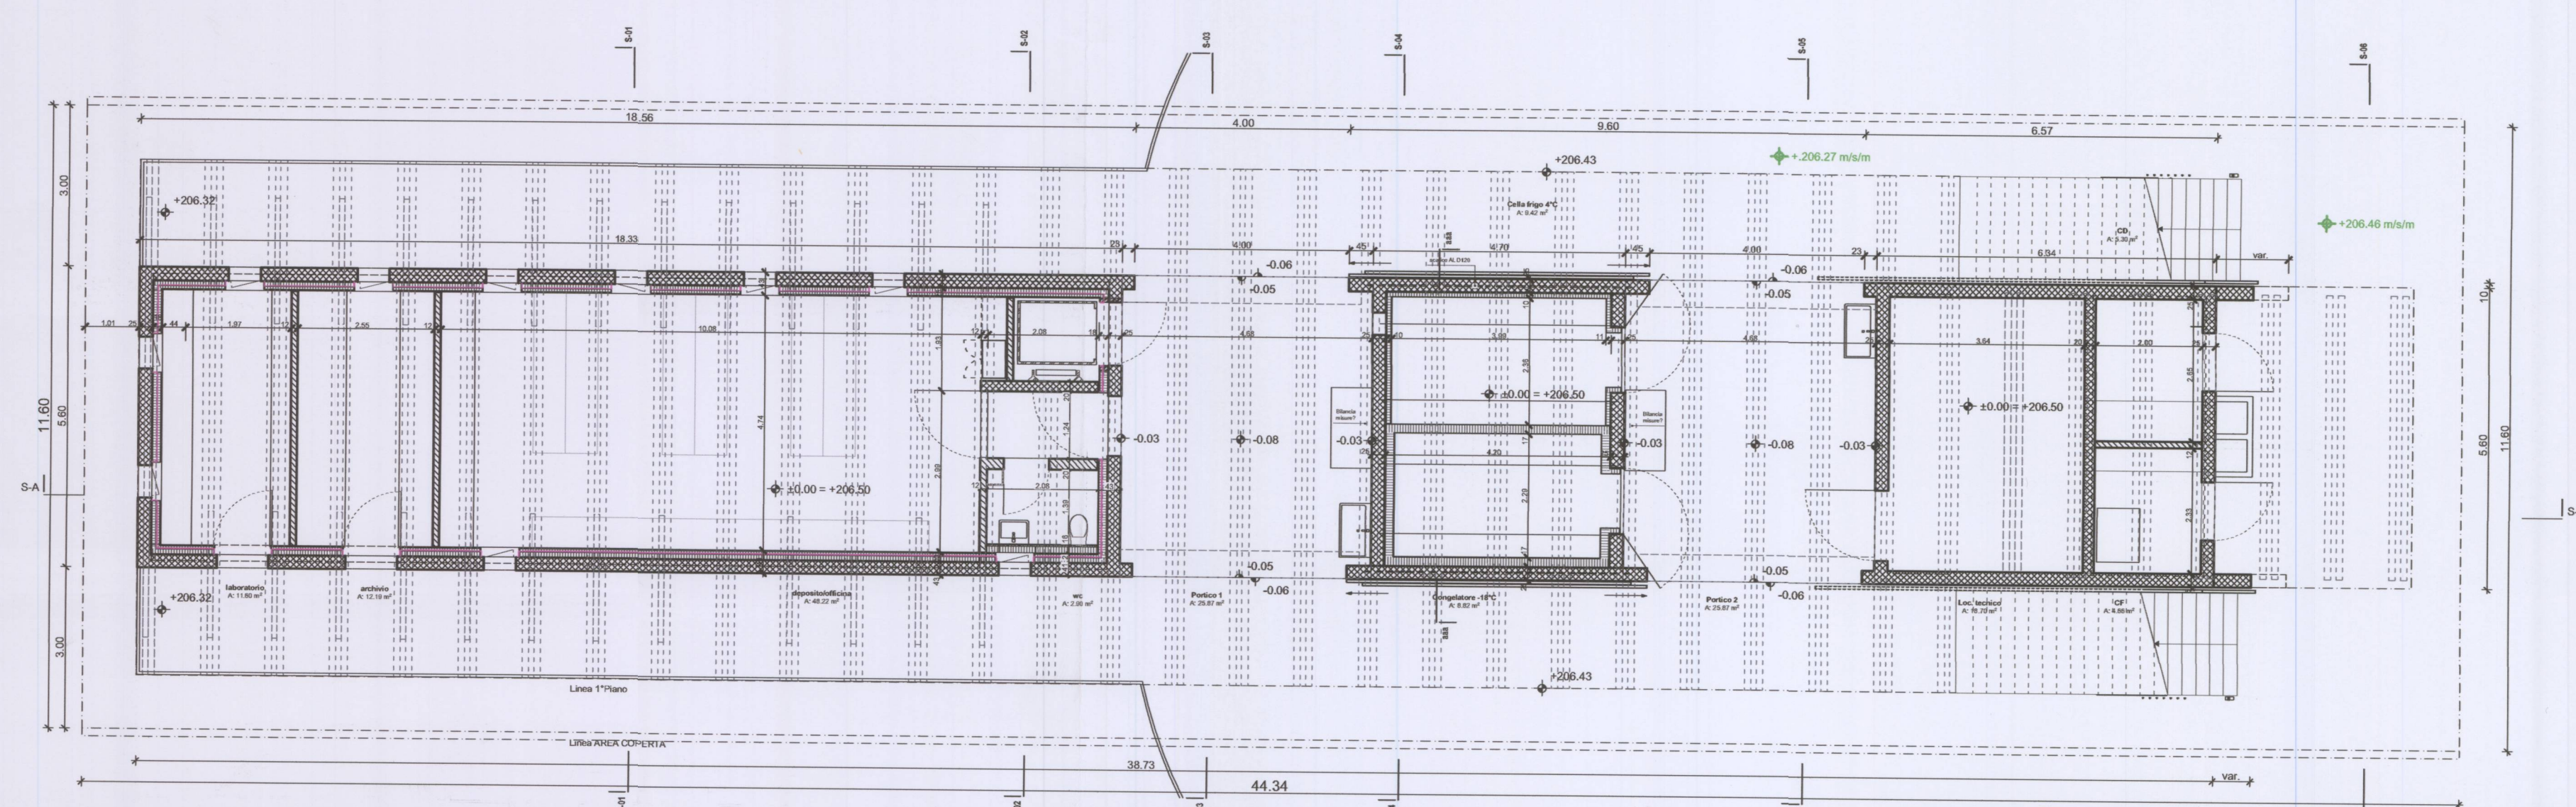

PIANO TERRA

1:100

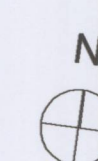

Dipartimento delle finanze e dell'economia
Sezione della Logistica
Via della Carmagnola 7
6515 Bellinzona
t: +41 (0)91 814 77 11
f: +41 (0)91 814 77 19
e-mail: dfe-sa@ll.ch
web: www.ll.ch/DFE/DRSL

Repubblica
e Cantone
Ticino

Oggetto: STABILE MULTIFUNZIONALE, 6515 GUIDO - DOMANDA DI COSTRUZIONE				Oggetto Nr. E4070	Piano Nr. 179
Nome Piano DEFINITIVO - PIANI, SEZIONI E FACCIATE				mappele 179	Varianti 0
Nome File 154-A03-100-01				Formato 84x80	Scala 1:100
Disegnato T2				Data 2020	Data 24.05.2022
Corretto JK				Data 2020	modifica 0

±0.00 = +206.50 mslm

JACHEN KÖNZ ARCHITETTO
STUDIO DI ARCHITETTURA SIA / FAS
via al nido 3, CH-6900 Lugano,
t: 091 950 89 15, f: 091 950 89 16,
info@koenz.ch

SEZIONE DELLA LOGISTICA
Il Capo sez.:
Tiziano Jam

L'ISTANTE

SEZIONE DELLA LOGISTICA
Il Capo sez.:
G. Realini

IL PROPRIETARIO

DFE - Divisione delle risorse
Sezione della Logistica
Via della Carmagnola 7, 6515 Bellinzona

DT - Divisione dell'ambiente
Ufficio della caccia e della pesca
Via Franco Zorzi 13, 6501 Bellinzona

DFE - Divisione delle risorse
Sezione della Logistica
Via della Carmagnola 7, 6515 Bellinzona

IL PROGETTISTA

JACHEN KÖNZ ARCHITETTO
STUDIO DI ARCHITETTURA SIA / FAS
via al nido 3, CH-6900 Lugano