

147000
146000
145000
144000
143000
142000
141000
140000
139000
138000
137000
136000
135000
134000
133000



Dipartimento del territorio

Pianificazione strategica

Divisione delle costruzioni
Via Franco Zorzi 13
6500 Bellinzona

Rivitalizzazione dei corsi d'acqua

Ufficio dei corsi d'acqua
Via Franco Zorzi 13
6500 Bellinzona
tel. +41 91 814 26 81
fax +41 91 814 27 09

CN25 FOGLIO NO. 1273

Scala: 1:25'000

Data: 14 ottobre 2014

Modifiche:
-


Operatore:
UCA

Piano no: -

Progettato	Disegnato	Controllato
UCA	bel	GOA

Dimensione: 84 x 59,4 cm

Beneficio per la natura e il paesaggio in relazione ai costi presumibili

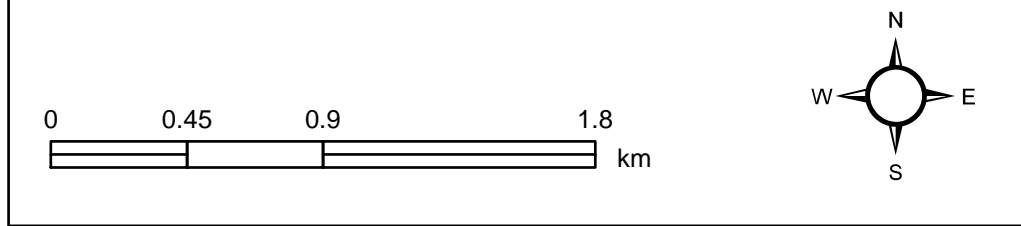

Legenda

TRATTI - beneficio rispetto ai costi

- 1 - beneficio contenuto
- 2 - beneficio medio
- 3 - beneficio rilevante

SOGLIE E MANUFATTI - beneficio rispetto ai costi

- 1 - beneficio contenuto
- 2 - beneficio medio
- 3 - beneficio rilevante

RETE RESIDUA - beneficio rispetto ai costi

- 1 - beneficio contenuto
- 2 - beneficio medio
- 3 - beneficio rilevante

PRIORITA DI RISANAMENTO - Termine temporale

- 1 - Prima priorità d'intervento (2016 - 2019)
- 2 - Seconda priorità d'intervento (2020 - 2023)
- 3 - Terza priorità d'intervento (2024 - 2035)