



Dipartimento del territorio

Pianificazione strategica

Divisione delle costruzioni

Rivitalizzazione dei corsi d'acqua

Via Franco Zorzi 13

6500 Bellinzona

Ufficio dei corsi d'acqua

Via Franco Zorzi 13

6500 Bellinzona

tel. +41 91 814 26 81

fax +41 91 814 27 09

CN25 FOGLIO NO. 1293

Scala: 1:25'000

Data: 14 ottobre 2014

Modifiche:

-

Operatore:

UCA



Piano no: -

Progettato Disegnato Controllato

UCA bel GOA

Dimensione: 84 x 59.4 cm

Beneficio per la natura e il paesaggio in relazione ai costi presumibili

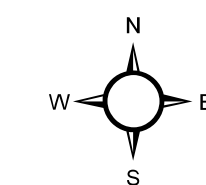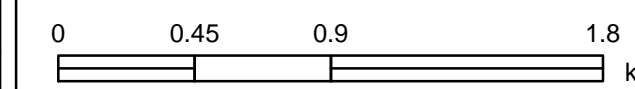

### Legenda

#### TRATTI - beneficio rispetto ai costi

- 1 - beneficio contenuto
- 2 - beneficio medio
- 3 - beneficio rilevante

#### SOGLIE E MANUFATTI - beneficio rispetto ai costi

- 1 - beneficio contenuto
- 2 - beneficio medio
- 3 - beneficio rilevante

#### RETE RESIDUA - beneficio rispetto ai costi

- 1 - beneficio contenuto
- 2 - beneficio medio
- 3 - beneficio rilevante

#### PRIORITA DI RISANAMENTO - Termine temporale

- 1 - Prima priorità d'intervento (2016 - 2019)
- 2 - Seconda priorità d'intervento (2020 - 2023)
- 3 - Terza priorità d'intervento (2024 - 2035)

