



Dipartimento del territorio

Pianificazione strategica

Divisione delle costruzioni

Via Franco Zorzi 13  
6500 Bellinzona

Rivitalizzazione dei corsi d'acqua

Ufficio dei corsi d'acqua

Via Franco Zorzi 13  
6500 Bellinzona  
tel. +41 91 814 26 81  
fax +41 91 814 27 09

CN25 FOGLIO NO. 1314

Scala: 1:25'000

Data: 14 ottobre 2014

Modifiche:

-

Operatore:

UCA

Piano no: -

Progettato

UCA

Disegnato


bel

Controllato

GOA

Dimensione: 84 x 59.4 cm

Beneficio per la natura e il paesaggio in relazione ai costi presumibili

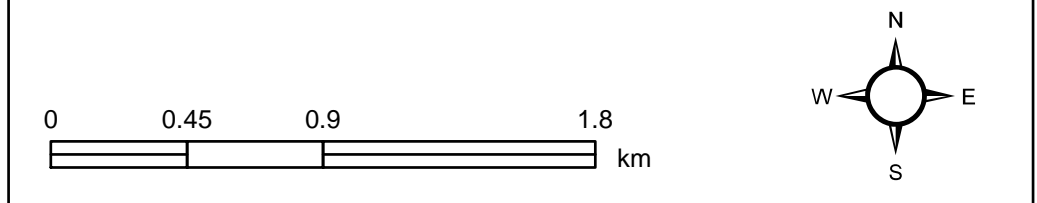

### Legenda

#### TRATTI - beneficio rispetto ai costi

- 1 - beneficio contenuto
- 2 - beneficio medio
- 3 - beneficio rilevante

#### SOGLIE E MANUFATTI - beneficio rispetto ai costi

- 1 - beneficio contenuto
- 2 - beneficio medio
- 3 - beneficio rilevante

#### RETE RESIDUA - beneficio rispetto ai costi

- 1 - beneficio contenuto
- 2 - beneficio medio
- 3 - beneficio rilevante

#### PRIORITA DI RISANAMENTO - Termine temporale

- 1 - Prima priorit  d'intervento (2016 - 2019)
- 2 - Seconda priorit  d'intervento (2020 - 2023)
- 3 - Terza priorit  d'intervento (2024 - 2035)

