



RIVITALIZZAZIONE DELLE RIVE LACUSTRI

Dipartimento del territorio

LAGO VERBANO

Divisione delle costruzioni

PIANIFICAZIONE STRATEGICA

Via Franco Zorzi 13
Casella postale 2170
6501 BELLINZONA

Ufficio dei corsi d'acqua

Visione di insieme

Tel. 091 814 26 81
Fax 091 814 27 09

Piano no.: 20-31-01_P1

Scala: 1:25'000

Data: 19.10.2022

Modifiche:

Planimetria di riferimento dei piani

Operatore:


Stones SA
CONSULENZA AMBIENTALE - INFORMATICA - INGEGNERIA FORESTALE
10000 - CHIESA DI S. GIUSEPPE - 10000 - LUGANO (TEL. 059 2211111)
10000 - CHIESA DI S. GIUSEPPE - 10000 - LUGANO (TEL. 059 2211111)

Piano no.: 20-31-01_P1

Progettato Disegnato Controllato

PG GGh PG

Dimensione: 59.4 x 105.1 cm

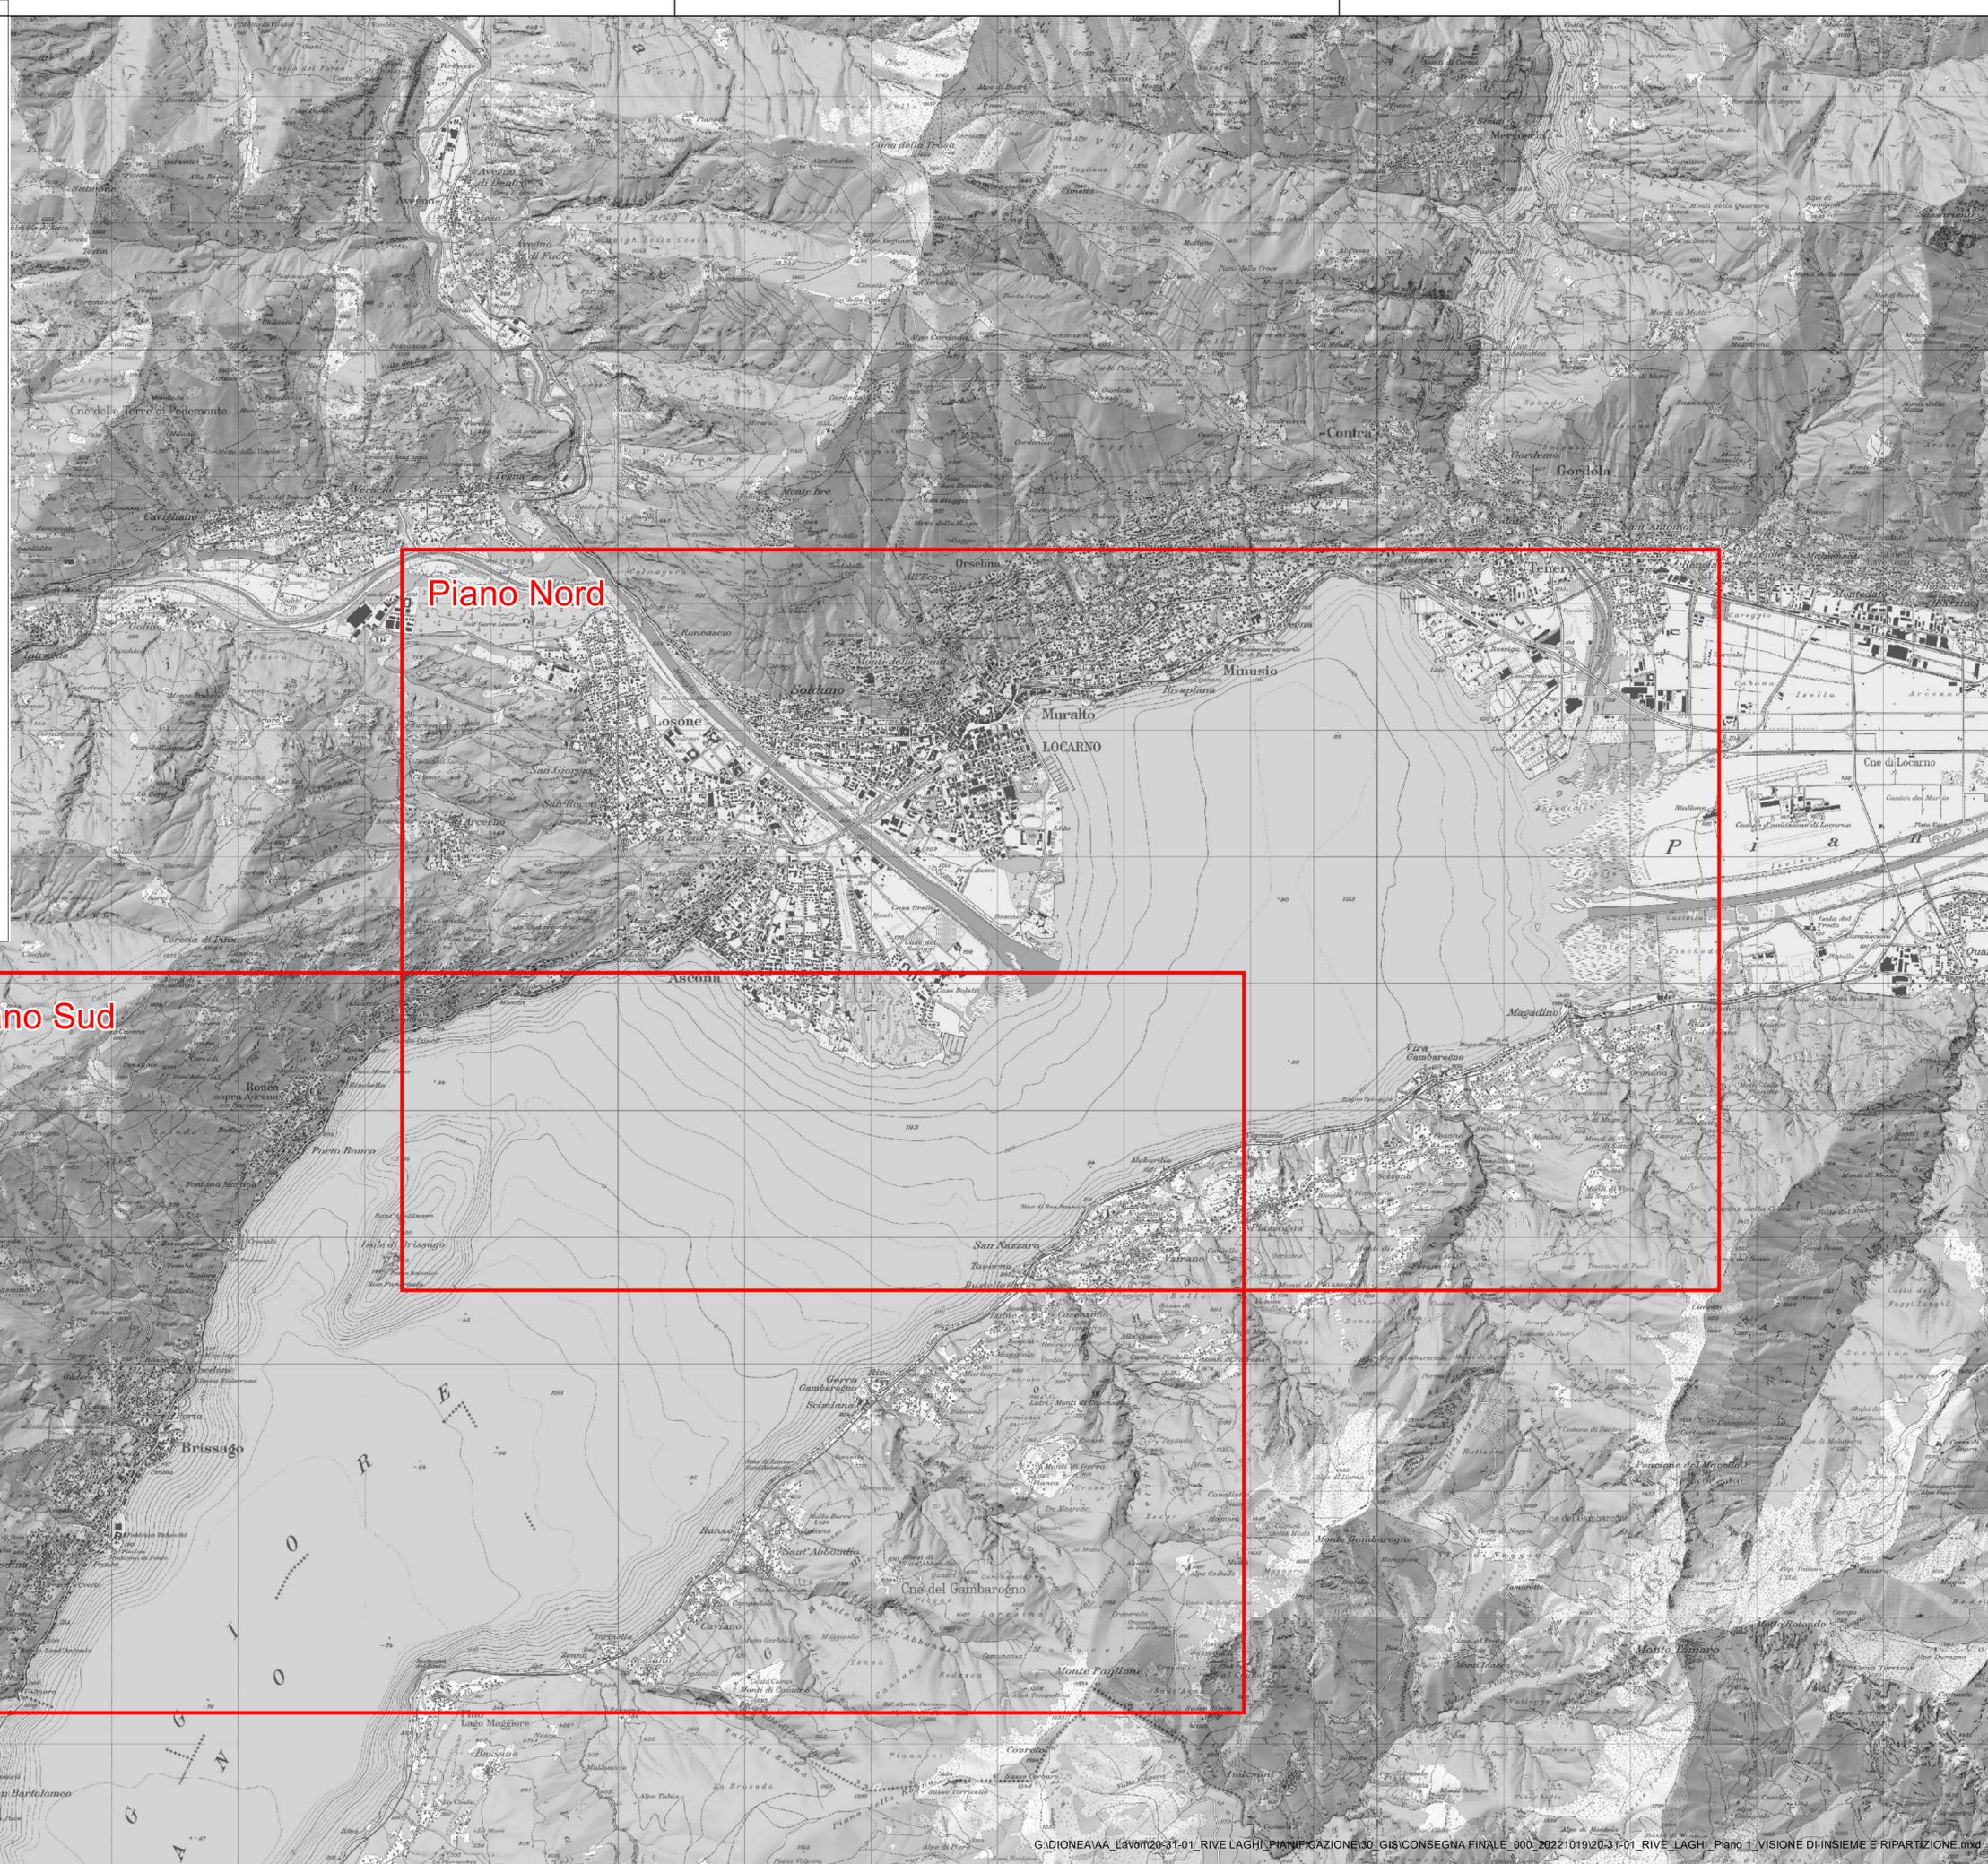

Piano Nord

Piano Sud



Strada: CN25 (C) Swisstopo