



Data : 17.08.2005


Dis. : M.Ge.

Contr. :

Dipartimento del territorio - Divisione delle costruzioni
via F. Zorzi 13 - Casella Postale 2170 - 6501 BELLINZONA

Dettaglio spalla con raccordo impermeabilizzazione

Sezione

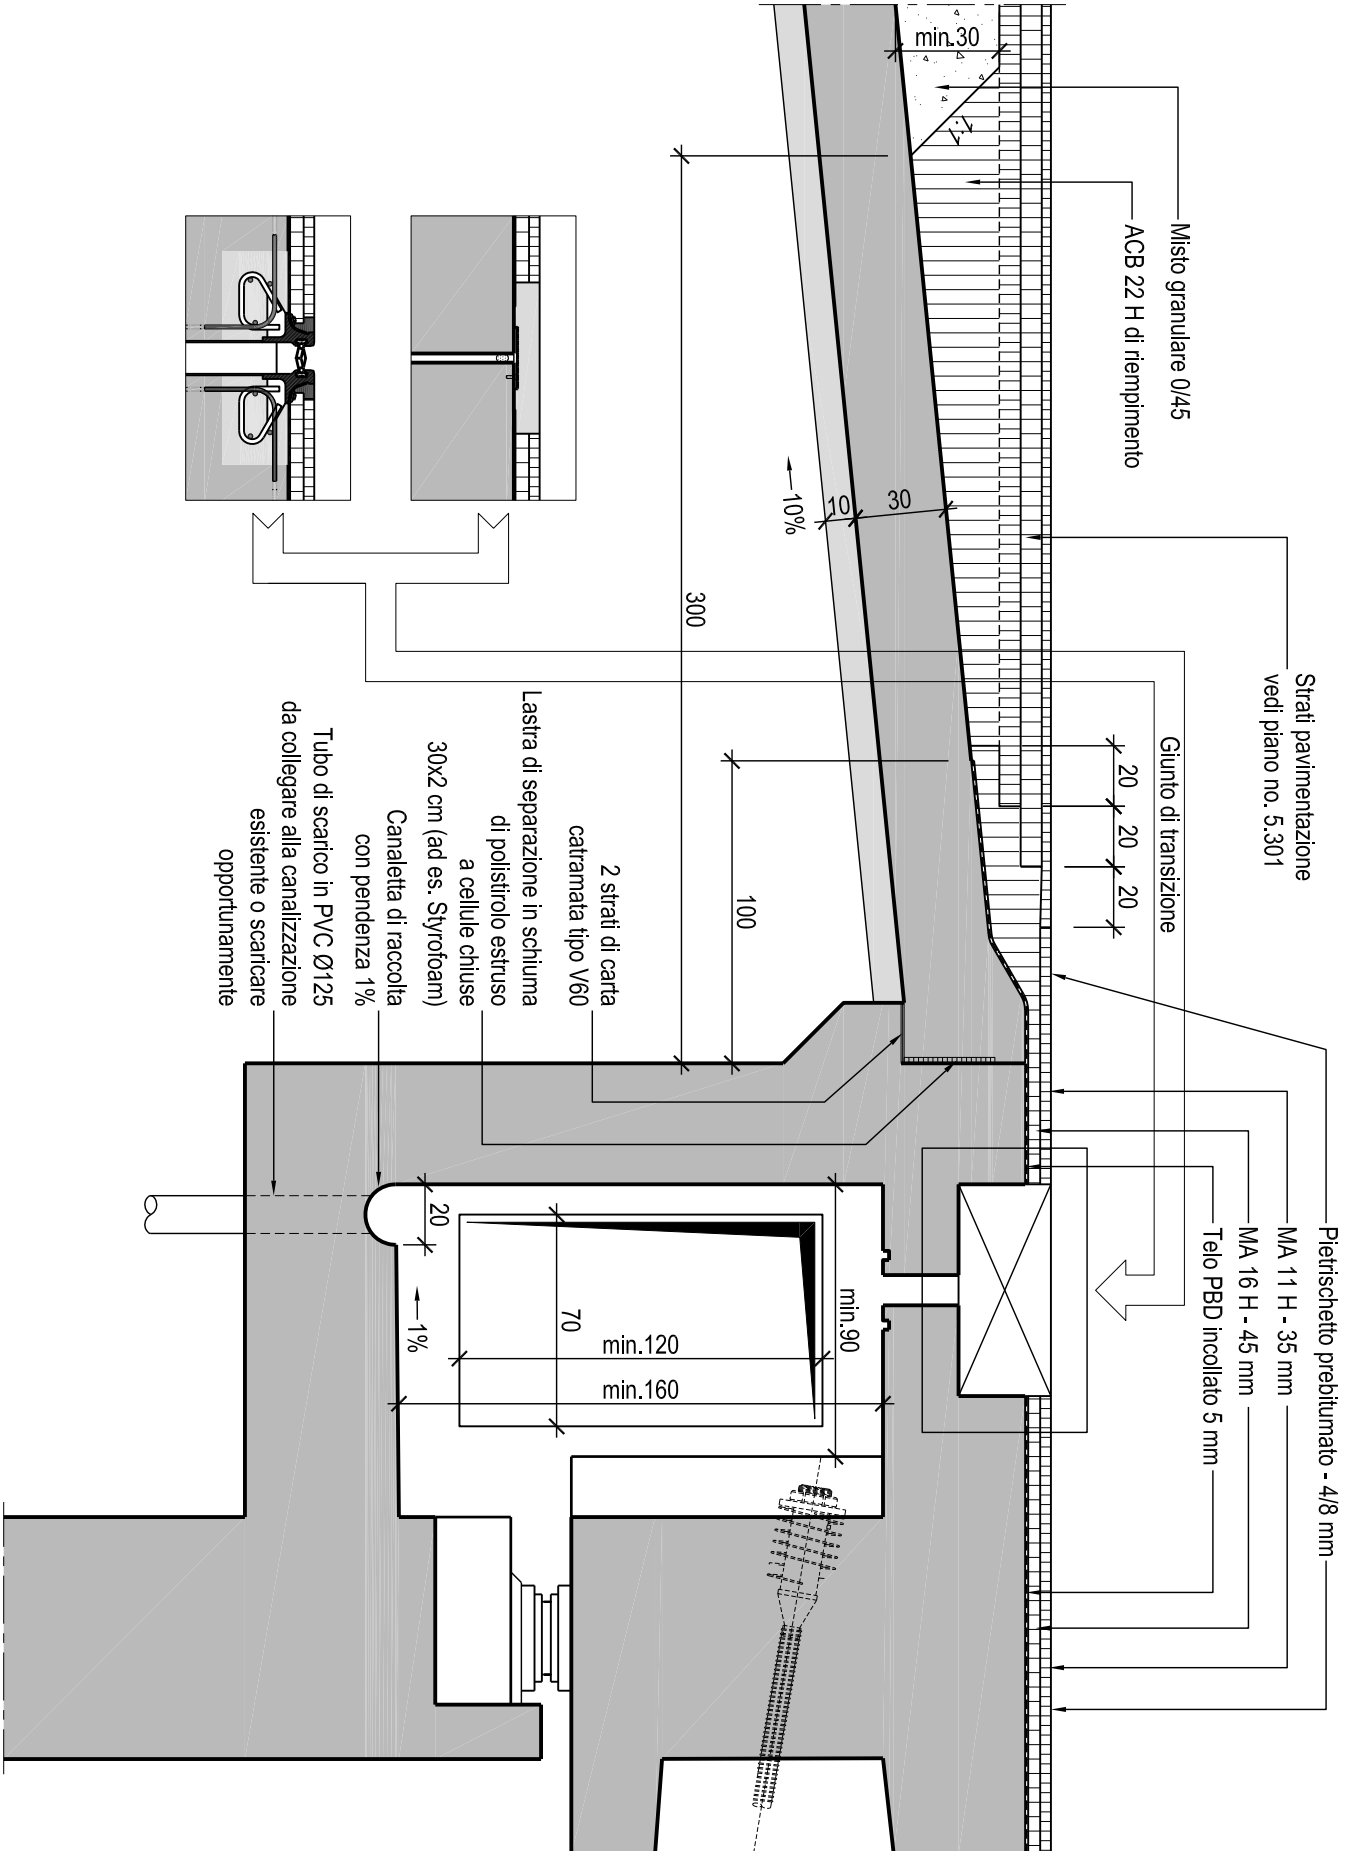

Strati pavimentazione
vedi piano no. 5.301

Giunto di transizione

Misto granulare 0/45
ACB 22 H di riempimento

Pietrischetto prebitumato - 4/8 mm

MA 11 H - 35 mm

MA 16 H - 45 mm

Telo PBD incollato 5 mm

300

10%
10 30

100

2 strati di carta
catramata tipo V60
Lastra di separazione in schiuma
di polistirolo estruso
a cellule chiuse
30x2 cm (ad es. Styrofoam)

Canaletta di raccolta
con pendenza 1%
Tubo di scarico in PVC Ø125
da collegare alla canalizzazione
esistente o scaricare
opportunamente

min.90

min.120
70
min.160

1%

Scala : 1:25

Resp. : FM

Mod. : 15.05.2019

2.501