


DETTAGLIO 1:10

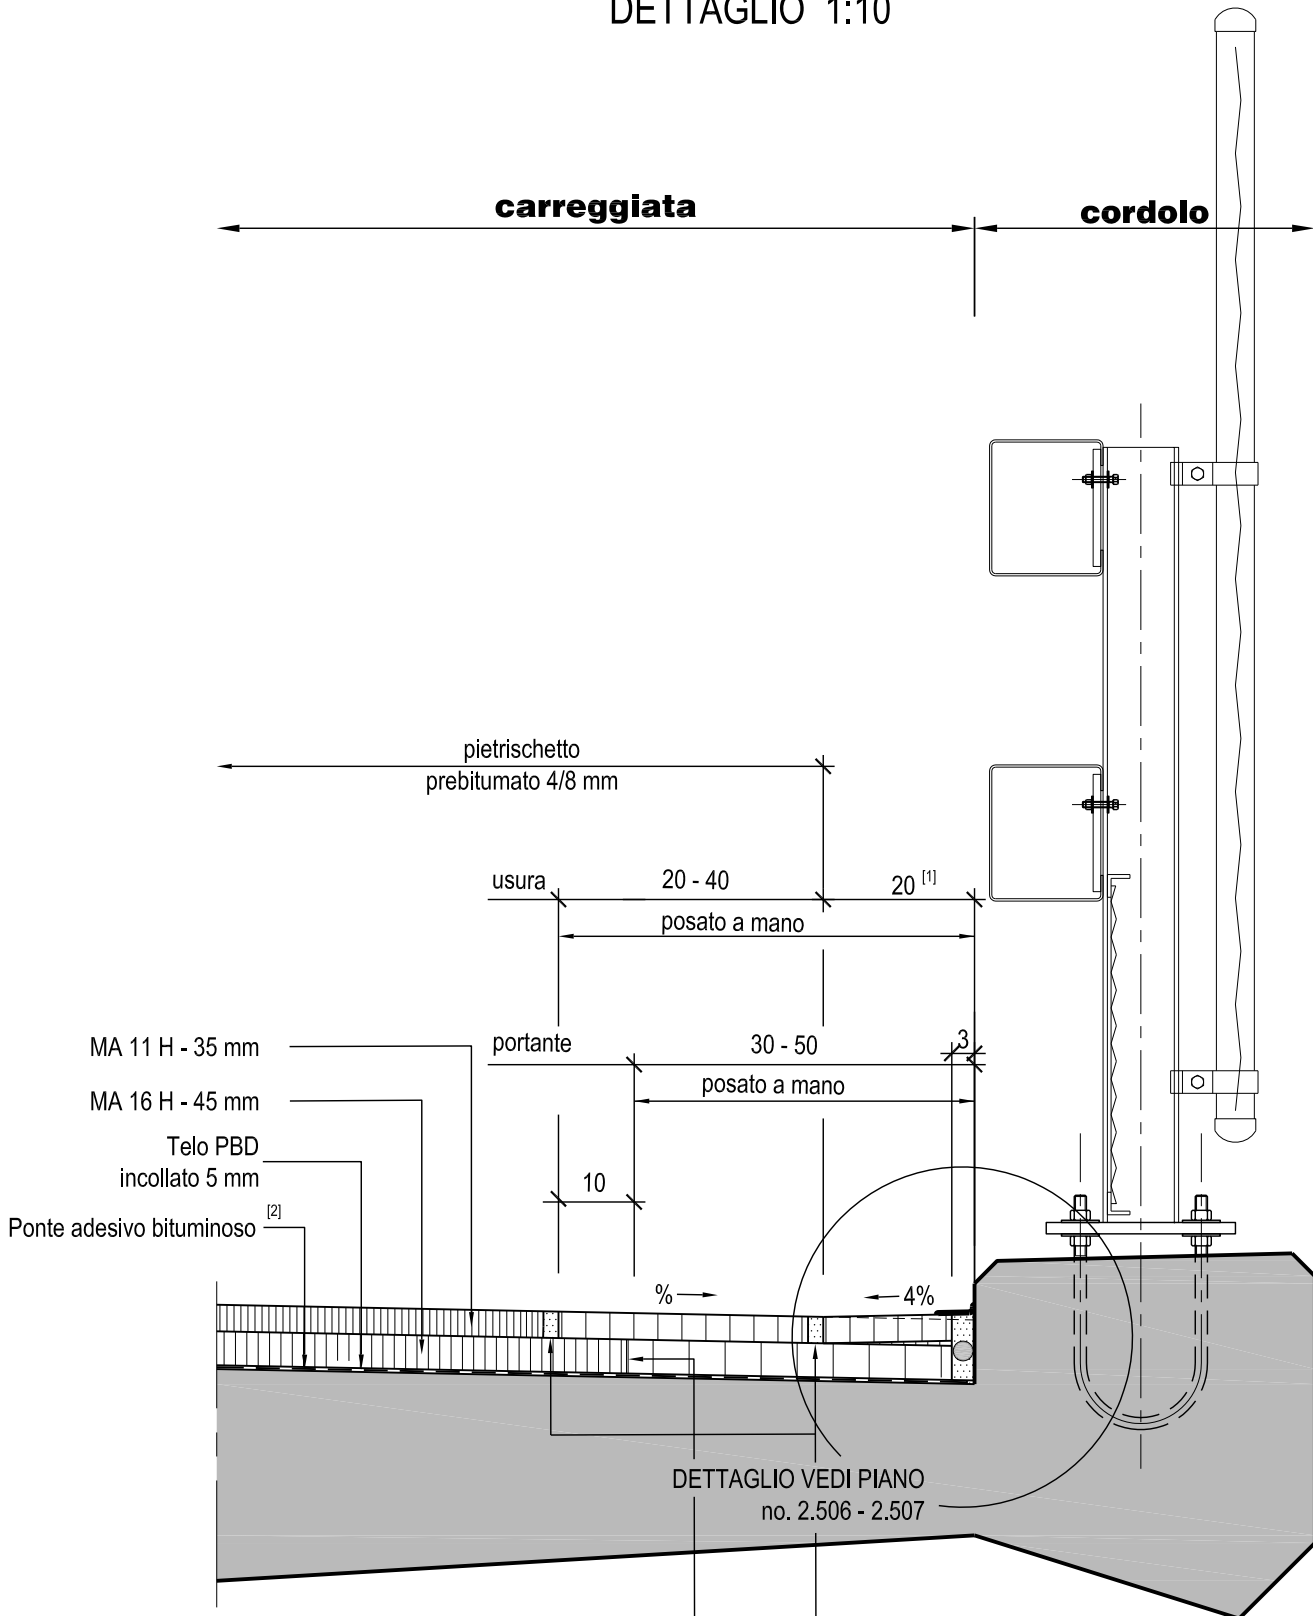

[1] Senza spandimento di pietrischetto

[2] Solo su supporto cementizio (esistente o nuovo)
non trattato con sigillatura composta a base
di resina epossidica

Riscaldamento giunto
di lavoro

Giunto in
bitume elastomero 20x30



Dipartimento del territorio - Divisione delle costruzioni
via F. Zorzi 13 - Casella Postale 2170 - 6501 BELLINZONA

2.503

Data: 24.08.2005

Impermeabilizzazione incollata e pavimentazione in AF

Mod. : 15.05.2019

Dis. : M.Ge.

Resp. : FM

Contr. :

Dettaglio lato cordolo

Scala : 1:10