Dipartimento del territorio - Divisione delle costruzioni
via F. Zorzi 13 - Casella Postale 2170 - 6501 BELLINZONA

Impermeabilizzazione e pavimentazione in AF

Giunti in bitume elastomero e sfiati

Data: 24.08.2005
Dis. : M.Ge.
Contr. :

Mod. : 15.05.2019
Resp. : FM
Scala : 1:2 - 1:10

2.506

SEZIONE 1:10 - PENDENZA

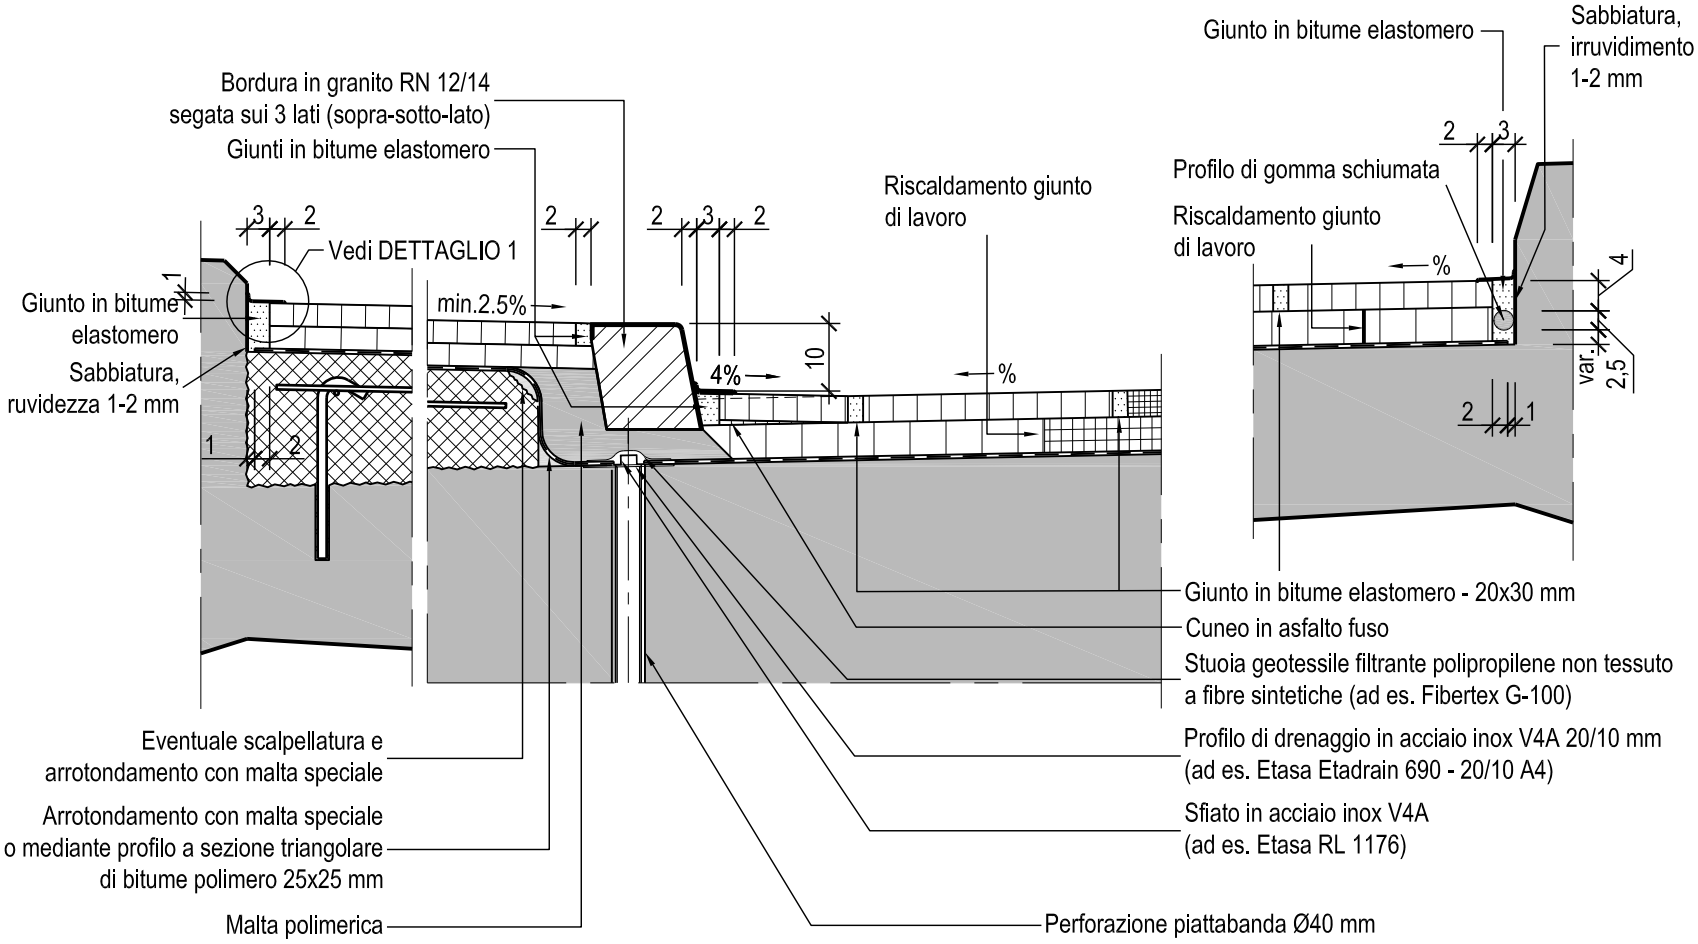

DETTAGLIO DRENAGGIO CON SPIRALE 1:10

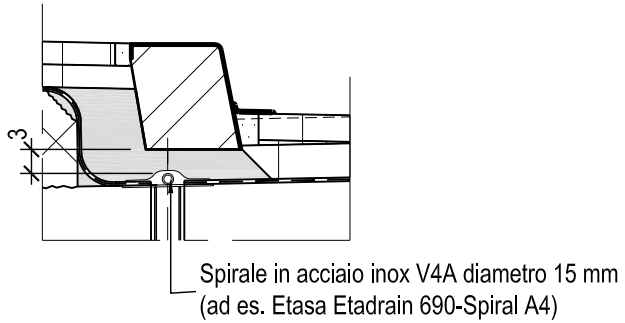
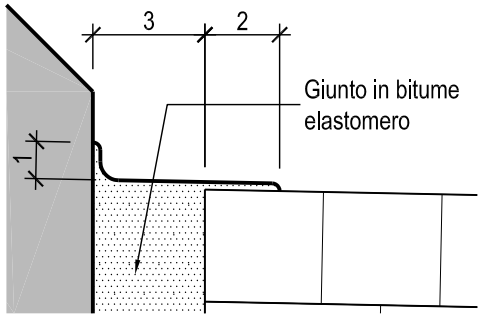
DETTAGLIO 1 1:2