Dipartimento del territorio - Divisione delle costruzioni

via F. Zorzi 13 - Casella Postale 2170 - 6501 BELLINZONA

Data: 24.08.2005

Dis. : M.Ge.

Contr. :

Impermeabilizzazione e pavimentazione in AF

Giunti in bitume elastomero e sfiati

2.507

Mod. : 15.05.2019

Resp. : FM

Scala : 1:2 - 1:10

SEZIONE 1:10 - PENDENZA

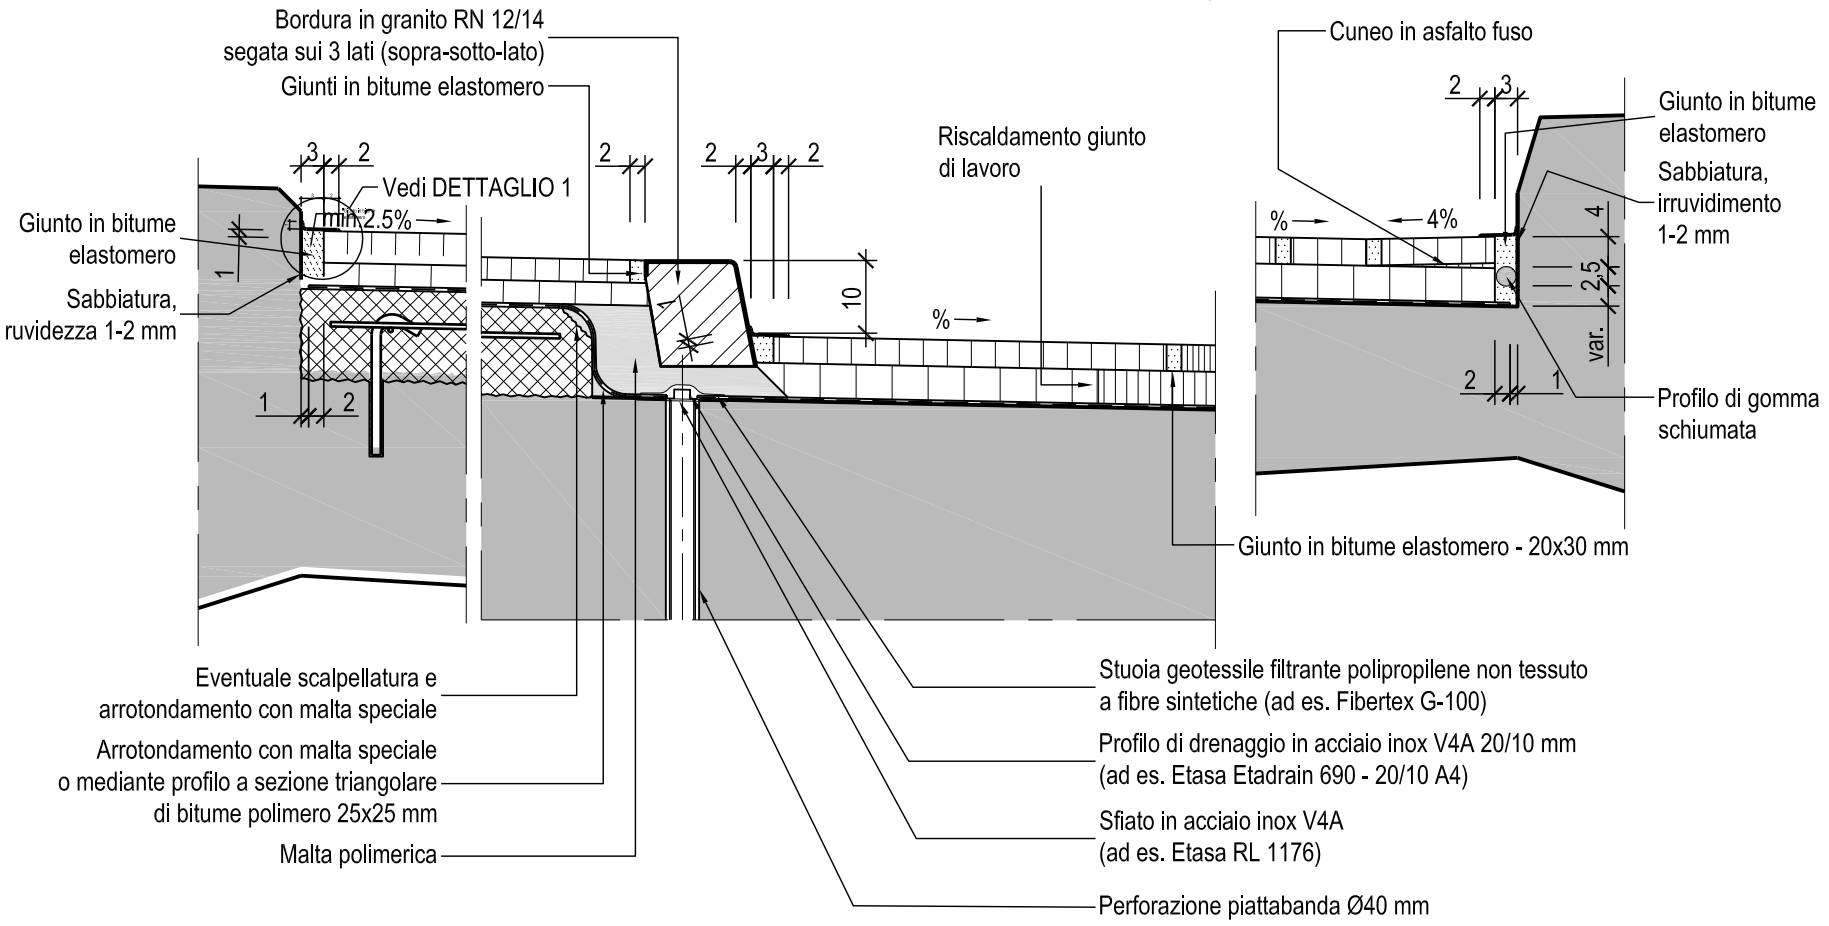

DETTAGLIO DRENAGGIO CON SPIRALE 1:10

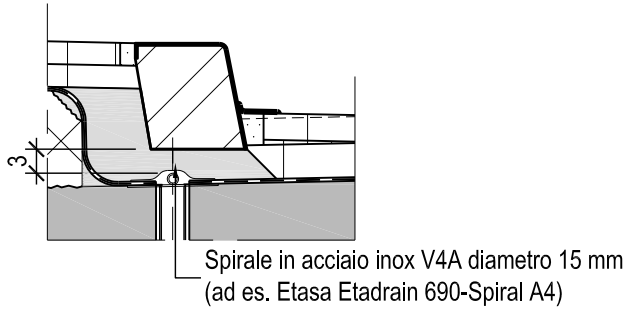
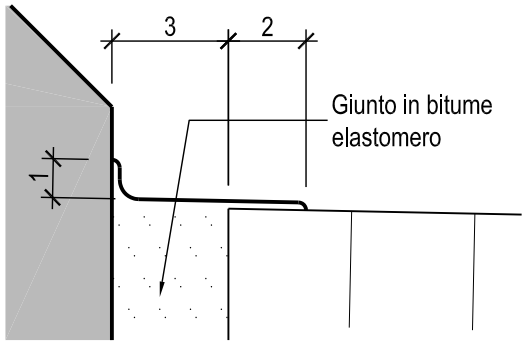
DETTAGLIO 1 1:2