


PIANTA 1:10

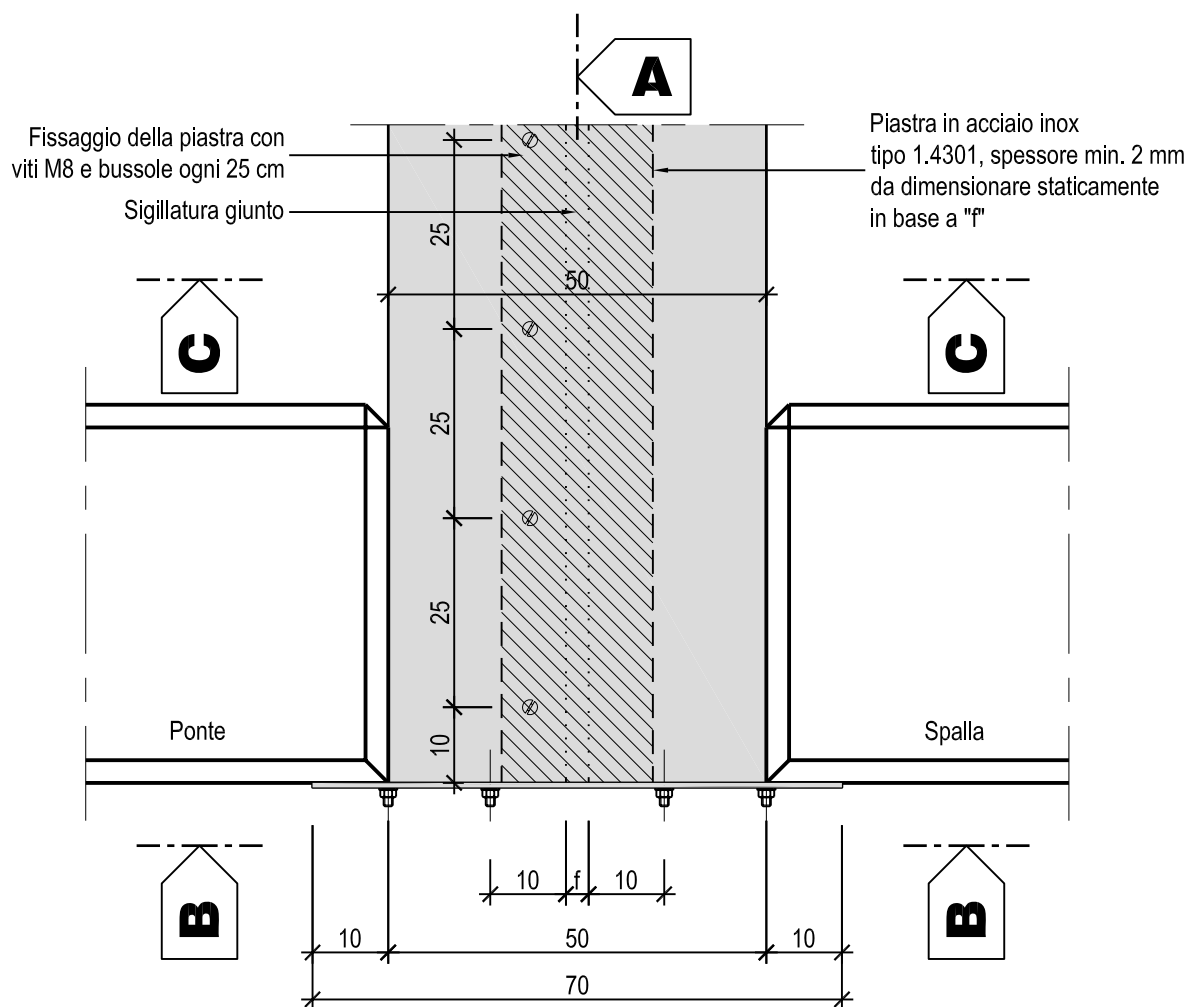

Vedi anche piano no. 2.602/2.603/2.604/2.605

Dimensionamento secondo direttiva dell'ufficio Federale delle Strade (edizione 1998)
 "Richtlinie: Fahrbahnübergänge aus Polymerbitumen / Joints de chaussée en bitume polymère: directive"

Considerazioni generali:

- limite d'applicazione: spostamenti orizzontali +25 mm / -12.5 mm , spostamenti verticali max. 5 mm
- con pendenze della carreggiata maggiori del 6% sono necessarie misure particolari
- evitare la posa di questo tipo di giunto nelle aree di sosta dei veicoli pesanti e su strade molto trafficate con frequenti decelerazioni ed accelerazioni dei veicoli.

	Dipartimento del territorio - Divisione delle costruzioni via F. Zorzi 13 - Casella Postale 2170 - 6501 BELLINZONA	2.601
Data: 30.11.2005	Giunto di transizione in bitume elastomero	Mod. : 15.02.2006
Dis. : M.Ge.	Pianta	Resp. : FM
Contr. :		Scala : 1:10