



SEZIONE A-A 1:10

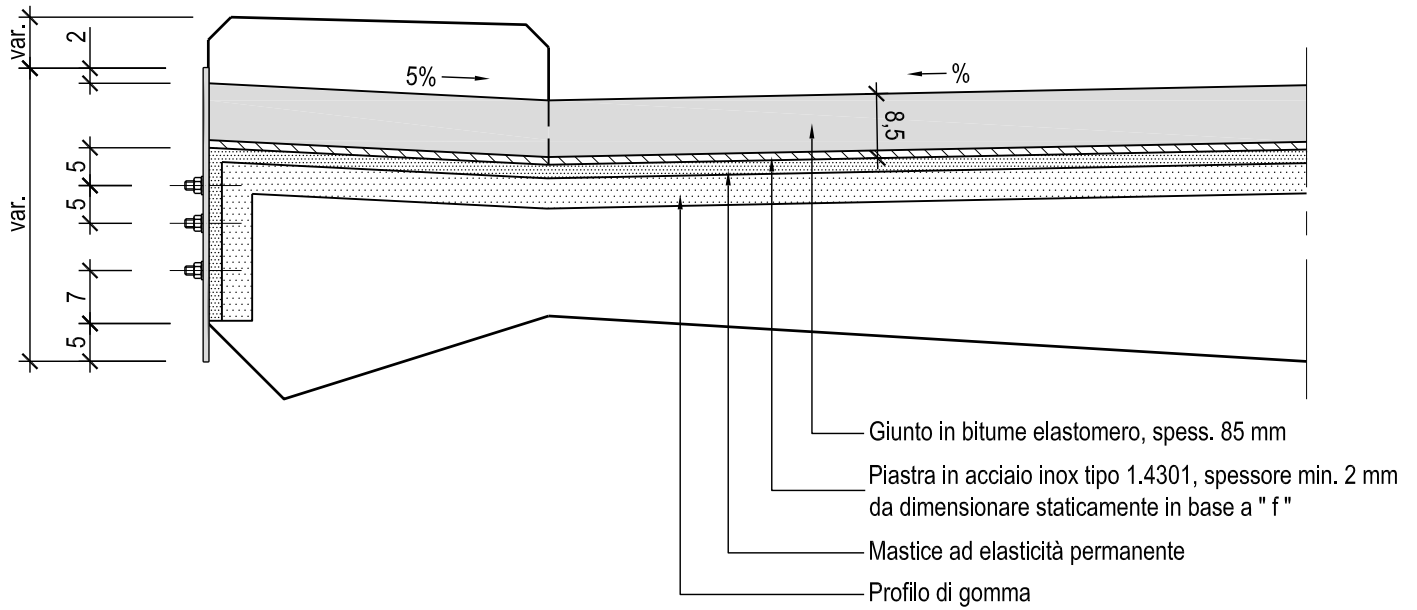

VISTA B-B 1:10

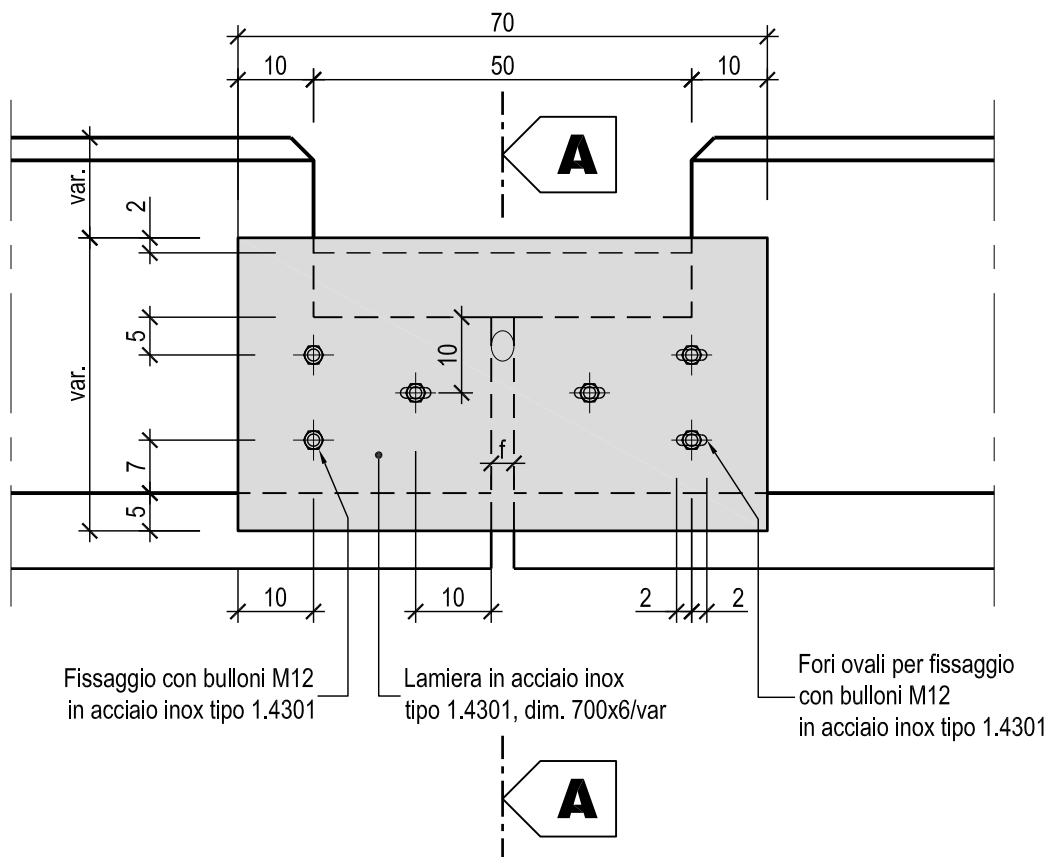

Vedi anche piano no. 2.601/2.603/2.604/2.605



Dipartimento del territorio - Divisione delle costruzioni
via F. Zorzi 13 - Casella Postale 2170 - 6501 BELLINZONA

2.602

Data: 19.10.2005

Giunto di transizione in bitume elastomero

Mod. : 15.05.2019

Dis. : M.Ge.

Resp. : FM

Contr. :

Sezione A-A e vista B-B

Scala : 1:10