


## SEZIONE C-C 1:5

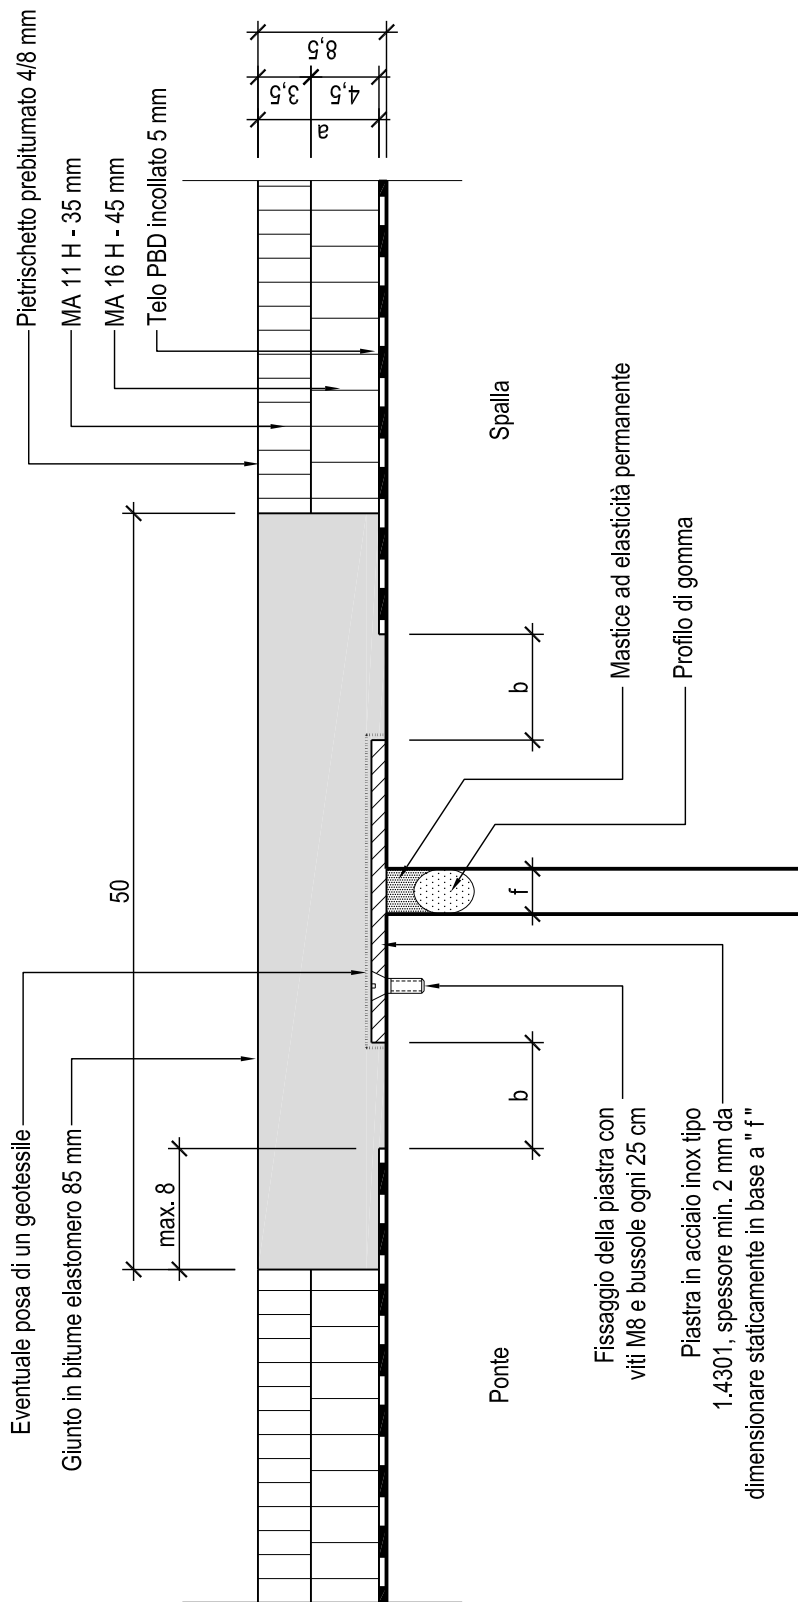

a = spessore del rivestimento 70 mm  $\leq a \leq 160$  mm  
 b = lunghezza d'aderenza  $b \geq a$   
 c = larghezza fessura 10 mm  $\leq f \leq 60$  mm

Vedi anche piani no. 2.601/2.602/2.604/2.605



Dipartimento del territorio - Divisione delle costruzioni  
 via F. Zorzi 13 - Casella Postale 2170 - 6501 BELLINZONA

2.603

Data: 30.11.2005

Giunto di transizione in bitume elastomero

Mod. : 15.05.2019

Dis. : M.Ge.

Resp. : FM

Contr. :

Sezione C-C

Scala : 1:5