



Data: 19.10.2005

Dis. : M.Ge.

Contr. :

Dipartimento del territorio - Divisione delle costruzioni

Via F. Zorzi 13 - Casella Postale 2170 - 6501 BELLINZONA

Giunto di transizione in bitume elastomero


Dettaglio assonometrico

Mod. : 15.05.2019

Scala : 1:20

2.605

ASSONOMETRIA 1:20

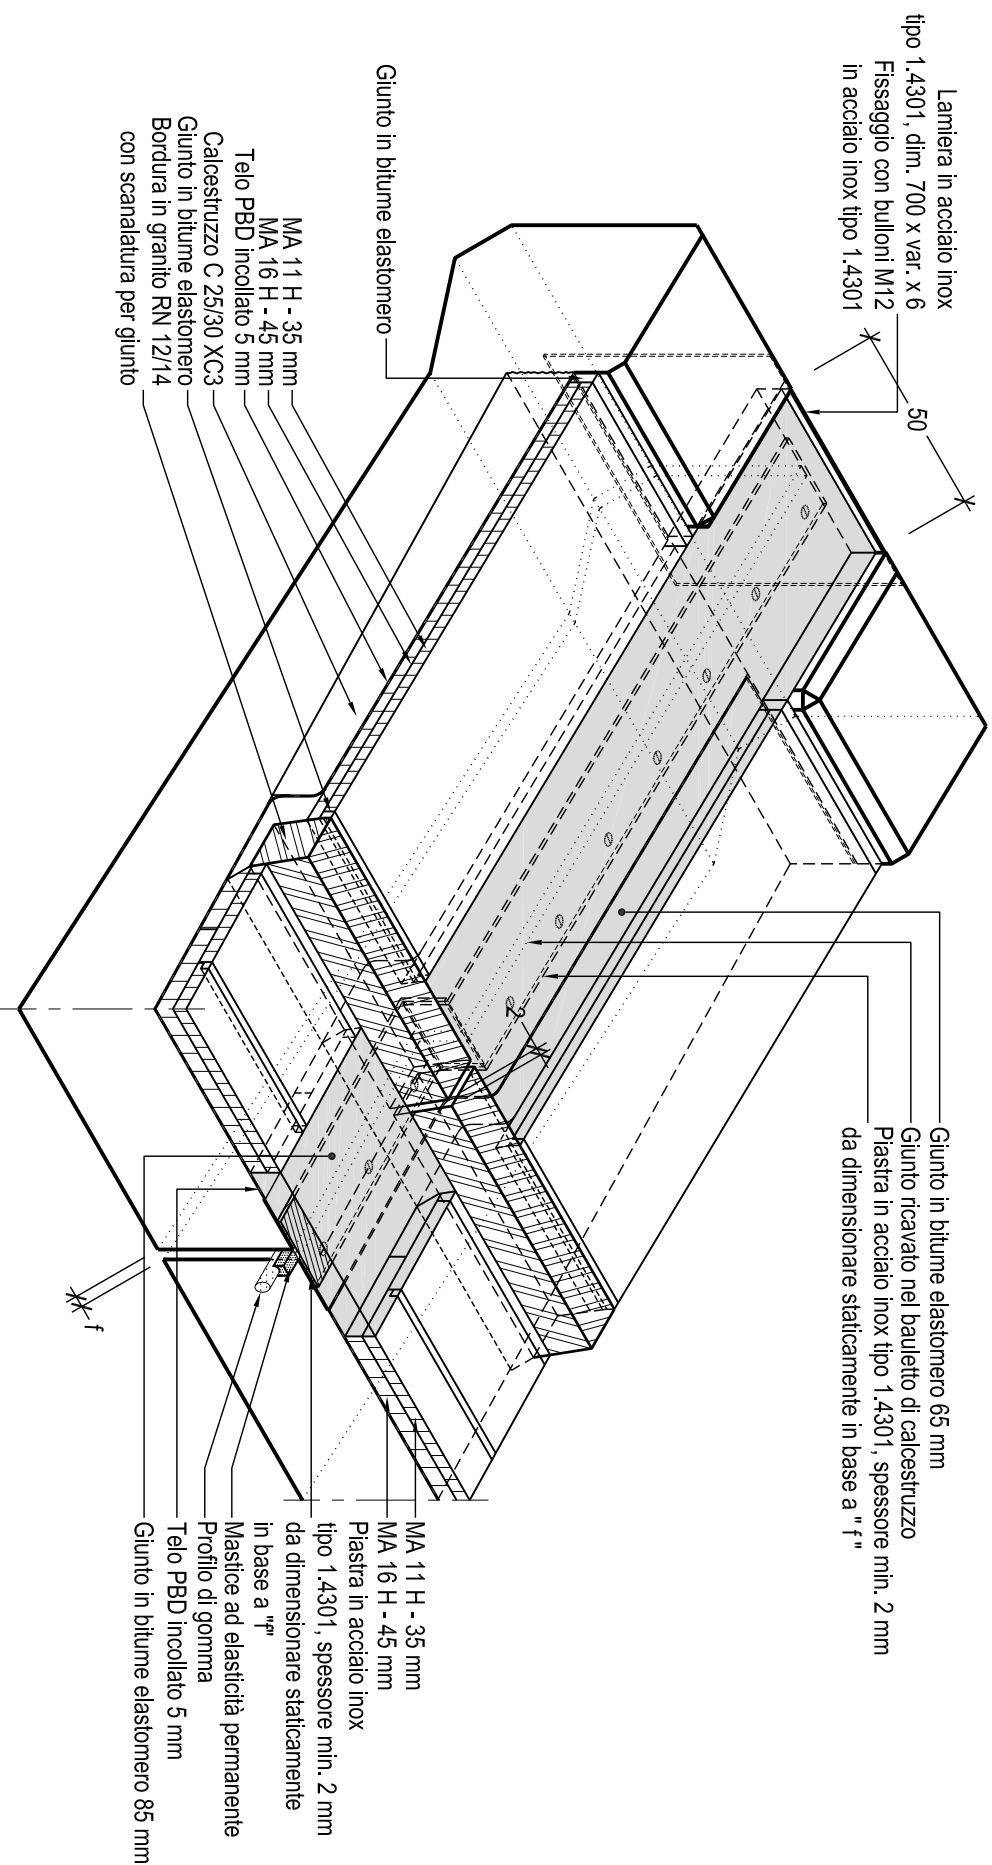

Vedi piani no. 2.601/2.602/2.603/2.604