


PROSPETTIVA 1:20

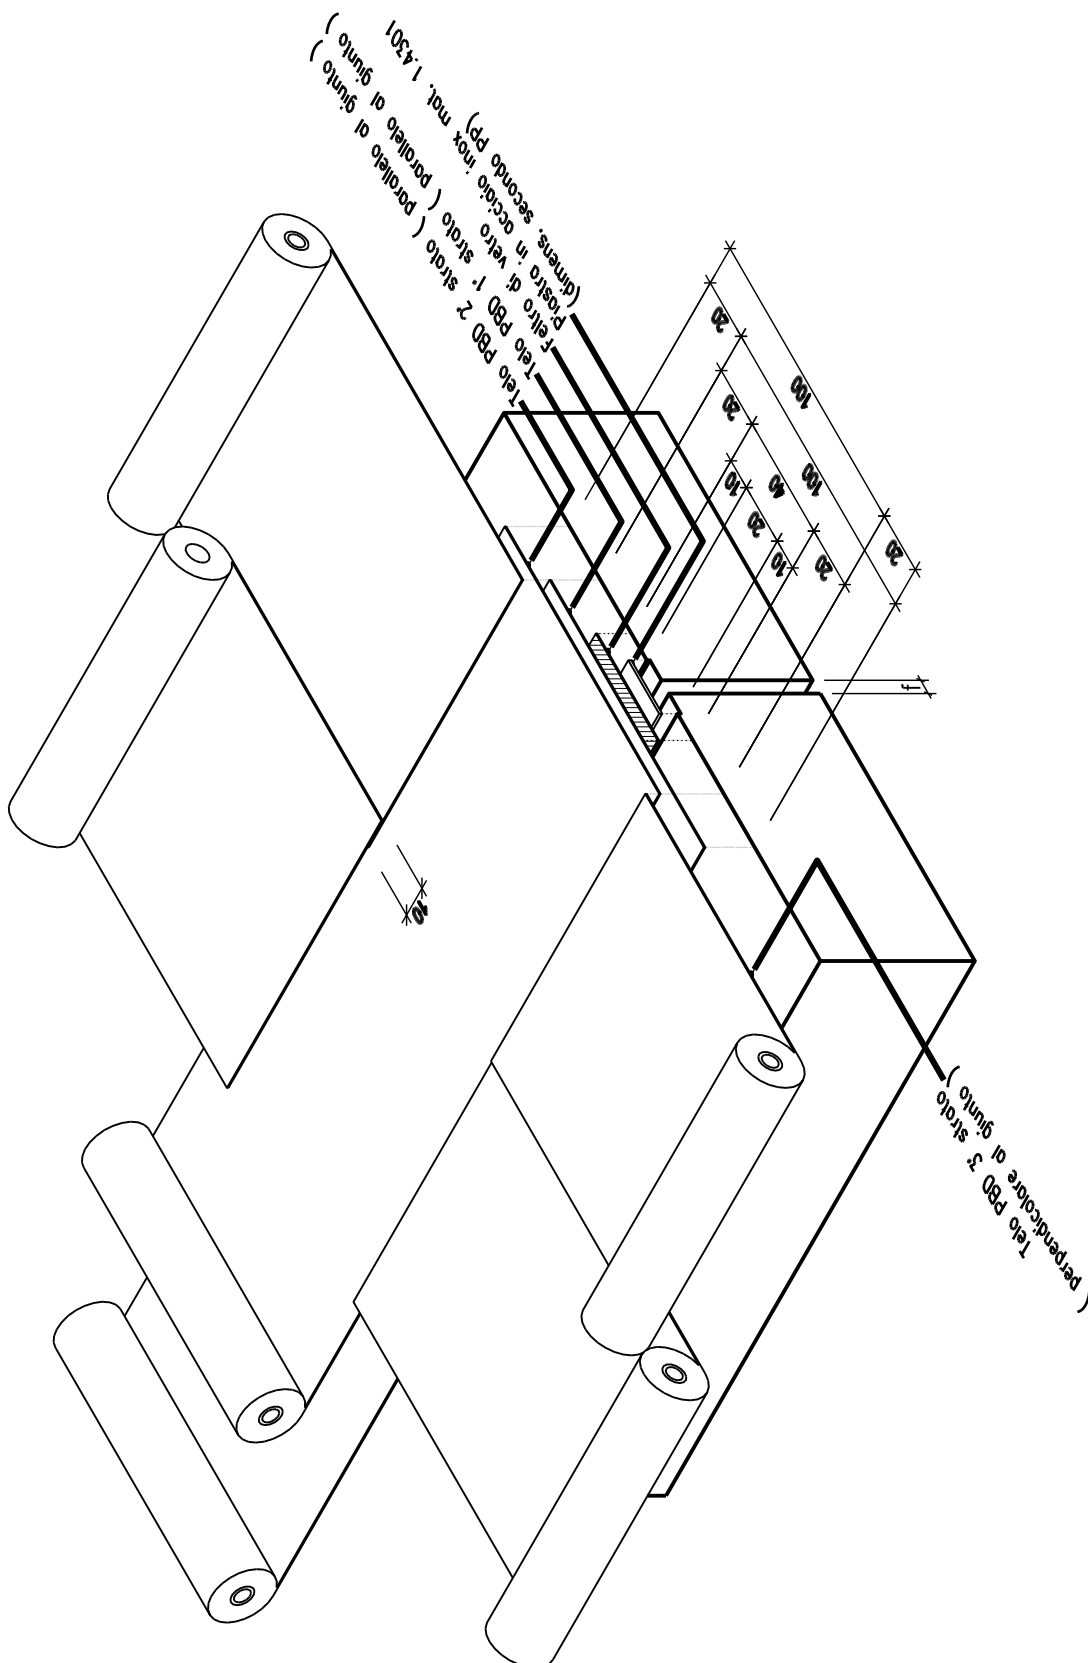

Dipartimento del territorio - Divisione delle costruzioni  
via F. Zorzi 13 - Casella Postale 2170 - 6501 BELLINZONA

2.606

Data: 21.10.2005

Giunto di transizione rigido

Mod. : 15.05.2019

Dis. : M.Ge.

Schema di posa piastra e impermeabilizzazione

Resp. : FM

Contr. :

Scala : 1:20