


SEZIONE 1:10

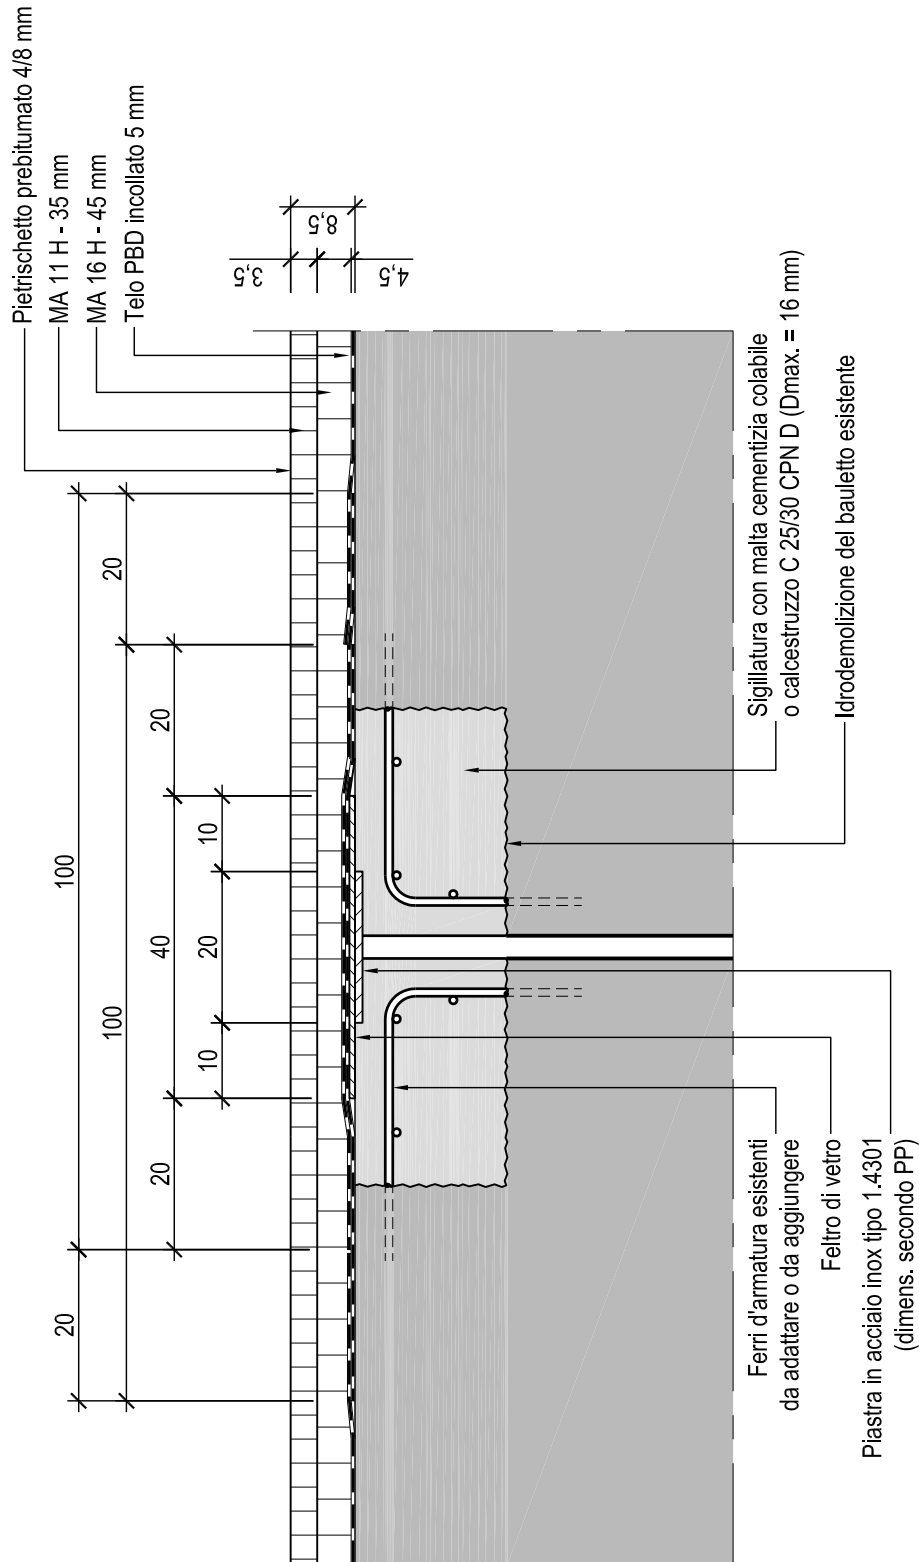

Dipartimento del territorio - Divisione delle costruzioni
via F. Zorzi 13 - Casella Postale 2170 - 6501 BELLINZONA

2.607

Data: 21.10.2005

Giunto di transizione rigido

Mod. : 15.05.2019

Dis. : M.Ge.

Resp. : FM

Contr. :

Sezione

Scala : 1:10