



Data: 24.10.2005

Dis. : M.Ge.

Contr. :

Dipartimento del territorio - Divisione delle costruzioni
Via F. Zorzi 13 - Casella Postale 2170 - 6501 BELLINZONA

Giunto di transizione con inserto in gomma

Sezione


Mod. : 15.05.2019

Resp. : FM

Scala : 1:10

2.608

SEZIONE 1:10

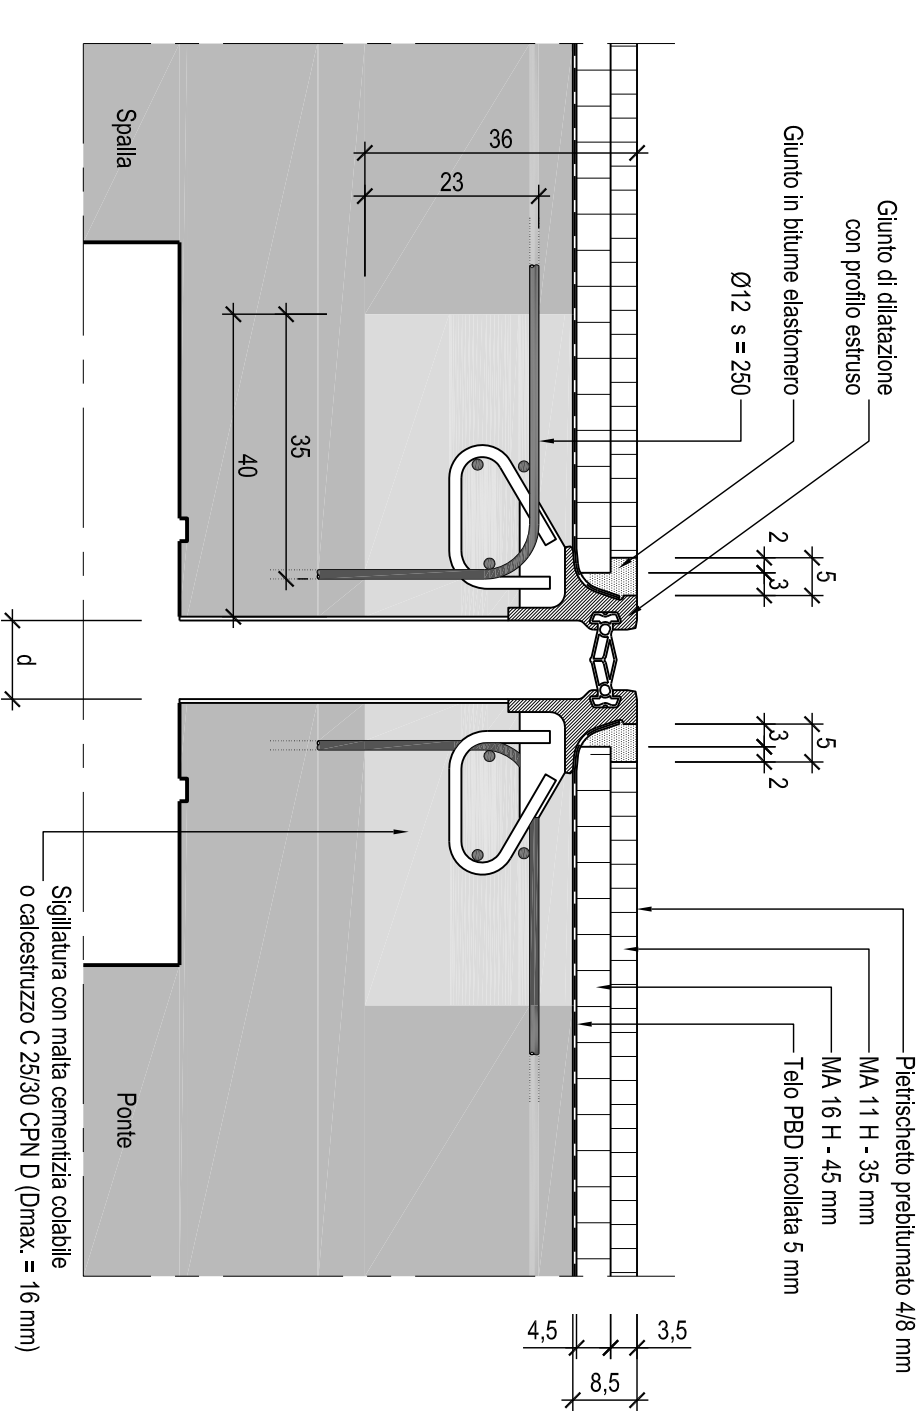

d = distanza da definire del Progettista
in base alla temperatura di posa

Per movimento ± 40 mm