

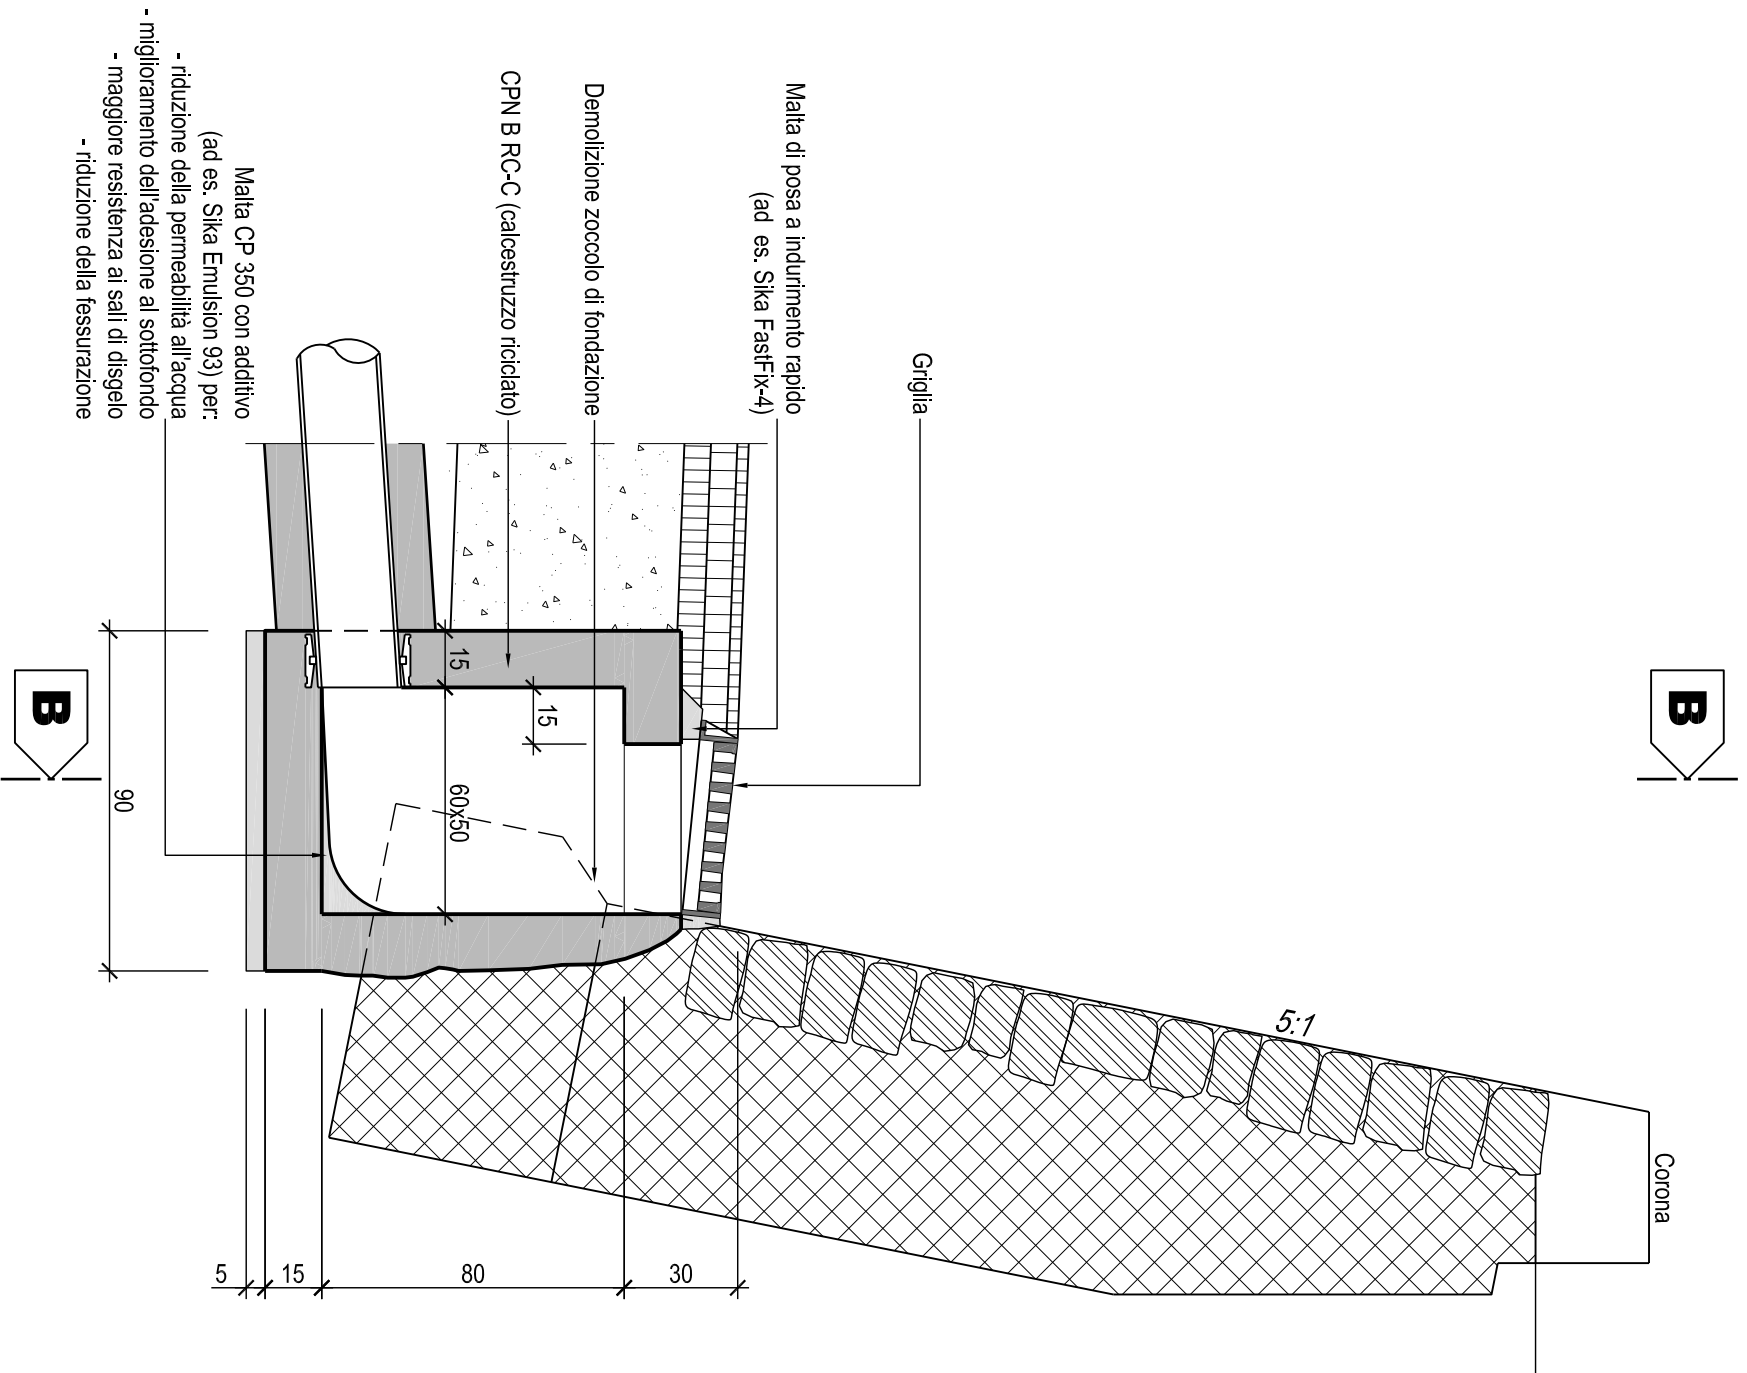


Sezione A-A 1:20

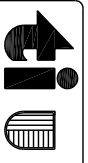

Sezione B-B 1:20

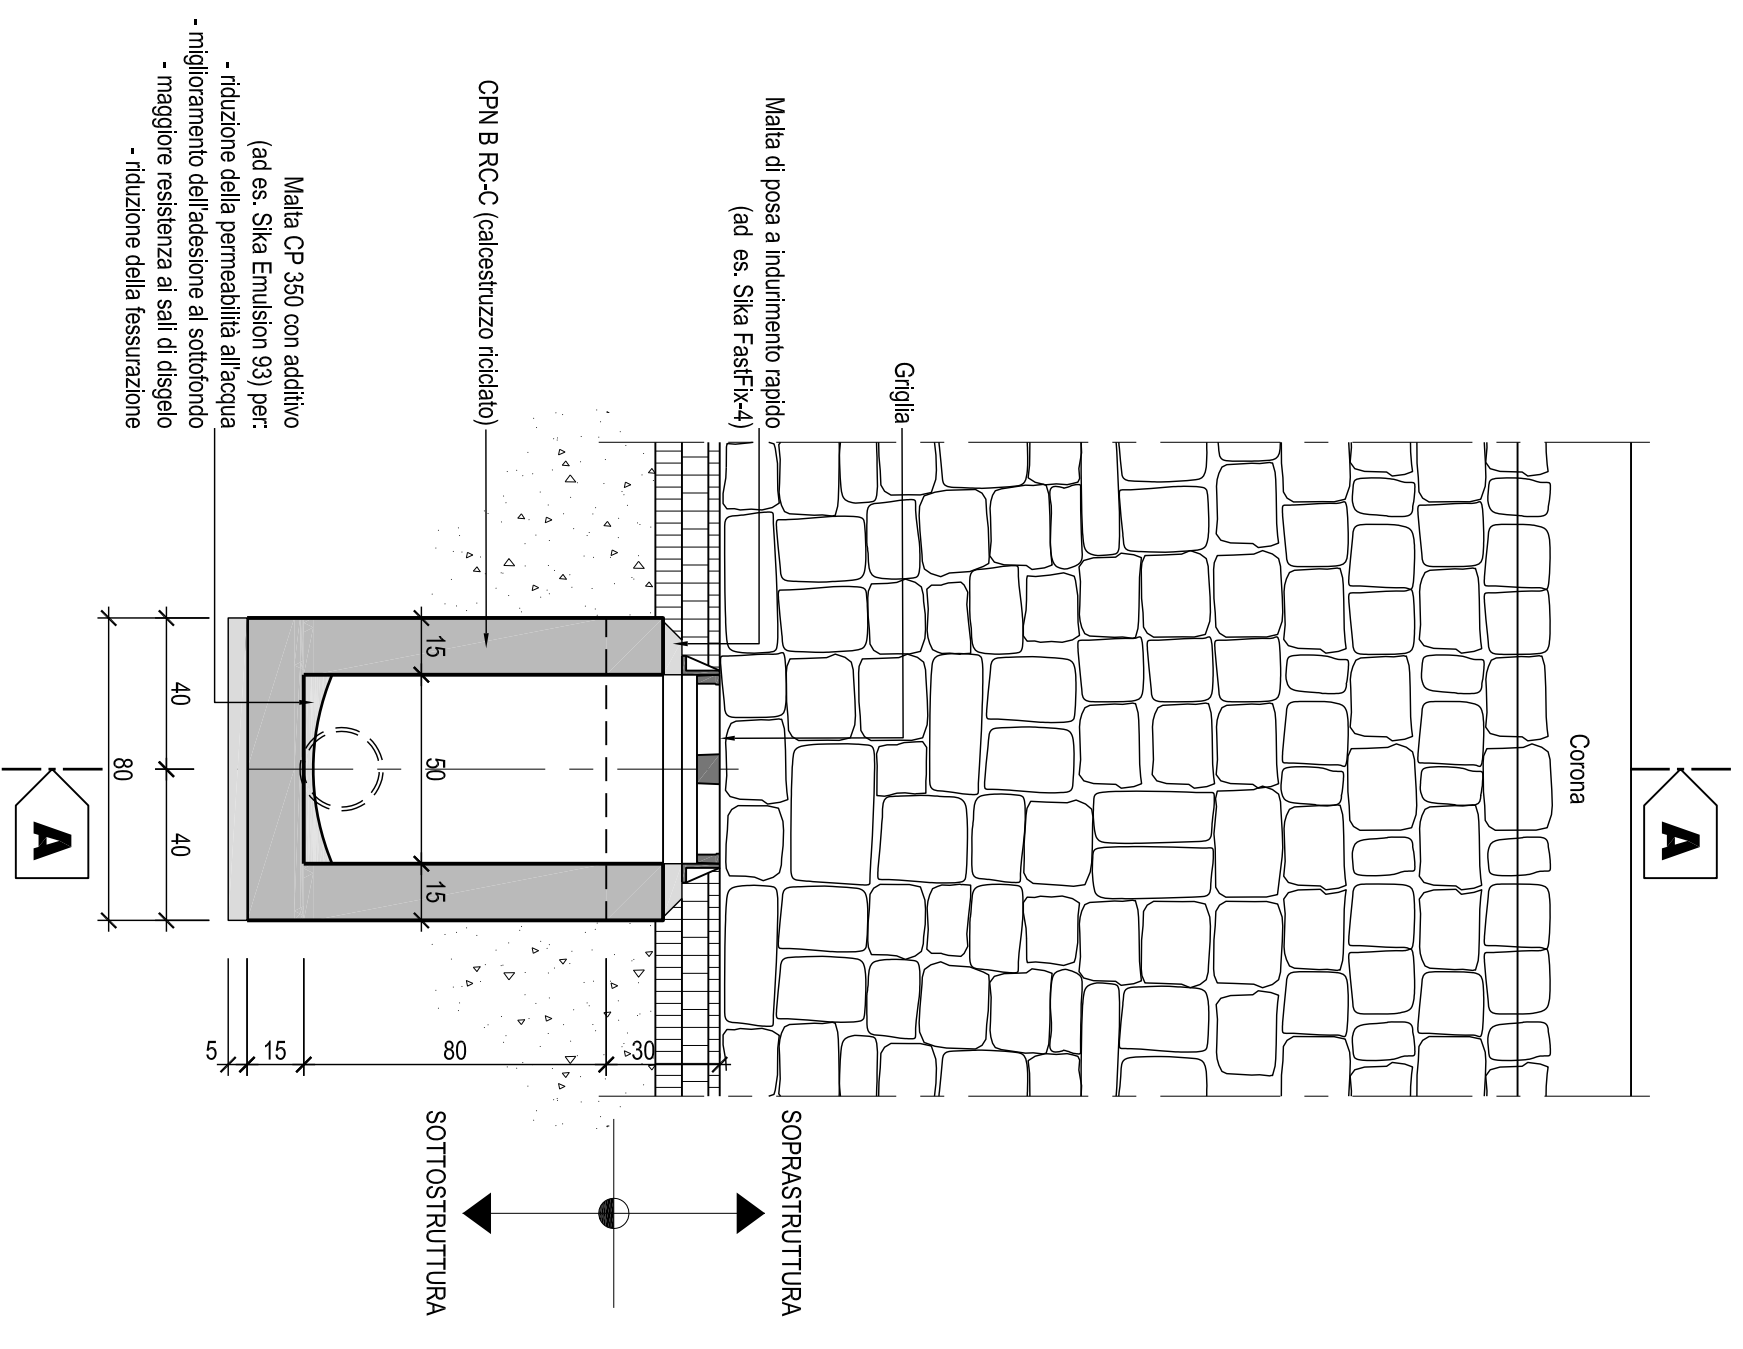

Dipartimento del territorio - Divisione delle costruzioni  
via F. Zorzi 13 - Casella Postale 2170 - 6501 BELLINZONA

3.110

Data: 04.05.2006

Mod. : 03.10.2016

Dis. : M.Ge.

Resp. BF

Contr. :

Strade di montagna

Scala : 1:20